

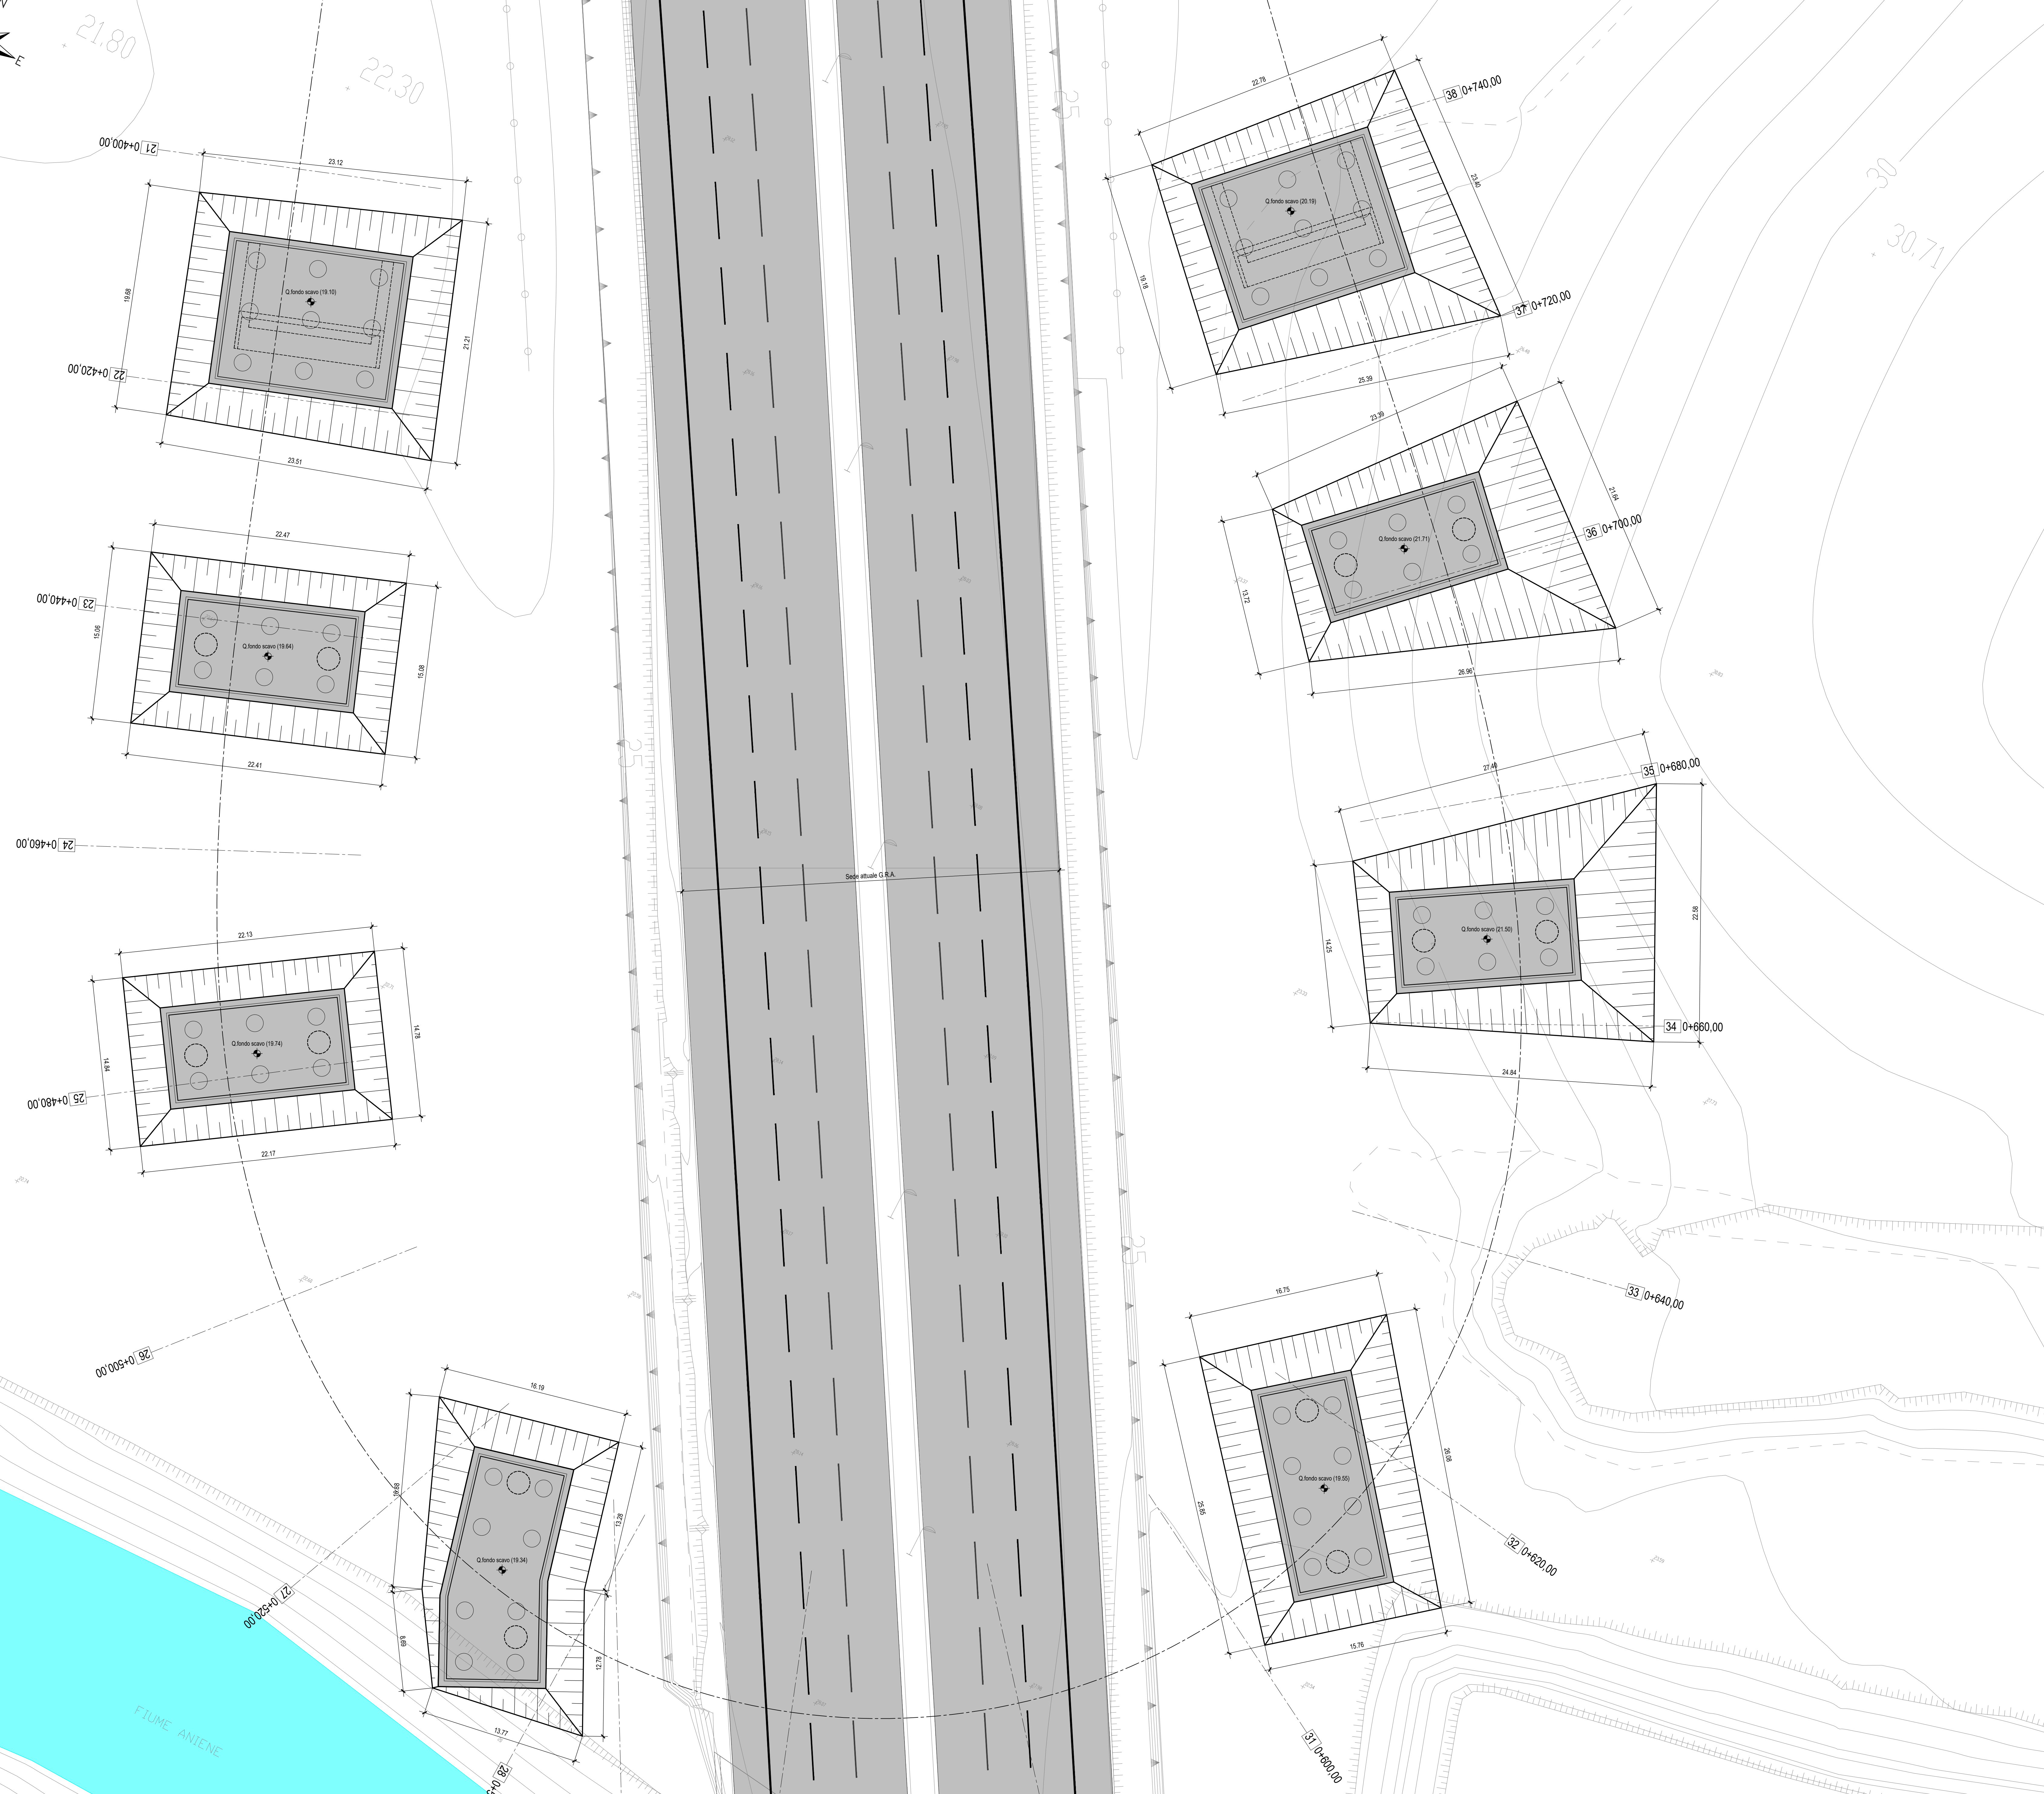



PIANTA SCAVI-Scala 1:200

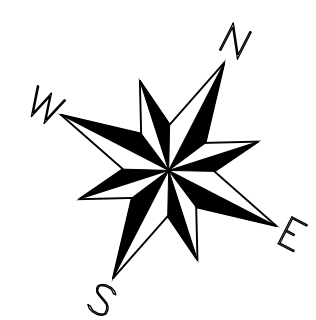

PLANIMETRIA-Scala 1:1000

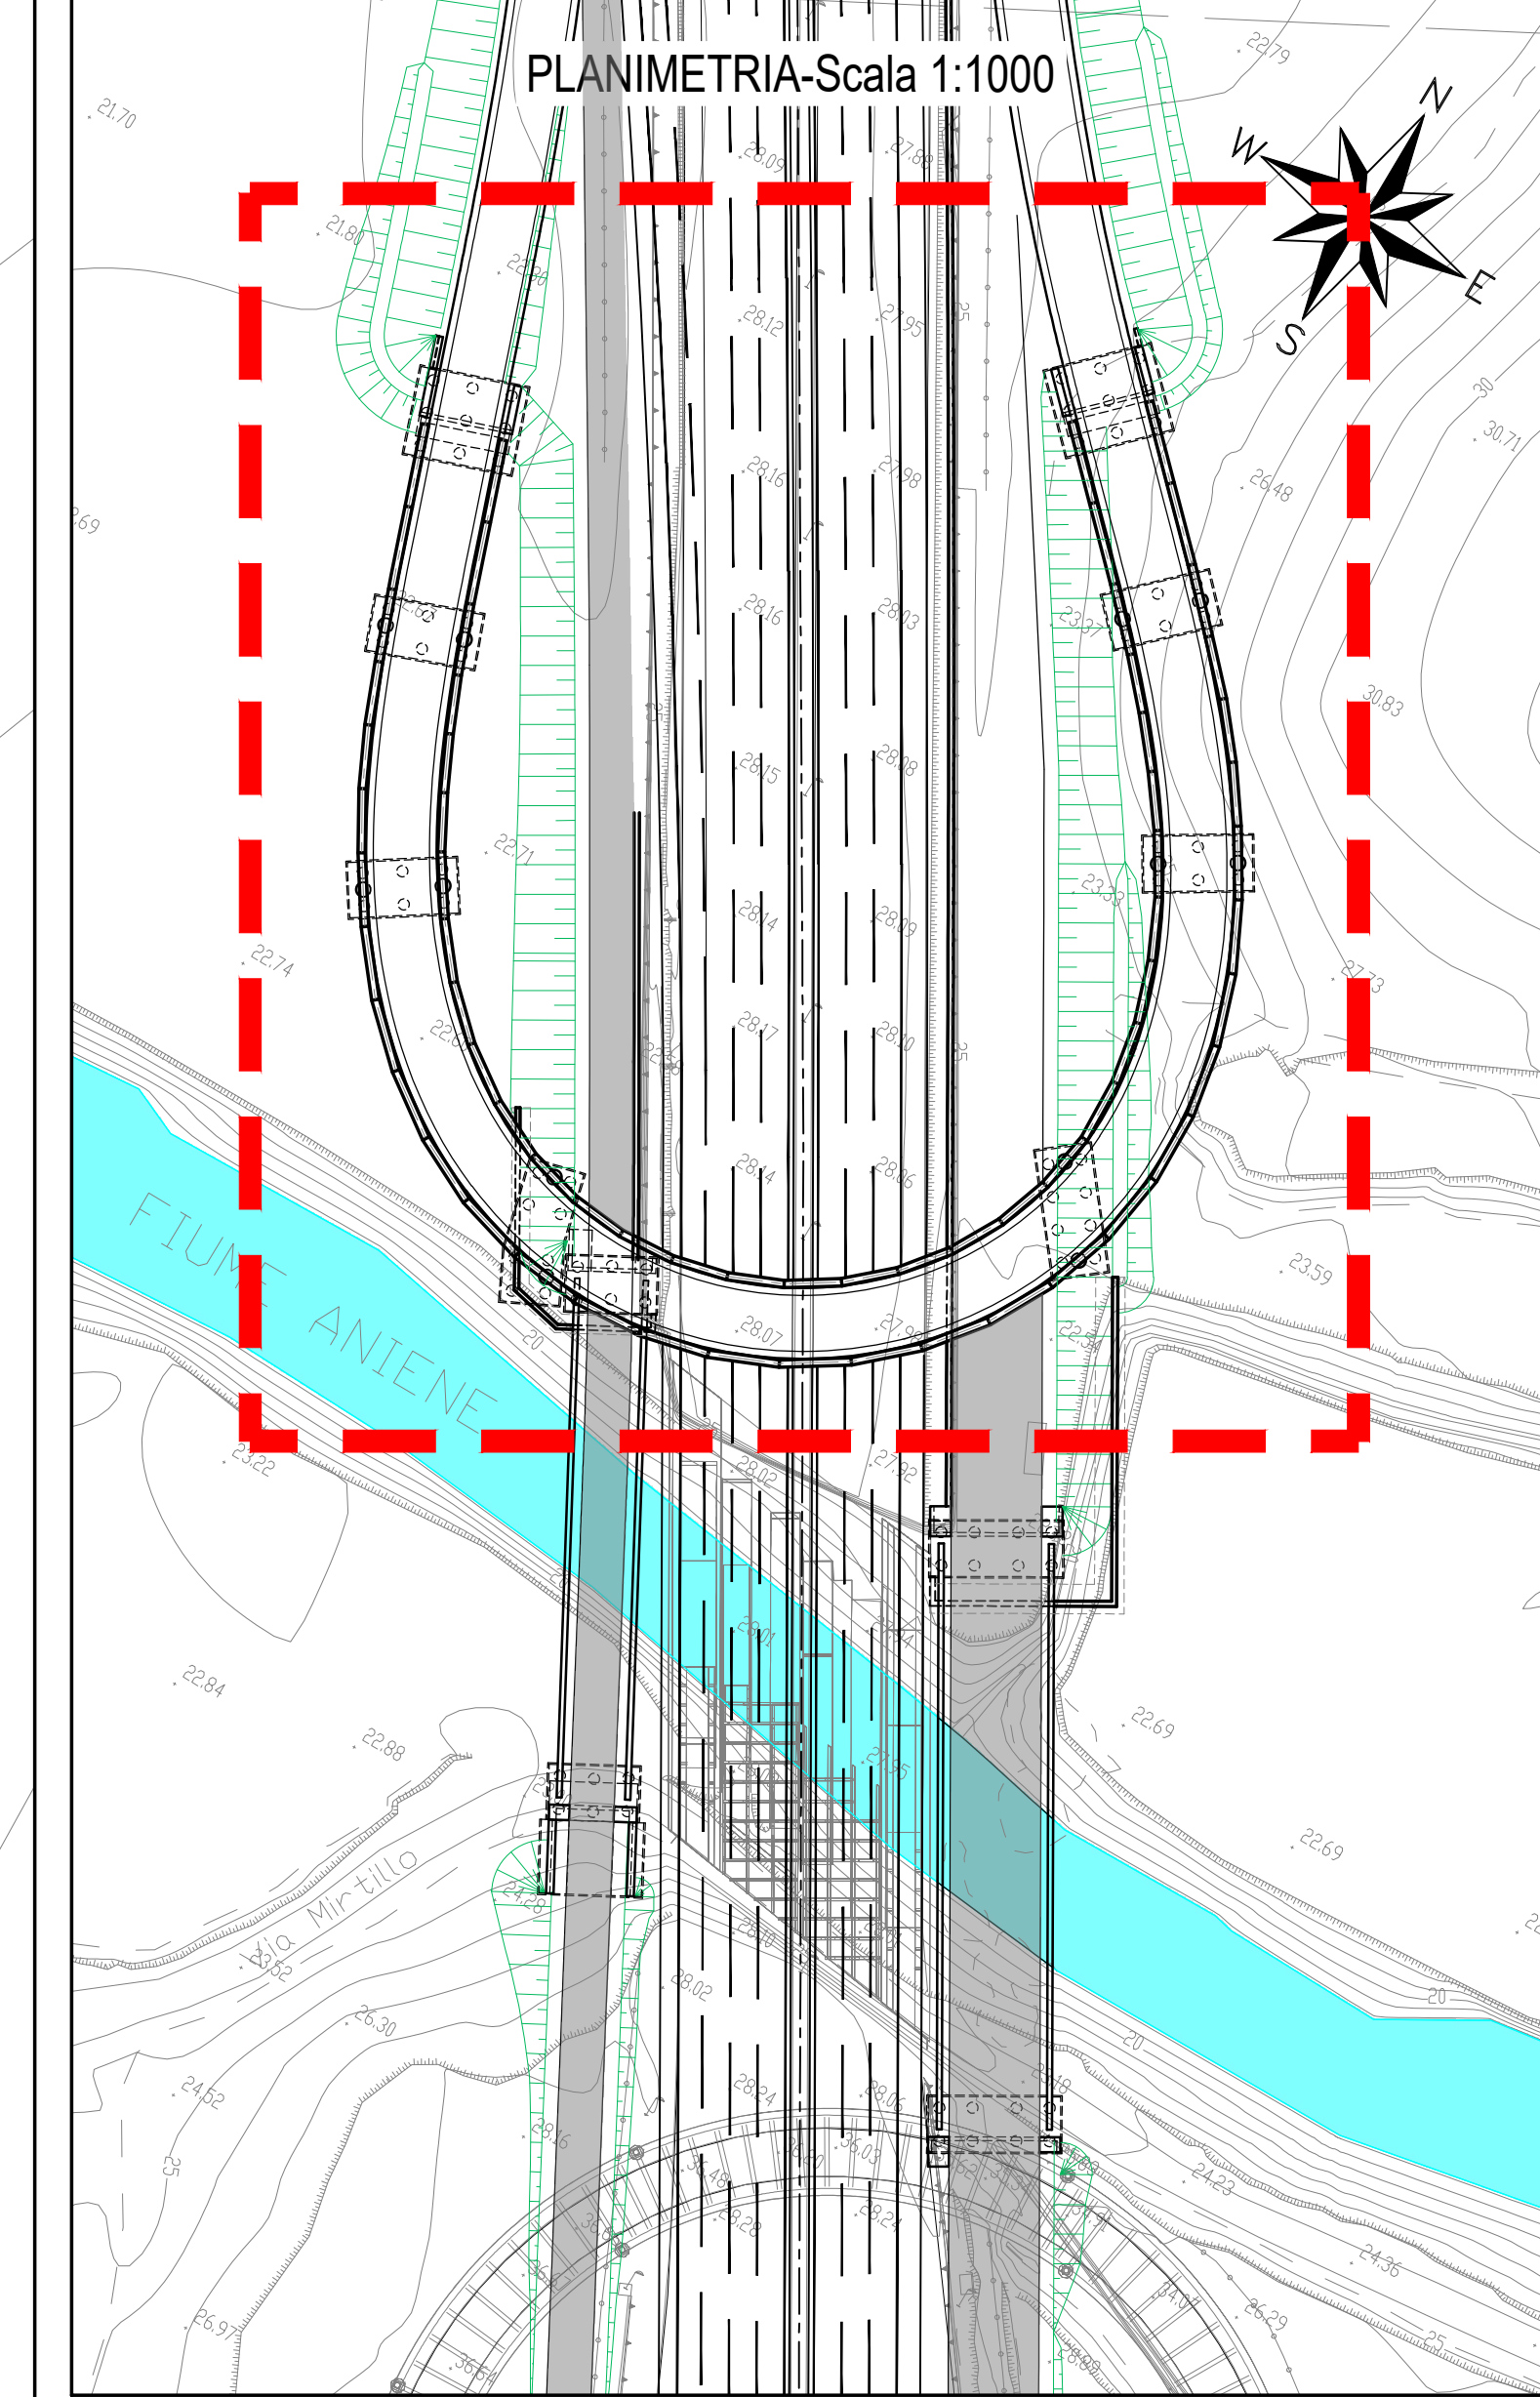

SEZIONE TRASVERSALE TIPO SCAVI-Scala 1:100

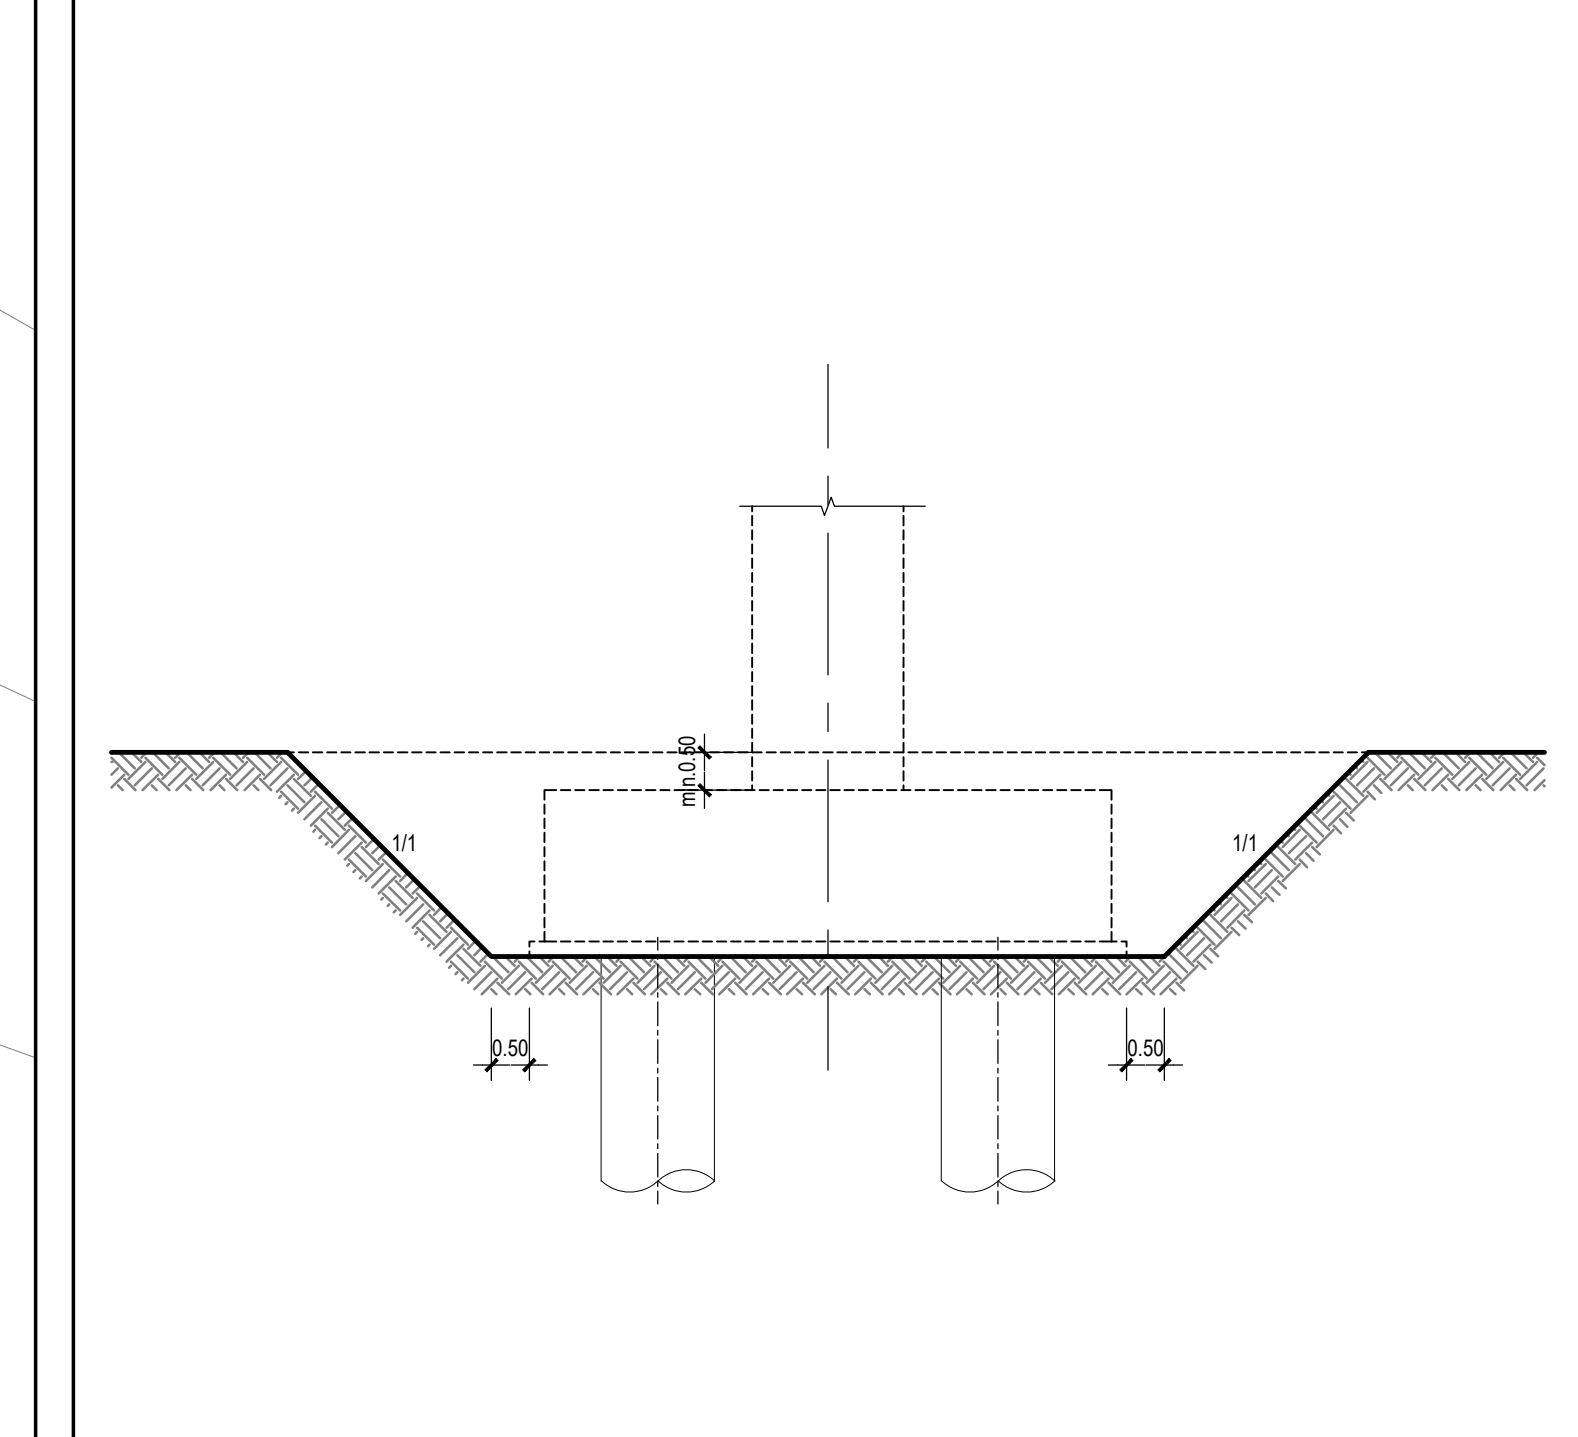

anas *Compartimento della Viabilità per il Lazio*

A90 Svincolo Tiburtina
Intervento di potenziamento dallo svincolo
"Centrale del Latte" allo svincolo A24
2ª fase funzionale

PROGETTO DEFINITIVO

PROGETTAZIONE: R.T.I.: PROGIN S.p.A. (capogruppo mandataria)
CREW Cremonesi Workshop S.r.l. - TECNOSISTEM S.p.A.
ART Risorse Ambiente Territorio S.r.l. - ECOPLAME S.r.l.

RESPONSABILE INTEGRAZIONE PRESTAZIONI SPECIALISTICHE: Dot. Ing. Antonio GRIMALDI (Progin S.p.A.)	CAPOGRUPPO MANDATARIA: PROGIN S.p.A. INFRASISTEM S.p.A.	Direttore Tecnico: Dot. Ing. Lorenzo INFANTE
IL GEOLOGO: Dot. Geol. Giovanni CARRA (ART Ambiente Risorse e Territorio S.r.l.)	MANDANTE: PROGIN S.p.A.	
IL COORDINATORE PER LA SICUREZZA IN FASE DI PROGETTAZIONE: Dot. Ing. Michele CURIALI (Progin S.p.A.)	CREW Cremonesi Workshop S.r.l. DIRETTORE TECNICO: Dot. Arch. Claudio TURRINI	TECNOSISTEM S.p.A. DIRETTORE TECNICO: Dot. Ing. Andrea AVEVA
VISTO IL RESPONSABILE DEL PROCEDIMENTO: Dot. Ing. Achille DEVIATRANCOSCHI	ART DIRETTORE TECNICO: Dot. Ing. Ivano PRESIA	ECOPLAME S.p.A. DIRETTORE TECNICO: Dot. Arch. Pasquale PISANO
PROTOCOLLO	DATA	201...

OPERE D'ARTE MAGGIORI
VI03 - CAVALCAVIA RAMPA INVERSIONE SUD
Pianta scavi

CODICE PROGETTO DPI RM105 D20	NOME FILE T00V03STRP03A	REVISIONE A	SCALA 1:200
CODICE ILAB T00V03STRP03			
REV. A	Prima emissione	06/2021	Perino Grimaldi R. Morte
REV.	DESCRIZIONE	DATA	REDATTO VERIFICATO APPROVATO