




SEZIONE LONGITUDINALE FASE "1"-Scala 1:200

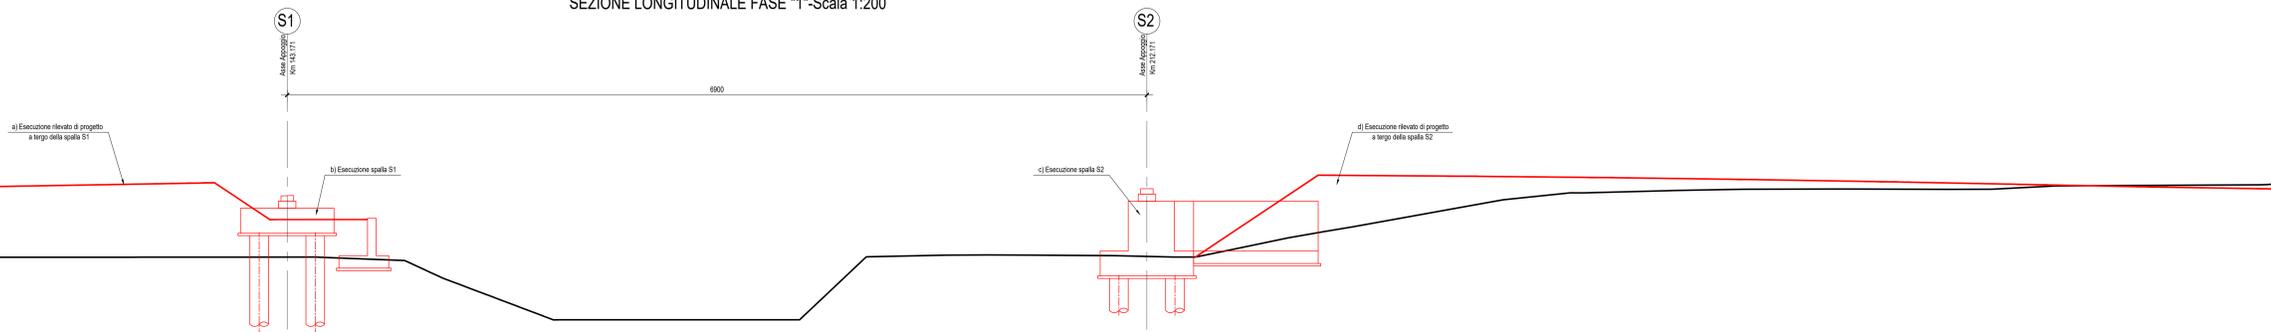


SEZIONE LONGITUDINALE FASE "2"-Scala 1:200

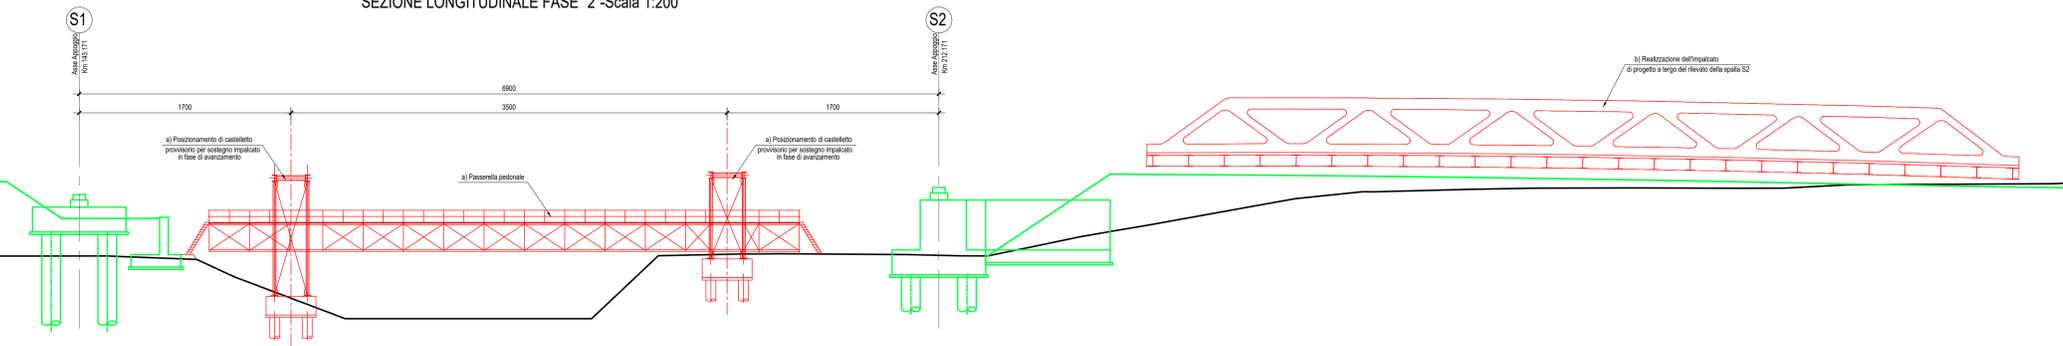


SEZIONE LONGITUDINALE FASE "3"-Scala 1:200

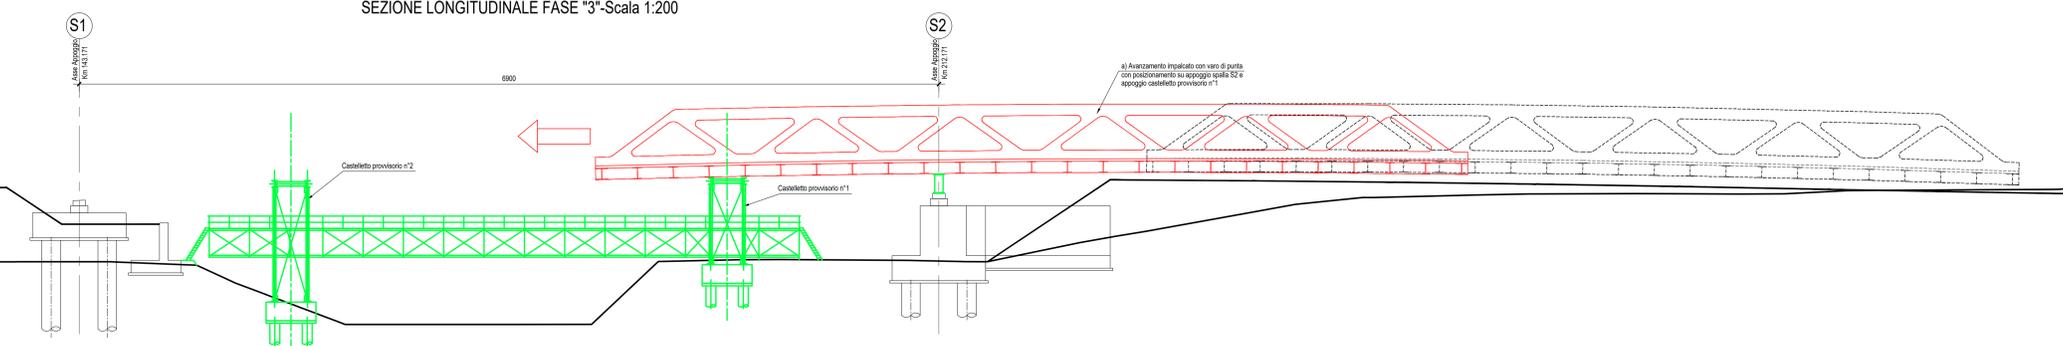

SEZIONE LONGITUDINALE FASE "4"-Scala 1:200

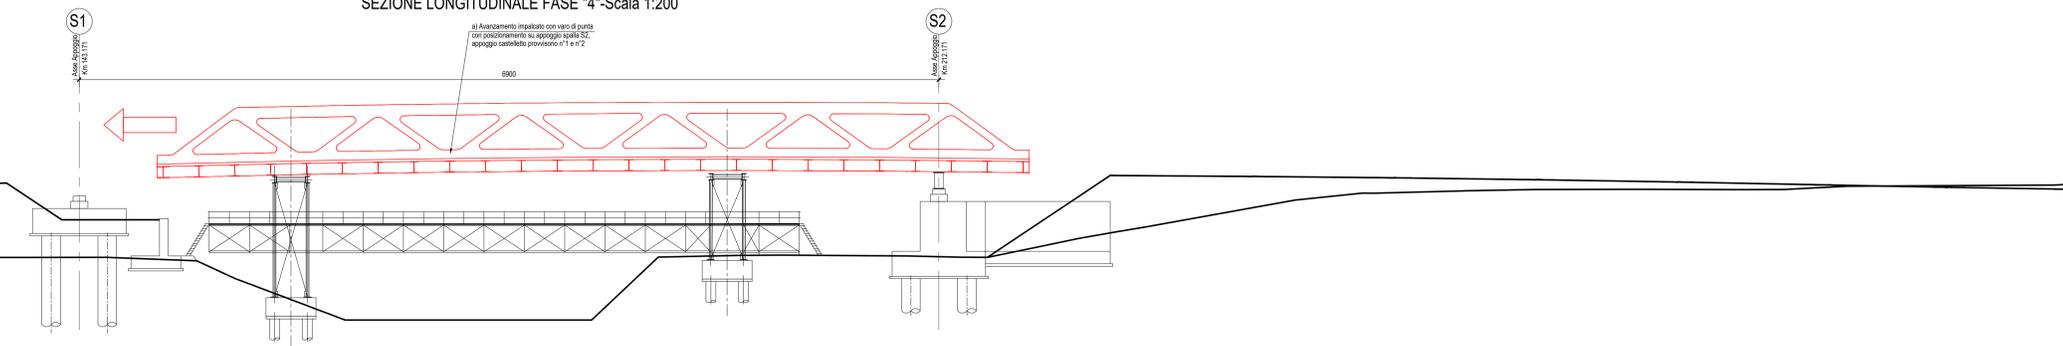

SEZIONE LONGITUDINALE FASE "5"-Scala 1:200

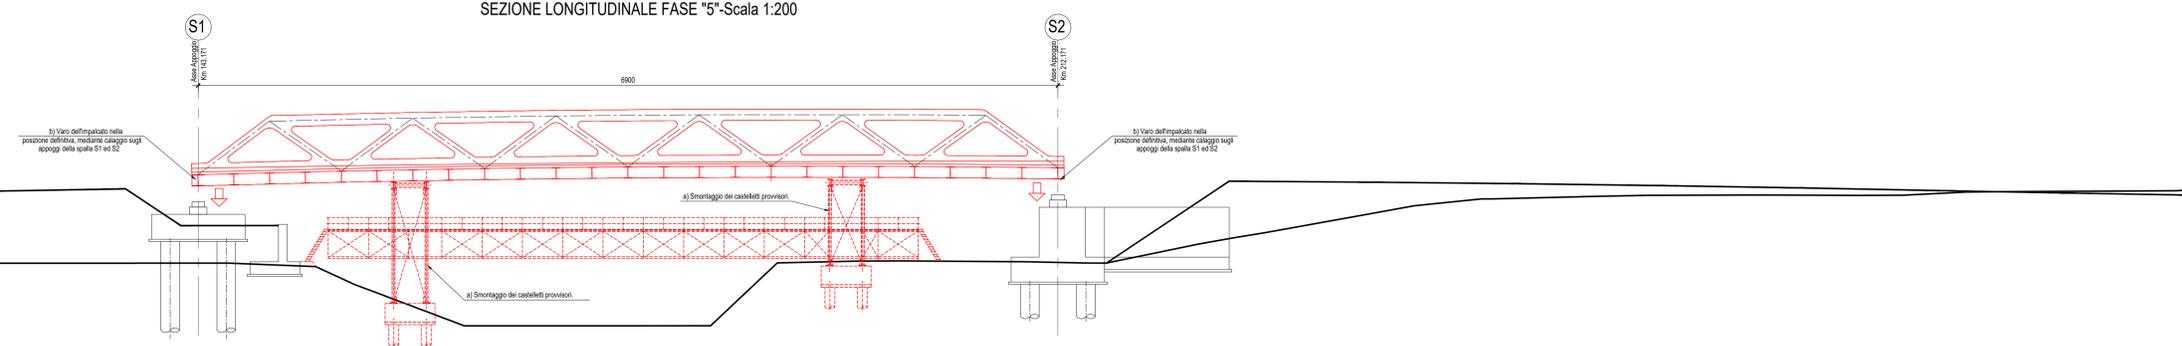

A90 Svincolo Tiburtina
Intervento di potenziamento dallo svincolo
"Centrale del Latte" allo svincolo A24
2ª fase funzionale

PROGETTO DEFINITIVO cod RM 105

PROGETTAZIONE: R.T.I.: PROGIN S.p.A. (capogruppo mandataria)
CREW Cremonesi Workshop S.r.l. - TECNOSISTEM S.p.A.
ART Risorse Ambiente Territorio S.r.l. - ECOPLAME S.r.l.

RESPONSABILE INTEGRAZIONE PRESTAZIONI SPECIALISTICHE: Dot. Ing. Antonio GRIMALDI (Progin S.p.A.)	CAPOGRUPPO MANDATARIA: PROGIN S.p.A. DIRETTORE TECNICO: Dot. Ing. Lorenzo INFANTE
IL GEOLOGO: Dot. Geol. Giovanni CARRA (ART Ambiente Risorse e Territorio S.r.l.)	MANDANTIS: CREW S.p.A. TECNOSISTEM S.p.A.
IL COORDINATORE PER LA SICUREZZA IN FASE DI PROGETTAZIONE: Dot. Ing. Michele CURIALI (Progin S.p.A.)	DIRETTORE TECNICO: Dot. Arch. Claudio TURRINI DIRETTORE TECNICO: Dot. Ing. Andrea AVEVA
VISTO IL RESPONSABILE DEL PROCEDIMENTO: Dot. Ing. Achille DEVIANTANESCHI	ECOPLAME S.p.A. DIRETTORE TECNICO: Dot. Arch. Pasquale PISANO
PROTOCOLLO _____ DATA _____ 201__	

OPERE D'ARTE MAGGIORI
VI04 - VIADOTTO ANIENE CARREGGIATA INTERNA
Fasi realizzative varo impalcato

CODICE PROGETTO DPI RM105 D20	NOME FILE T00VI04STRPE01A	REVISIONE A	SCALA 1:200
COODICE ELAB. T00VI04STRPE01			
REV. A	Prima emissione	06/2021	Perino Grimaldi R. Morte
REV.	DESCRIZIONE	DATA	REDATTO VERIFICATO APPROVATO