



PIANTA SCAVI-Scala 1:200

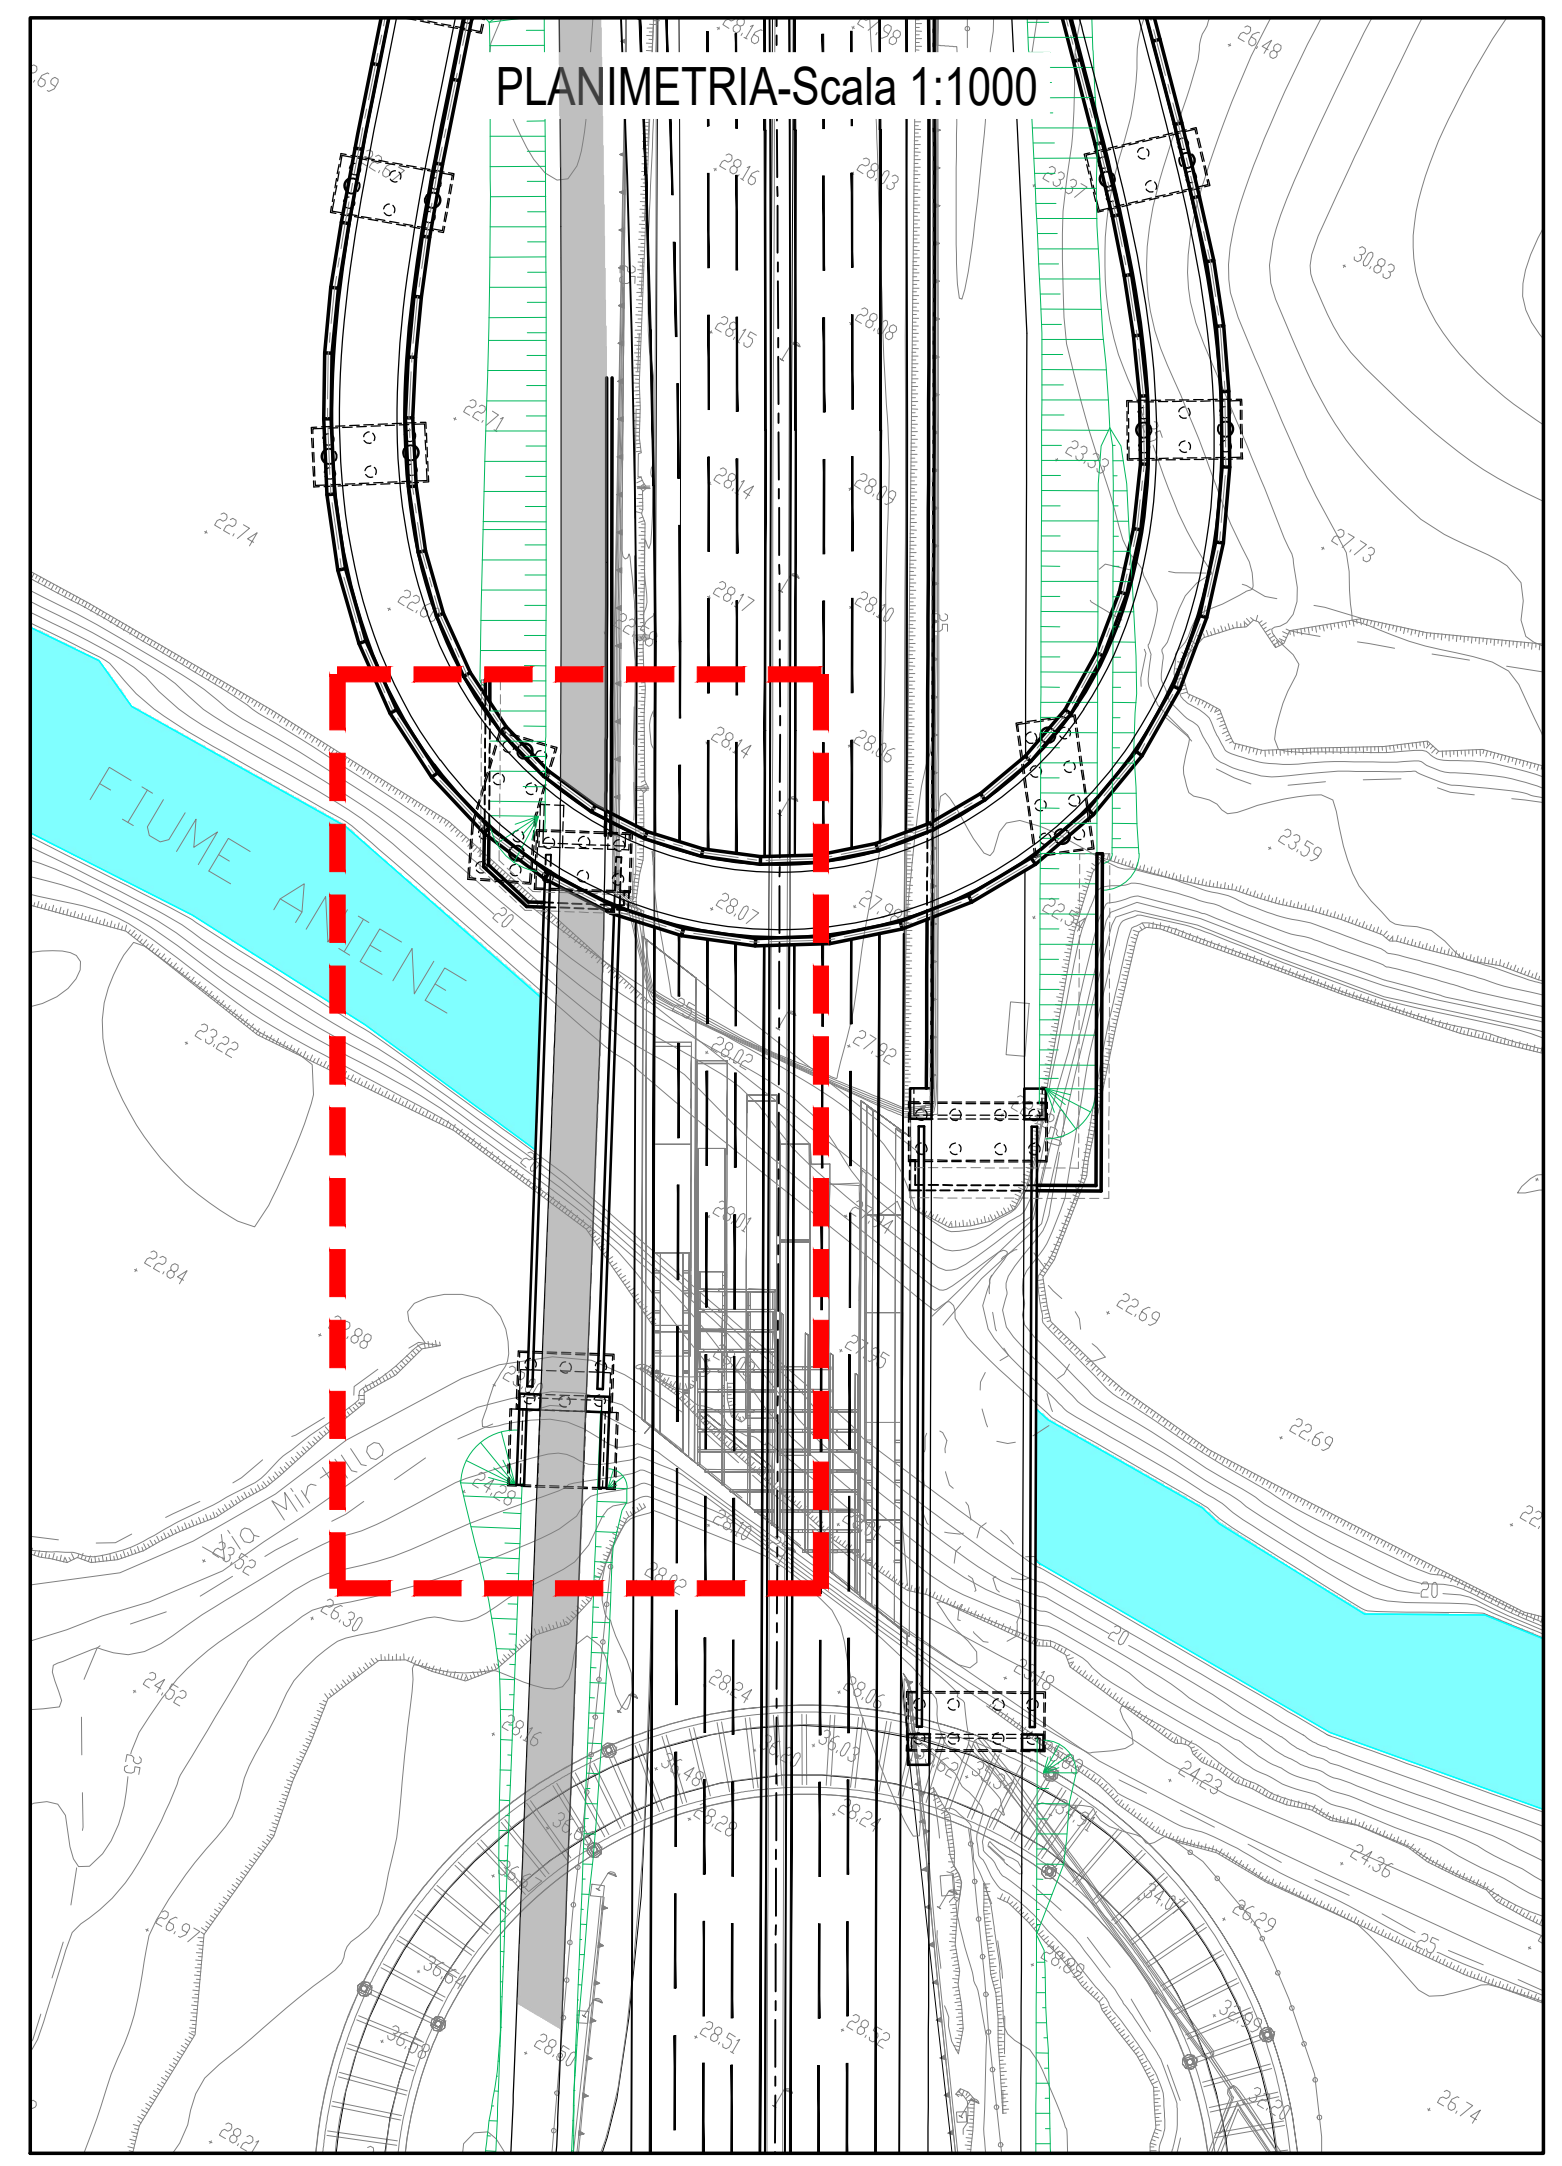

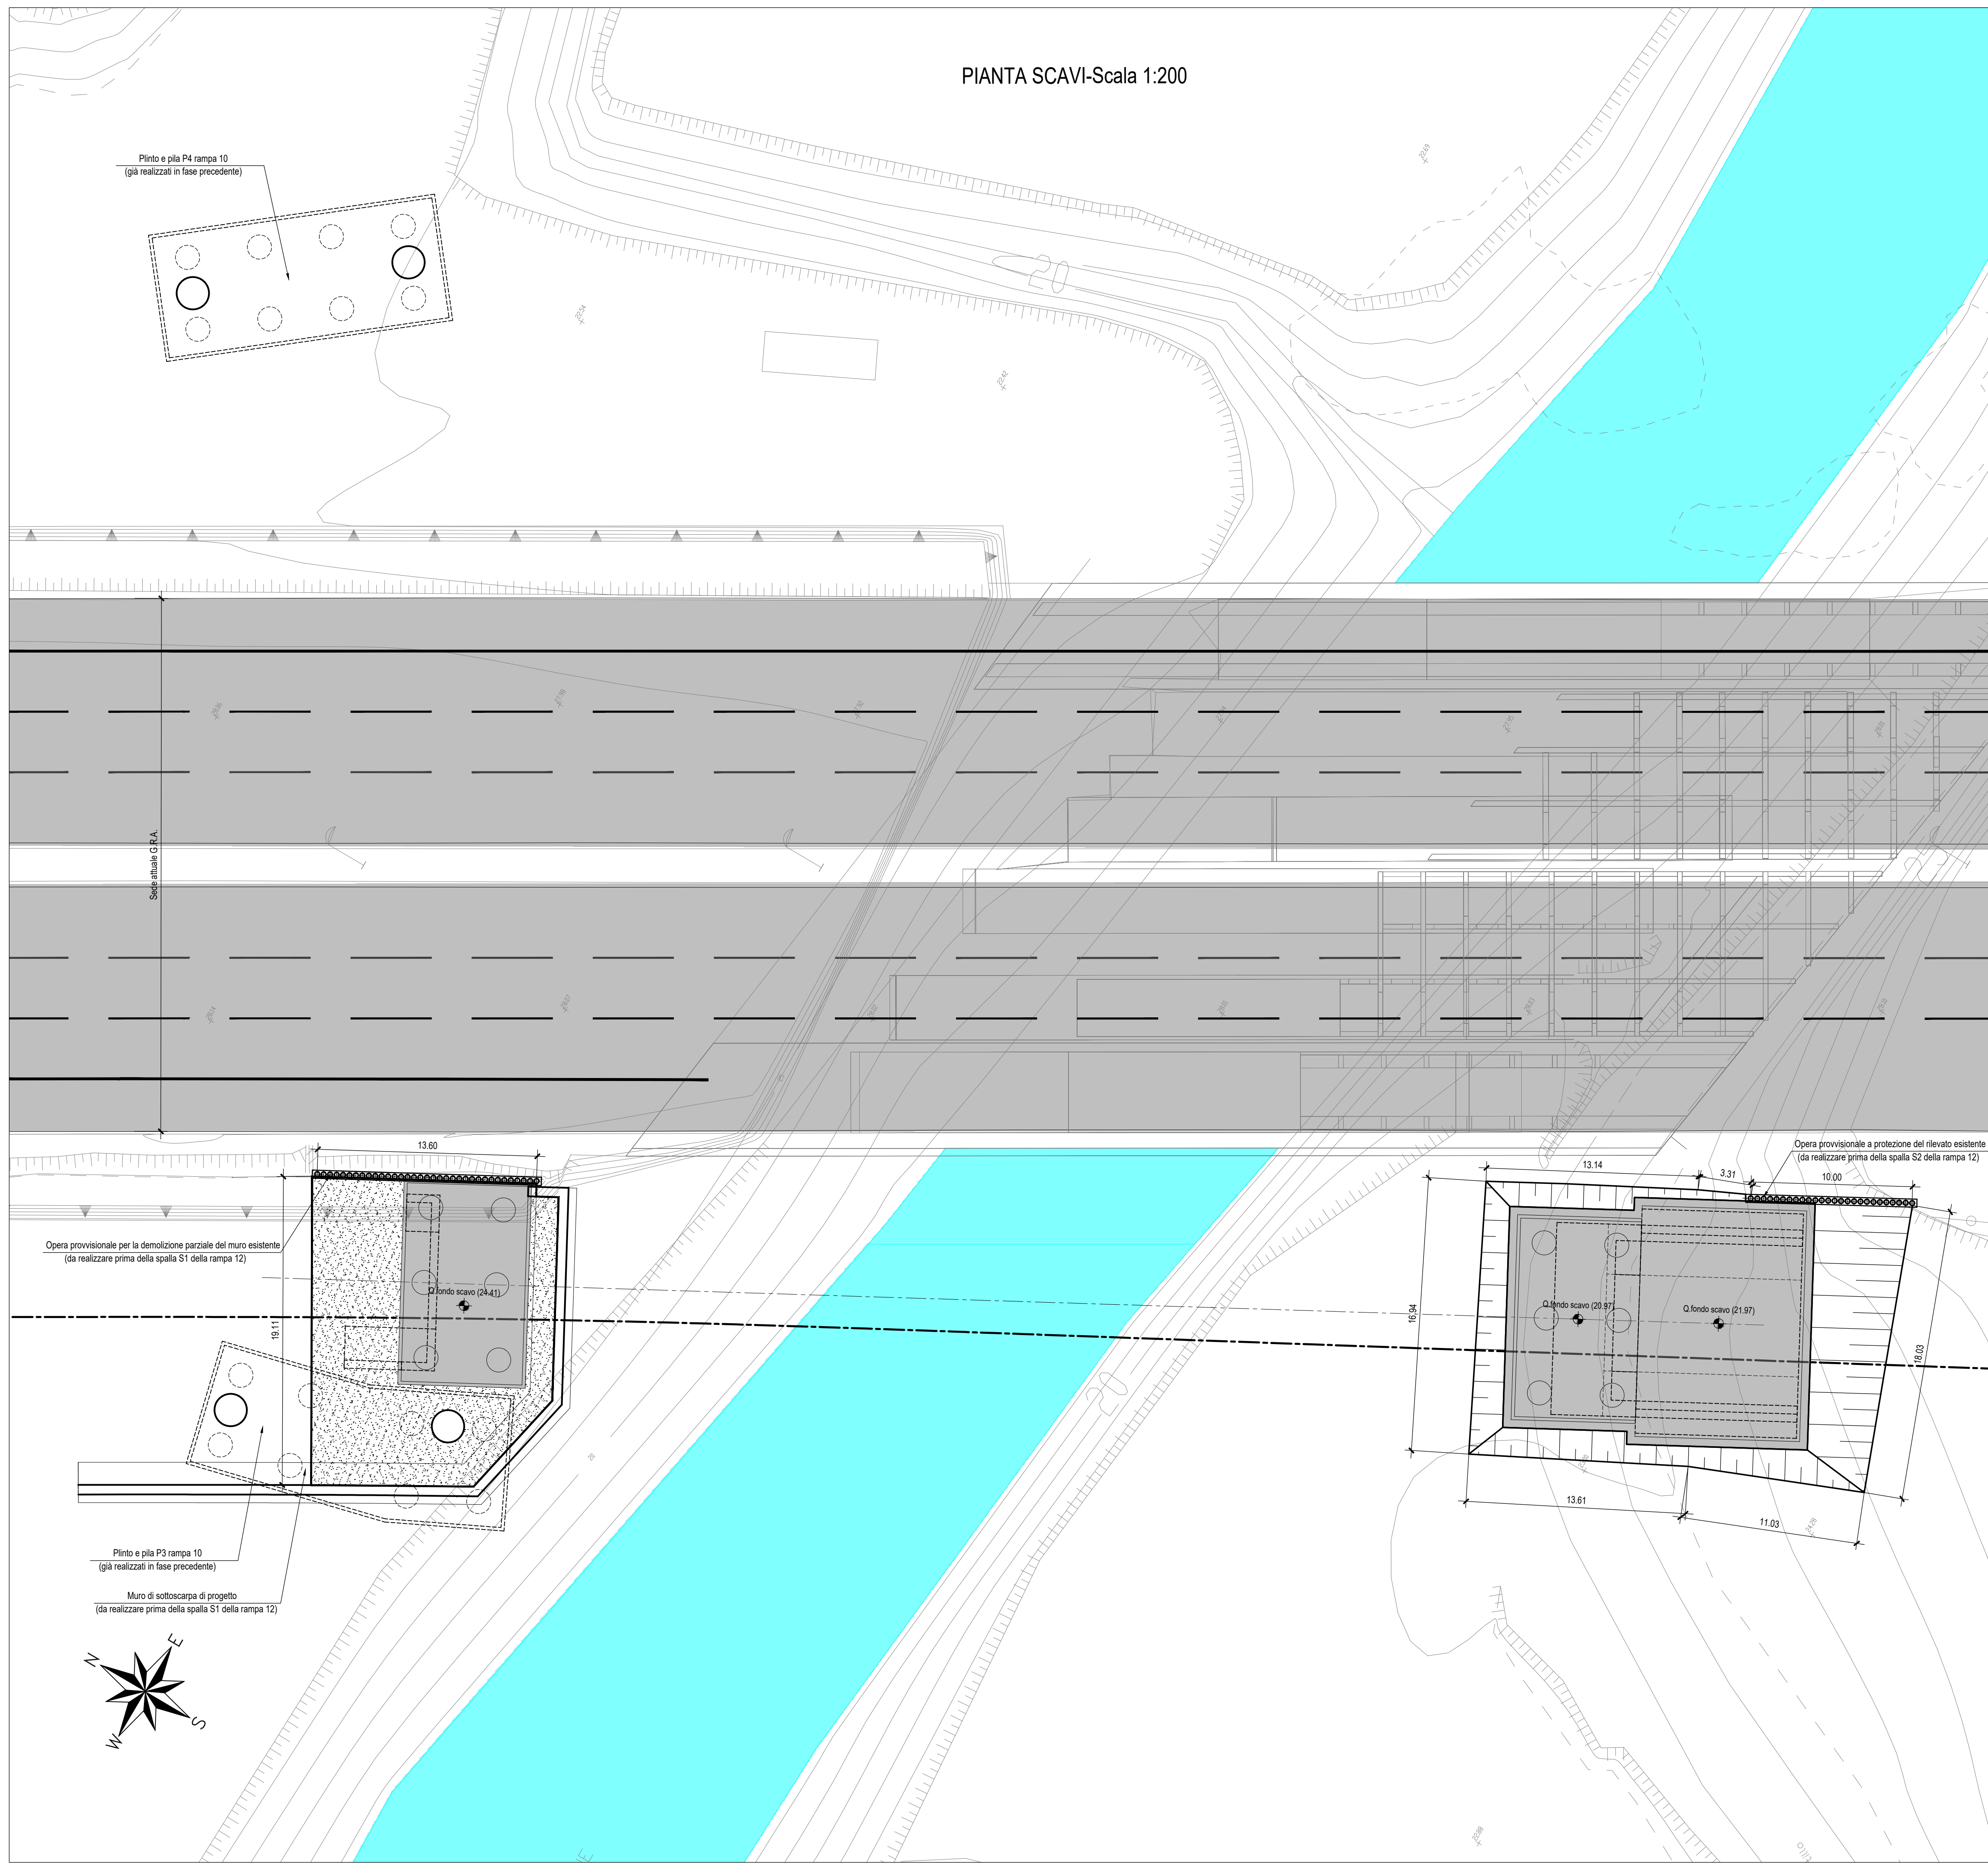

**Compartimento della Viabilità per il Lazio**

**A90 Svincolo Tiburtina**  
**Intervento di potenziamento dallo svincolo**  
**"Centrale del Latte" allo svincolo A24**  
**2ª fase funzionale**

cod.RM 105

**PROGETTO DEFINITIVO**

PROGETTAZIONE: R.T.I.: PROGIN S.p.A. (capogruppo mandataria)  
 CREW Cremonesi Workshop S.r.l - TECNOSISTEM S.p.A  
 ART Risorse Ambiente Territorio S.r.l - ECOPLAME S.r.l.

<p>RESPONSABILE INTEGRAZIONE PRESTAZIONI SPECIALISTICHE: Dott. Ing. Antonio GRIMALDI (Progin S.p.A.)</p> <p>IL GEOLOGO: Dott. Geol. Giovanni CARRA (ART Ambiente Risorse e Territorio S.r.l.)</p> <p>IL COORDINATORE PER LA SICUREZZA IN FASE DI PROGETTAZIONE: Dott. Ing. Michele Curiale (Progin S.p.A.)</p> <p>VISTO: IL RESPONSABILE DEL PROCEDIMENTO: Dott. Ing. Achille Deviotofranceschi</p> <p>PROTOCOLLO _____ DATA _____ 201__</p>	<p>CAPOGRUPPO MANDATARIA:</p> <div style="display: flex; justify-content: space-between;"> <div style="text-align: center;">                   DIRETTORE TECNICO: Dott. Ing. Lorenzo INFANTE             </div> <div style="text-align: center;">                   DIRETTORE TECNICO: Dott. Ing. Andrea AVETA             </div> </div> <div style="display: flex; justify-content: space-between; margin-top: 10px;"> <div style="text-align: center;">                   DIRETTORE TECNICO: Dott. Ing. Ivo FRESIA             </div> <div style="text-align: center;">                   DIRETTORE TECNICO: Dott. Arch. Pasquale PISANO             </div> </div>
--	--

**OPERE D'ARTE MAGGIORI**  
**VI04 - VIADOTTO ANIENE CARREGGIATA INTERNA**  
 Pianta scavi ed opere provvisoriali

CODICE PROGETTO	NOME FILE	REVISIONE	SCALA:
DP RM105 D20	T00VI04STRPL02A	A	1:200
CODICE ELAB. T00VI04STRPL02			

REV.	DESCRIZIONE	DATA	REDATTO	VERIFICATO	APPROVATO
A	Prima emissione	06/2021	Perrino	Grimaldi R.	Infante