SEZIONE LONGITUDINALE ASSE TRAVE-Scala 1:50

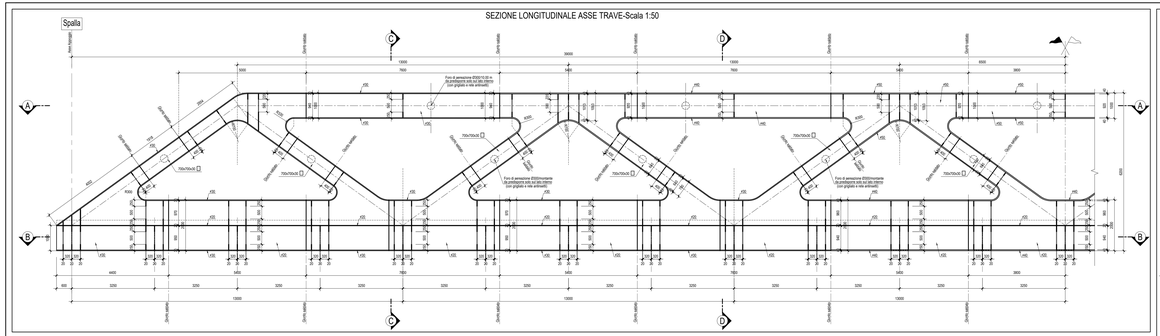
Spalla
Asse trasversale
Giunto sismico
Fori di ancoraggio Ø32/41/100 m
(lo prolungato sotto sul lato interno
(con griglia a vista ordinaria)
70x70x5/5
Giunto sismico
Asse trasversale
Giunto sismico
Asse trasversale
Giunto sismico
Asse trasversale