


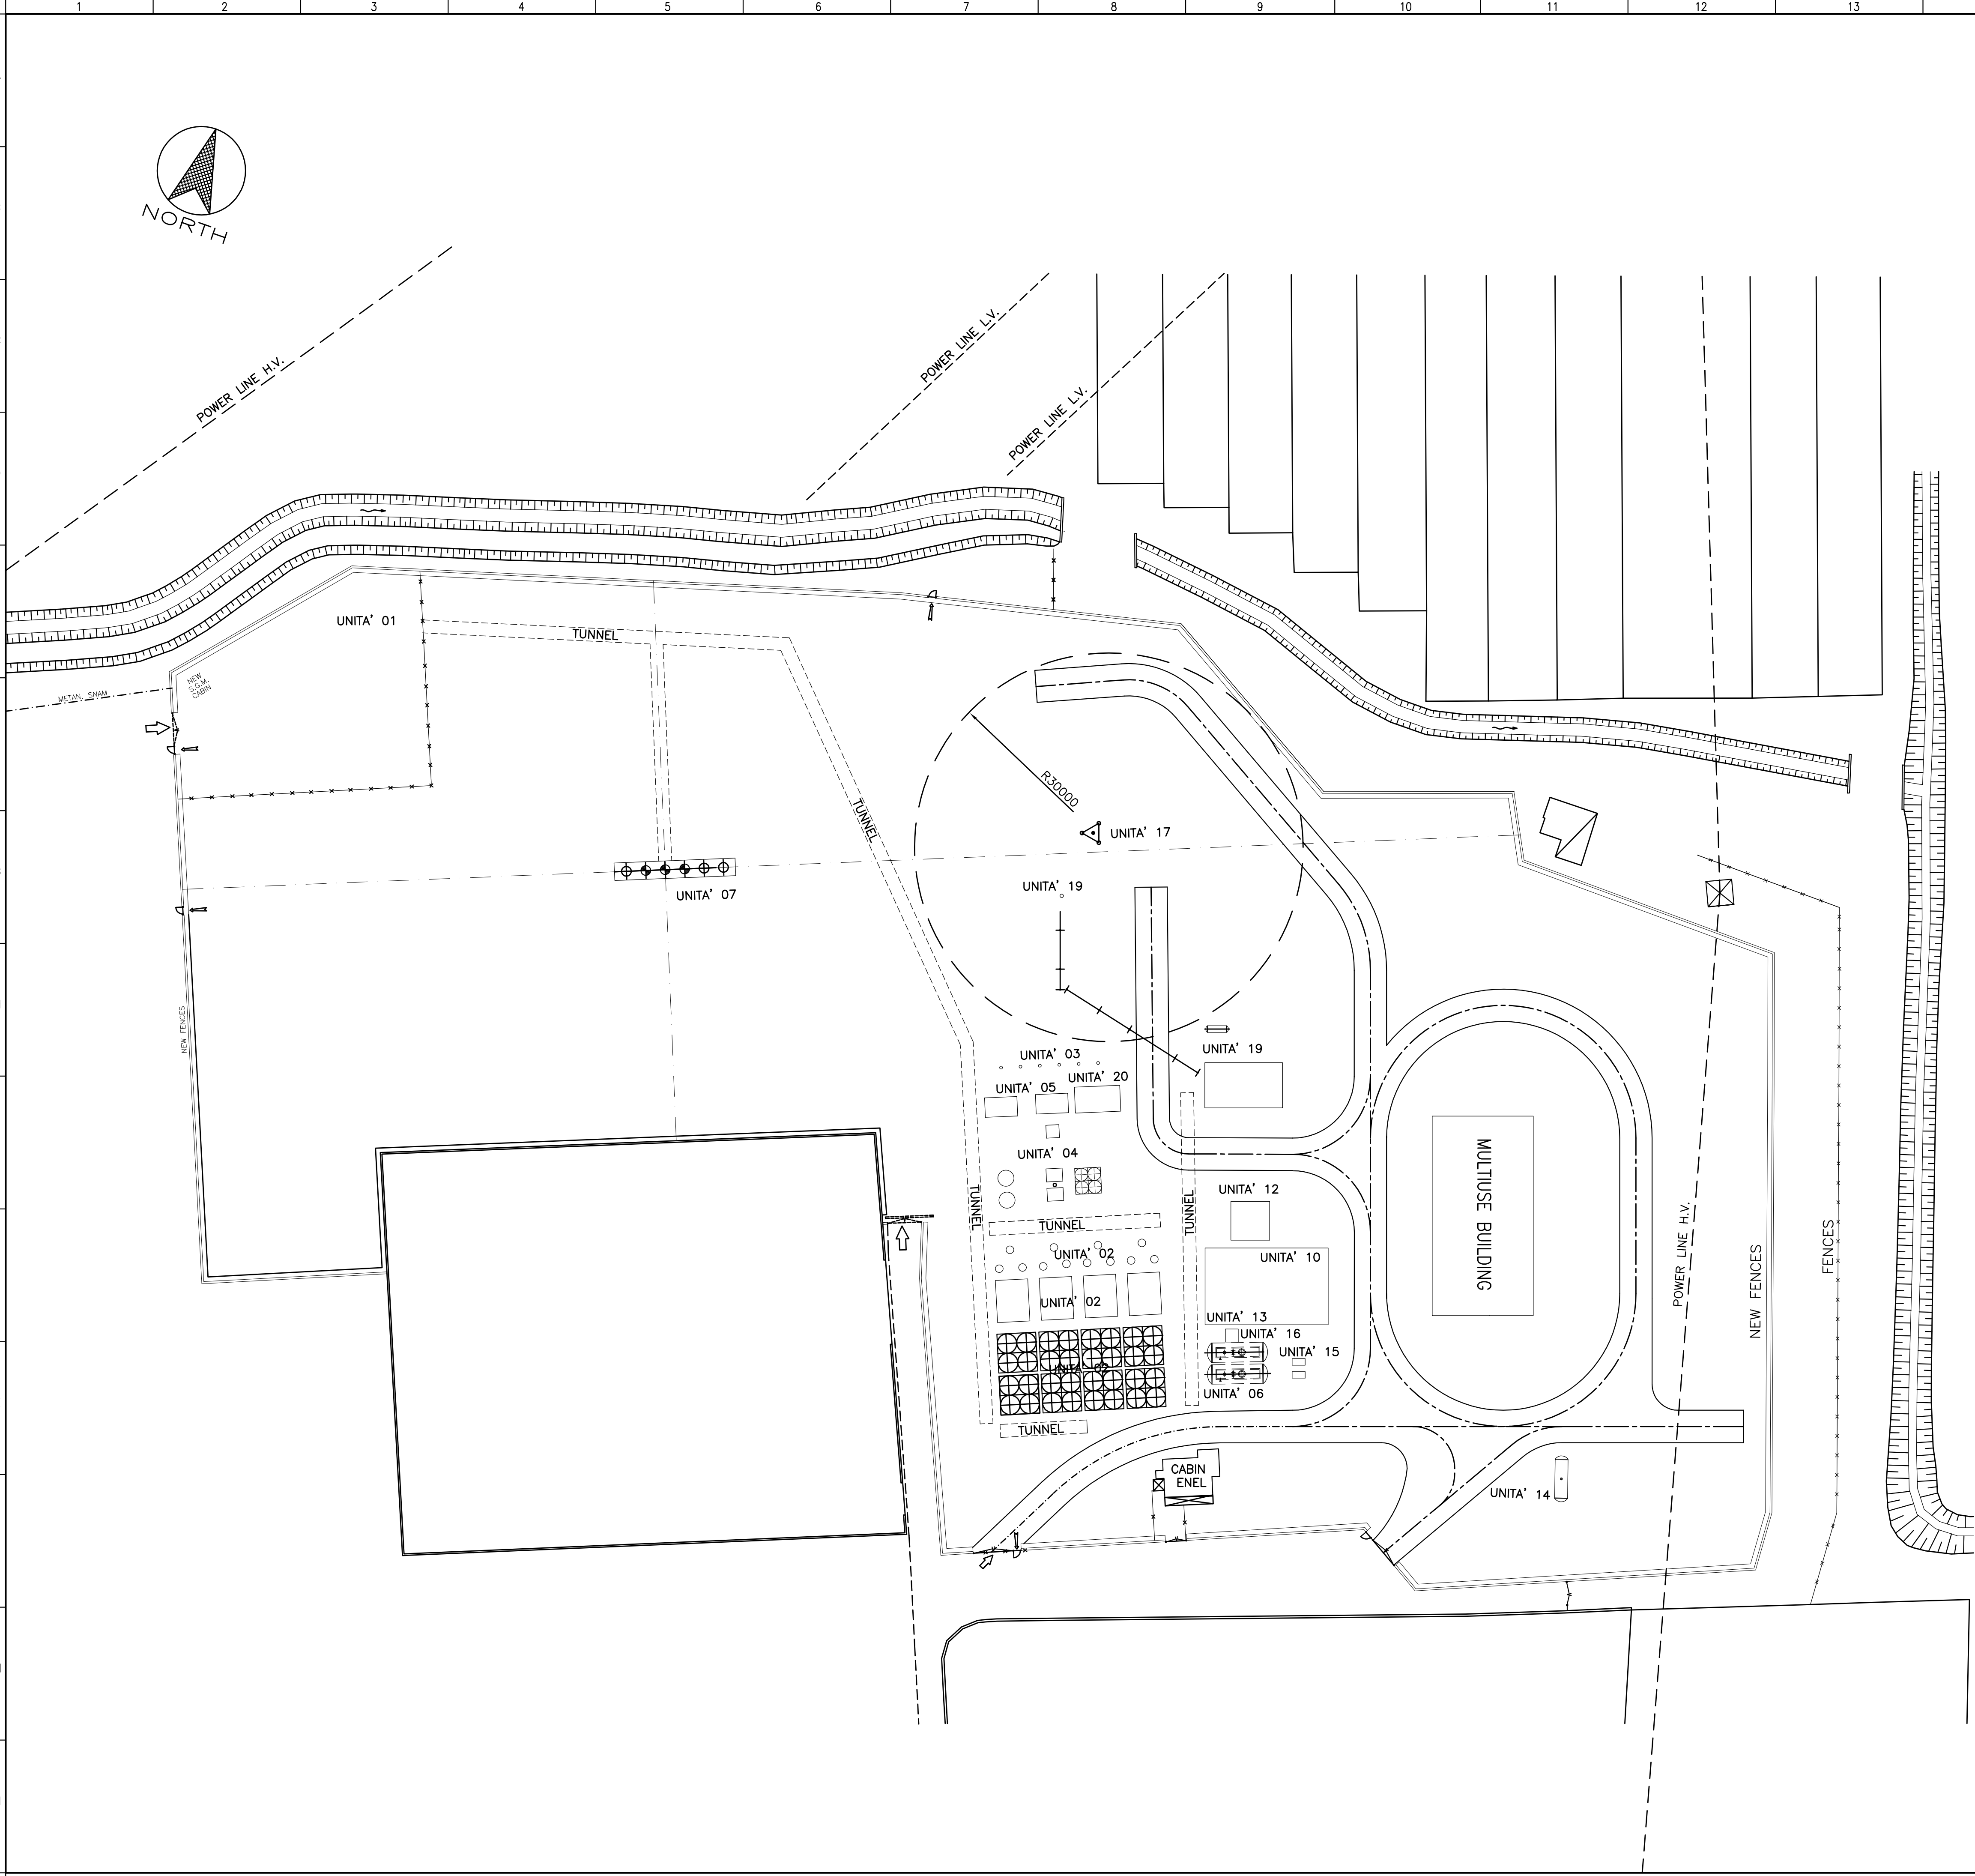

LISTA UNITA'	
UNITA' 01	SISTEMA DI MISURA FISCALE
UNITA' 02	SISTEMA DI COMPRESSIONE
UNITA' 03	CONDOTTE, COLLETTORE E SIST. SEPARATORE GAS DI PRODUZ.
UNITA' 04	SISTEMA DI TRATTAMENTO DEL GAS
UNITA' 05	SISTEMA DI RISCALDAMENTO E LAMINAZIONE GAS
UNITA' 06	SISTEMA DI RACCOLTA ACQUA
UNITA' 07	SISTEMA POZZI
UNITA' 10	SISTEMA ARIA COMPRESSA
UNITA' 11	SISTEMA PRODUZIONE ACQUA CALDA
UNITA' 12	SISTEMA STOCCAGGIO OLIO LUBRIFICAZIONE COMPRESSORI
UNITA' 13	SISTEMA ACQUA DI SERVIZIO
UNITA' 14	SISTEMA DI GENERAZIONE ENERGIA ELETTRICA DI EMERGENZA
UNITA' 15	SISTEMA AZOTO
UNITA' 16	SISTEMA DRENAGGI CHIUSI
UNITA' 17	SISTEMA BLOW-DOWN
UNITA' 18	SISTEMA ANTINCENDIO
UNITA' 19	SISTEMA TRATTAMENTO EFFLUENTI GASSOSI
UNITA' 20	SISTEMA GAS COMBUSTIBILE



NOTE:
1 - ALL DIMENSIONS ARE IN MM

REV.	DATE	DESCRIZIONE / DESCRIPTION	DESIGN. DRAFT	CONTR. CHECK	APPROV. APPROV.	STATO REV. STATUS
V00	Luglio 10	Emissione				

		SAN BENEDETTO STOCCAGGIO				
GAS STORAGE PLANT PLOT PLAN						
SCALA SCALE	SOSTITUISCE IL SUPERSSEDES N.	SOSTITUITO DAL SUPERSSEDES BY N.	AREA IMP. PLANT AREA	UNITA' IMP. PLANT UNIT	IDENTIFICATIVO DOCUMENTO DOCUMENT IDENTIFIER	FG / DI SH / OF
1:500					101SBP-00-PIP-LY-04800	1 / 1

FILE :101SBP-00-PIP-LY-04800_DWG