




SEZIONE LONGITUDINALE FASE "5"-Scala 1:200

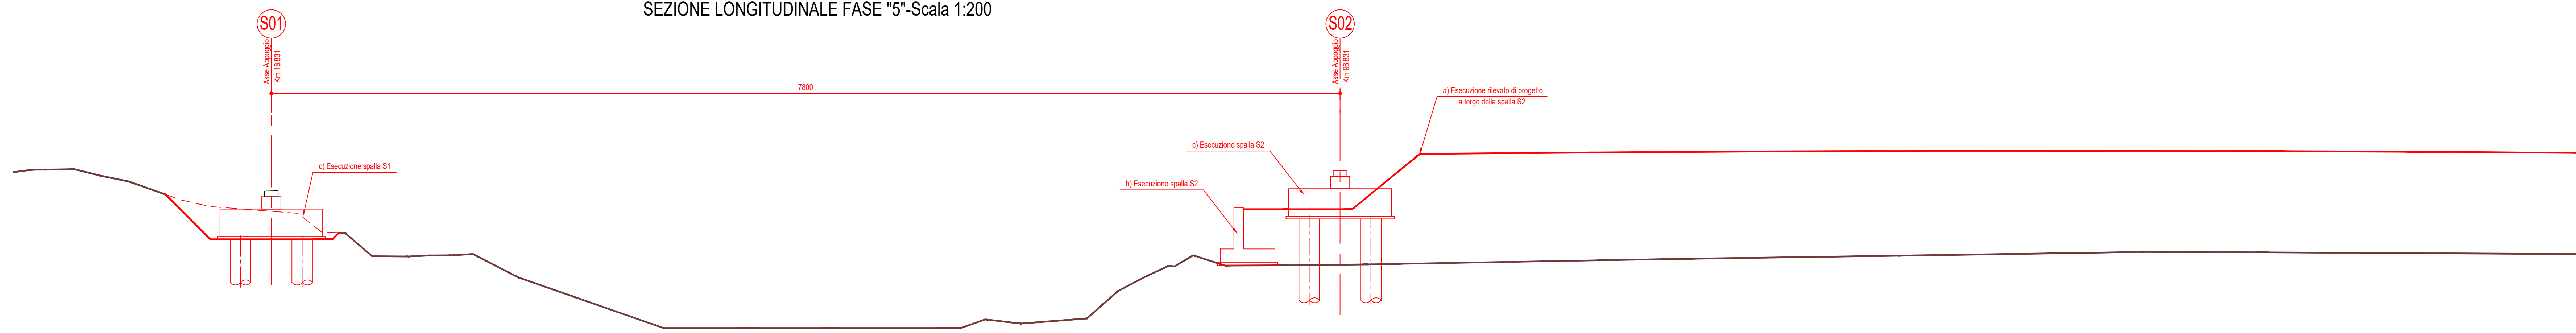


SEZIONE LONGITUDINALE FASE "2"-Scala 1:200

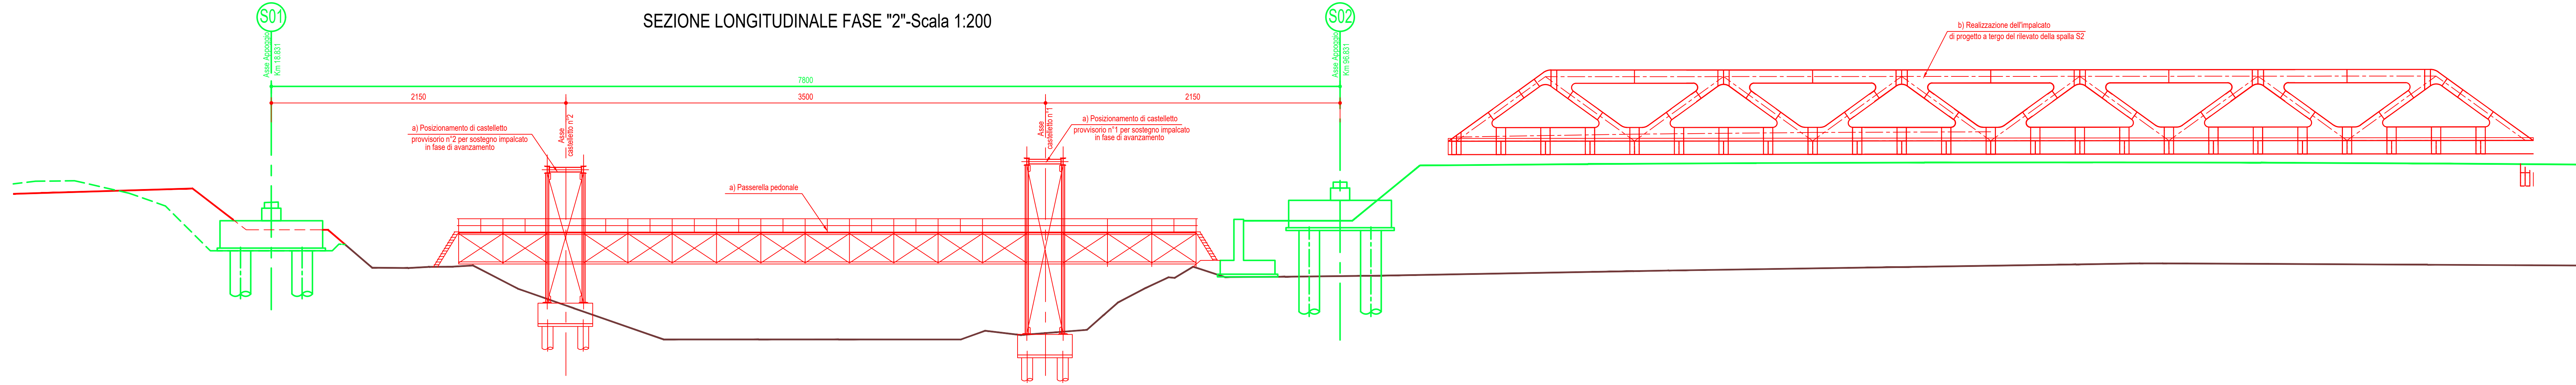


SEZIONE LONGITUDINALE FASE "3"-Scala 1:200

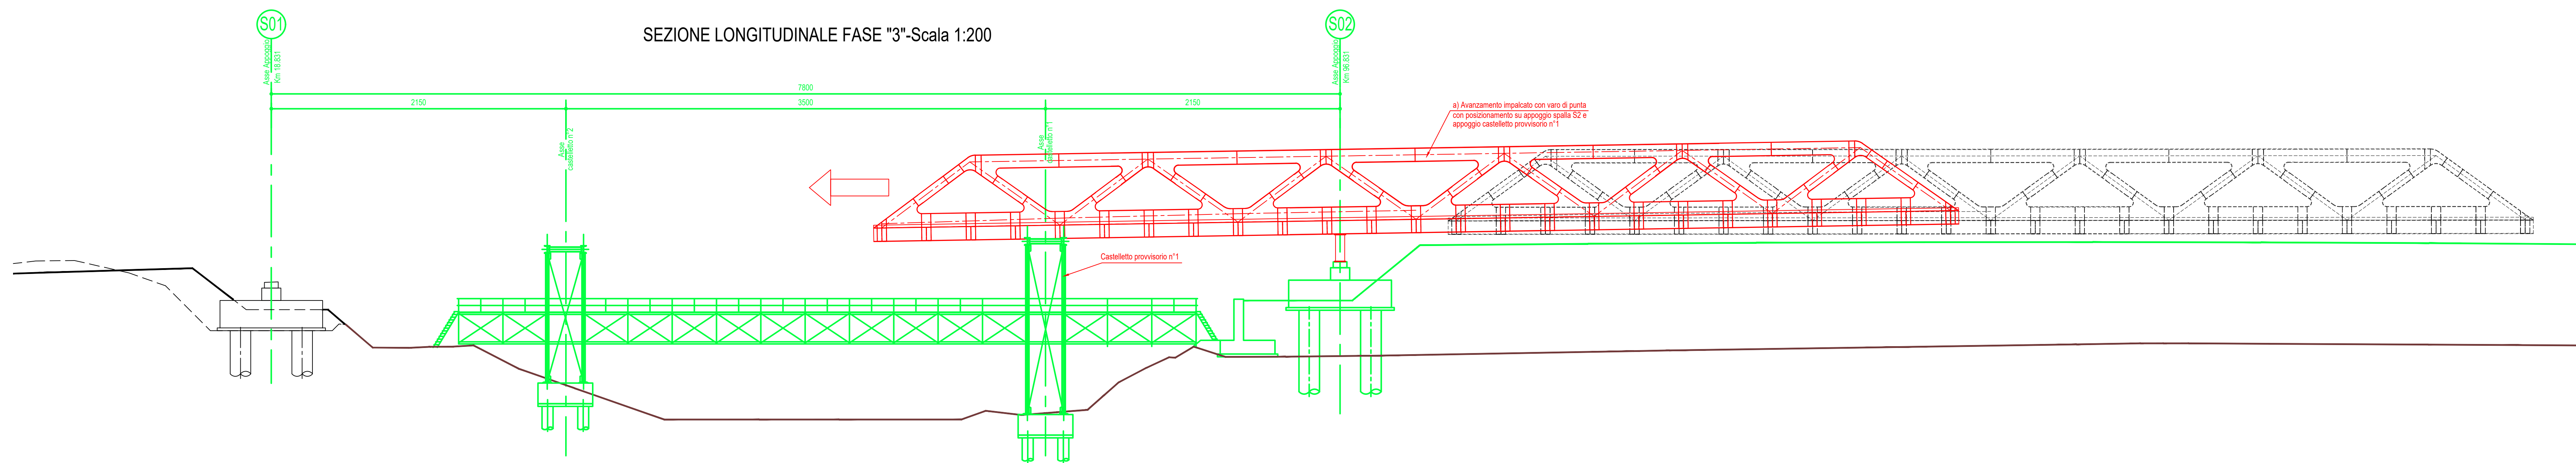

SEZIONE LONGITUDINALE FASE "3"-Scala 1:200

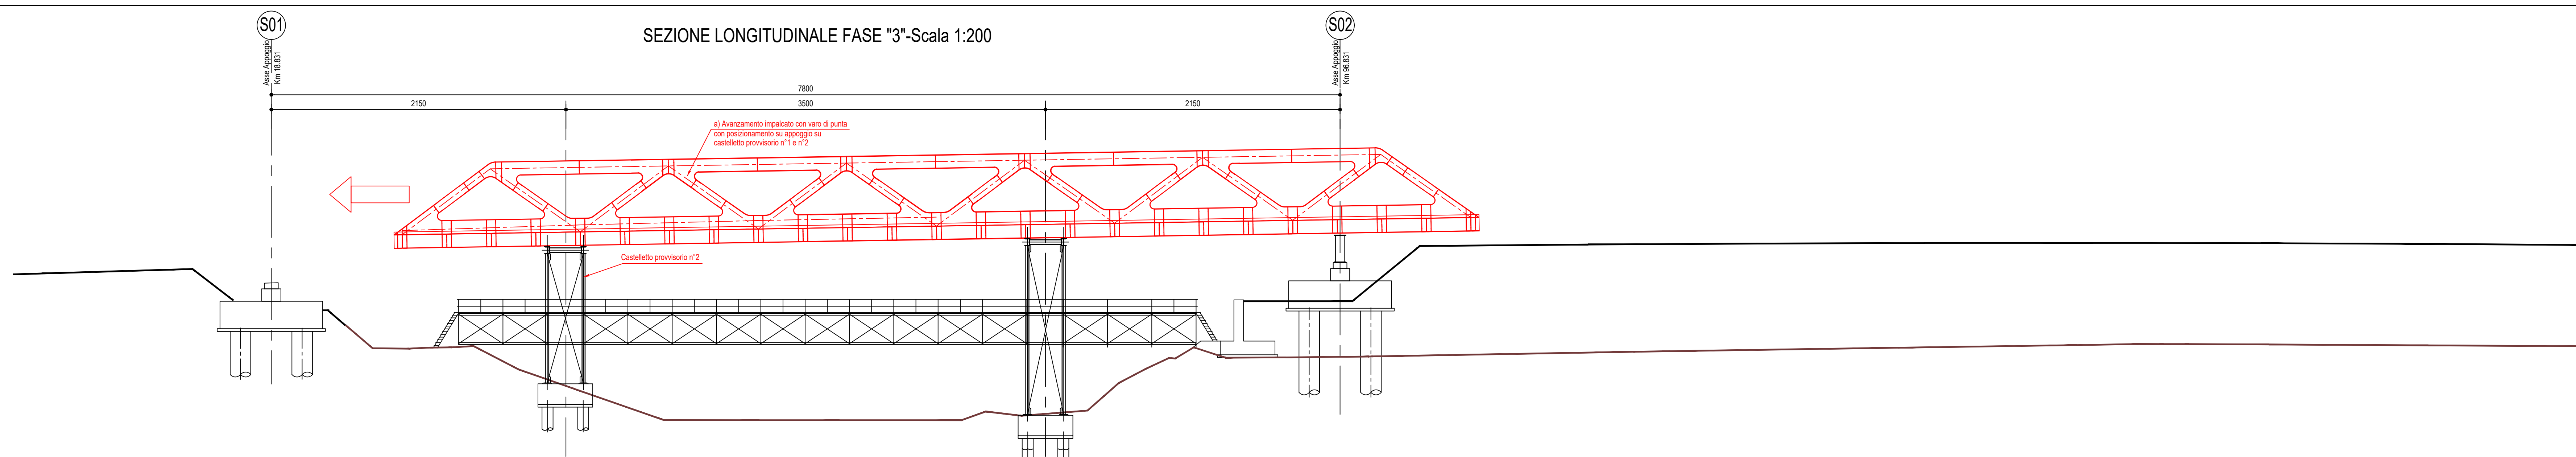

SEZIONE LONGITUDINALE FASE "5"-Scala 1:200

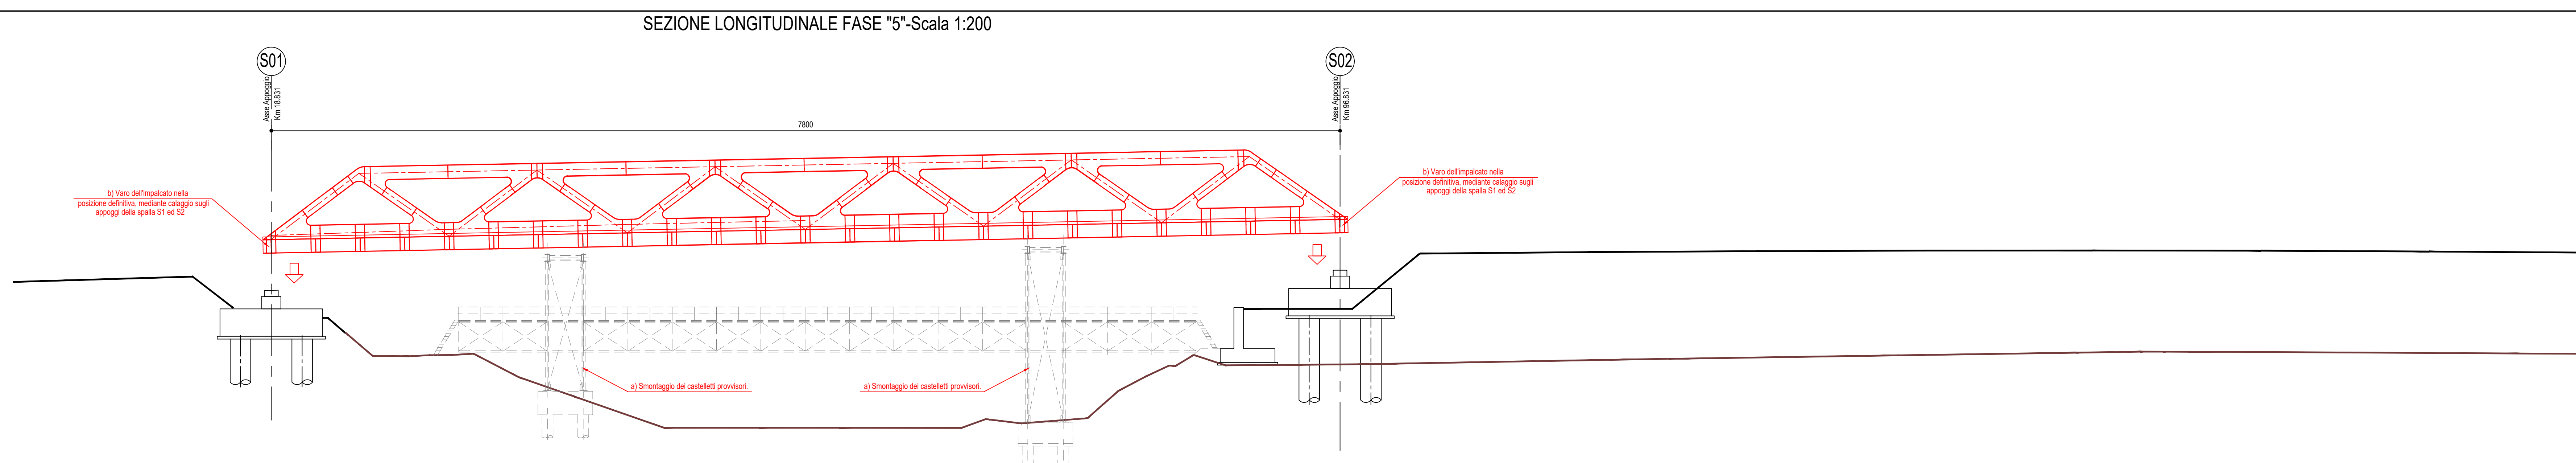

Compartimento della Viabilità per il Lazio

A90 Svincolo Tiburtina
Intervento di potenziamento dallo svincolo
"Centrale del Latte" allo svincolo A24
2ª fase funzionale

PROGETTO DEFINITIVO

cod RM 105

PROGETTAZIONE: R.T.I.: PROGİN S.p.A. (capogruppo mandataria)
CREW Cremonesi Workshop S.r.l. - TECNOSISTEM S.p.A.
ART Risorse Ambiente Territorio S.r.l. - ECOPLAME S.r.l.

RESPONSABILE INTEGRAZIONE PRESTAZIONI SPECIALISTICHE:
Dot. Ing. Antonio GREMALDI (Progn S.p.A.)

IL GEOLOGO:
Dot. Geol. Giovanni CARRA (ART Ambiente Risorse e Territorio S.r.l.)

IL COORDINATORE PER LA SICUREZZA IN FASE DI PROGETTAZIONE:
Dot. Ing. Michele CURALE (Progn S.p.A.)

VISTO IL RESPONSABILE DEL PROCEDIMENTO:
Dot. Ing. Achille DEVIATLANCESCHI

CAPOGRUPPO MANDATARIA:
PROGİN S.p.A. (capogruppo mandataria)
CREW Cremonesi Workshop S.r.l. - TECNOSISTEM S.p.A.
ART Risorse Ambiente Territorio S.r.l. - ECOPLAME S.r.l.

DIRETTORE TECNICO:
Dot. Ing. Lorenzo INFANTE

DIRETTORE TECNICO:
Dot. Arch. Claudio TURRINI

DIRETTORE TECNICO:
Dot. Arch. Pasquale PISANO

OPERE D'ARTE MAGGIORI
VI05 - VIADOTTO ANIENE CARREGGIATA ESTERNA
Fasi realizzative varo impalcato

CODICE PROGETTO	NOME FILE	REVISIONE	SCALA
DPI RM105 D20	TO0V05STRPE01A	A	1:200
REV.	DESCRIZIONE	DATA	REDDITO
A	Prima emissione	06/2021	Perino
			Grimaldi R.
			Witte
			APPROVATO