


PUNTO	COORDINATE	EST	NORD
1	148366.404	550832.084	
2	148422.358	550737.388	
3	148423.778	550677.033	
4	148462.835	550668.384	
5	148469.235	550657.520	
6	148473.209	550651.165	
7	148478.12	550642.57	
8	148484.189	550633.949	
9	148488.268	550625.317	
10	148494.938	550614.048	

SEZIONE LONGITUDINALE MURO 01
SCALA 1:100

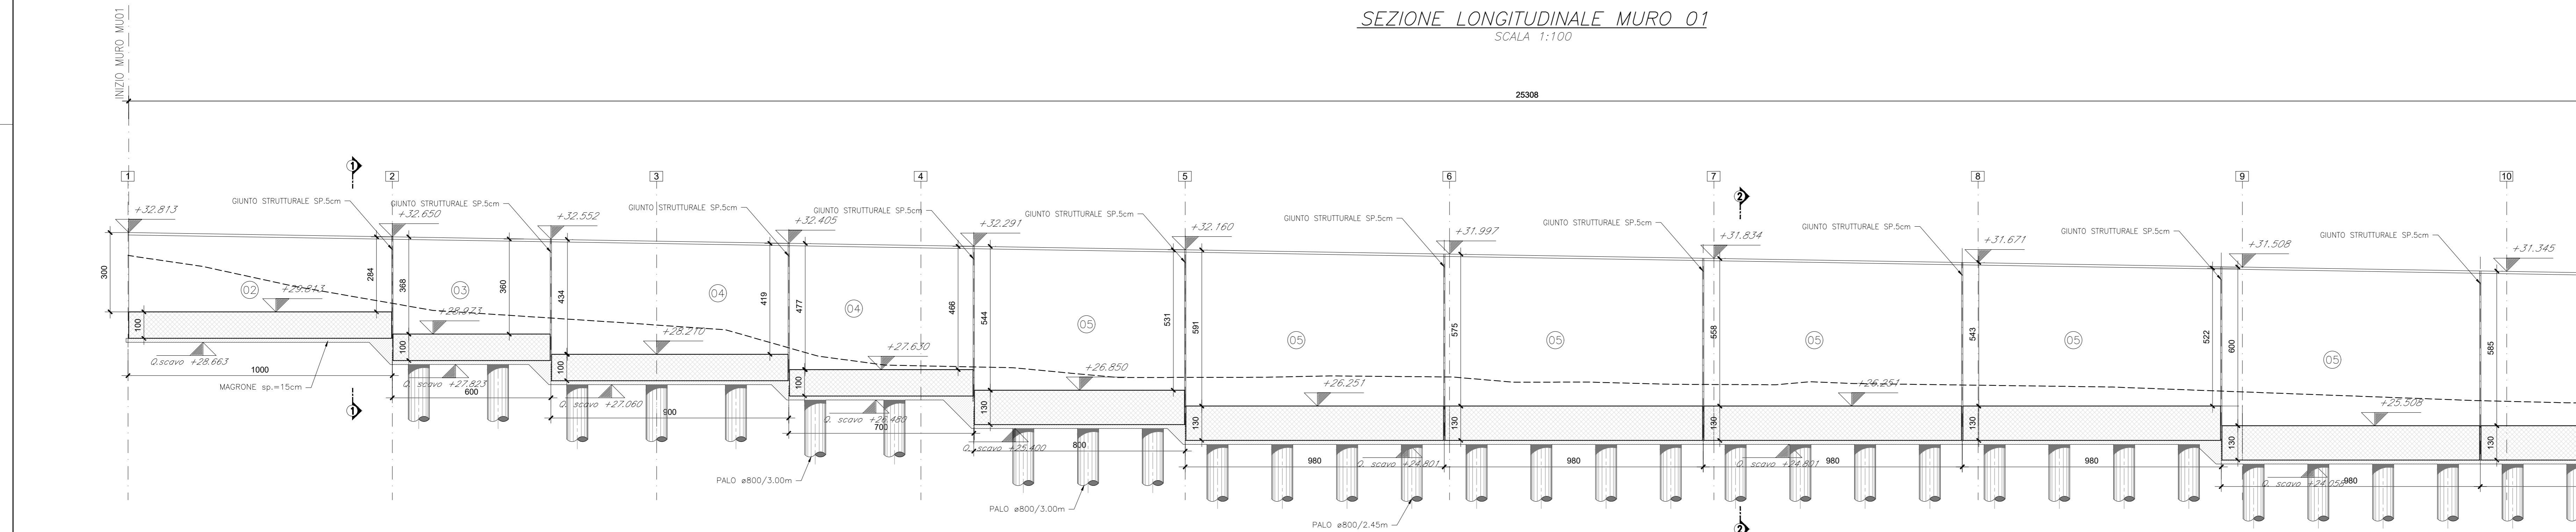

anas Compartimento della Viabilità per il Lazio

A90 Svincolo Tiburtina
Intervento di potenziamento dallo svincolo "Centrale del Latte" allo svincolo A24
2ª fase funzionale

PROGETTO DEFINITIVO cod. RM 105

PROGETTAZIONE: R.T.I.: PROGIN S.p.A. (capogruppo mandataria)
CREW Cremonesi Workshop S.r.l. - TECNOSISTEM S.p.A.
ART Risorse Ambiente Territorio S.r.l. - ECOPLAME S.r.l.

RESPONSABILE INTEGRAZIONI PRESTAZIONI SPECIALISTICHE:
Dot. Ing. Antonio GRIMALDI (Progin S.p.A.)

IL GEOLOGO:
Dot. Geol. Giovanni CARRA (ART Ambiente Risorse e Territorio S.r.l.)

IL COORDINATORE PER LA SICUREZZA IN FASE DI PROGETTAZIONE:
Dot. Ing. Michele Curiale (Progin S.p.A.)

VERBIO IL RESPONSABILE DEL PROCEDIMENTO:
Dot. Ing. Achille Devesianocorsi

PROTOCOLLO _____ DATA _____ 20__

CAPOGRUPPO MANDATARIA:
PROGIN S.p.A.
MANDANTI:
CREW Cremonesi Workshop S.r.l.
TECNOSISTEM S.p.A.
ART Risorse Ambiente Territorio S.r.l.
ECOPLAME S.r.l.

CAPOGRUPPO MANDATARIA:
PROGIN S.p.A.
MANDANTI:
CREW Cremonesi Workshop S.r.l.
TECNOSISTEM S.p.A.
ART Risorse Ambiente Territorio S.r.l.
ECOPLAME S.r.l.

CAPOGRUPPO MANDATARIA:
PROGIN S.p.A.
MANDANTI:
CREW Cremonesi Workshop S.r.l.
TECNOSISTEM S.p.A.
ART Risorse Ambiente Territorio S.r.l.
ECOPLAME S.r.l.

OPERE DI SOSTEGNO CARR. INT.
MURO DI SOSTEGNO RAMPA 1 - COMPL. INT. (TRATTO 1)
Pianta e profilo tav. 1/3

CODICE PROGETTO	NOME FILE	REVISIONE	SCALA
DP RM105 D20	TOO001STRPF01A	A	1:100
REV. _____	DESCRIZIONE _____	DATA _____	REDDATO _____ VERIFICATO _____ APPROVATO _____