

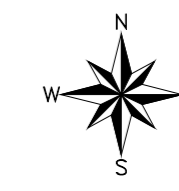


PUNTO	COORDINATE	
	EST	NORD
1	148366.404	550837.094
2	148477.358	550737.358
3	148457.776	550677.503
4	148462.830	550668.384
5	148460.201	550657.250
6	148471.509	550651.165
7	148478.172	550649.573
8	148481.182	550633.947
9	148488.268	550620.337
10	148494.939	550614.048

SEZIONE LONGITUDINALE MURO 01  
SCALA 1:100

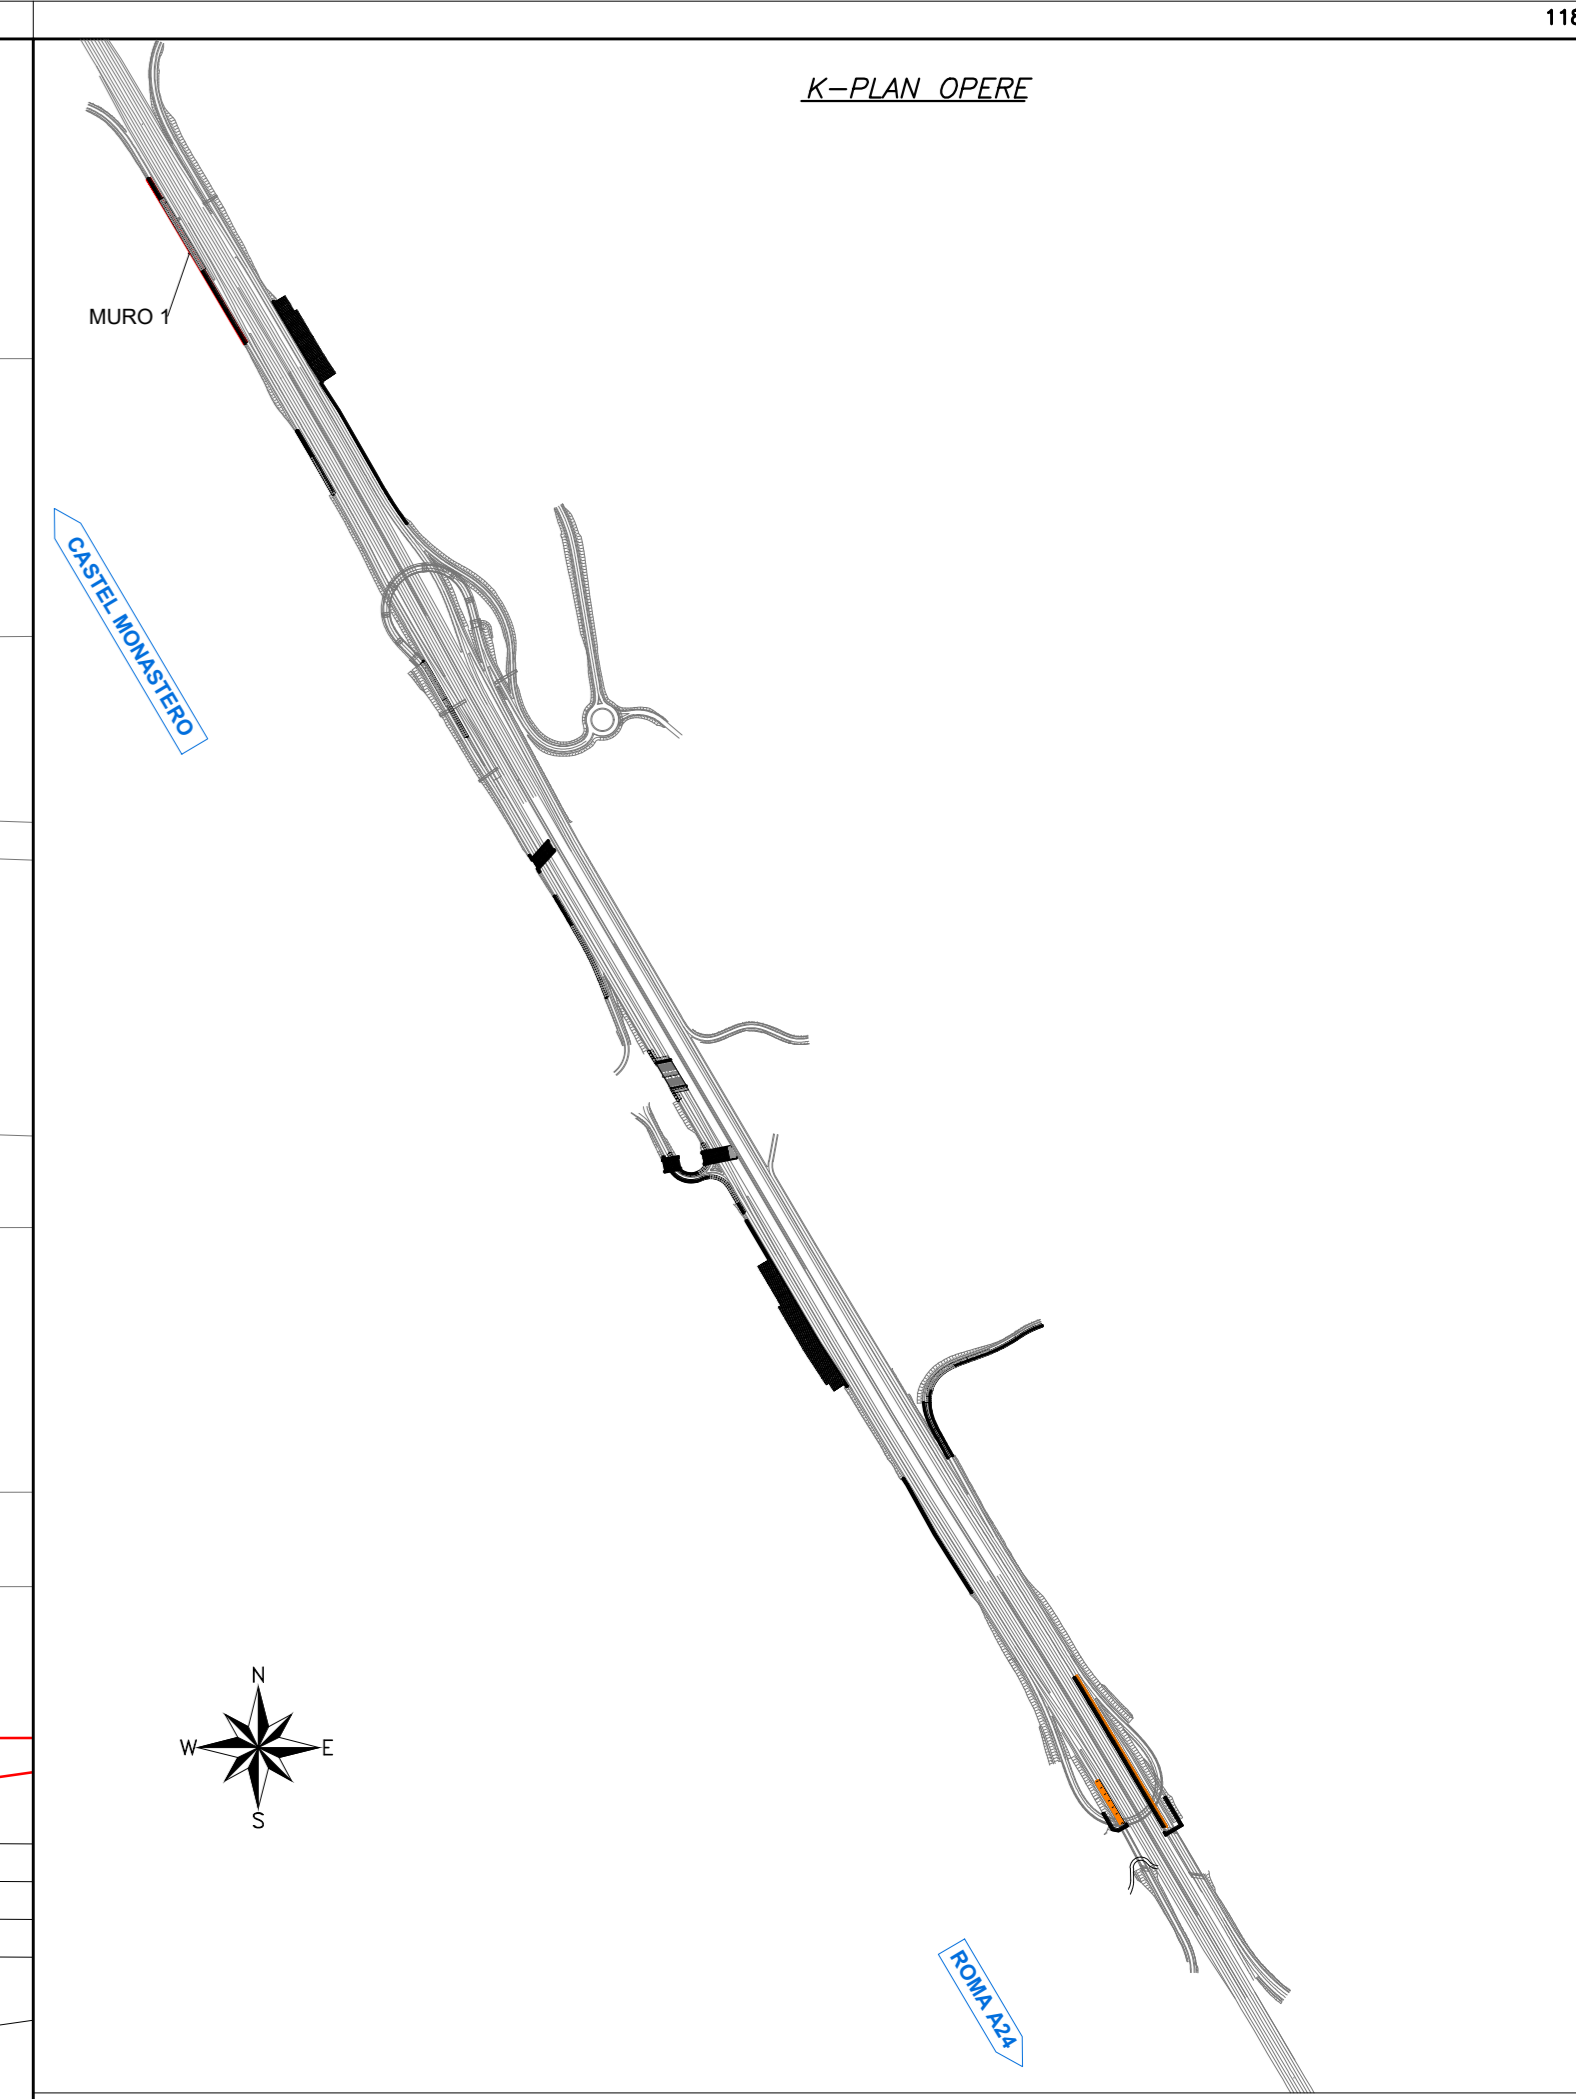

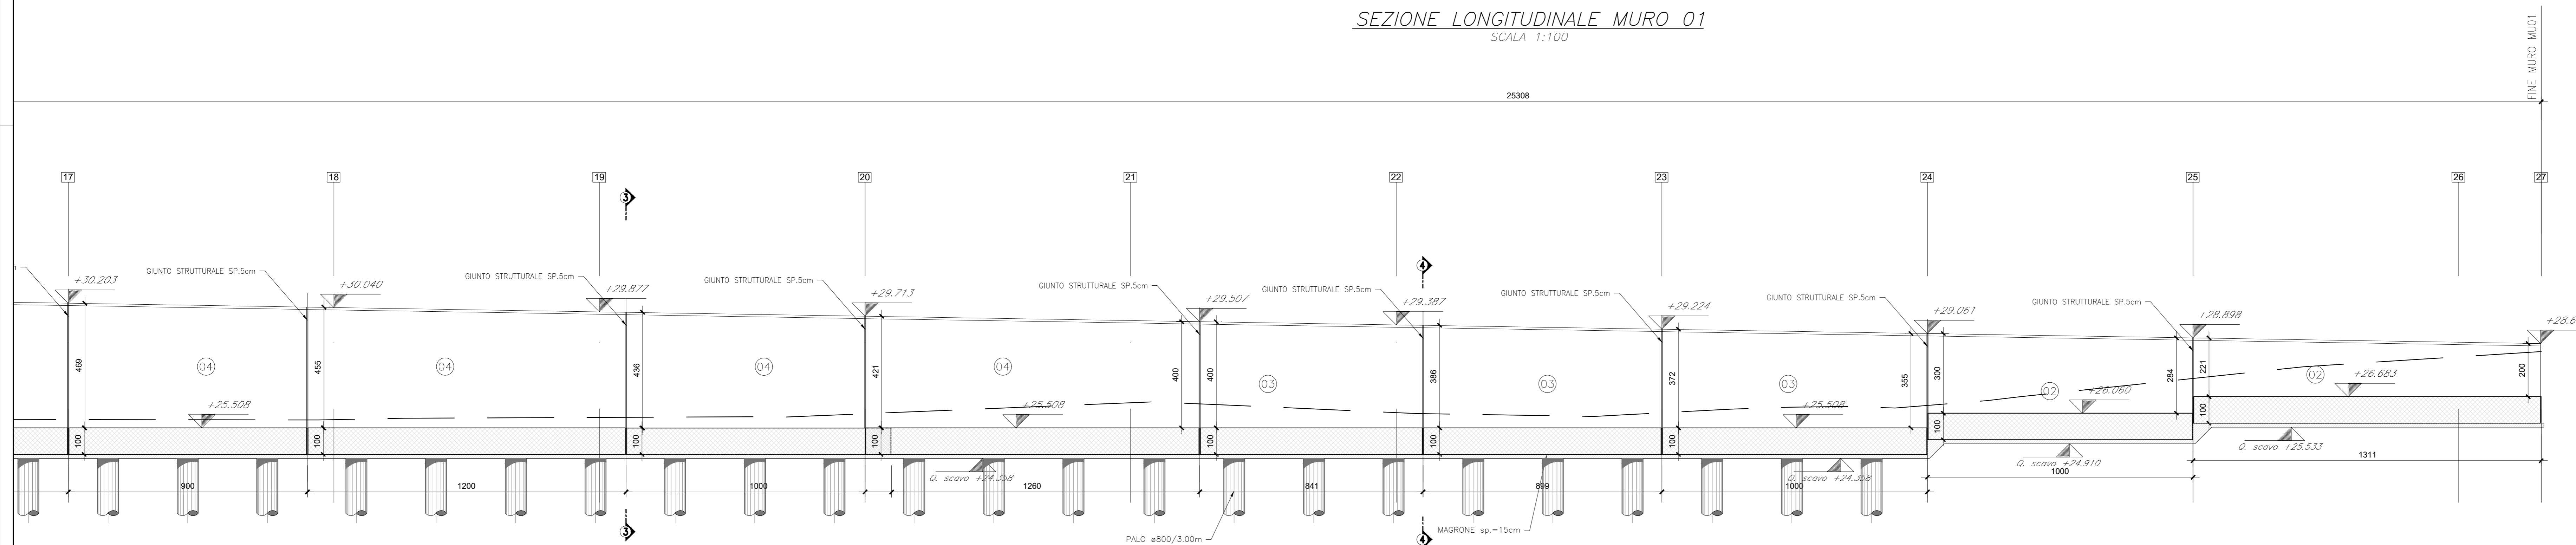

Compartimento della Viabilità per il Lazio

**A90 Svincolo Tiburtina**  
Intervento di potenziamento dallo svincolo  
"Centrale del Latte" allo svincolo A24  
2ª fase funzionale

**PROGETTO DEFINITIVO** codRM 105

PROGETTAZIONE: R.T.I.: PROGIN S.p.A. (capogruppo mandataria)  
CREW Cremonesi Workshop S.r.l. - TECNOSISTEM S.p.A.  
ART Risorse Ambiente Territorio S.r.l. - ECOPLAME S.r.l.

<p>IL GEOLOGO: Dot. Geol. Giovanni CARRA (ART Ambiente Risorse e Territorio S.r.l.)</p> <p>IL COORDINATORE PER LA SICUREZZA IN FASE DI PROGETTAZIONE: Dot. Ing. Achille Devasianocross</p> <p>PROTOCOLLO _____ DATA _____ 20__</p>	<p>CAPOGRUPPO MANDATARIA: PROGETTAZIONE INFRASTRUTTURE PROGIN S.p.A.</p> <p>MANDANTIS:   Direttore Tecnico: Dot. Ing. Lorenzo Infante Direttore Tecnico: Dot. Arch. Claudio TURRINI Direttore Tecnico: Dot. Ing. Andrea AVETA</p> <p>  Direttore Tecnico: Dot. Ing. Ivo FRESIA Direttore Tecnico: Dot. Arch. Pasquale PISANO</p>
--	--

**OPERE DI SOSTEGNO CARR. INT.**  
**MURO DI SOSTEGNO RAMPA 1 - COMPL. INT. (TRATTO 1)**  
Pianta e profilo tav.3/3

CODICE PROGETTO DPI RM105 D20	NOME FILE T00051STRPF03A CODICE ELAB.: T000501STRPF03	REVISIONE A	SCALA: 1:100
----------------------------------	---	----------------	-----------------

REV. A	Prima emissione	06/2021	G. SILVESTRI	VALENTE	INFANTE
REV.	DESCRIZIONE	DATA	REDATTO	VERIFICATO	APPROVATO