

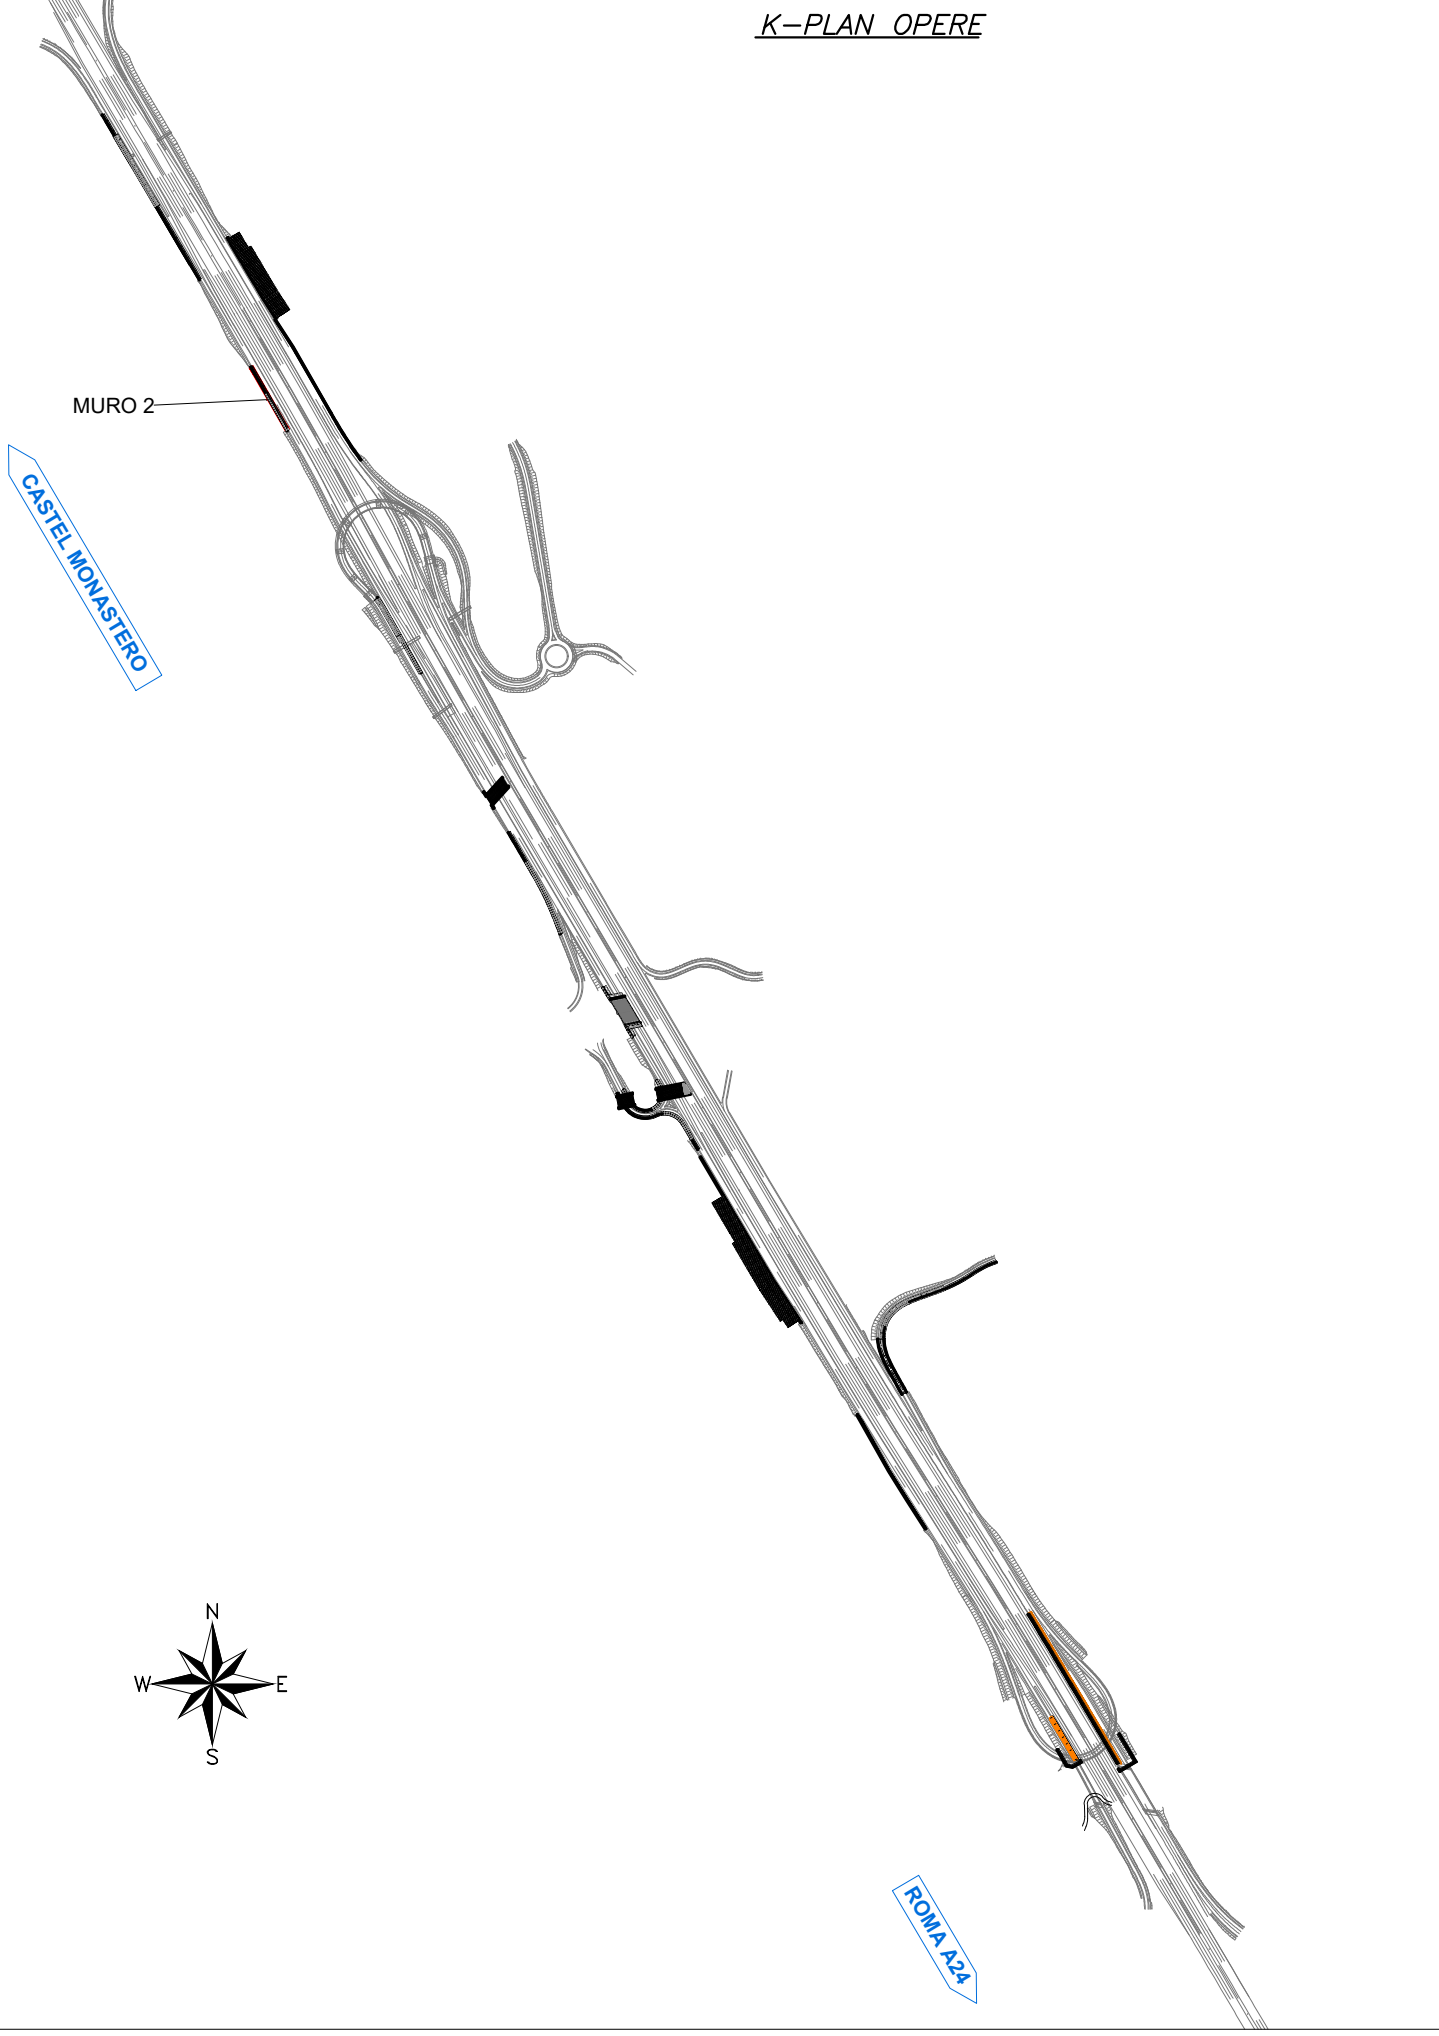


PIANTA MURO 02
SCALA 1:100

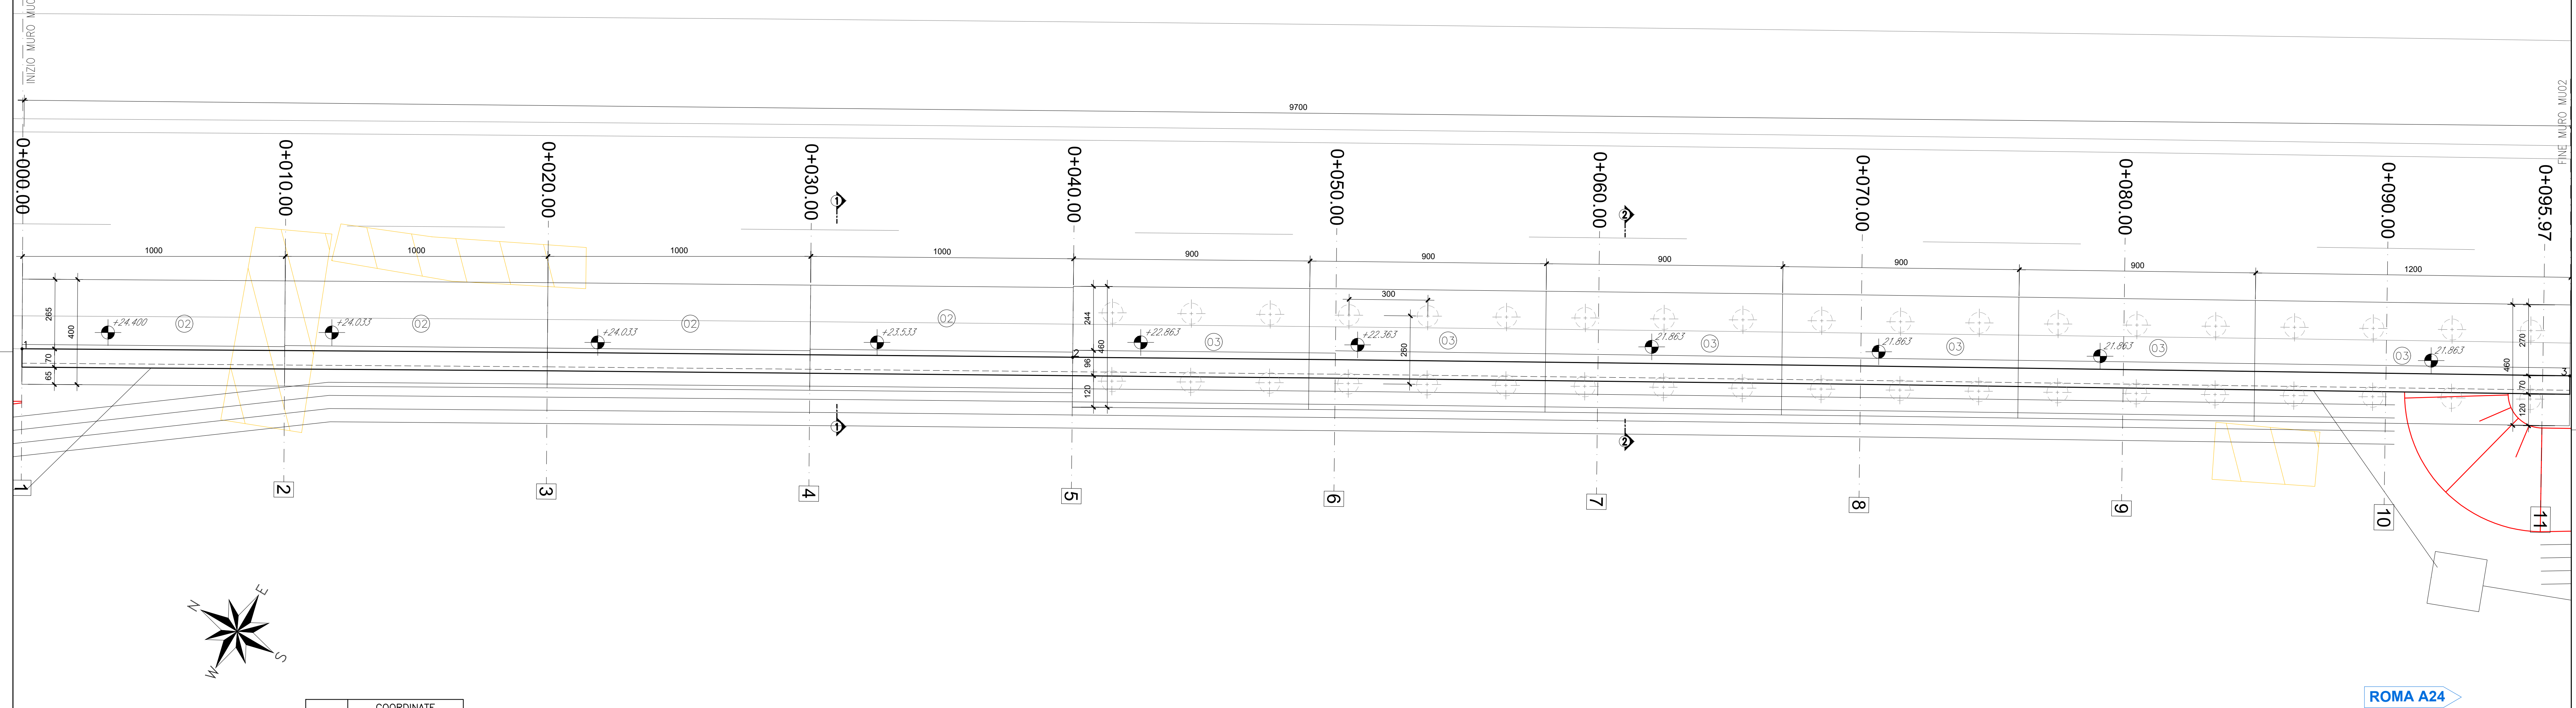

PUNTO	COORDINATE	
	EST	NORD
1	148562,968	550498,423
2	148583,000	550463,800
3	148611,333	550414,301

SEZIONE LONGITUDINALE MURO 02
SCALA 1:100

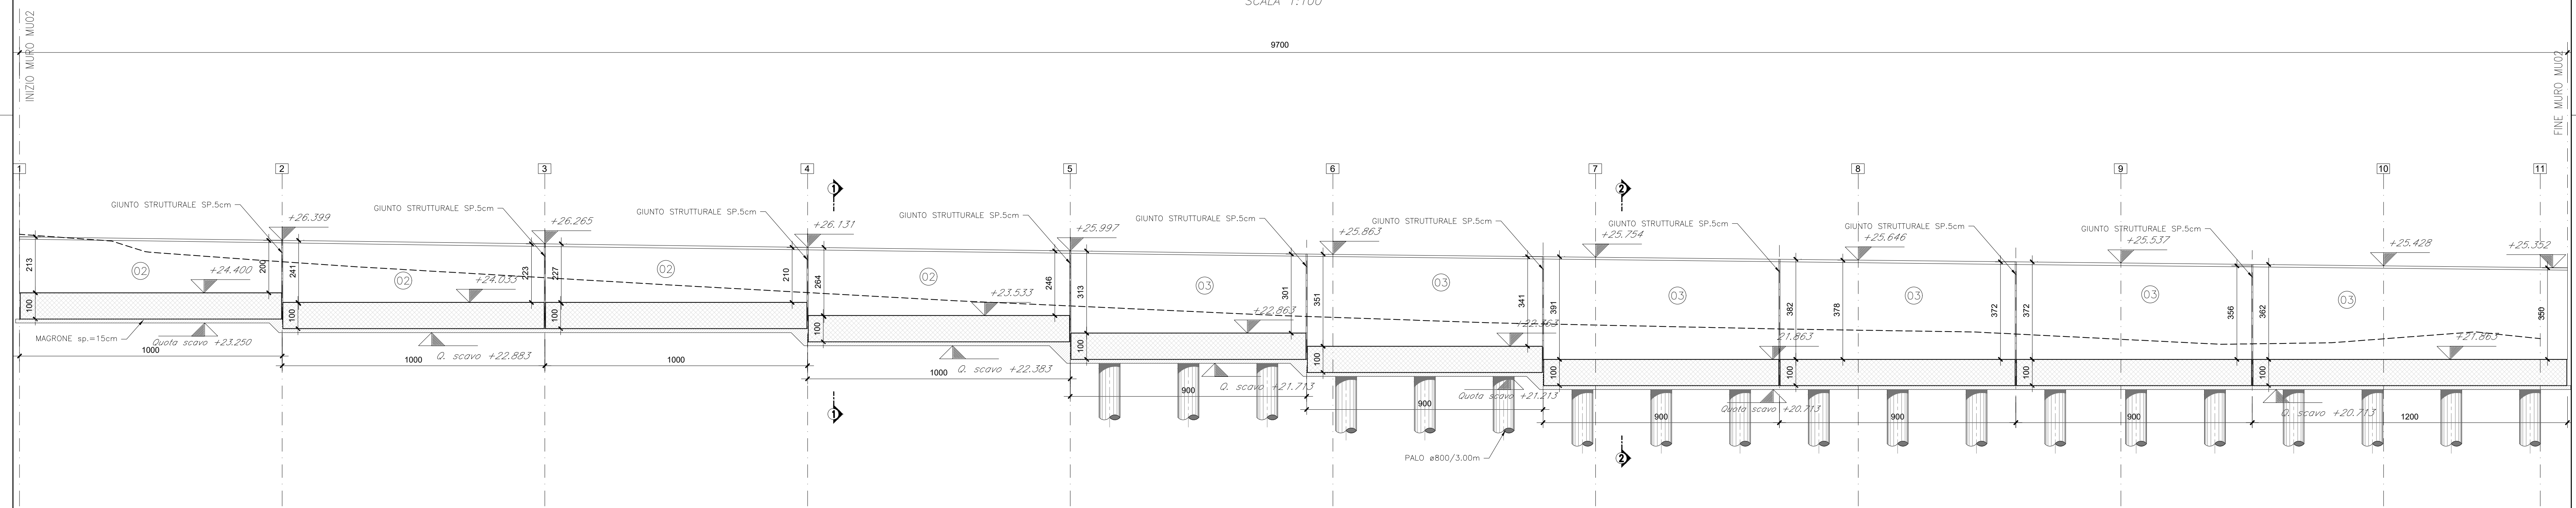

anas Compartimento della Viabilità per il Lazio

A90 Svincolo Tiburtina
Intervento di potenziamento dallo svincolo "Centrale del Latte" allo svincolo A24
2ª fase funzionale

PROGETTO DEFINITIVO cod RM 105

PROGETTAZIONE: R.T.I.: PROGIN S.p.A. (capogruppo mandataria)
CREW Cremonesi Workshop S.r.l. - TECNOSISTEM S.p.A.
ART Risorse Ambiente Territorio S.r.l. - ECOPLAME S.r.l.

RESPONSABILE INTEGRAZIONI PRESTAZIONI SPECIALISTICHE:
Dott. Ing. Antonio GRIMALDI (Progn S.p.A.)

CAPOGRUPPO MANDATARIA:
PROGETTAZIONE
INFRASTRUTTURE
PROGIN S.p.A.

IL GEOLOGO:
Dott. Geol. Giovanni CARRA (ART Ambiente Risorse e Territorio S.r.l.)

MANDANTI:
DIRETTORE TECNICO
Dott. Ing. Lorenzo INFANTE

IL COORDINATORE PER LA SICUREZZA IN FASE DI PROGETTAZIONE:
Dott. Ing. Michele CURALE (Progn S.p.A.)

MANDANTI:
DIRETTORE TECNICO
Dott. Arch. Claudio TURRINI

VEDI IL RESPONSABILE DEL PROCEDIMENTO:
Dott. Ing. Achille DEVIANTANESSI

MANDANTI:
DIRETTORE TECNICO
Dott. Ing. Ivano FRESIA

MANDANTI:
DIRETTORE TECNICO
Dott. Arch. Pasquale PISANO

OPERE DI SOSTEGNO CARR. INT.
MURO DI SOSTEGNO COMPL. INT. (TRATTO 1) DA PK 0+200 A PK 0+295
Pianta e profilo

CODICE PROGETTO	NOME FILE	REVISIONE	SCALA
DP RM105 D20	TO00S02STRPF01A	A	1:100

REV.	DESCRIZIONE	DATA	REDATTO	VERIFICATO	APPROVATO
A	Prima emissione	06/2021	BISRO	VALENTE	INFANTE