


PUNTO	COORDINATE	
	EST	NORD
1	148729,297	550193,256
2	148732,712	550189,120
3	148735,072	550185,751
4	148735,034	550184,181
5	148738,346	550183,753
6	148741,130	550182,800
7	148745,943	550182,328
8	148747,200	550184,704
9	148754,484	550182,145
10	148759,124	550183,959
11	148763,901	550185,824
12	148768,551	550187,741
13	148772,801	550189,593
14	148777,251	550192,115
15	148781,700	550194,292
16	148793,634	550193,862

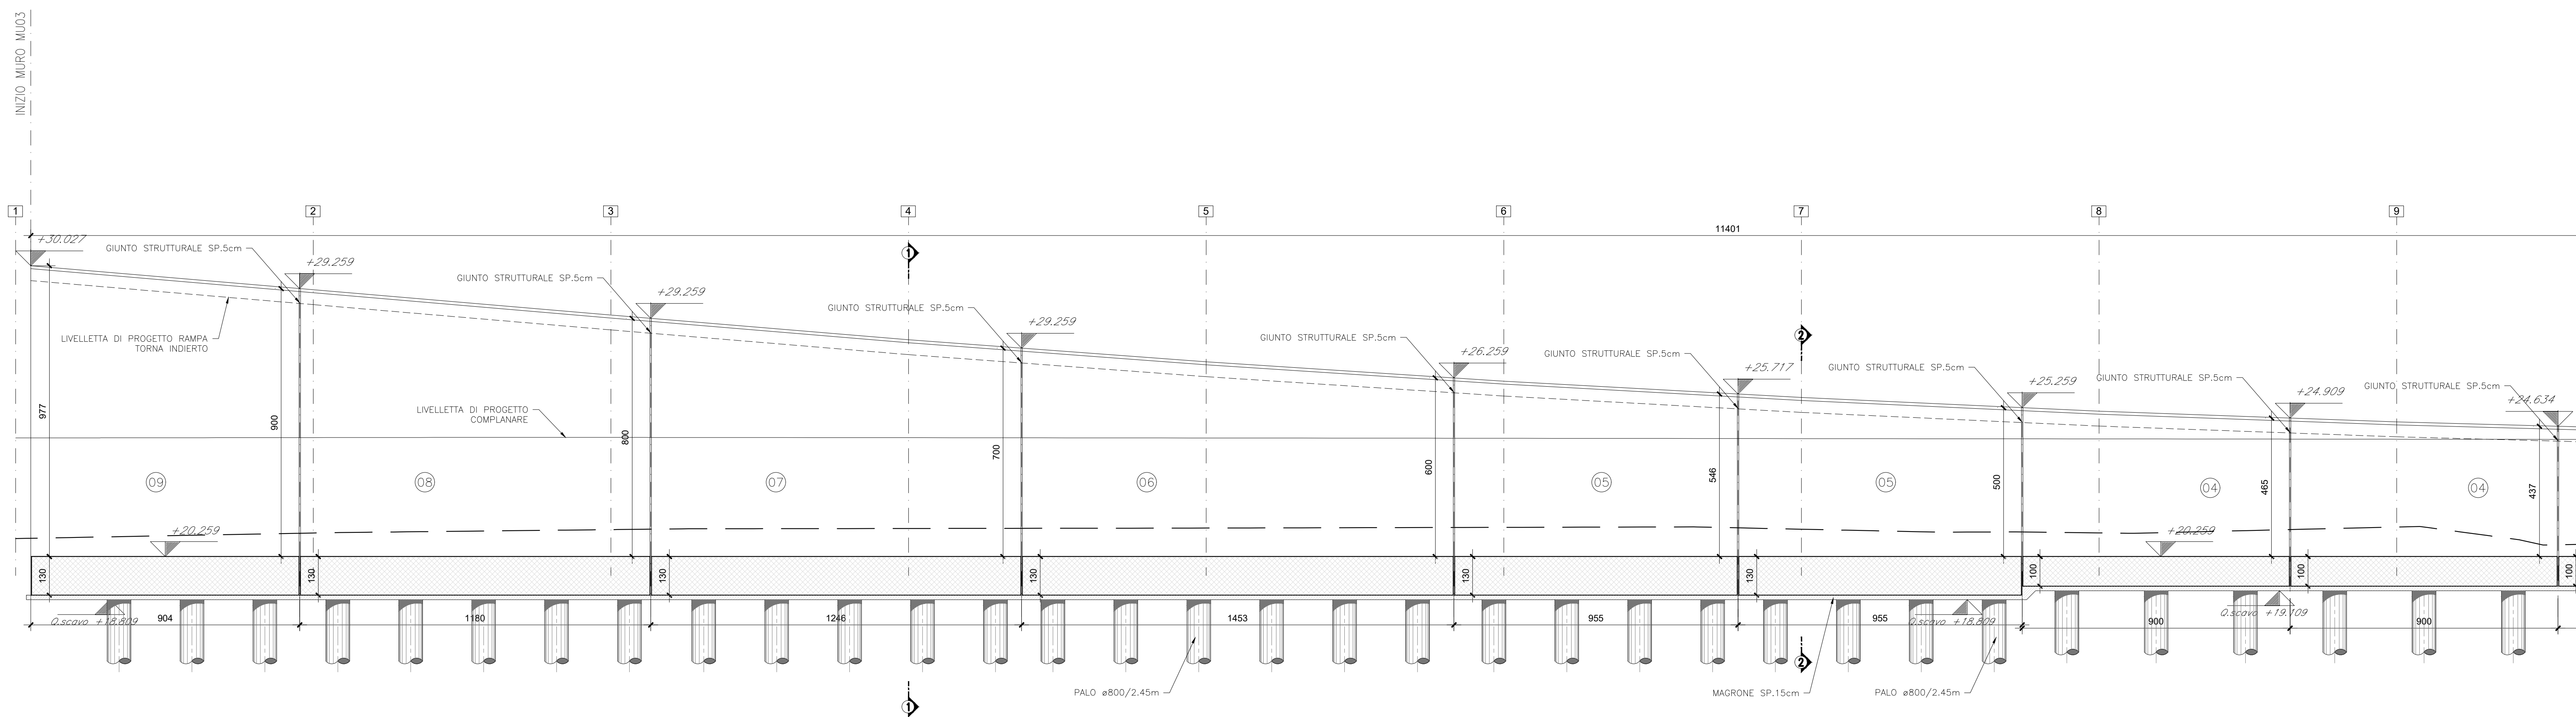

Compartimento della Viabilità per il Lazio

A90 Svincolo Tiburtina
 Intervento di potenziamento dallo svincolo
 "Centrale del Latte" allo svincolo A24
 2ª fase funzionale

PROGETTO DEFINITIVO cod RM 105

PROGETTAZIONE: R.T.I.: PROGIN S.p.A. (capogruppo mandataria)
 CREW Cremonesi Workshop S.r.l - TECNOSISTEM S.p.A
 ART Risorse Ambiente Territorio S.r.l - ECOPLAME S.r.l.

RESPONSABILE INTEGRAZIONI PRESTAZIONI SPECIALISTICHE: CAPOGRUPPO MANDATARIA:

Dot. Ing. Antonio GRIMALDI (Progin S.p.A.) PROGETTAZIONE:

Dot. Geol. Giovanni CARRA (ART Ambiente Risorse e Territorio S.r.l.) INFRASTRUTTURE

Dot. Ing. Michele Curiale (Progin S.p.A.) PROGIN S.p.A.

Dot. Arch. Claudio TURRINI MANDANTE:

Dot. Arch. Andrea VIVETA CREW

Dot. Arch. Paoletta PISANO TECNOSISTEM

Dot. Arch. Ivano FRESIA ECOPLAME

Dot. Arch. Paoletta PISANO

OPERE DI SOSTEGNO CARR. INT.
 MURRO DI SOSTEGNO RAMPA 3 DA PK 0+105 A PK 0+220
 Pianta e profilo tav. 1/2

CODICE PROGETTO: DP RM105 D20 NOME FILE: TO0003TRAPP01A

CODICE ELAB.: T0000303TRAPP01 REVISIONE: A

SCALA: 1:100

Prima emissione 06/2021

DATA: 06/2021 BISOGNO: VALENTE INFANTE

REDAZIONE: DATA: REDATTO: VERIFICATO: APPROVATO: