

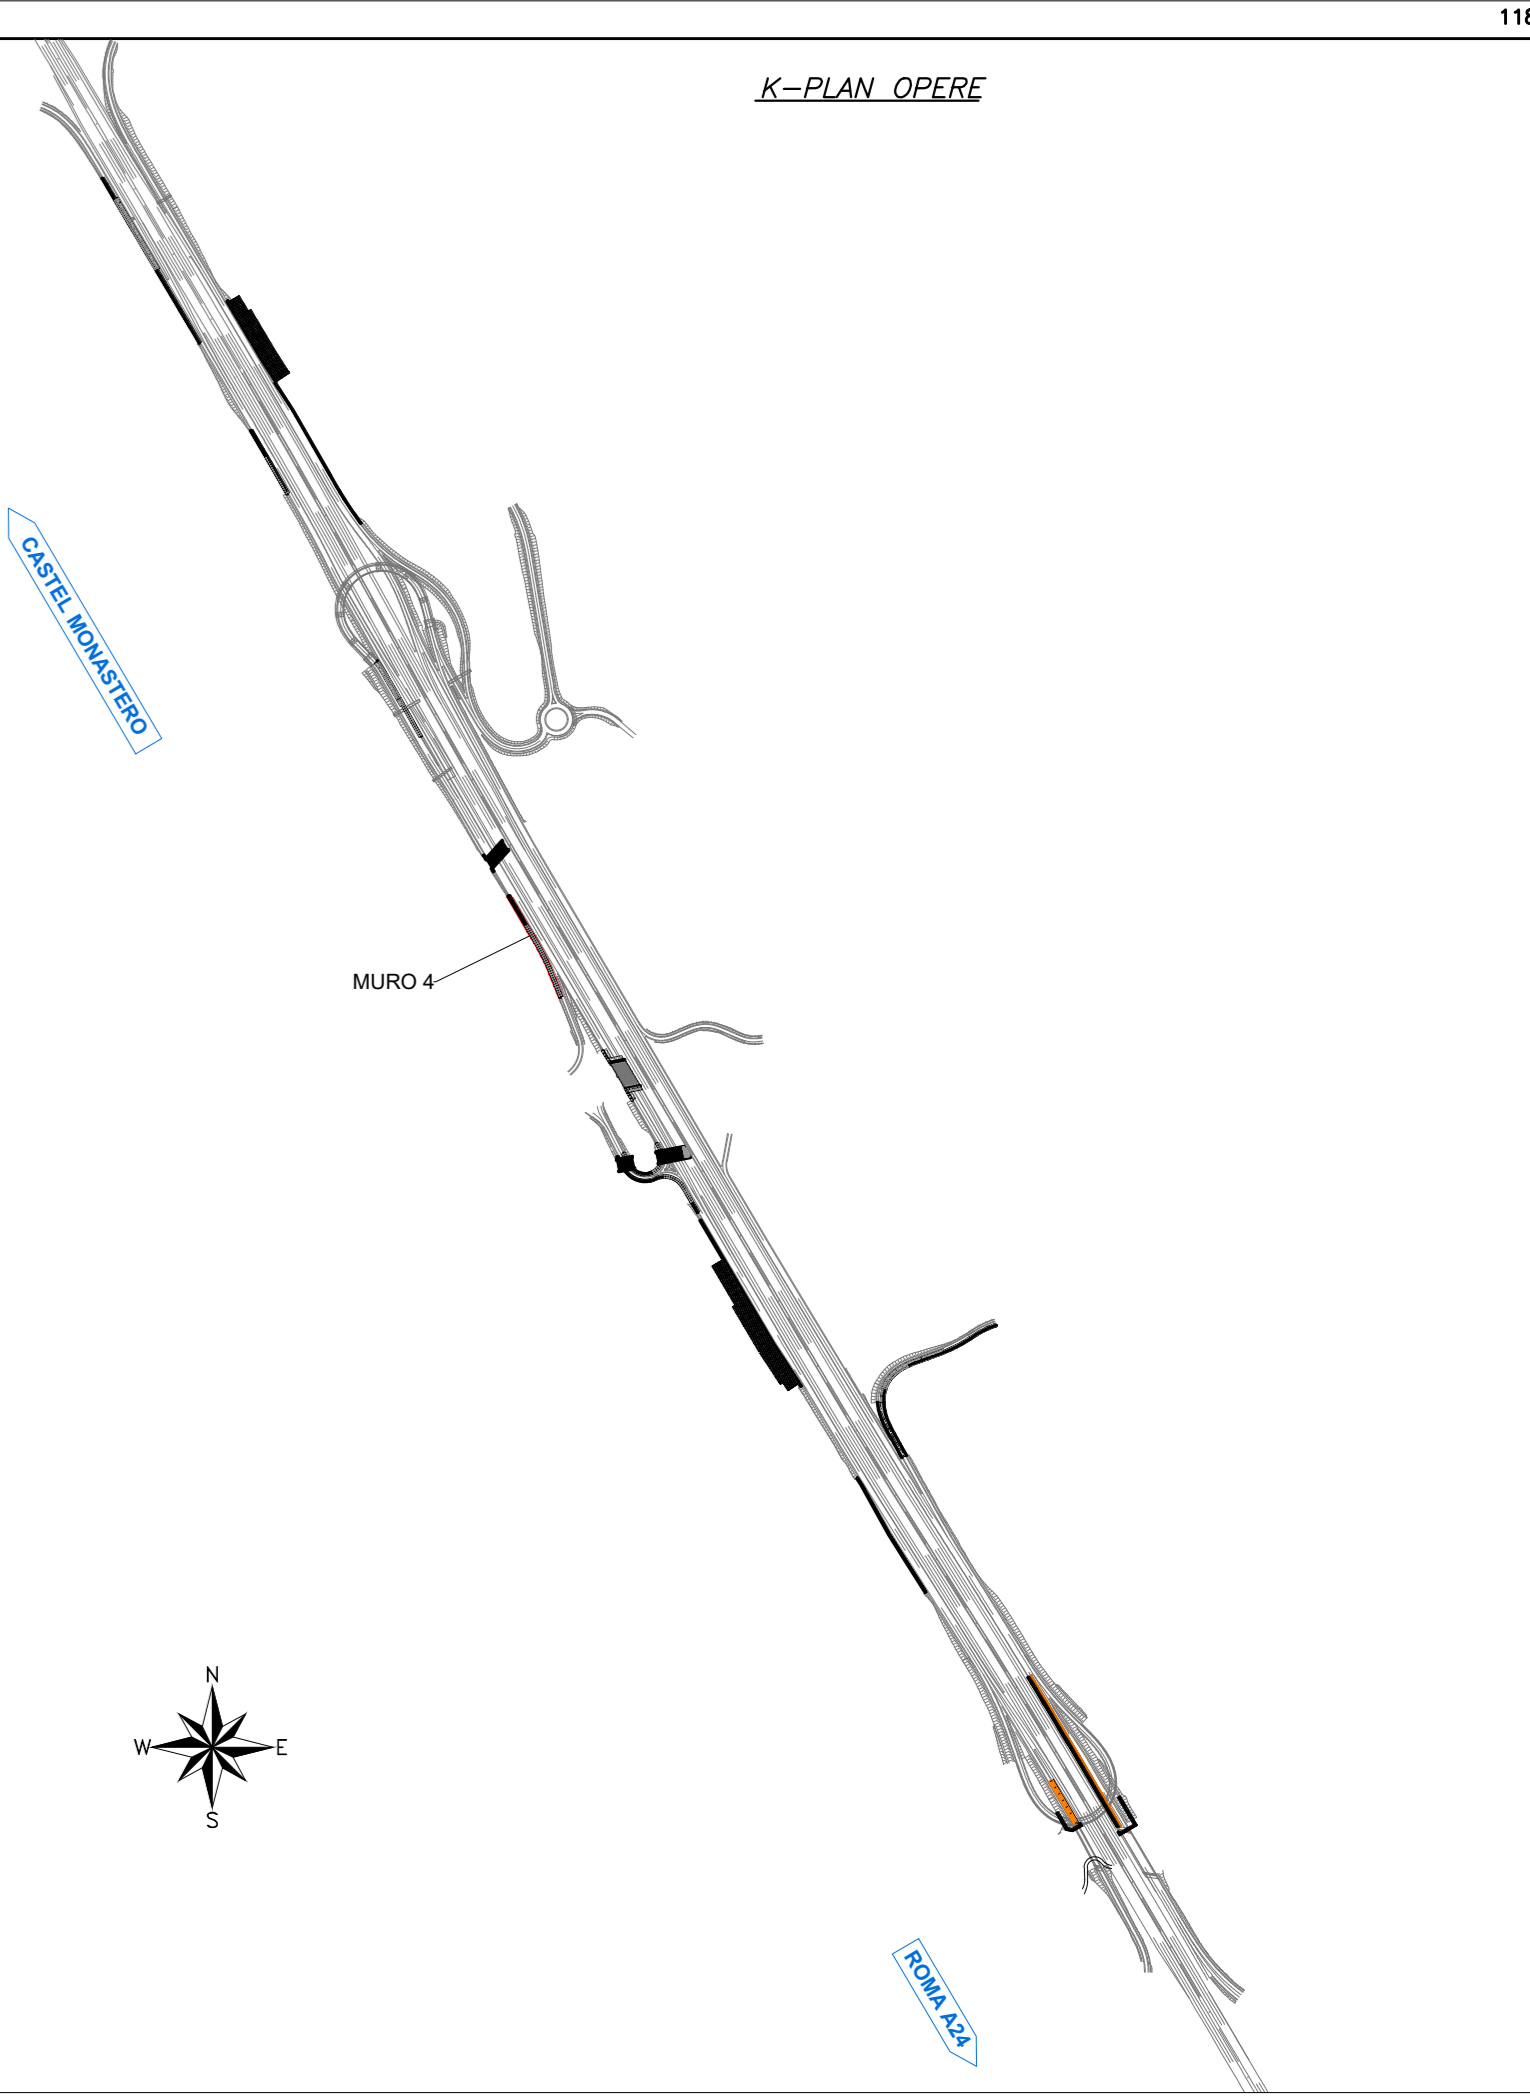


PIANTA MURO 04  
SCALA 1:100

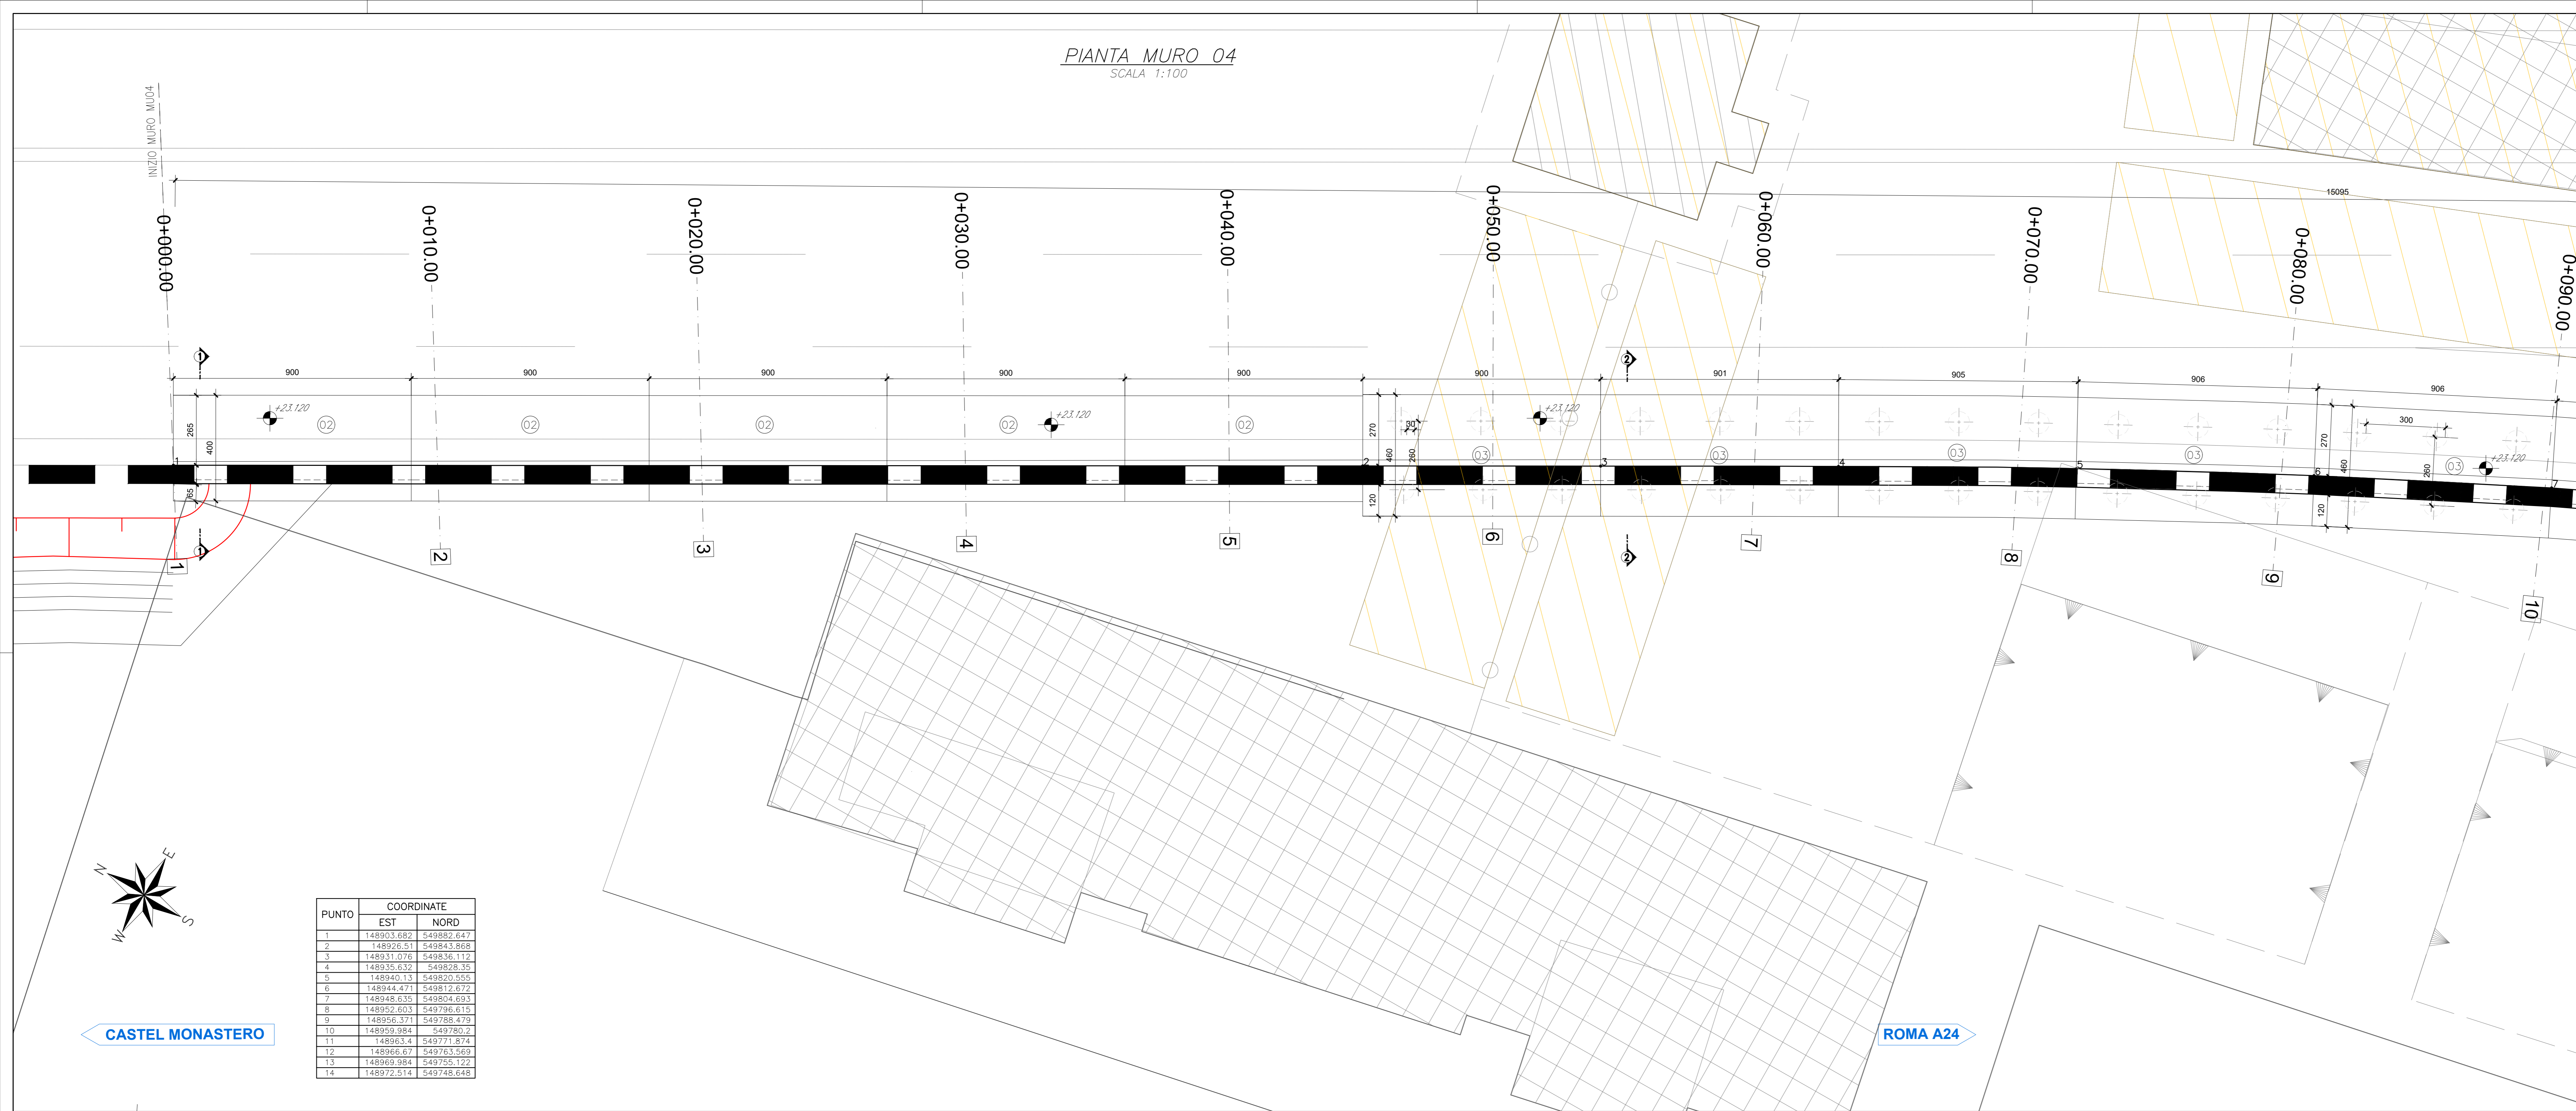

PUNTO	COORDINATE	
	EST	NORD
1	148903.682	549882.647
2	148926.571	549843.868
3	148931.679	549836.112
4	148935.632	549828.35
5	148940.13	549820.595
6	148944.471	549812.837
7	148948.635	549804.693
8	148952.663	549796.815
9	148956.371	549788.479
10	148959.984	549780.7
11	148963.4	549772.874
12	148966.67	549765.069
13	148969.984	549757.122
14	148972.514	549748.648

SEZIONE LONGITUDINALE MURO 04  
SCALA 1:100

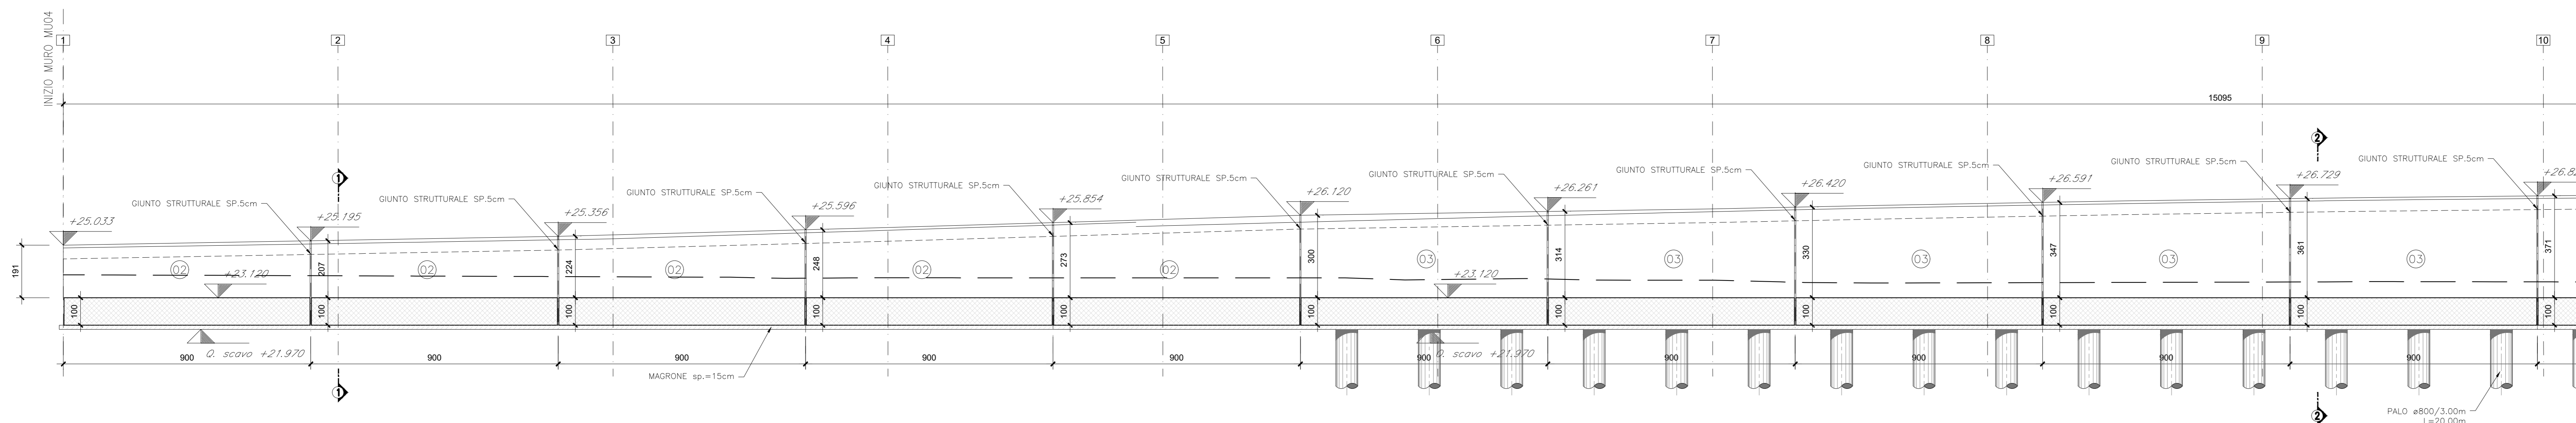

Compartimento della Viabilità per il Lazio

A90 Svincolo Tiburtina  
Intervento di potenziamento dallo svincolo  
"Centrale del Latte" allo svincolo A24  
2ª fase funzionale

PROGETTO DEFINITIVO

PROGETTAZIONE: R.T.I.: PROGIN S.p.A. (capogruppo mandataria)  
CREW Cremonesi Workshop S.r.l. - TECNOSISTEM S.p.A.  
ART Risorse Ambiente Territorio S.r.l. - ECOPLAME S.r.l.

IL GEOLOGO: Dot. Geol. Giovanni CARRA (ART Ambiente Risorse e Territorio S.r.l.)	CAPOGRUPPO MANDATARIA: PROGETTAZIONE INFRASTRUTTURE PROGIN S.p.A. MANDANTI: DIRETTORE TECNICO: Dot. Ing. Lorenzo INFANTE
IL COORDINATORE PER LA SICUREZZA IN FASE DI PROGETTAZIONE: Dot. Ing. Achille DEVIANTANOSCHI	DIRETTORE TECNICO: Dot. Arch. Claudio TURRINI
VEDI IL RESPONSABILE DEL PROCEDIMENTO: Dot. Ing. Achille DEVIANTANOSCHI	DIRETTORE TECNICO: Dot. Ing. Andrea AVETA
PROTOCOLLO	DATA

OPERE DI SOSTEGNO CARR. INT.  
MURO DI SOSTEGNO COMPL. INT. (TRATTO 2) - RAMPA 4  
Pianta e profilo tav. 1/2

CODICE PROGETTO DP RM105 D20	NOME FILE TOO004TRAPP04	REVISIONE A	SCALA 1:100
CODICE ELAB. T000S04TRAPP01			
REV. A	Prima emissione	06/2021	BISRO VALENTE INFANTE
REV.	DESCRIZIONE	DATA	REDATTO VERIFICATO APPROVATO