

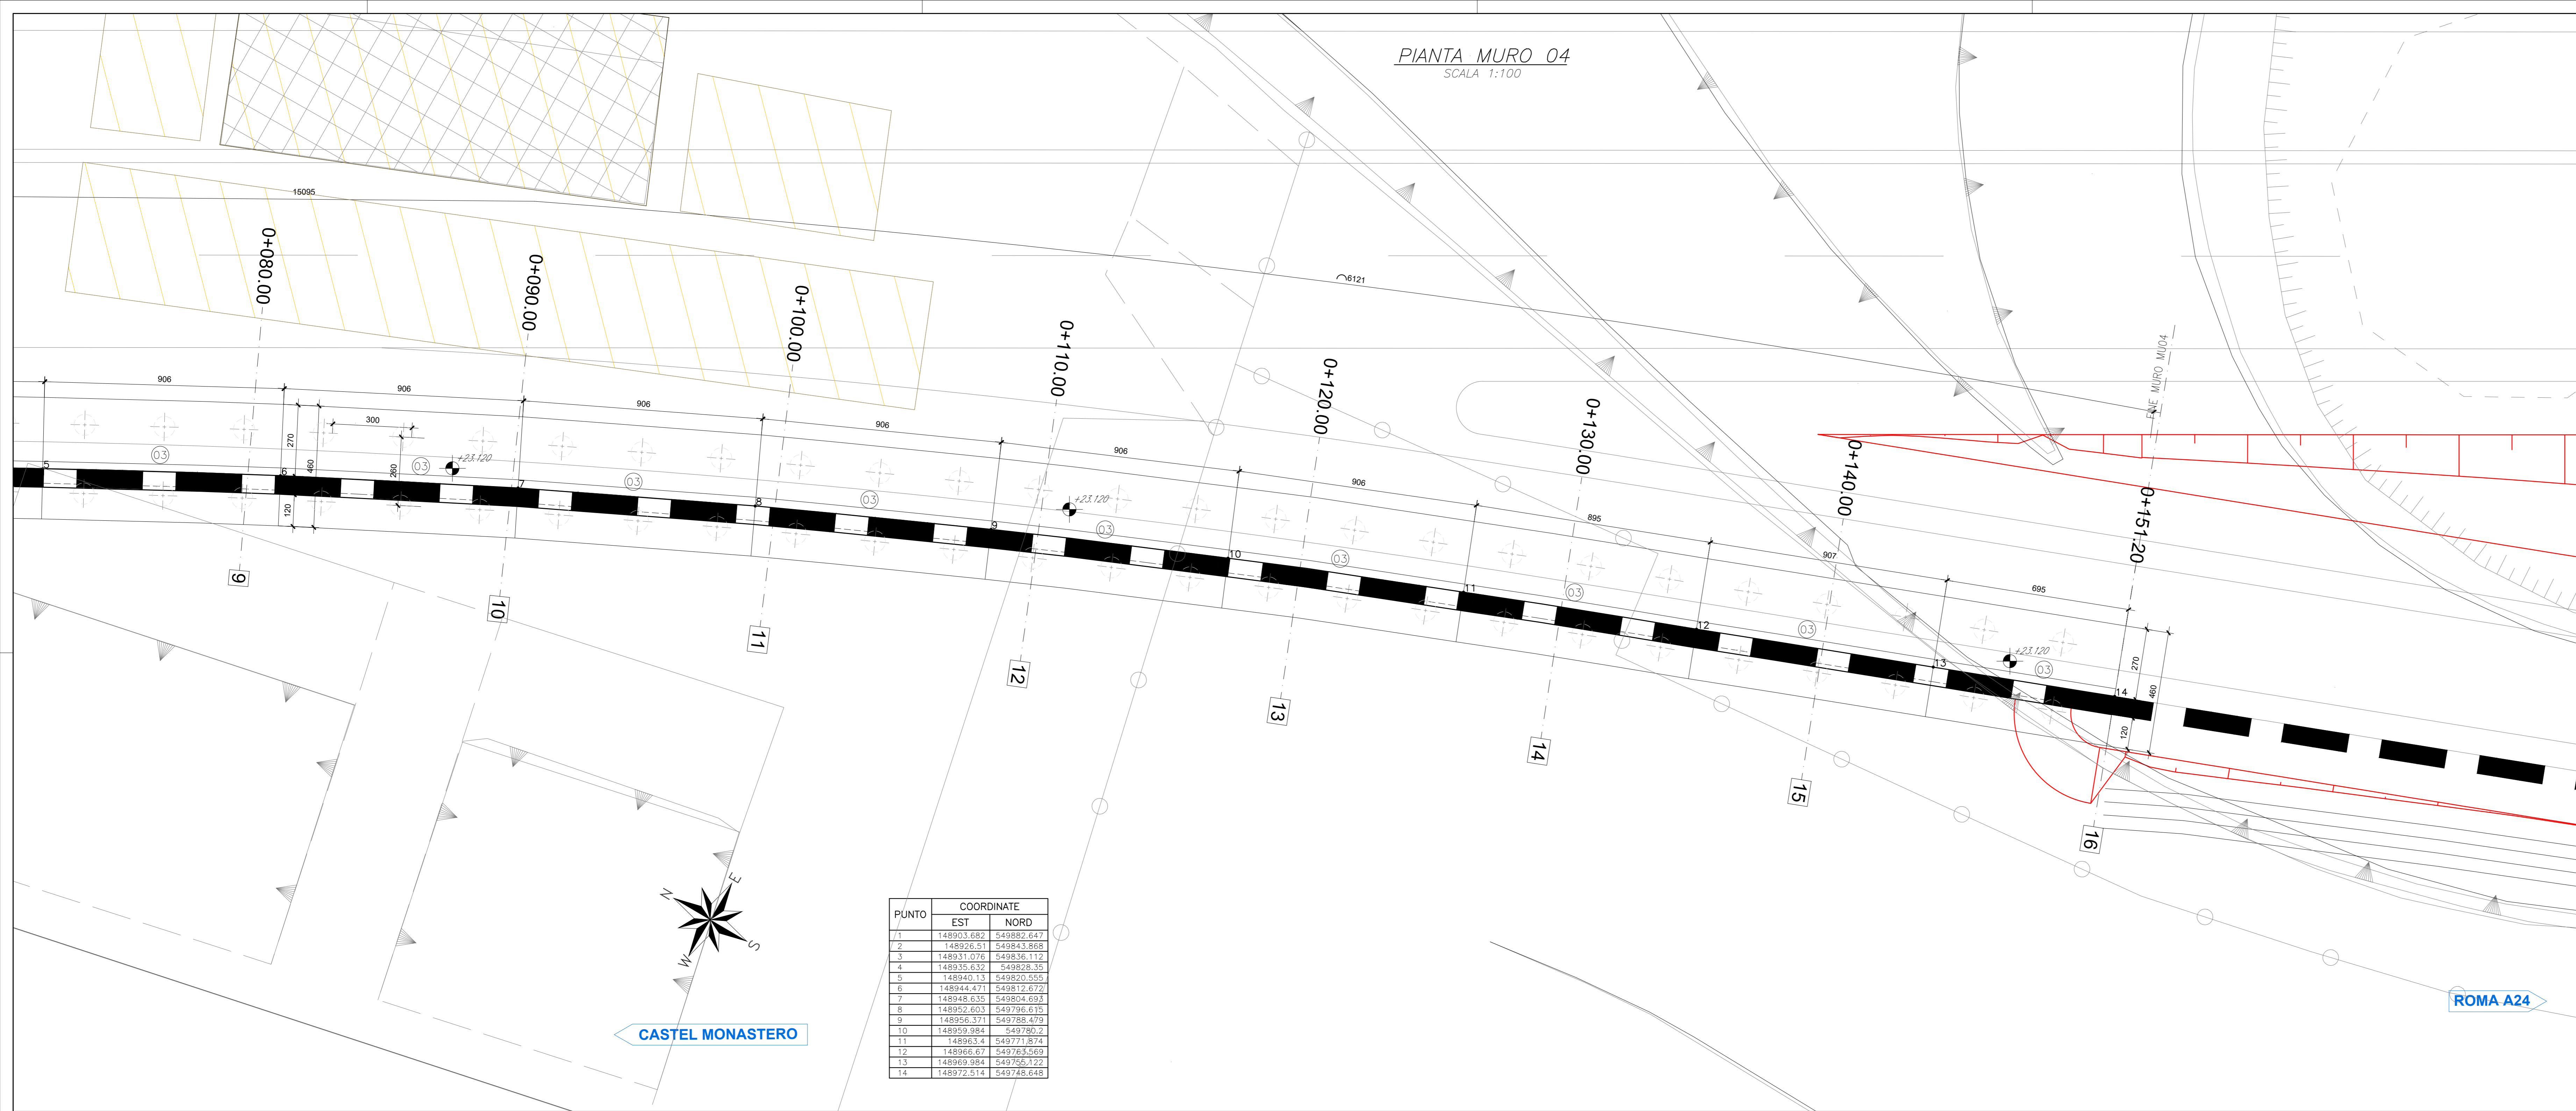


PIANTA MURO 04
SCALA 1:100

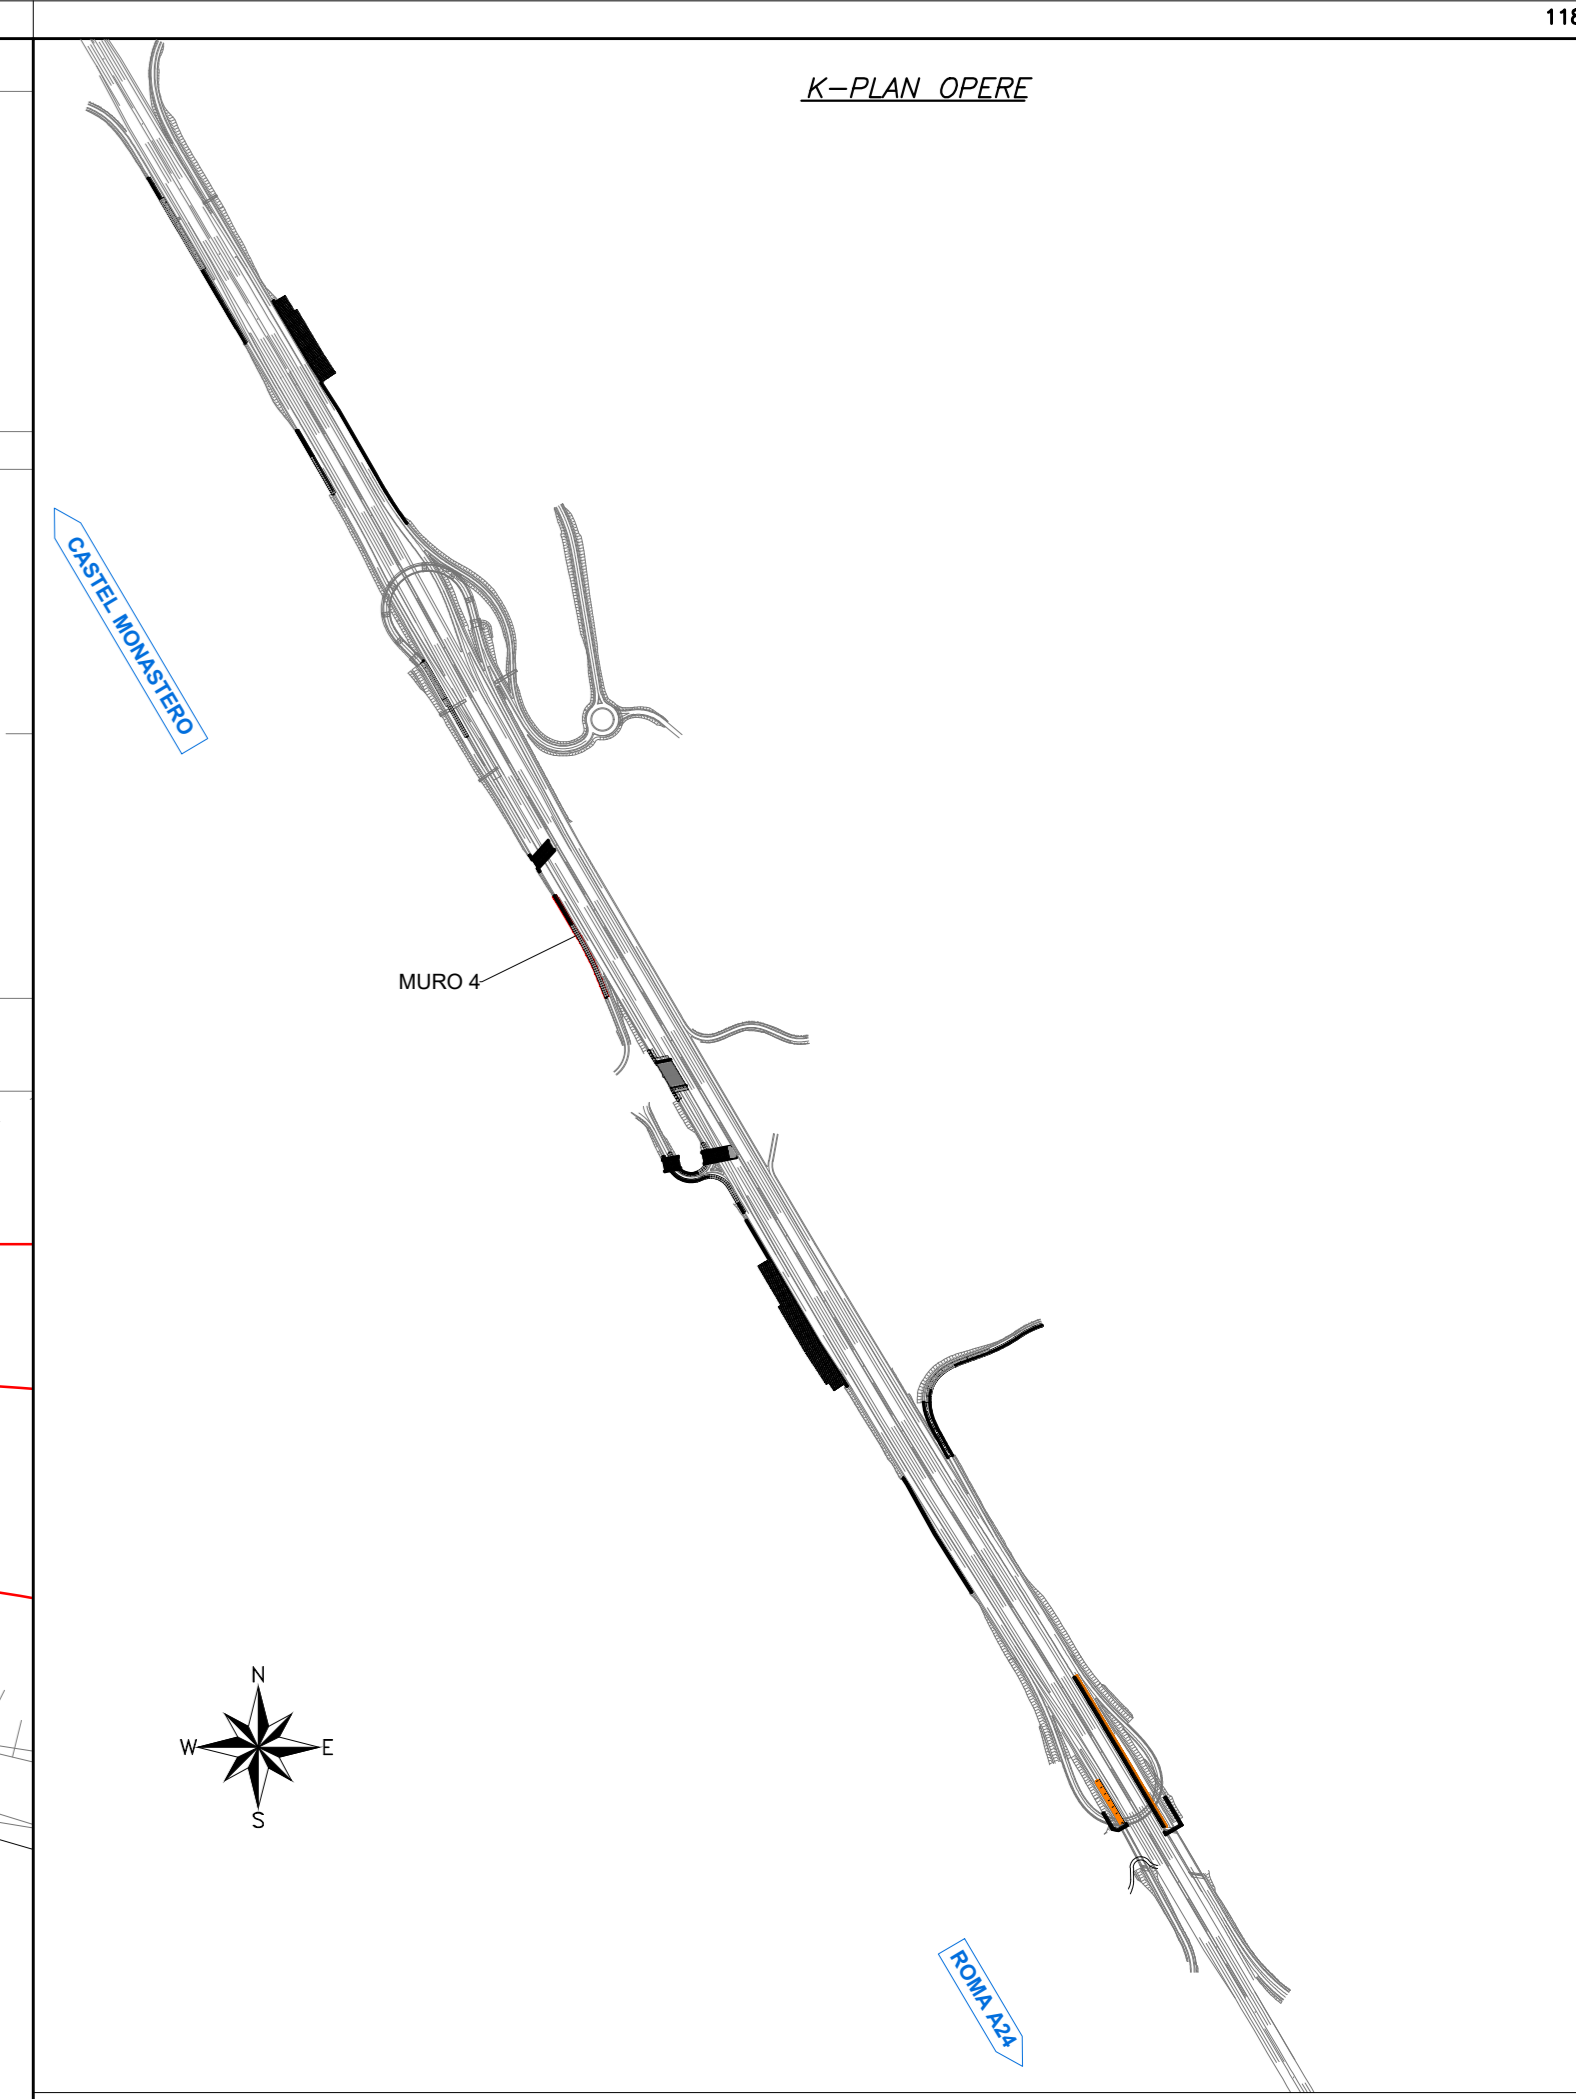

PUNTO	COORDINATE	
	EST	NORD
1	148903.682	549852.647
2	148926.51	549843.868
3	148931.070	549836.112
4	148935.632	549828.35
5	148940.19	549820.585
6	148944.741	549812.822
7	148948.635	549804.693
8	148952.693	549796.415
9	148956.531	549788.479
10	148959.984	549780.7
11	148963.54	549772.874
12	148966.67	549765.549
13	148969.984	549758.122
14	148972.514	549750.696

SEZIONE LONGITUDINALE MURO 04
SCALA 1:100

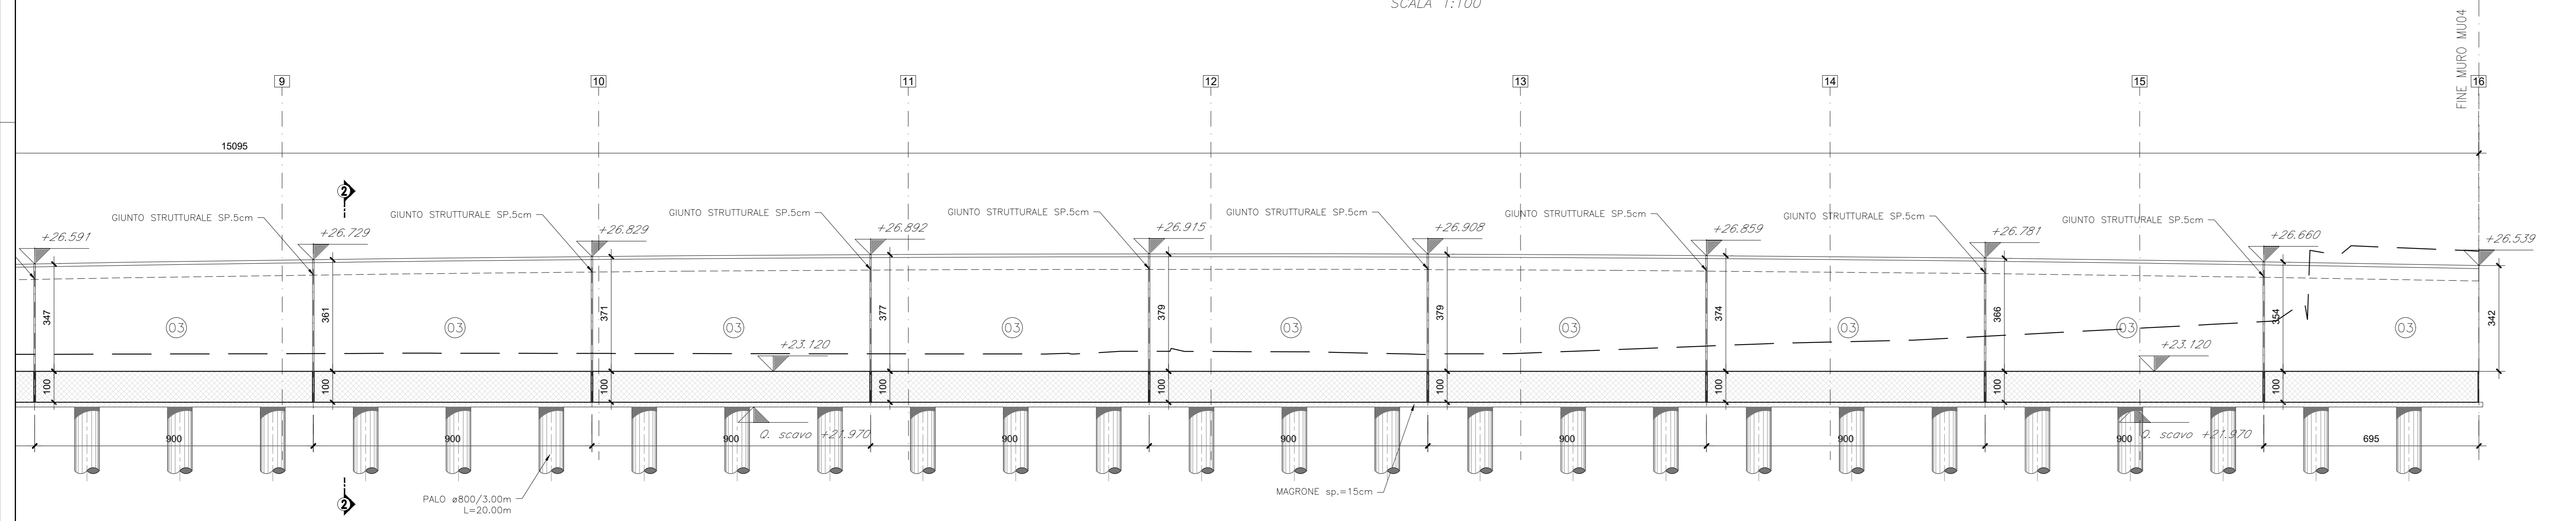



Compartimento della Viabilità per il Lazio

A90 Svincolo Tiburtina
Intervento di potenziamento dallo svincolo
"Centrale del Latte" allo svincolo A24
2ª fase funzionale

PROGETTO DEFINITIVO codRM 105

PROGETTAZIONE: R.T.I.: PROGIN S.p.A. (capogruppo mandataria)
CREW Cremonesi Workshop S.r.l. - TECNOSISTEM S.p.A.
ART Risorse Ambiente Territorio S.r.l. - ECOPLAME S.r.l.

<p>IL GEOLOGO: Dot. Geol. Giovanni CARRA (ART Ambiente Risorse e Territorio S.r.l.)</p> <p>IL COORDINATORE PER LA SICUREZZA IN FASE DI PROGETTAZIONE: Dot. Ing. Michele Curiale (Progin S.p.A.)</p> <p>VISTO IL RESPONSABILE DEL PROCEDIMENTO: Dot. Ing. Achille Devarthanoschi</p> <p>PROTOCOLLO _____ DATA _____ 20__</p>	<p>CAPOGRUPPO MANDATARIA: PROGETTAZIONE INFRASTRUTTURE PROGIN</p> <p>MANDANTI: CREW Direttore Tecnico: Dott. Arch. Claudio TURRINI TECNOSISTEM Direttore Tecnico: Dott. Ing. Andrea AVETA ECOPLAME Direttore Tecnico: Dott. Ing. Ivano FRESIA Dott. Arch. Pasquale PISANO</p>
--	---

OPERE DI SOSTEGNO CARR. INT.
MURO DI SOSTEGNO COMPL. INT. (TRATTO 2) - RAMPA 4
Pianta e profilo tav. 2/2

CODICE PROGETTO DP RM105 D20	NOME FILE TOO004TRAF02A	REVISIONE A	SCALA 1:100
CODICE ELAB. T000S04TRAF01			

A	Prima emissione	06/2021	DISSEGNO	VALENTE	INFANTE
REV.	DESCRIZIONE	DATA	REDATTO	VERIFICATO	APPROVATO