


SEZIONE LONGITUDINALE PARATIA 07
SCALA 1:100

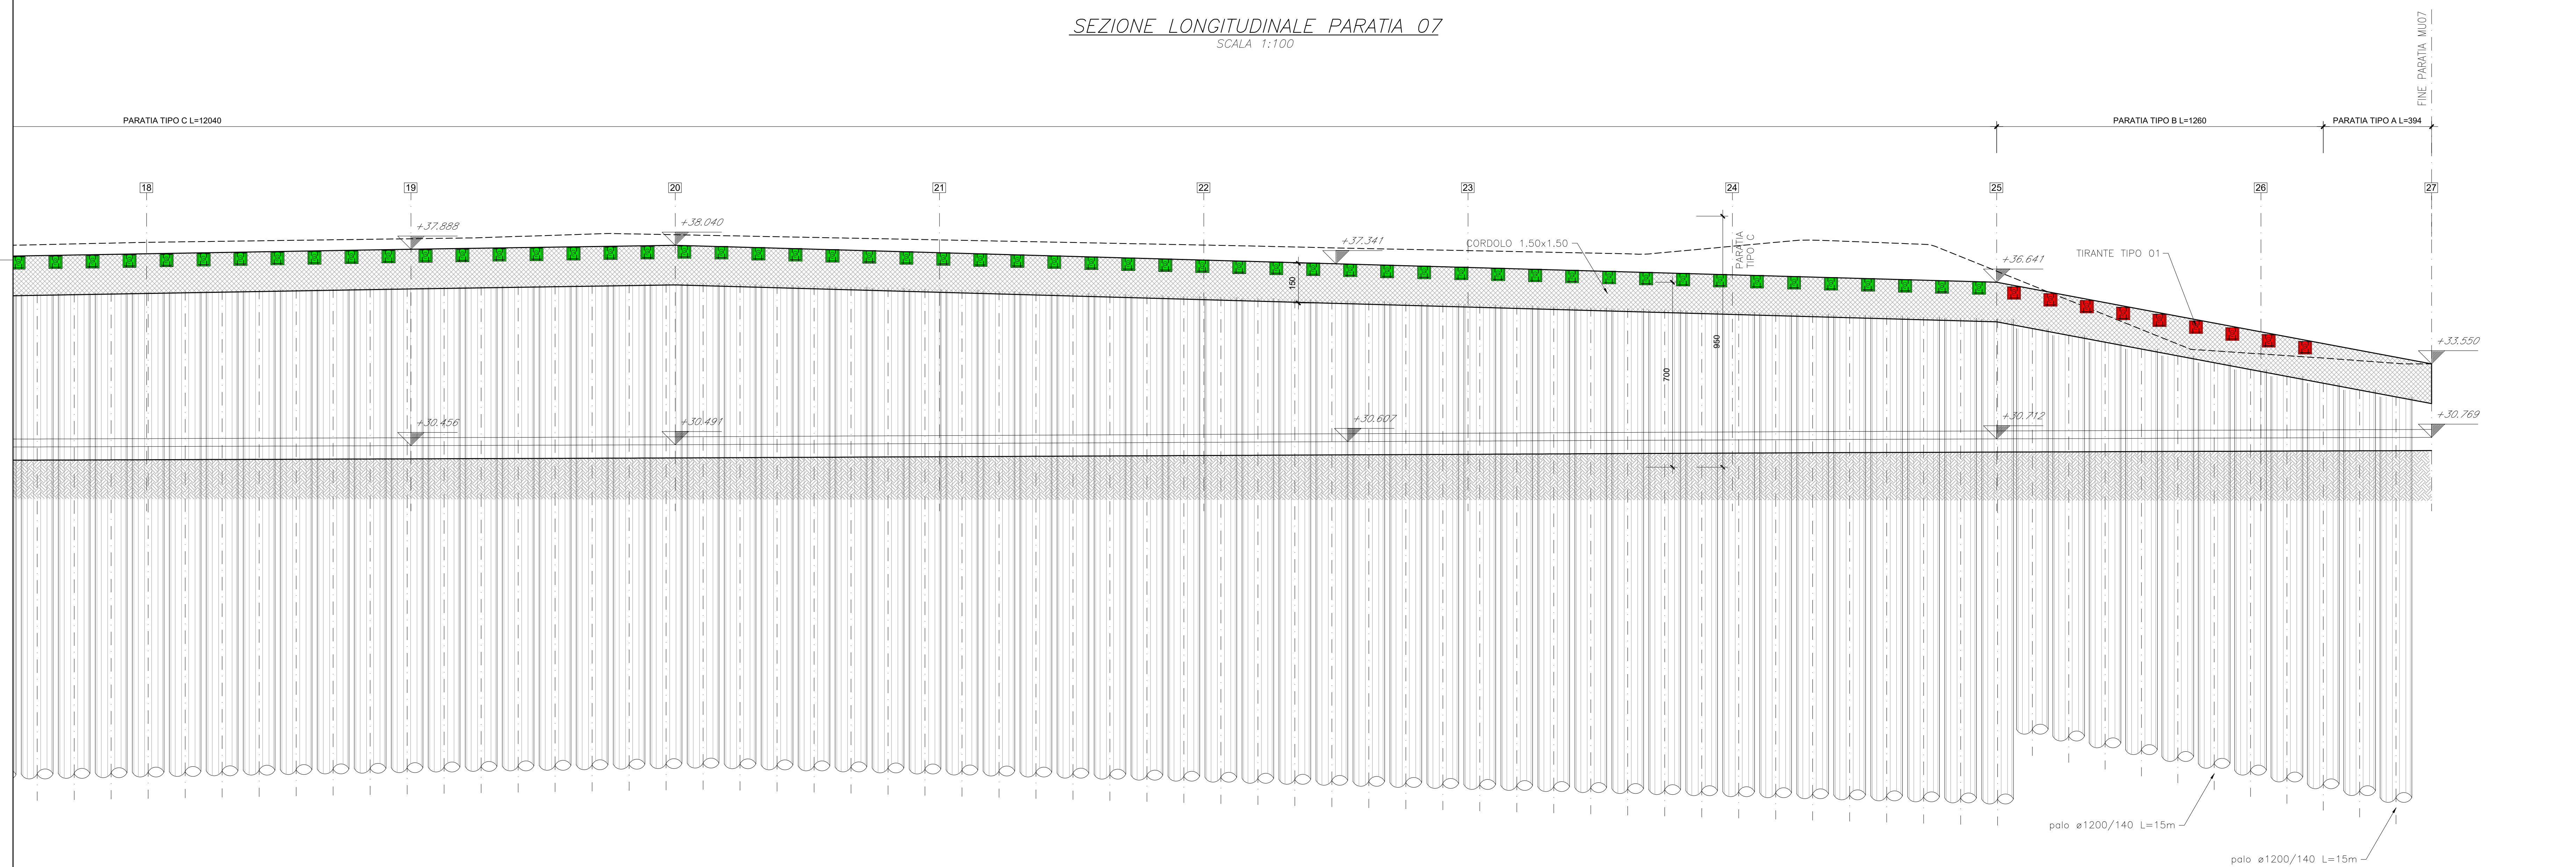

CARATTERISTICHE DELLA PARATIA:

PARATIA TIPO A
ALTEZZE DI SCAVO FINO A 4.5M
Paratia libera: Pali D1200/1.4m L=15m + cordolo 1.5x1.5

PARATIA TIPO B
ALTEZZE DI SCAVO FINO A 7.0M
Paratia tirantata: Pali D1200/1.4m L=15m + cordolo 1.5x1.5.
TIRANTE TIPO 01
Tiranti su cordolo interasse 1.4m: lunghezza libera 8m, lunghezza bulbo 10m.
Bulbo D200. Precarico 200 kN

PARATIA TIPO C
ALTEZZE DI SCAVO DA 7.0M FINO A 9.5M
Paratia tirantata: Pali D1200/1.4m L=18m + cordolo 1.5x1.5.
TIRANTE TIPO 02
Tiranti su cordolo interasse 1.4m: lunghezza libera 10m, lunghezza bulbo 12m.
Bulbo D200. Precarico 250 kN.

anas Compartimento della Viabilità per il Lazio

A90 Svincolo Tiburtina
Intervento di potenziamento dallo svincolo "Centrale del Latte" allo svincolo A24
2^a fase funzionale

PROGETTO DEFINITIVO codRM 105

PROGETTAZIONE: R.T.I.: PROGIN S.p.A. (capogruppo mandataria)
CREW Cremonesi Workshop S.r.l. - TECNOSISTEM S.p.A
ART Risorse Ambiente Territorio S.r.l. - ECOPLAME S.r.l.

RESPONSABILE INTEGRAZIONI PRESTAZIONI SPECIALISTICHE:
Dott. Ing. Antonio GRIMALDI (Progn S.p.A.)

CAPOGRUPPO MANDATARIA:
PROGETTAZIONE INFRASTRUTTURE
PROGIN S.p.A.
MANDANTI:
CREW S.p.A. TECNOSISTEM S.p.A.
DIRETTORE TECNICO: Dott. Arch. Claudio TURPINI
DIRETTORE TECNICO: Dott. Ing. Andrea AVETA

IL GEOLOGO:
Dott. Geol. Giovanni CARRA (ART Ambiente Risorse e Territorio S.r.l.)

IL COORDINATORE PER LA SICUREZZA IN FASE DI PROGETTAZIONE:
Dott. Ing. Michele Curiali (Progn S.p.A.)

MANDANTI:
ART S.p.A. ECOPLAME S.p.A.
DIRETTORE TECNICO: Dott. Ing. Ivano FRESIA
DIRETTORE TECNICO: Dott. Arch. Pasquale PISANO

VISTO IL RESPONSABILE DEL PROCEDIMENTO:
Dott. Ing. Achille Devesianovich

PROTOCOLLO DATA 20...

OPERE DI SOSTEGNO CARR. INT.
PARATIA DI PALI Ø1200 COMPL. INT. (TRATTO 3-4) DA PK 0+053 A PK 0+310
Pianta e sviluppata tav.3/3

CODICE PROGETTO	NOME FILE	REVISIONE	SCALA:
DP1 RM105 D20	T000507TRAF03A	A	1:100
CODICE ELAB.	T000507TRAF03		
REV.	DESCRIZIONE	DATA	REDDATTO VERIFICATO APPROVATO
A	Prima emissione	06/2021	DISSEGNO VALENTE INFANTE