





SEZIONE 1
SCALA 1:50

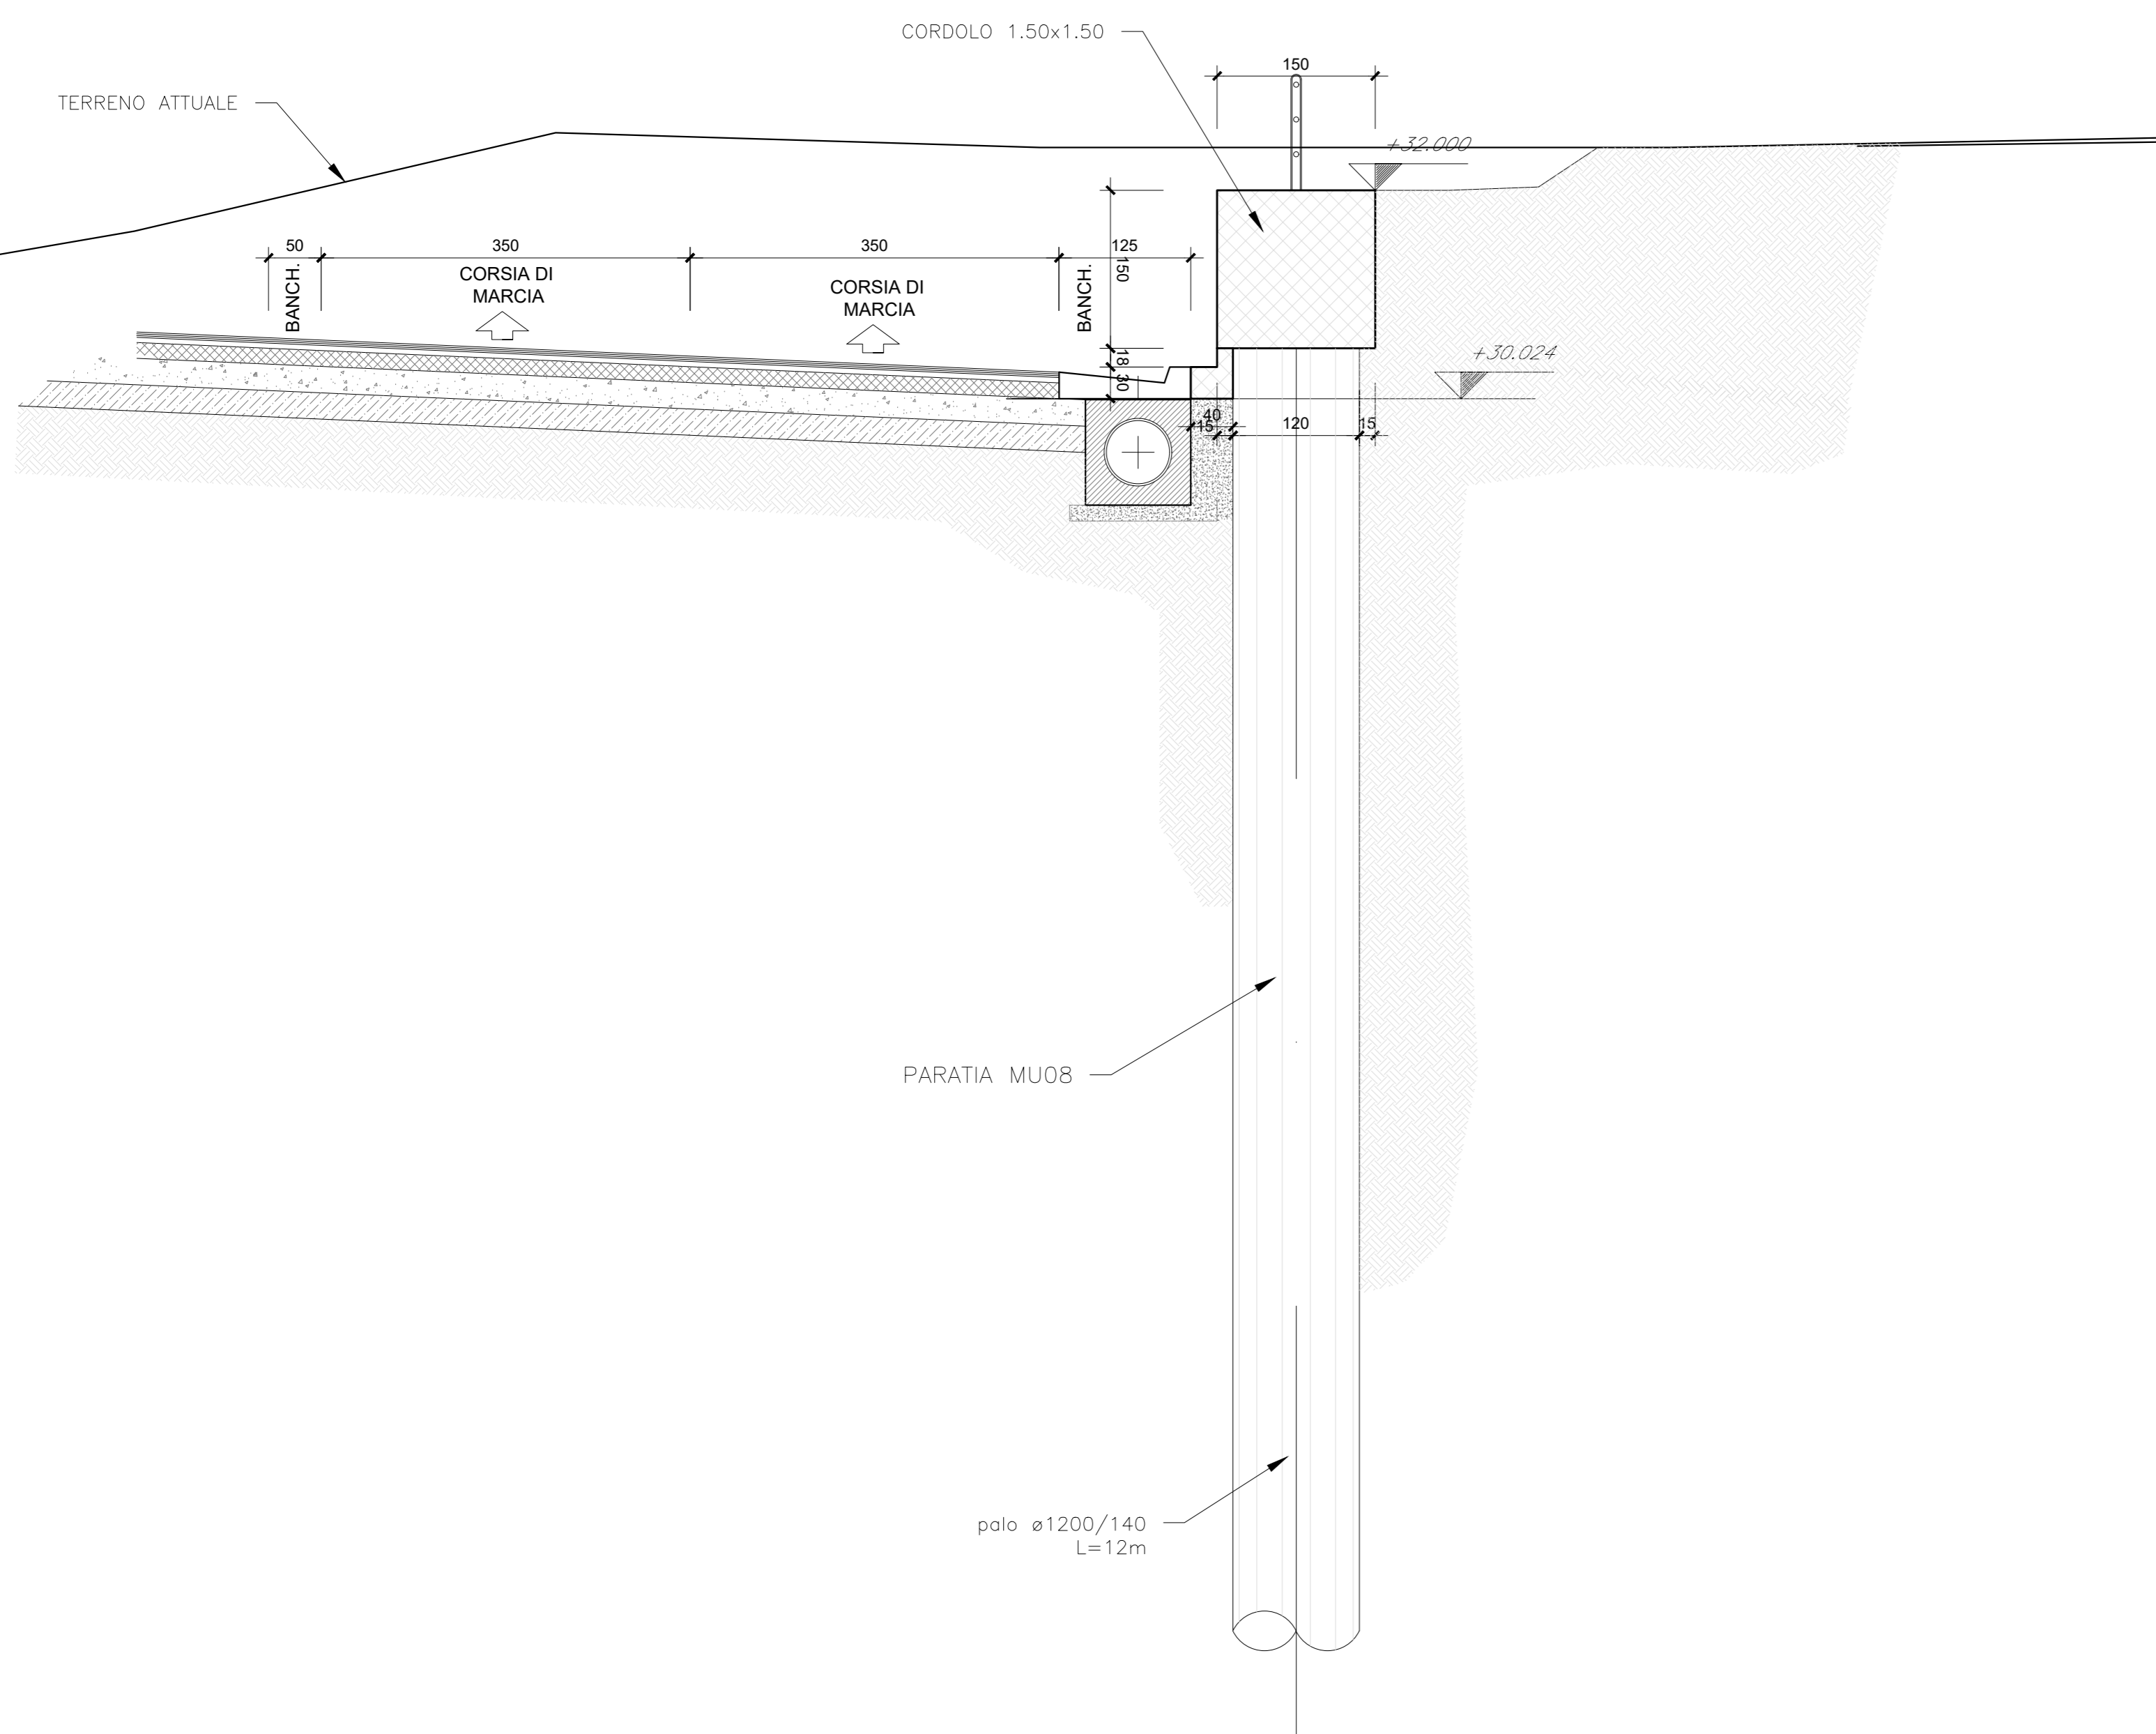

SEZIONE 2
SCALA 1:50

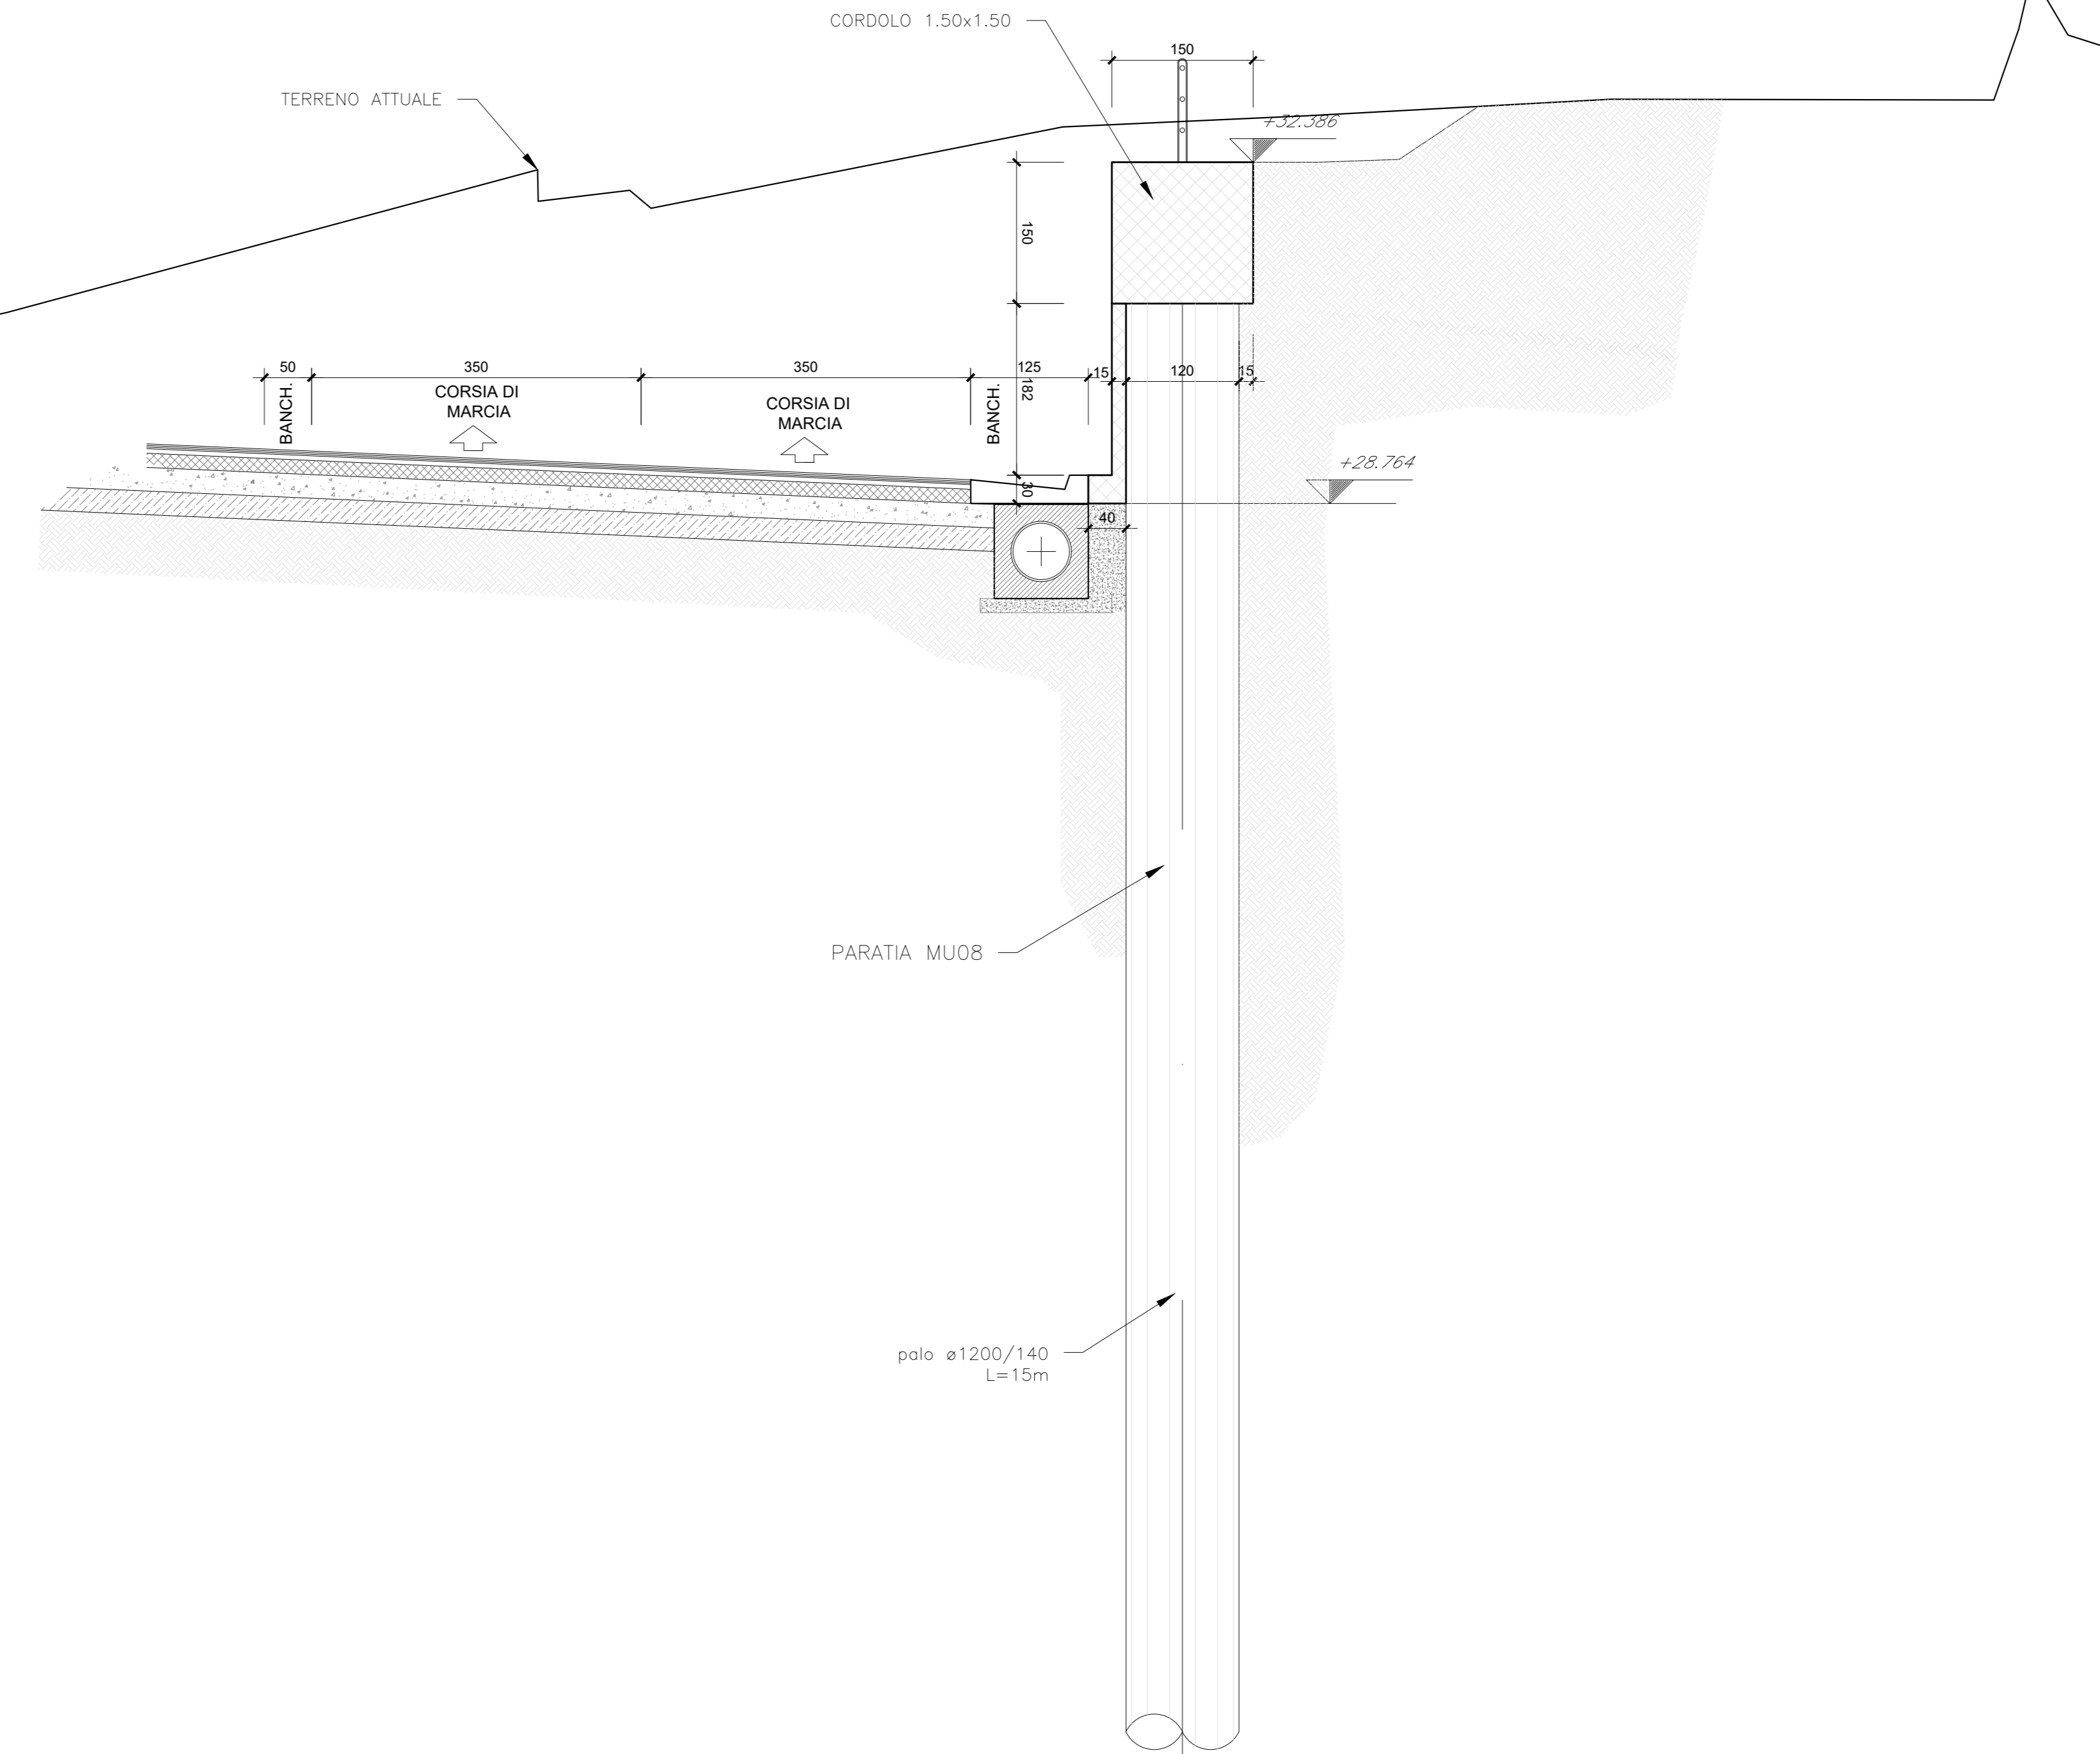

SEZIONE 3
SCALA 1:50

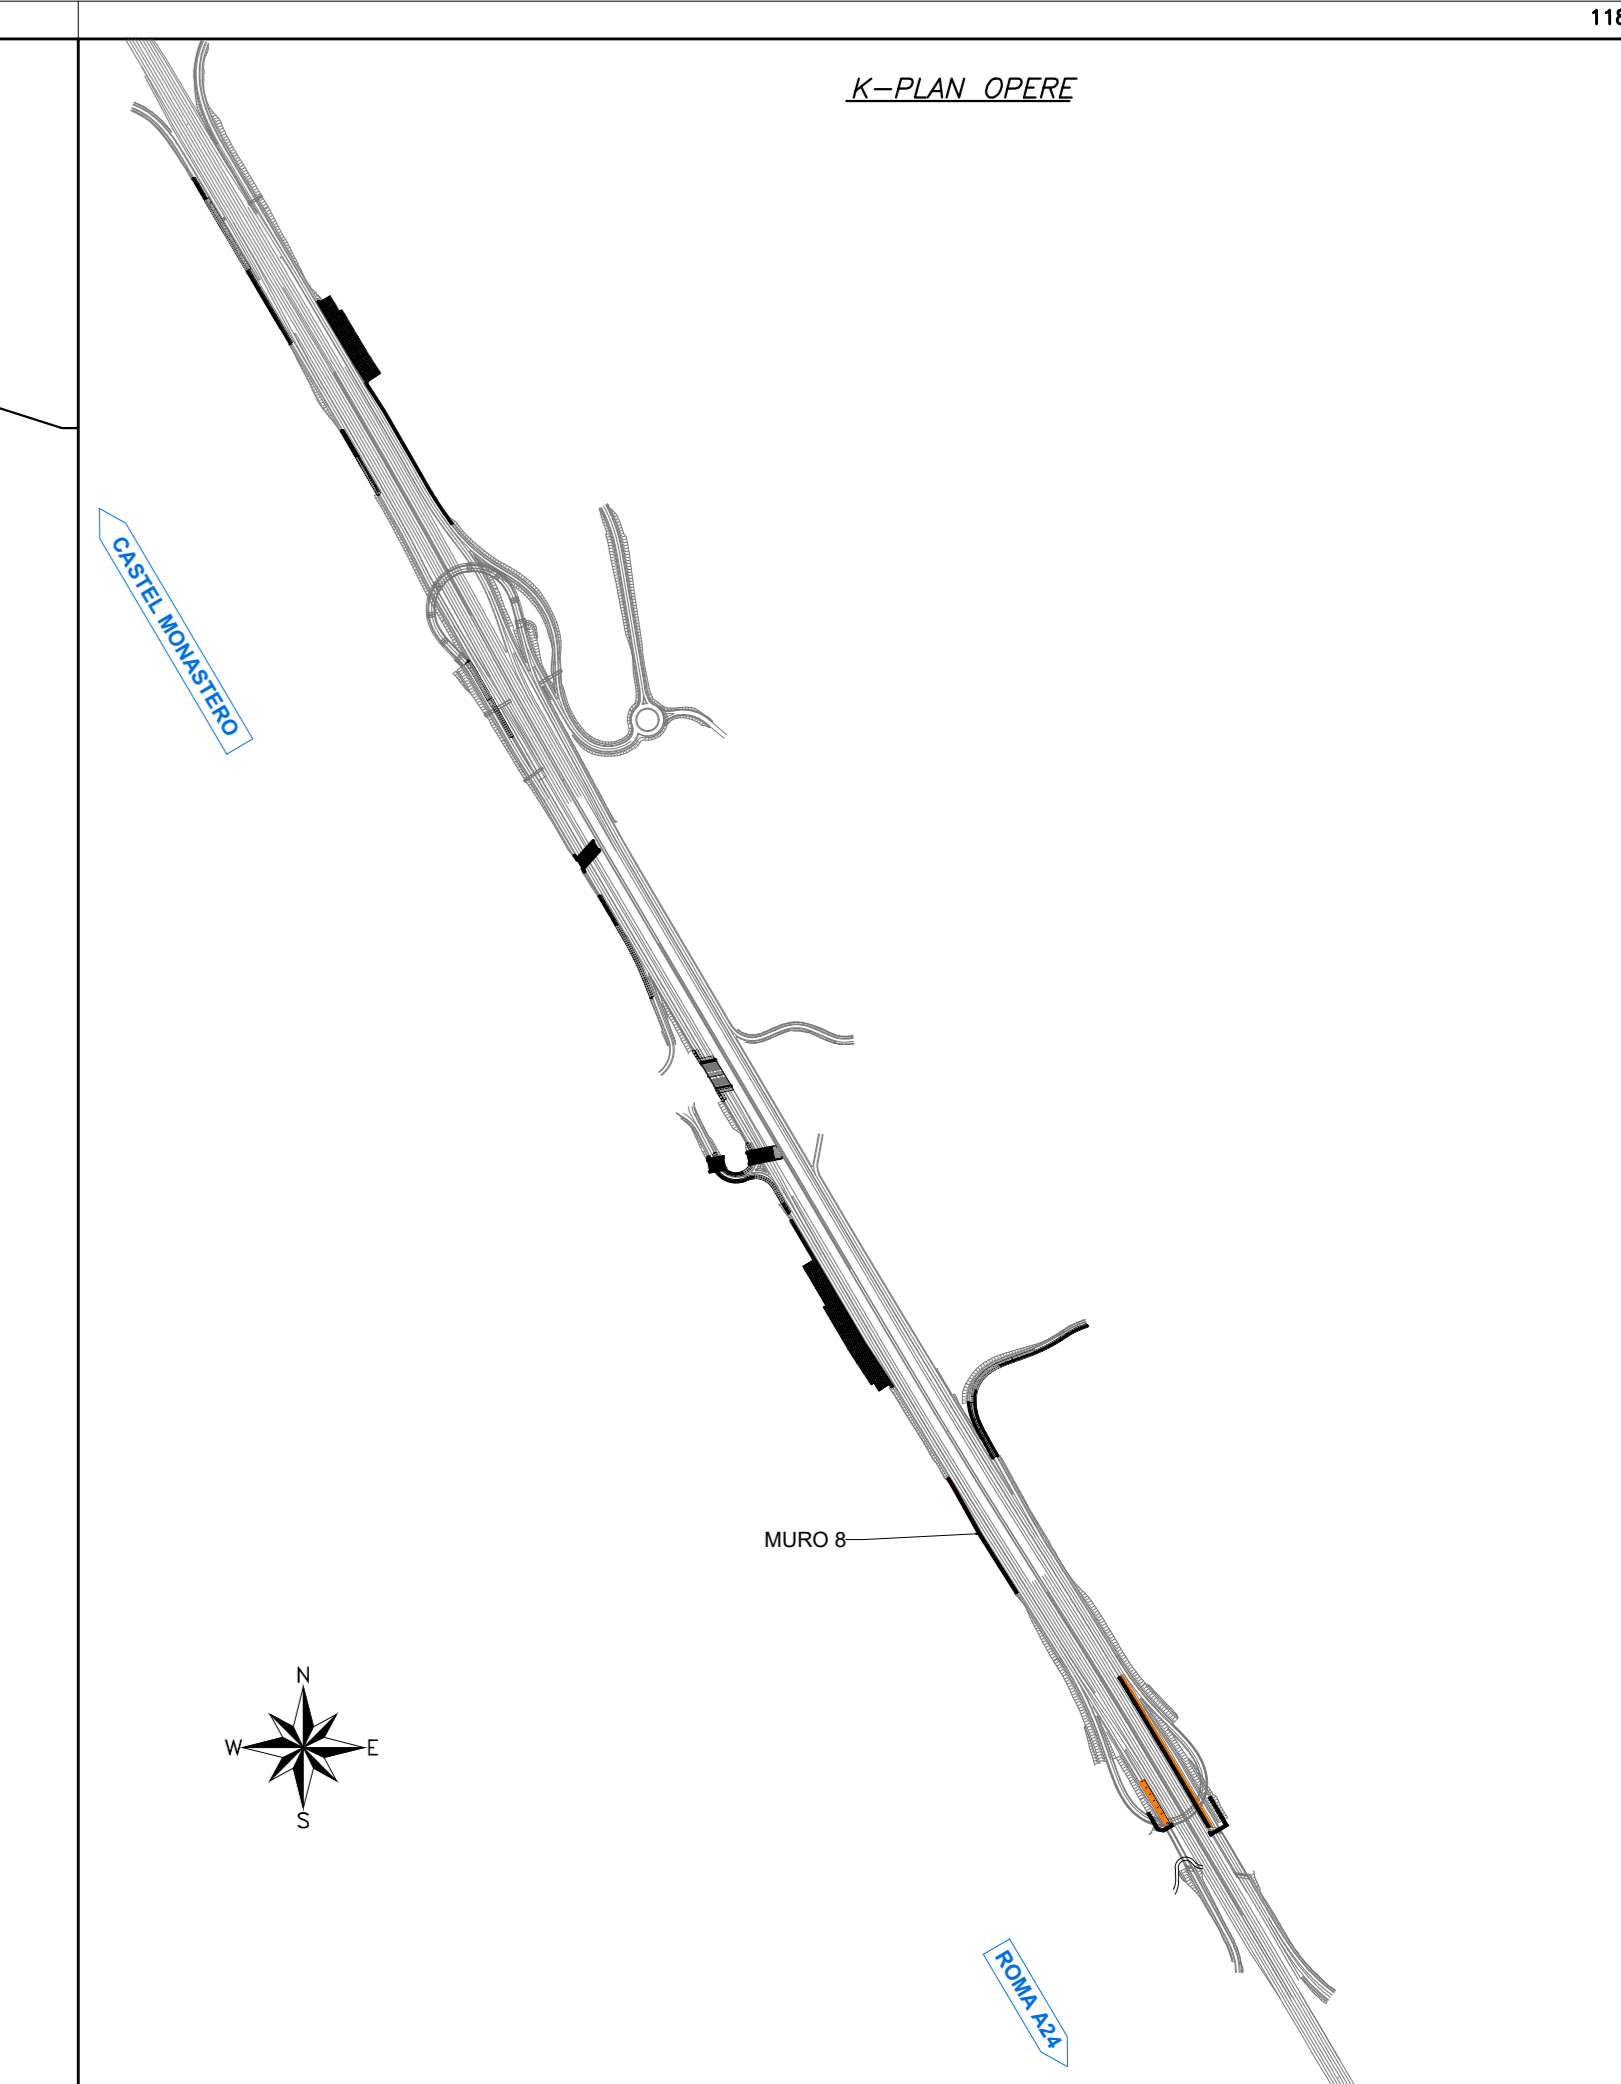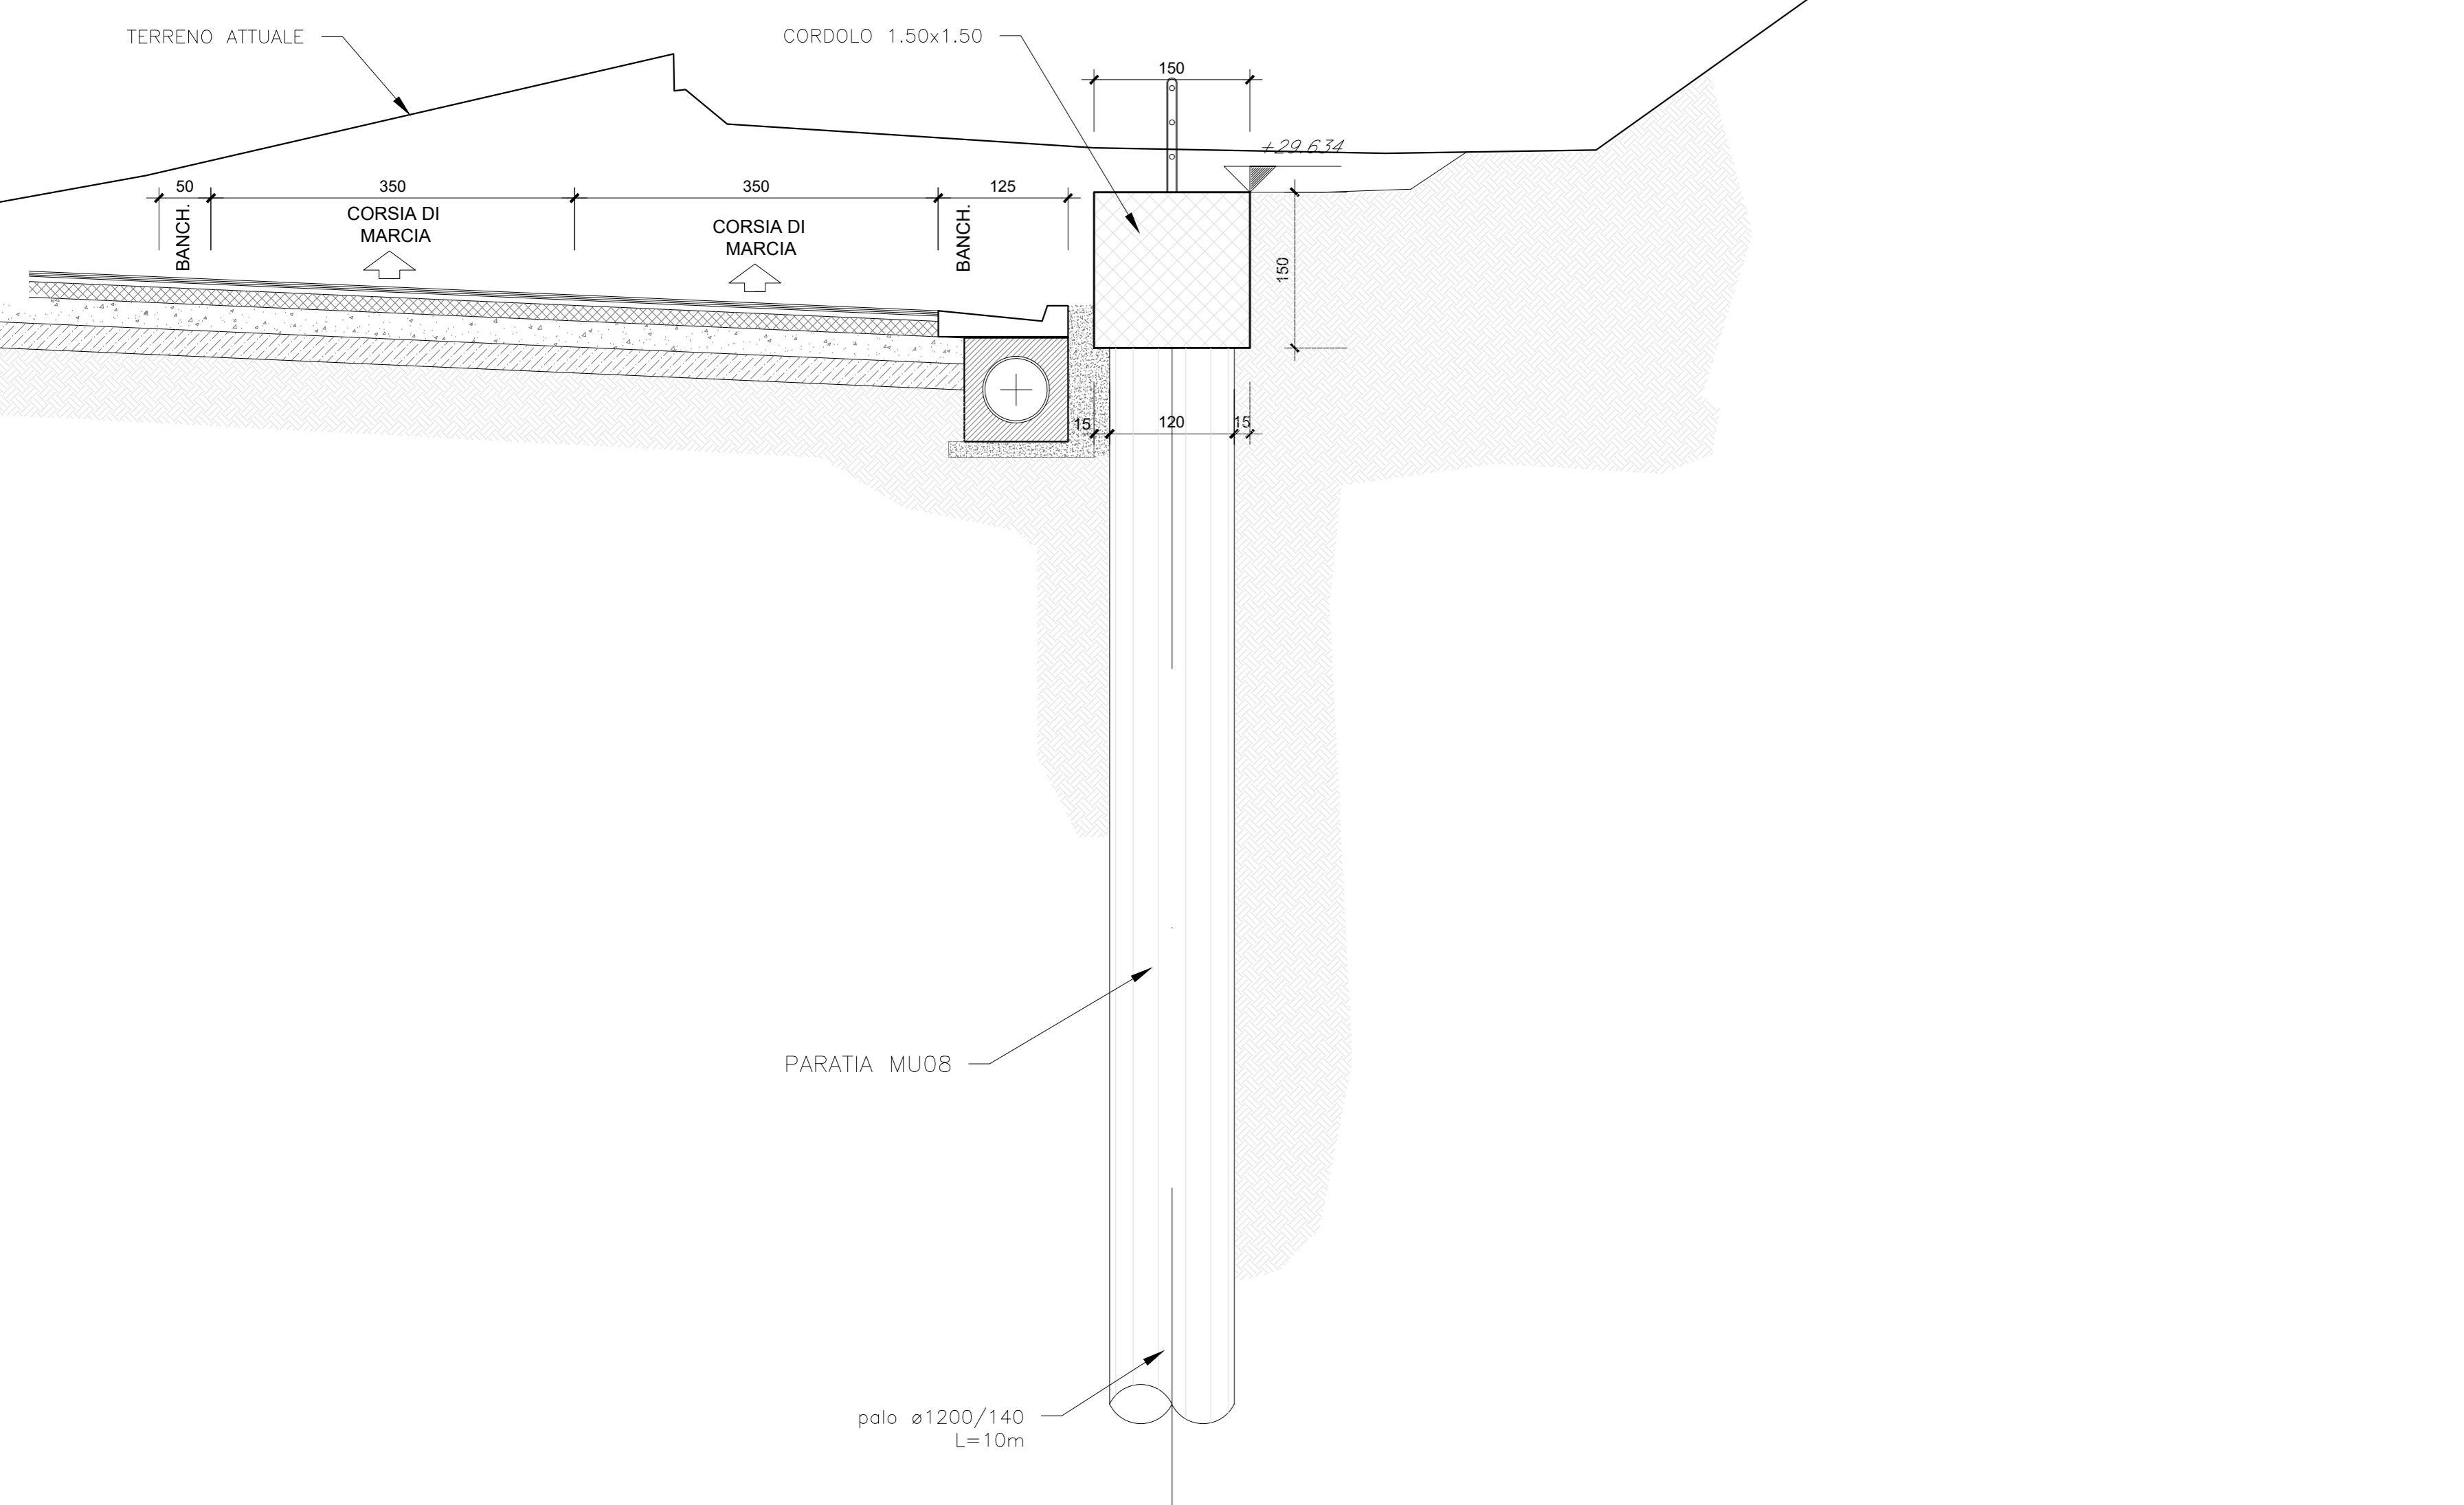

anas *Compartimento della Viabilità per il Lazio*

A90 Svincolo Tiburtina
Intervento di potenziamento dallo svincolo "Centrale del Latte" allo svincolo A24
2ª fase funzionale

PROGETTO DEFINITIVO codRM 105

PROGETTAZIONE: R.T.I.: PROGIN S.p.A. (capogruppo mandataria)
CREW Cremonesi Workshop S.r.l - TECNOSISTEM S.p.A
ART Risorse Ambiente Territorio S.r.l - ECOPLAME S.r.l.

| | |
|--|--|
| RESPONSABILE INTEGRAZIONI PRESTAZIONI SPECIALISTICHE: Dott. Ing. Antonio GRIMALDI (Progin S.p.A.) | CAPOGRUPPO MANDATARIA: PROGETTAZIONE INFRASTRUTTURE PROGIN S.p.A. Direttore Tecnico: Dott. Ing. Lorenzo Infante |
| IL GEOLOGO: Dott. Geol. Giovanni CARRA (ART Ambiente Risorse e Territorio S.r.l.) | MANDANTI: CREW TECNOSISTEM DIRETTORE TECNICO: Dott. Arch. Claudio TURRINI DIRETTORE TECNICO: Dott. Ing. Andrea AVETA |
| IL COORDINATORE PER LA SICUREZZA IN FASE DI PROGETTAZIONE: Dott. Ing. Michele Curiale (Progin S.p.A.) | VERIFICATO: Dott. Ing. Achille Devesianocchini |
| VERSO: IL RESPONSABILE DEL PROCEDIMENTO: Dott. Ing. Achille Devesianocchini | PROTOCOLLO: DATA: 20... |
| | ECOPLAME DIRETTORE TECNICO: Dott. Arch. Pasquale PISANO |

OPERE DI SOSTEGNO CARR. INT.
PARATIA DI PALI Ø1200 COMPL. INT. (TRATTO 4) DA PK 0+040 A PK 0+216
Sezioni trasversali

| | | | |
|-------------------------------|----------------------------|--------------|----------------------|
| CODICE PROGETTO: DP RM105 D20 | NOME FILE: TO00808TRASZ01A | REVISIONE: A | SCALA: 1:50 |
| CODICE ELAB: T000S08TRASZ01 | | | |
| Prima emissione | 06/2021 | DISERIO | VALENTE |
| DESCRIZIONE | DATA | REDATTO | VERIFICATO APPROVATO |