

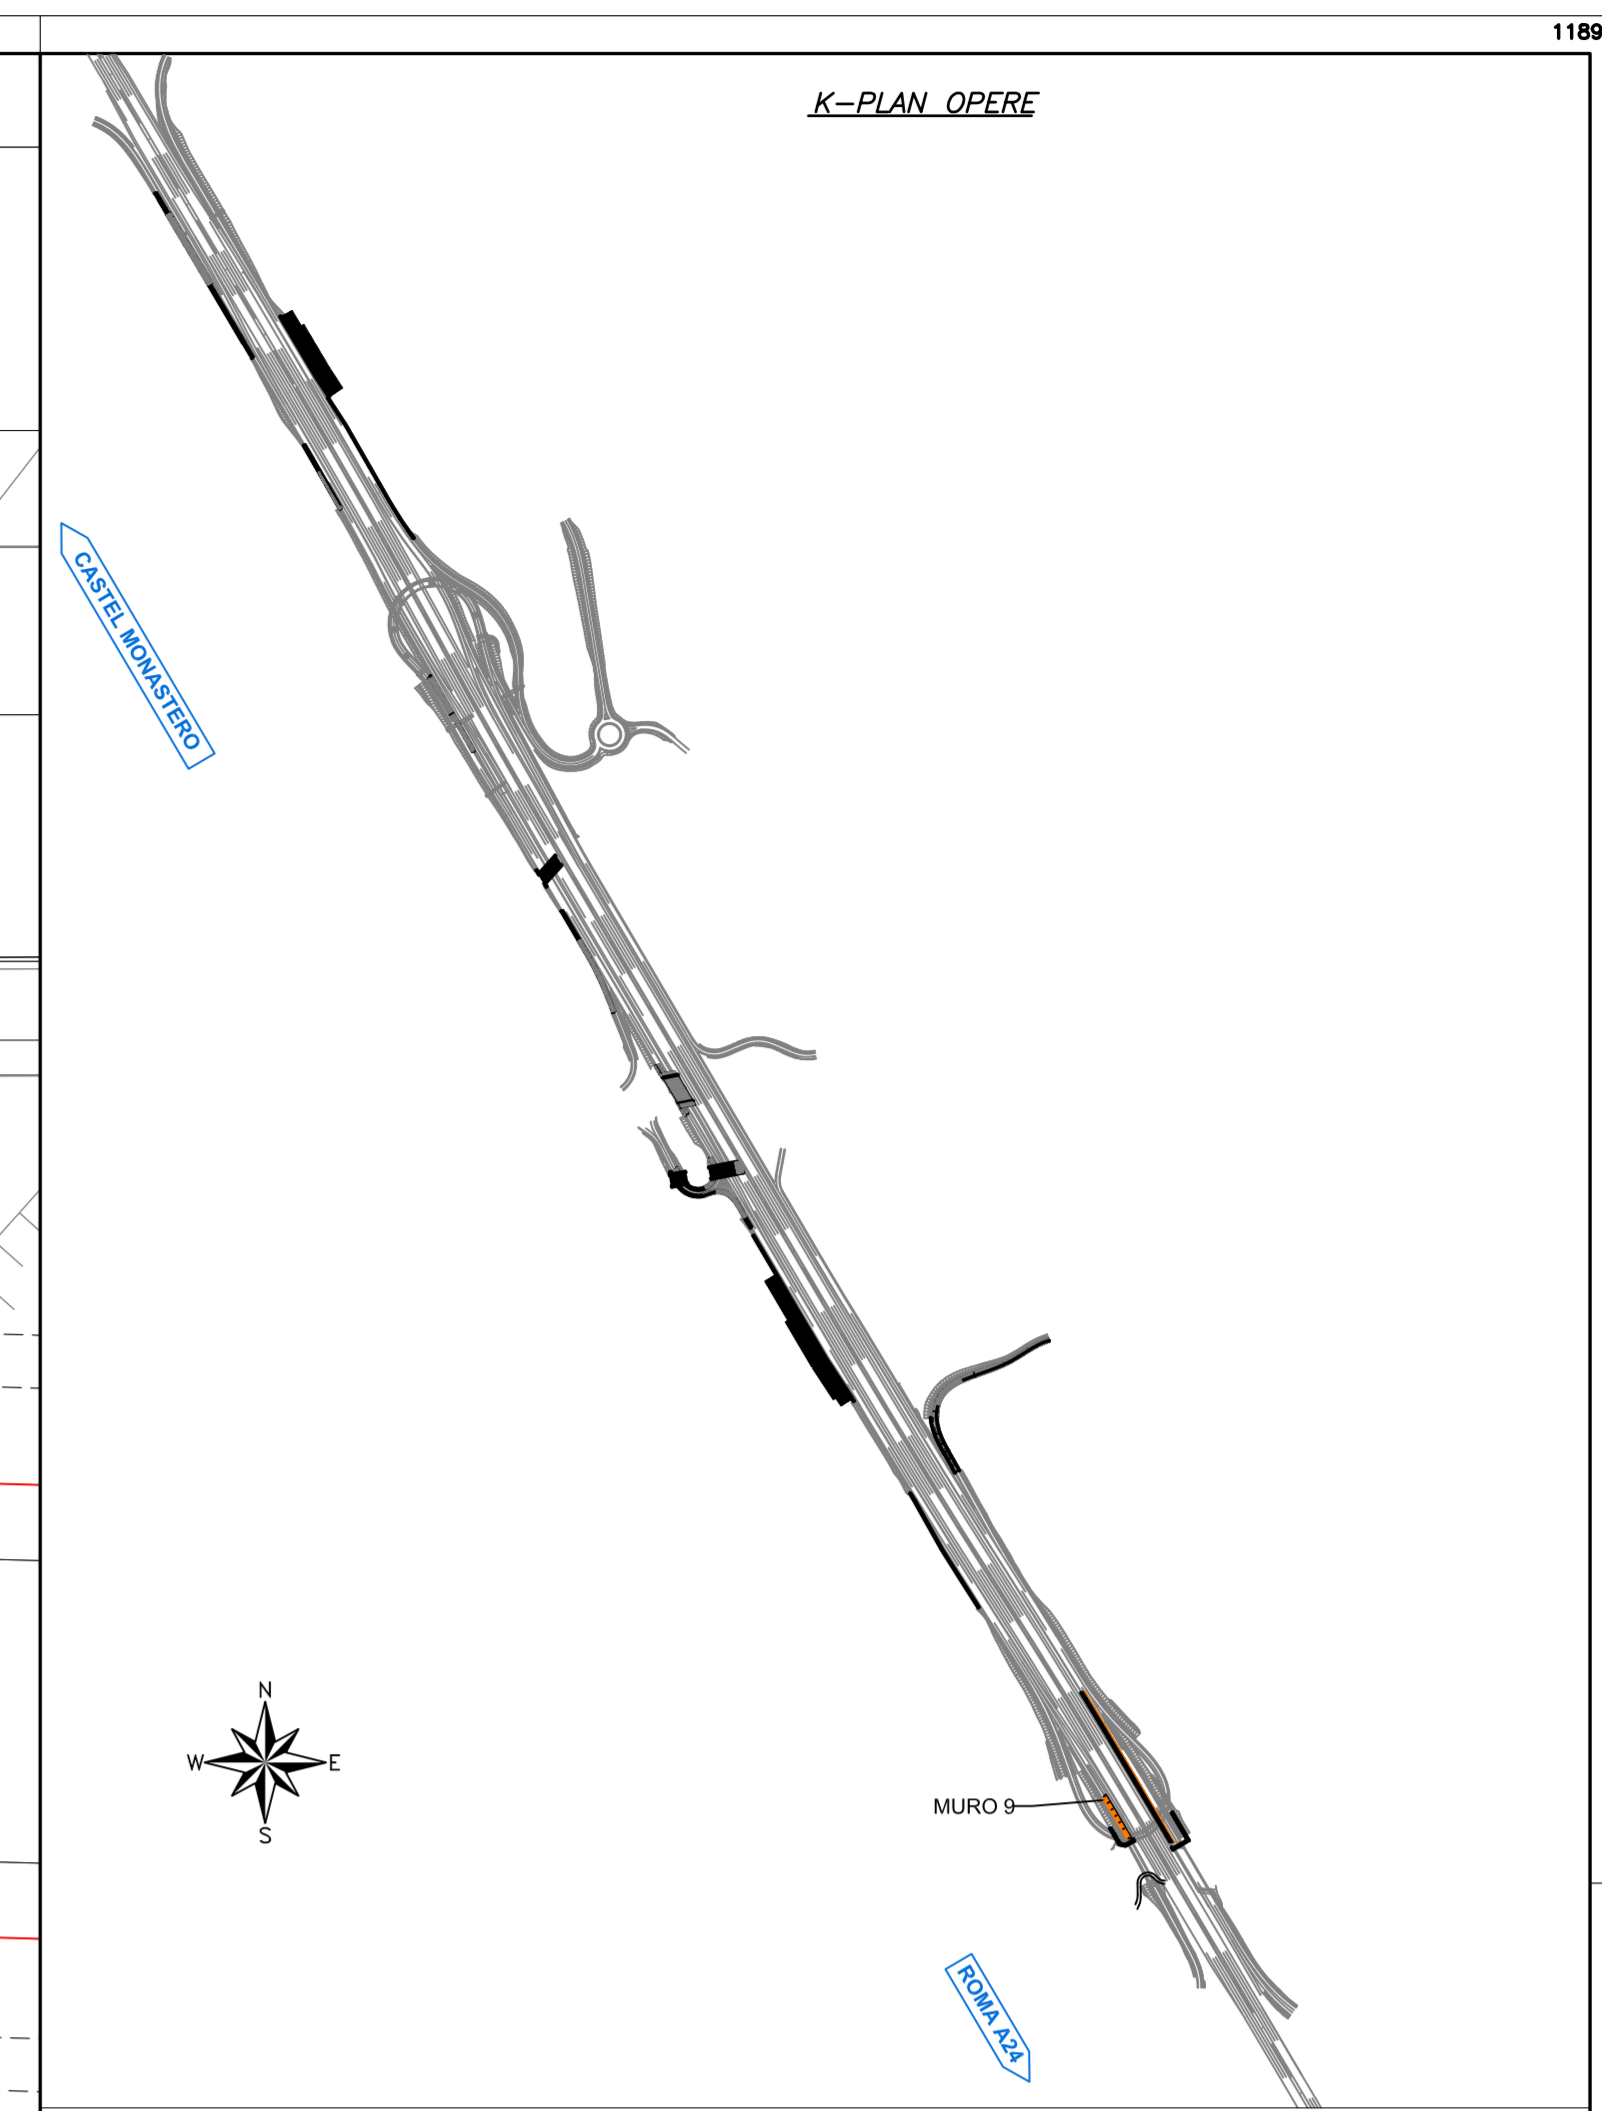


PIANTA MURO 09
SCALA 1:100

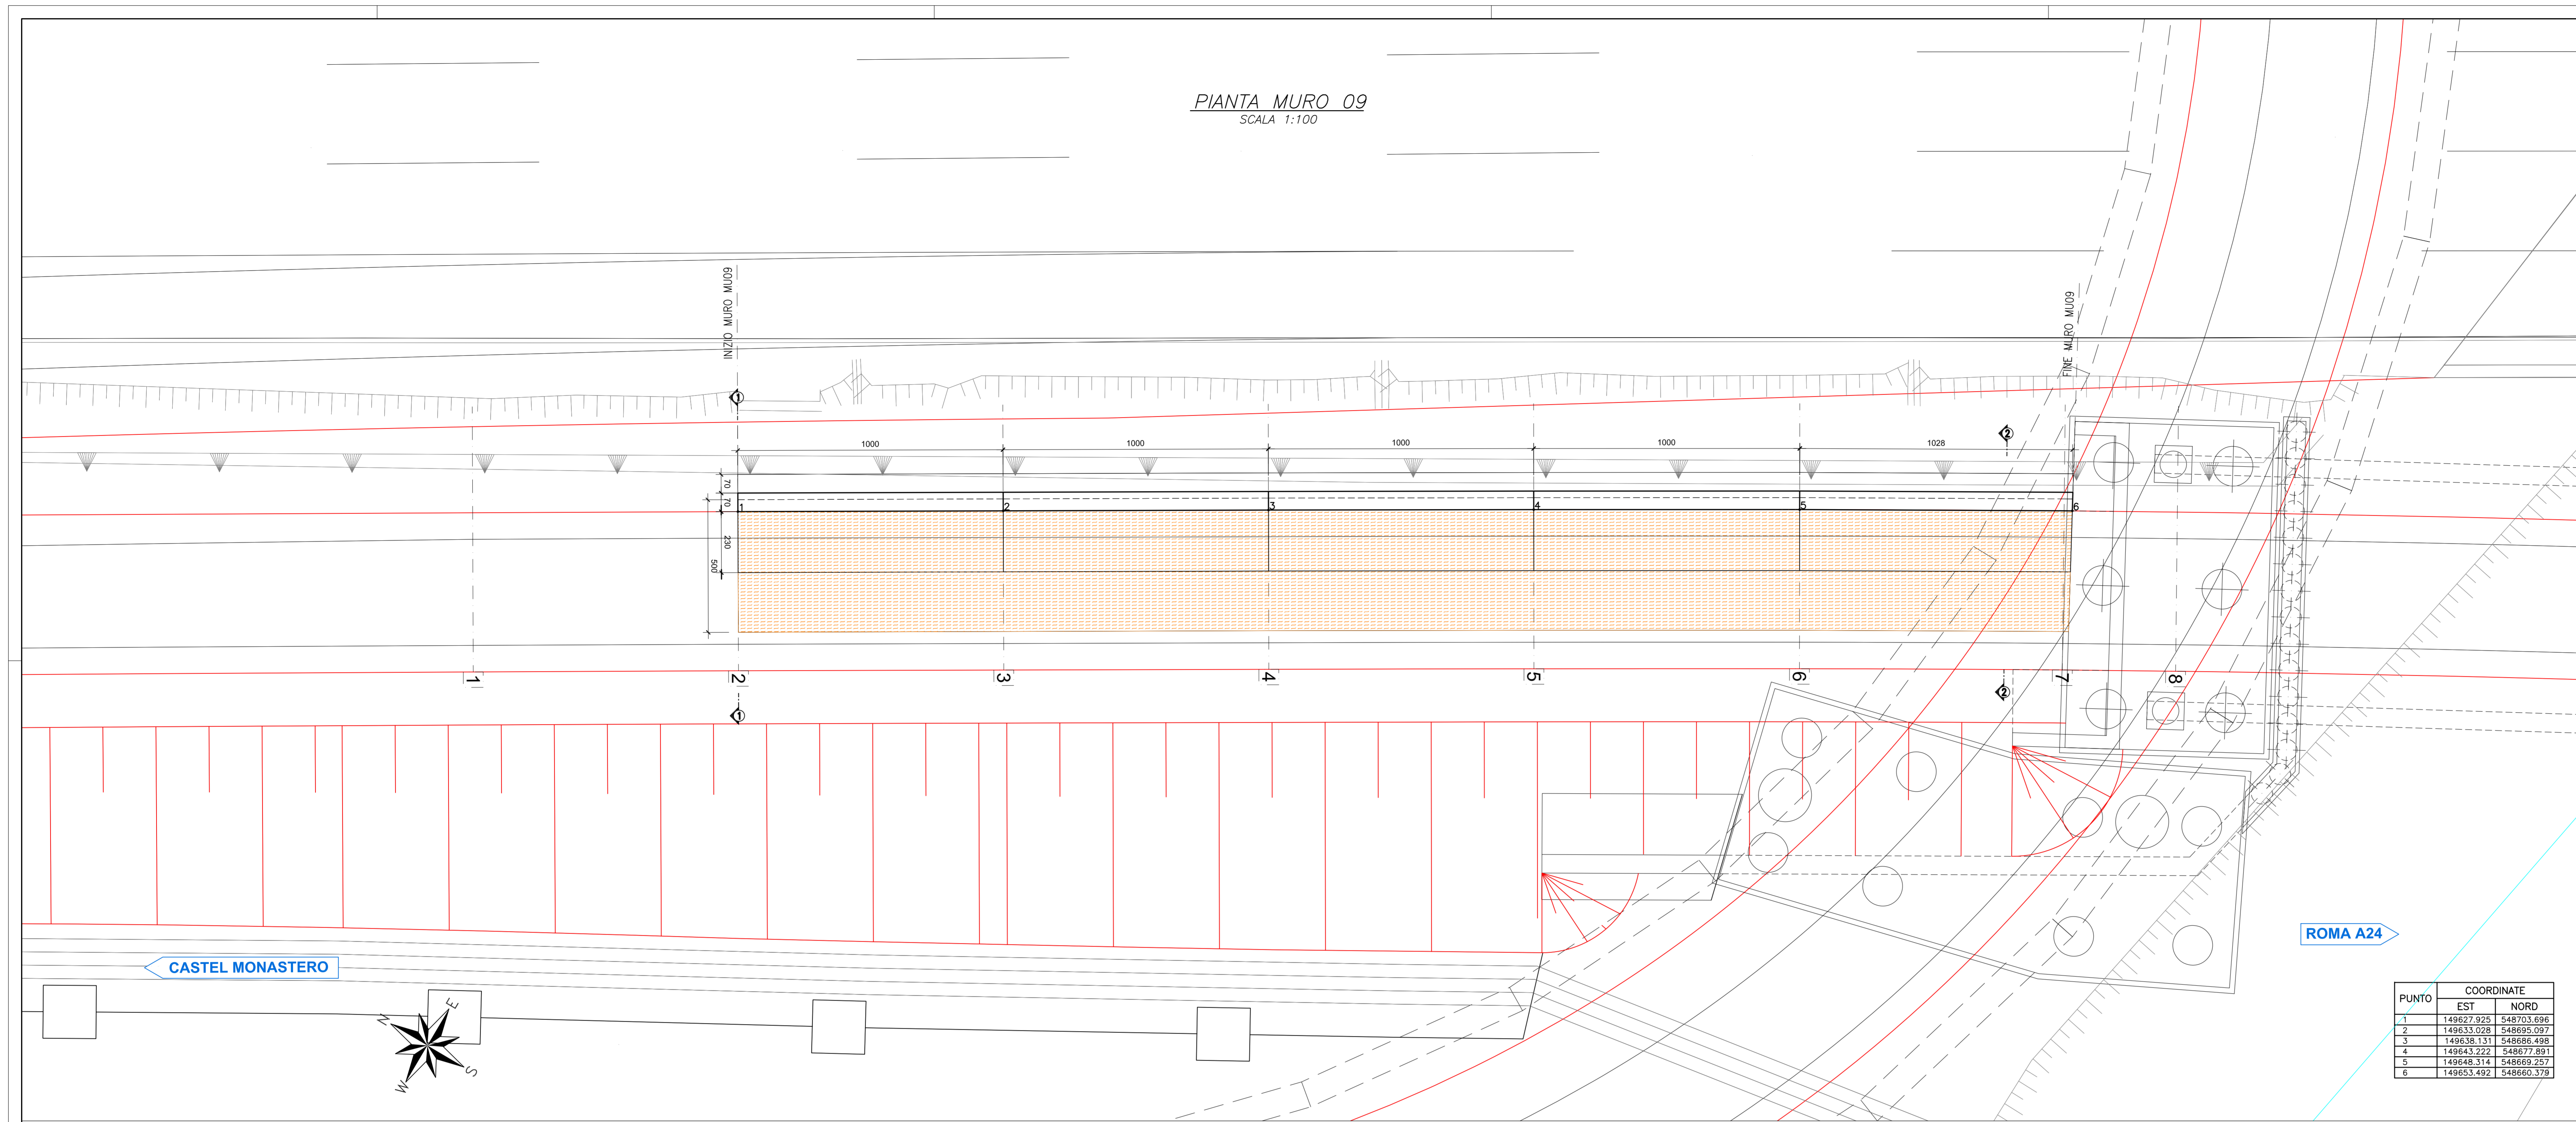

PUNTO	COORDINATE	
	EST	NORD
1	149627.925	548703.696
2	149633.028	548695.097
3	149638.131	548686.498
4	149643.232	548677.899
5	149648.314	548669.257
6	149653.492	548660.378

SEZIONE LONGITUDINALE MURO 09
SCALA 1:100

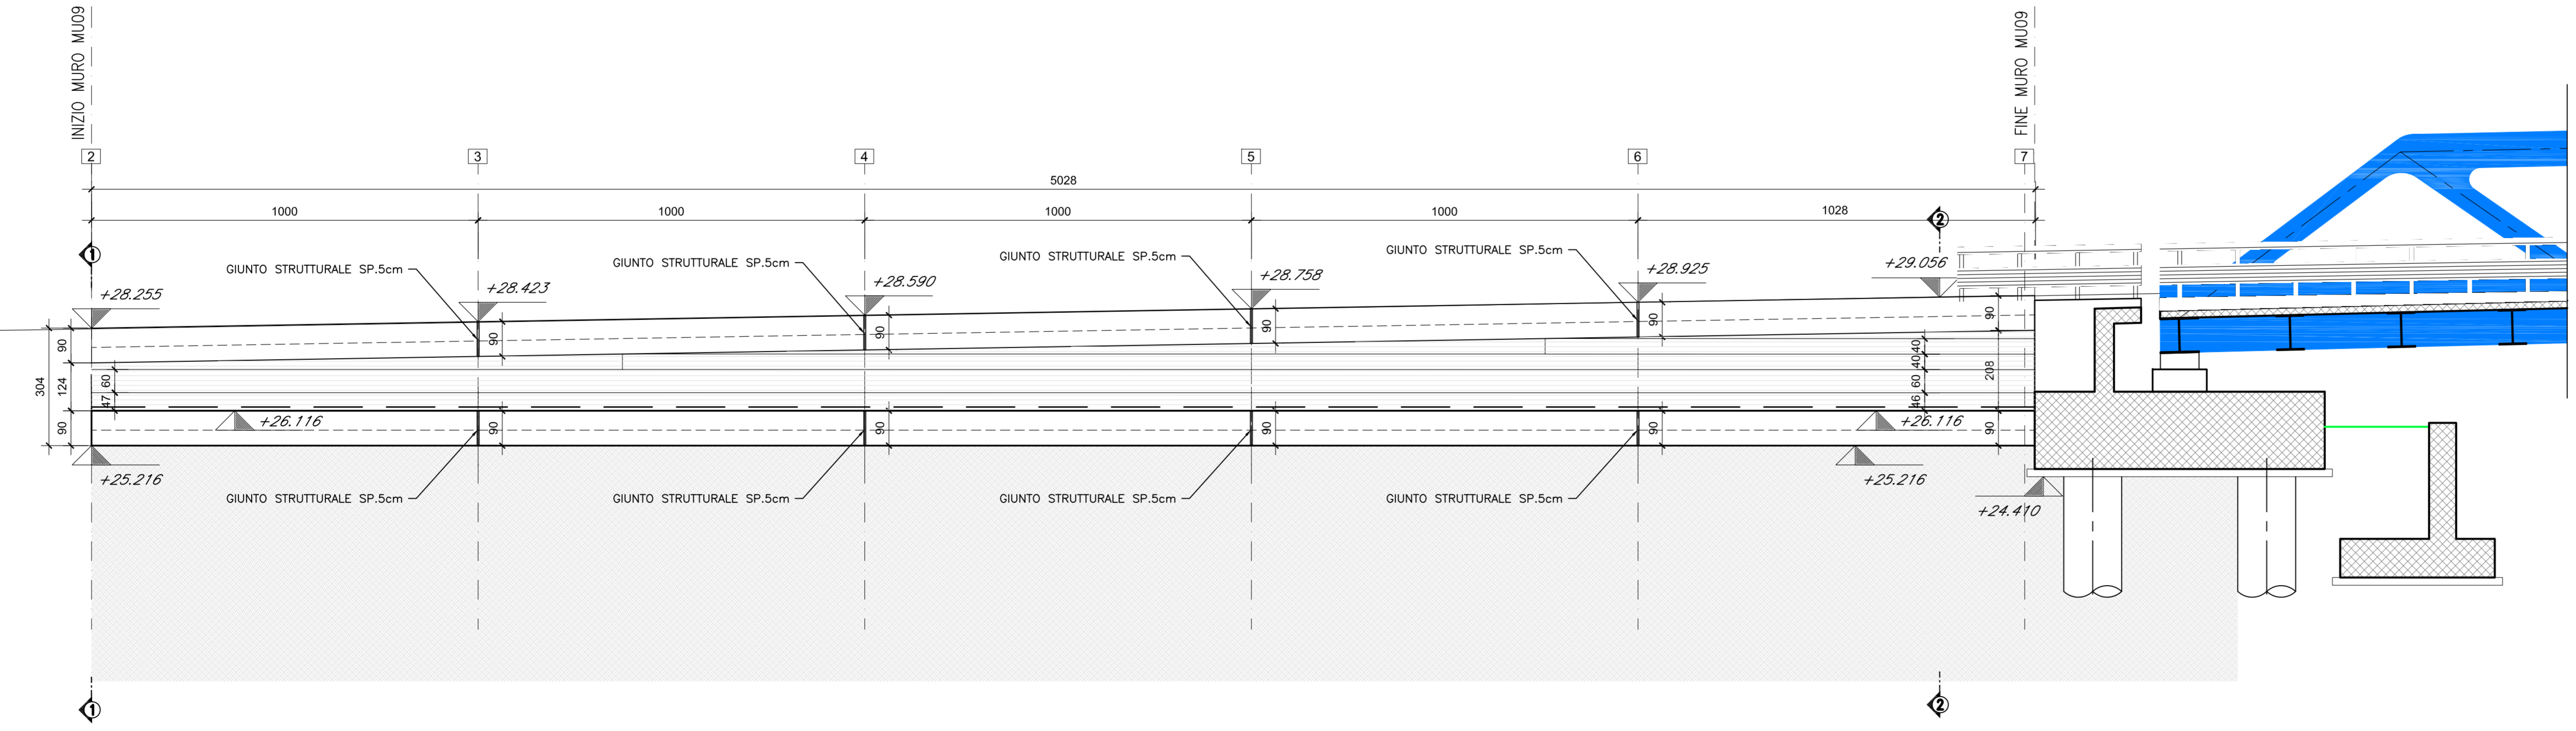

anas Direzione Progettazione e Realizzazione Lavori

A90 Svincolo Tiburtina
Intervento di potenziamento dallo svincolo
"Centrale del Latte" allo svincolo A24
2ª fase funzionale

PROGETTO DEFINITIVO cod RM 105

PROGETTAZIONE: R.T.I.: PROGİN S.p.A. (capogruppo mandataria)
CREW Cremonesi Workshop S.r.l. - TECNOSISTEM S.p.A
ART Risorse Ambiente Territorio S.r.l. - ECOPLAME S.r.l.

RESPONSABILE INTEGRAZIONE PRESTAZIONI SPECIALISTICHE: Dott. Ing. Antonio GRIMALDI (ProgİN S.p.A.)	PROGETTAZIONE: Dott. Ing. Lorenzo INFANTE (ProgİN S.p.A.) Ordine degli Ingegneri della Provincia di Salerno n. 3448	CAPOGRUPPO MANDATARIA: Direzione Tecnica: Dott. Ing. Lorenzo Infante
PROGETTISTA FIRMATARIO: Dott. Ing. Lorenzo INFANTE (ProgİN S.p.A.) Ordine degli Ingegneri della Provincia di Salerno n. 3448	RESPONSABILE STUDIO IMPATTO AMBIENTALE: Dott. Arch. Salvatore SCORPIETTA (ProgİN S.p.A.)	MANDANTE: CREW Direzione Tecnica: Dott. Arch. Claudio TURRINI
IL GEOLOGO: Dott. Geol. Giovanni CARRA (ART Ambiente Risorse e Territorio S.r.l.) Ordine del Geologia Regione Emilia Romagna n. 1033	IL COORDINATORE PER LA SICUREZZA IN FASE DI PROGETTAZIONE: Dott. Ing. Michele GURLE (ProgİN S.p.A.)	Direzione Tecnica: Dott. Ing. Andrea AVETA
VISTO IL RESPONSABILE DEL PROCEDIMENTO: Dott. Ing. Achille DEVITOFRANCESCO	art Direzione Tecnica: Dott. Ing. Ivo PIRELLA	ECOPLAME Direzione Tecnica: Dott. Arch. Pasquale PISANO

PROTOCOLLO DATA 20...

OPERE DI SOSTEGNO CARR. INT.
MURO DI SOSTEGNO IN TERRA RINFORZATA RAMPA 12 DA PK 0+080 A PK 0+145
Pianta e profilo

COUDE PROGETTO	NOME FILE	REVISIONE	SCALA:
DP RM105 D20	T00050TRAPP018	B	1:100
	COUDE ELAB. T000509TRAPP01		

REV.	DESCRIZIONE	DATA	REDATTO	VERIFICATO	APPROVATO
B	Emissione a seguito istruttoria ANAS	12/2021	G.SILVESTRI	VALENTI	INFANTE
A	Prima emissione	06/2021	G.SILVESTRI	VALENTI	INFANTE