



PUNTO	COORDINATE	EST	NORD
1	149707.802	548653.478	
2	149703.683	548660.459	
3	149898.6	548669.071	
4	149633.519	548773.683	
5	149688.435	548686.295	
6	149683.302	548694.307	
7	149678.27	548703.52	
8	149673.187	548712.132	
9	149668.104	548720.744	
10	149663.019	548729.355	
11	149657.921	548737.968	
12	149652.815	548746.577	
13	149647.712	548755.188	
14	149642.593	548763.749	
15	149637.465	548772.355	
16	149632.329	548780.918	
17	149627.185	548789.492	
18	149622.032	548798.063	
19	149616.871	548806.63	
20	149611.702	548815.193	
21	149606.524	548823.747	
22	149601.338	548832.297	
23	149596.144	548840.843	
24	149591.336	548848.738	

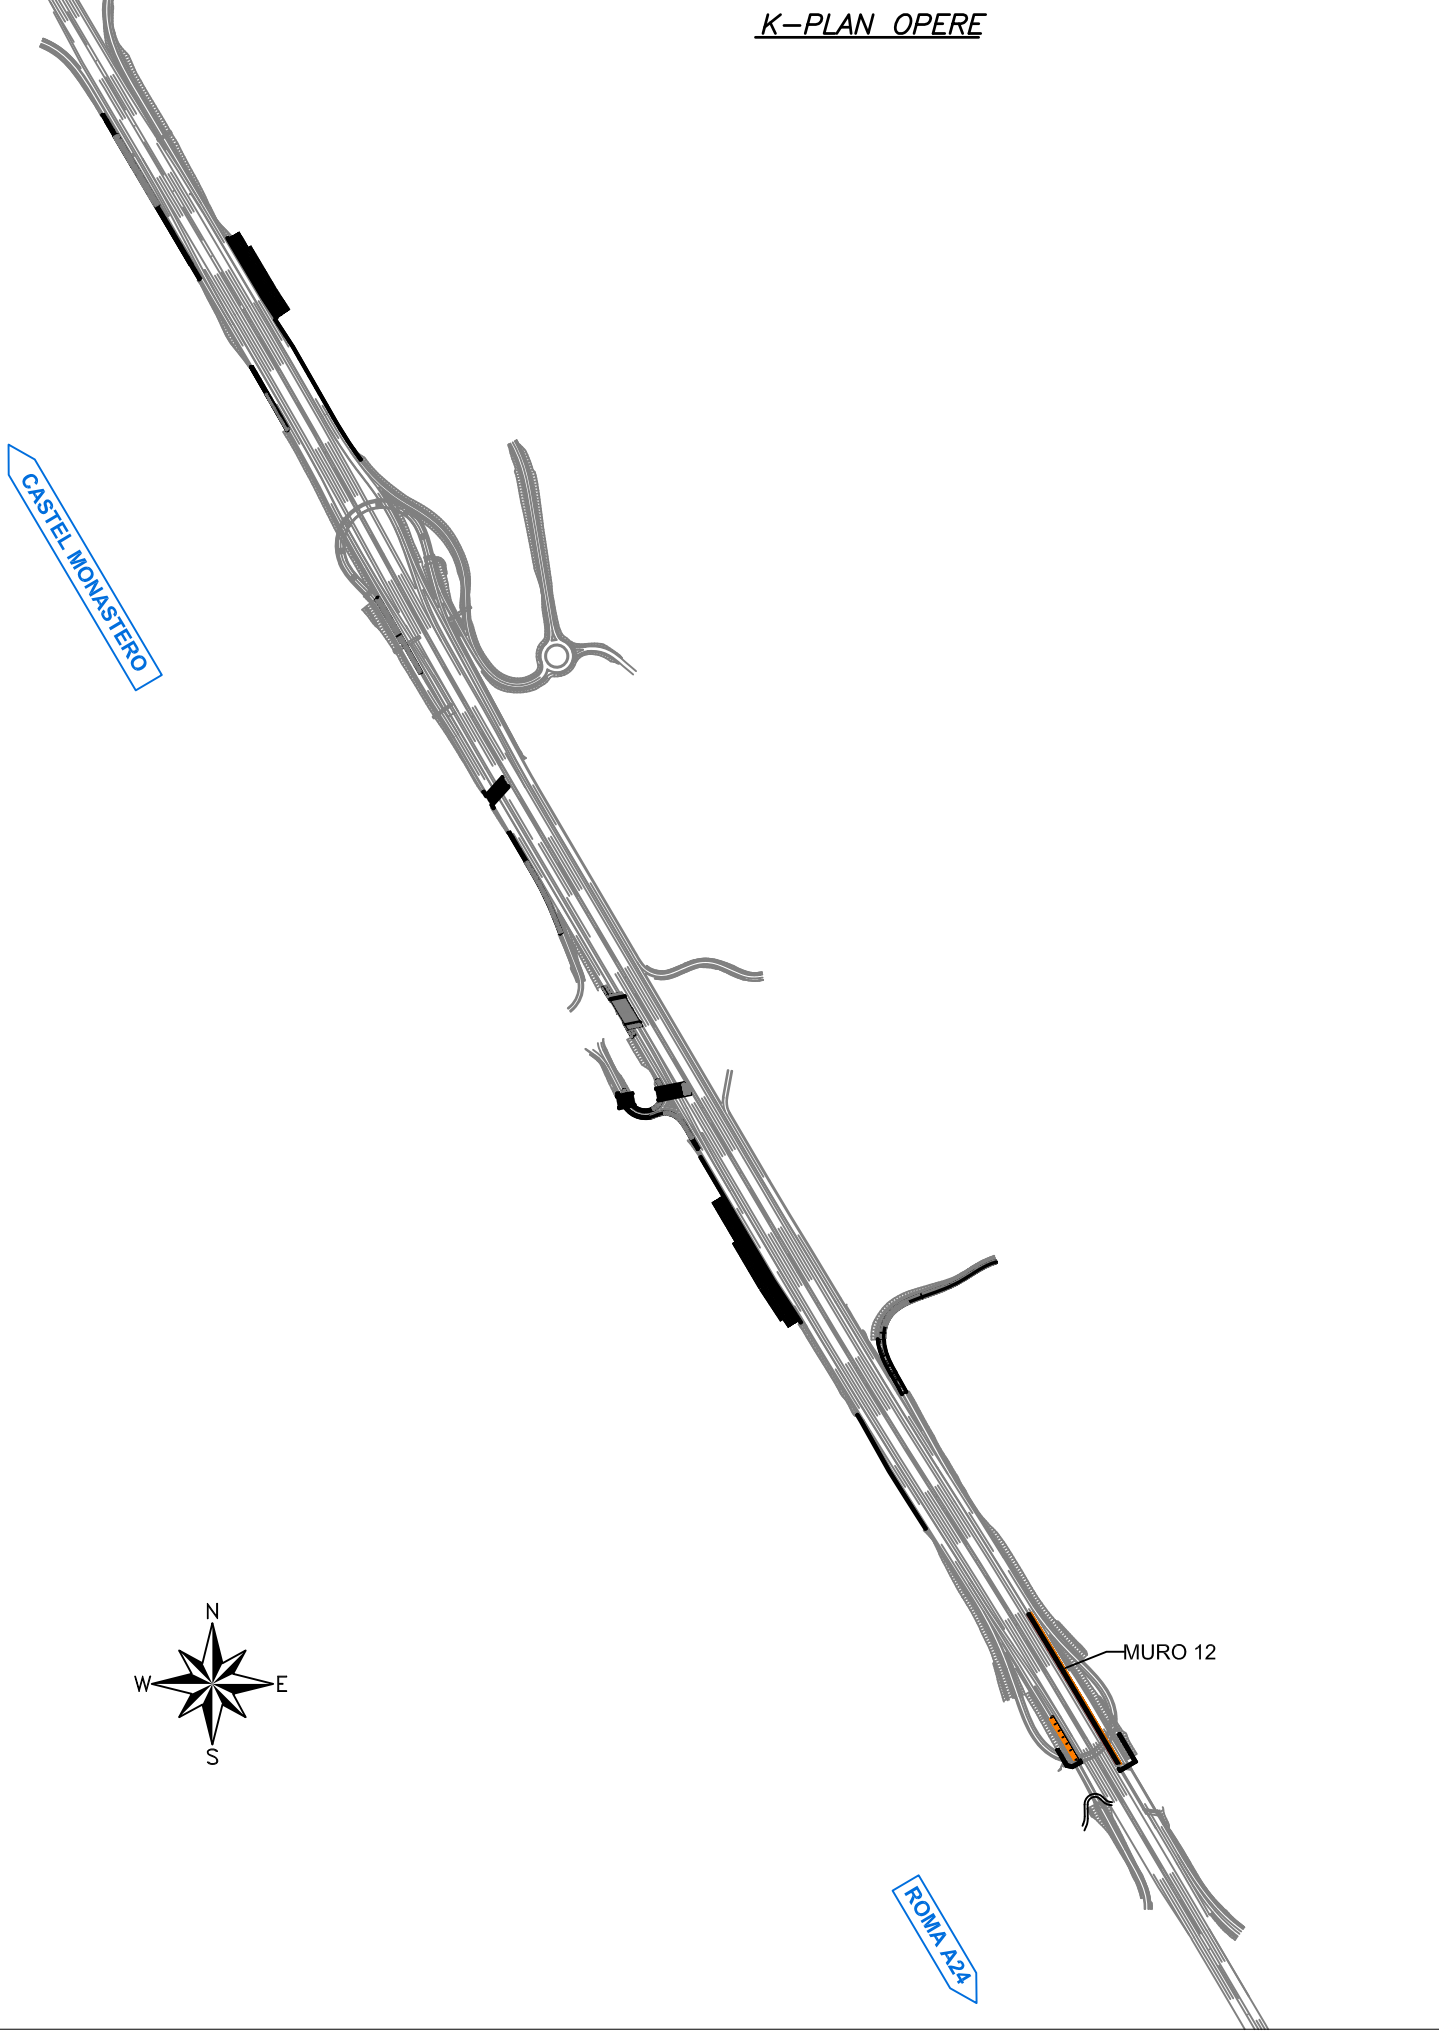

SEZIONE LONGITUDINALE MURO 12
SCALA 1:100

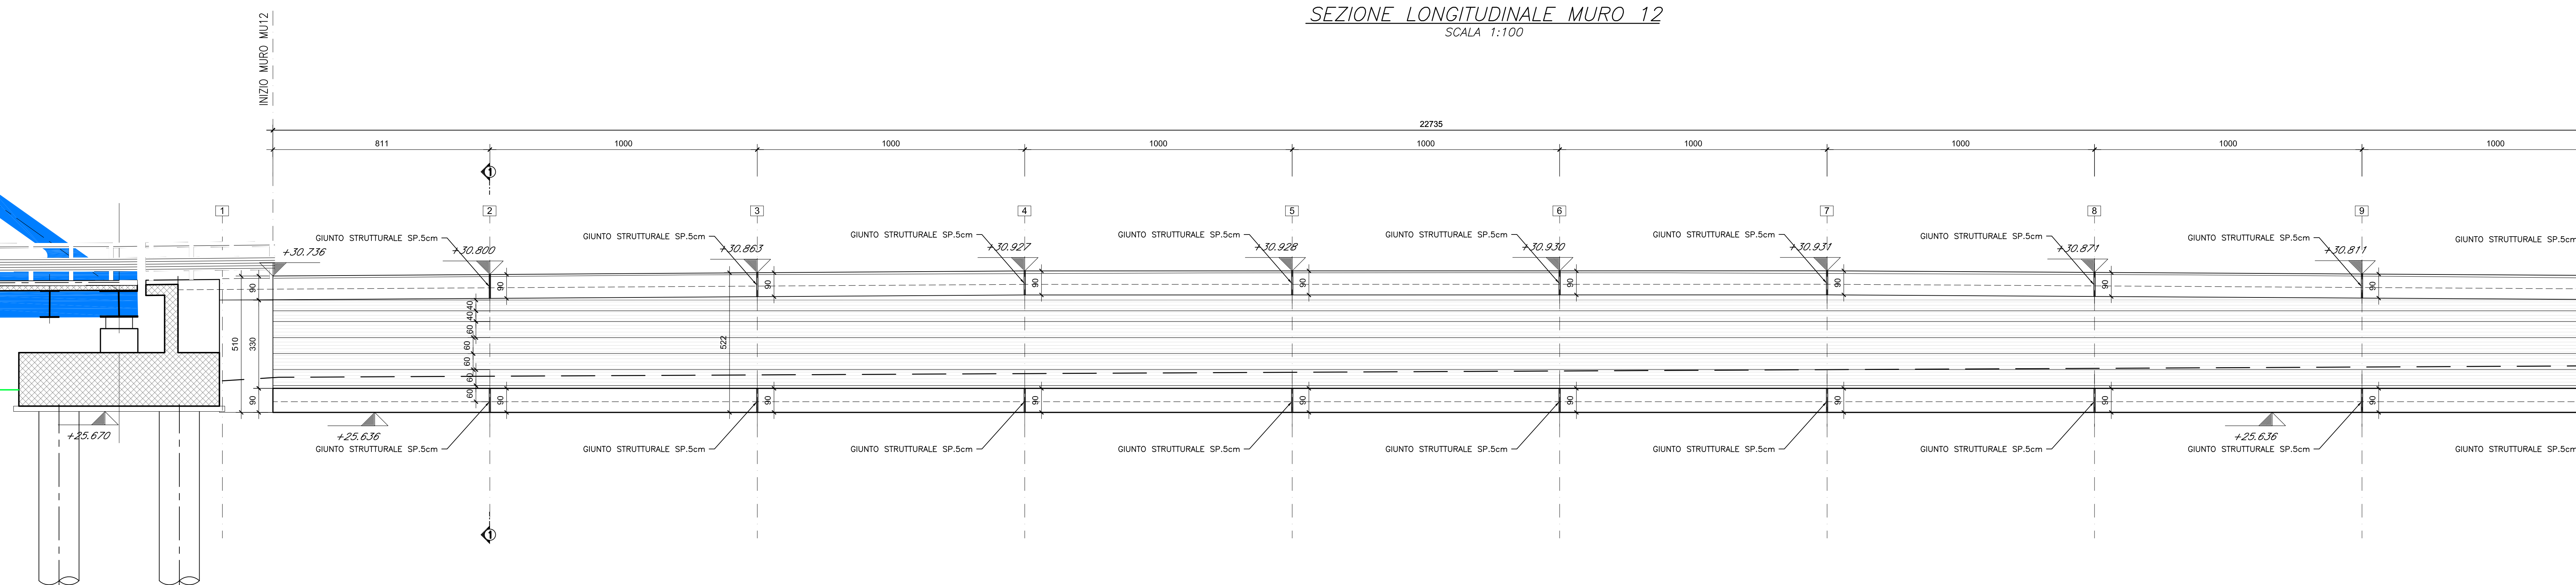

anas Direzione Progettazione e Realizzazione Lavori

A90 Svincolo Tiburtina
Intervento di potenziamento dallo svincolo "Centrale del Latte" allo svincolo A24
2ª fase funzionale

PROGETTO DEFINITIVO codRM 105

PROGETTAZIONE: R.T.I.: PROGIM S.p.A. (capogruppo mandataria)
CREW Cremonesi Workshop S.r.l. - TECNOSISTEM S.p.A.
ART Risorse Ambiente Territorio S.r.l. - ECOPLAME S.r.l.

RESPONSABILE INTEGRAZIONI PRESTAZIONI SPECIALISTICHE:
Dot. Ing. Antonio GRIMALDI (Progim S.p.A.)

PROGETTISTA FIRMATARIO:
Dot. Ing. Lorenzo INFANTE (Progim S.p.A.)
Ordine degli Ingegneri della Provincia di Salerno n. 3440

IL GEOLOGO:
Dot. Geol. Giovanni CARRA (ART Ambiente Risorse e Territorio S.r.l.)
Centro per Geology Impact and Safety n. 043 A

IL COORDINATORE PER LA SICUREZZA IN FASE DI PROGETTAZIONE:
Dot. Arch. Michele CURIELLO (Progim S.p.A.)

CAPOGRUPPO MANDATARIA:
PROGETTAZIONE
INFRASTRUTTURE
PROGIM S.p.A.

MANDANTE:
CREW
Cremonesi Workshop S.r.l.
Direttore Tecnico:
Dot. Arch. Claudio TURPINI

TECNOSISTEM
TECNOSISTEM S.p.A.
Direttore Tecnico:
Dot. Arch. Andrea AVETA

RESPONSABILE STUDIO IMPATTO AMBIENTALE:
Dot. Arch. Silvana SCOPETTA (Progim S.p.A.)

IL RESPONSABILE DEL PROCEDIMENTO:
Dot. Ing. Arnaldo DEVITOFRANCESCHI

PROTOCOLLO DATA 20...

OPERE DI SOSTEGNO CARR. EST.
MURO DI SOSTEGNO IN TERRA ARMATA COMPL. EST. (TRATTO 5)
Pianta e profilo tav.1/3

COORCE PROGETTO	NOME FILE	REVISIONE	SCALA:
DP RM105 D20	T000512TRAPP01B	B	1:100
COORCE ELAB:	T000512TRAPP01		

REV.	DESCRIZIONE	DATA	REDATTO	VERIFICATO	APPROVATO
B	Emissione a seguito istruttoria ANAS	12/2021	G.SILVESTRI	VALENTE	INFANTE
A	Prima emissione	06/2021	G.SILVESTRI	VALENTE	INFANTE