


SEZIONE LONGITUDINALE MURO 12
SCALA 1:100

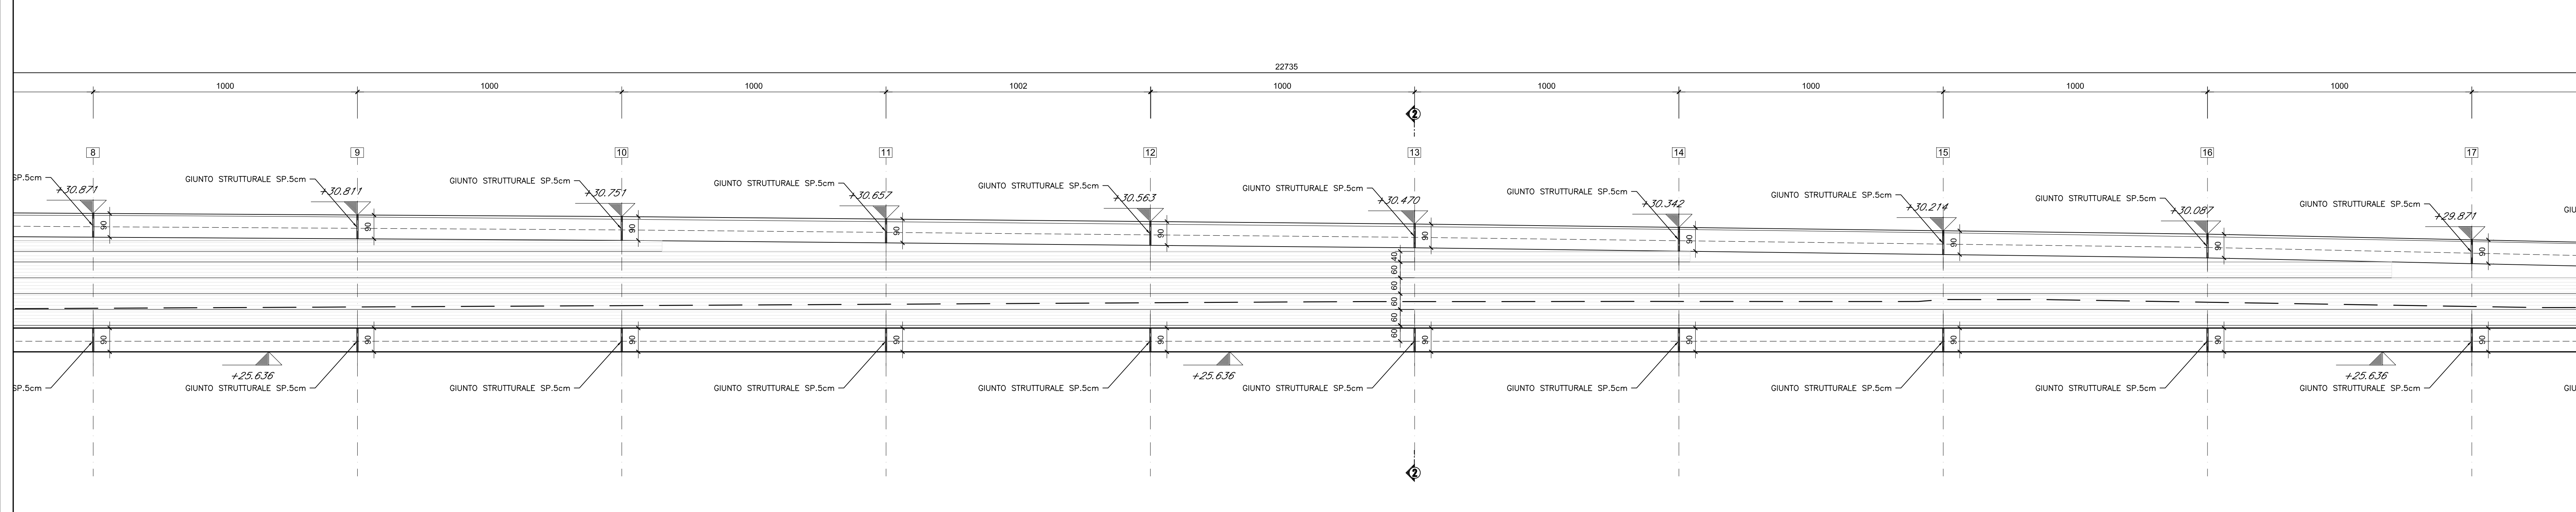

anas Direzione Progettazione e Realizzazione Lavori

A90 Svincolo Tiburtina
Intervento di potenziamento dallo svincolo
"Centrale del Latte" allo svincolo A24
2ª fase funzionale

PROGETTO DEFINITIVO codRM 105

PROGETTAZIONE: R.T.I.: PROGİN S.p.A. (capogruppo mandataria)
CREW Cremonesi Workshop S.r.l. - TECNOSISTEM S.p.A
ART Risorse Ambiente Territorio S.r.l. - ECOPLAME S.r.l.

RESPONSABILE INTEGRAZIONI PRESTAZIONI SPECIALISTICHE:
Dot. Ing. Antonio GRIMALDI (Progin S.p.A.)

PROGETTISTA FIRMATARIO:
Dot. Ing. Lorenzo INFANTE (Progin S.p.A.)
Ordine degli Ingegneri della Provincia di Salerno n. 3440

RESPONSABILE STUDIO IMPATTO AMBIENTALE:
Dot. Arch. Salvatore SCOPPIETTA (Progin S.p.A.)

IL GEOLOGO:
Dot. Geol. Giovanni CARRA (ART Ambiente Risorse e Territorio S.r.l.)
Centro per Geology Impatto Terra Romagna n. 043.A

IL COORDINATORE PER LA SICUREZZA IN FASE DI PROGETTAZIONE:
Dot. Ing. Michele CURIELLO (Progin S.p.A.)

CAPOGRUPPO MANDATARIA:
PROGETTAZIONE
INFRASTRUTTURE
PROGİN S.p.A.

MANDANTE:
CREW Cremonesi Workshop S.r.l.
TECNOSISTEM S.p.A.

RESPONSABILE DEL PROCEDIMENTO:
Dot. Ing. Arnaldo DEVITOFRANCESCO

PROTOCOLLO DATA 20...

DIRUTTORE TECNICO:
Dot. Ing. Lorenzo INFANTE

DIRUTTORE TECNICO:
Dot. Arch. Claudio TURRINI

DIRUTTORE TECNICO:
Dot. Arch. Andrea AVETA

DIRUTTORE TECNICO:
Dot. Ing. Ivo FRESBA

DIRUTTORE TECNICO:
Dot. Arch. Pasquale PISANO

OPERE DI SOSTEGNO CARR. EST.
MURO DI SOSTEGNO IN TERRA ARMATA COMPL. EST. (TRATTO 5)
Pianta e profilo tav.2/3

CODICE PROGETTO	NOME FILE	REVISIONE	SCALA:
DP RM105 D20	T000512TRAF02B	B	1:100
CODICE ELAB.	T000512TRAF02		
REV.	DESCRIZIONE	DATA	REDDATTO VERIFICATO APPROVATO
B	Emissione a seguito istruttoria ANAS	12/2021	G.SILVESTRI VALENTE INFANTE
A	Prima emissione	06/2021	G.SILVESTRI VALENTE INFANTE