


SEZIONE LONGITUDINALE MURO 12
SCALA 1:100

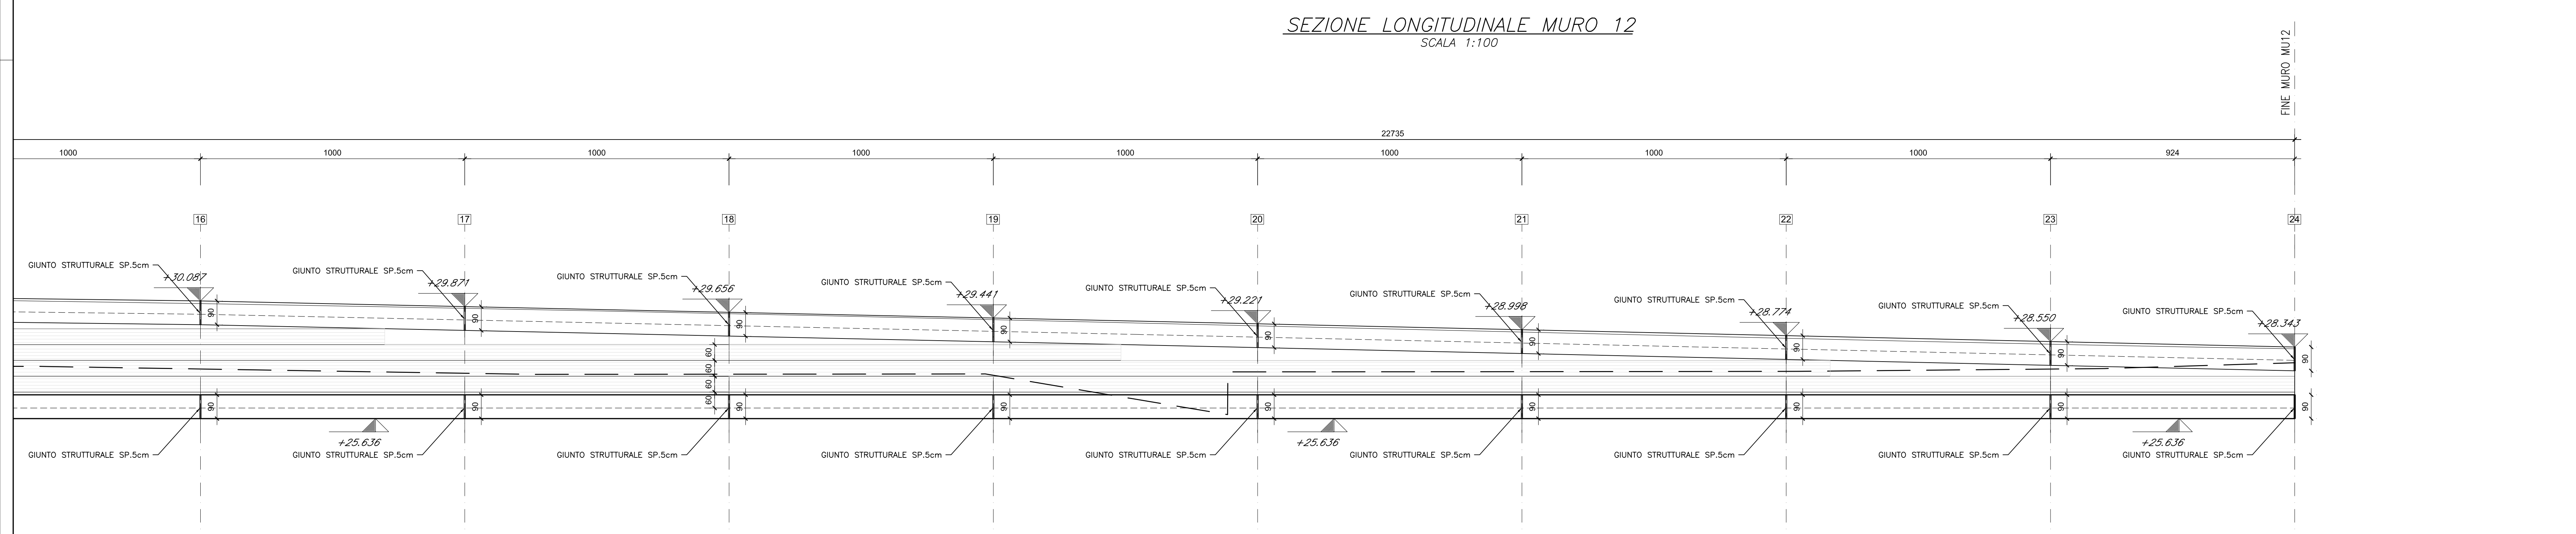

anas Direzione Progettazione e Realizzazione Lavori

A90 Svincolo Tiburtina
Intervento di potenziamento dallo svincolo
"Centrale del Latte" allo svincolo A24
2ª fase funzionale

PROGETTO DEFINITIVO codRM 105

PROGETTAZIONE: R.T.I.: PROGIN S.p.A. (capogruppo mandataria)
CREW Cremonesi Workshop S.r.l. - TECNOSISTEM S.p.A
ART Risorse Ambiente Territorio S.r.l. - ECOPLAME S.r.l.

RESPONSABILE INTEGRAZIONI PRESTAZIONI SPECIALISTICHE:
Dot. Ing. Antonio GRIMALDI (Progin S.p.A.)

PROGETTISTA FIRMATARIO:
Dot. Ing. Lorenzo INFANTE (Progin S.p.A.)
Ordine degli Ingegneri della Provincia di Salerno n. 3440

RESPONSABILE STUDIO IMPATTO AMBIENTALE:
Dot. Arch. Silvana SCOPPIETTA (Progin S.p.A.)

IL GEOLOGO:
Dot. Geol. Giovanni CARRA (ART Ambiente Risorse e Territorio S.r.l.)
Centro per Geology Impatto e Territorio n. 043 A

IL COORDINATORE PER LA SICUREZZA IN FASE DI PROGETTAZIONE:
Dot. Ing. Michele CURIELLO (Progin S.p.A.)

VEDI IL RESPONSABILE DEL PROCEDIMENTO:
Dot. Ing. Arnaldo DEVITOFRANCESCHI

PROTOCOLLO DATA 20...

CAPOGRUPPO MANDATARIA:
PROGETTAZIONE
INFRASTRUTTURE
PROGIN S.p.A.

MANDANTE:
CREW Cremonesi Workshop S.r.l.
TECNOSISTEM S.p.A.

DIRETTORE TECNICO:
Dot. Ing. Lorenzo INFANTE

DIRETTORE TECNICO:
Dot. Arch. Claudio TURPINI

DIRETTORE TECNICO:
Dot. Arch. Andrea AVETA

DIRETTORE TECNICO:
Dot. Ing. Ivo FRESA

DIRETTORE TECNICO:
Dot. Arch. Pasquale PISANO

OPERE DI SOSTEGNO CARR. EST.
MURO DI SOSTEGNO IN TERRA ARMATA COMPL. EST. (TRATTO 5)
Pianta e profilo tav.3/3

| | | | |
|-----------------|--------------------------------------|-----------|------------------------------|
| CODICE PROGETTO | NOME FILE | REVISIONE | SCALA: |
| DP RM105 D20 | T000512TRAPP03B | B | 1:100 |
| CODICE ELAB. | T000512TRAPP03 | | |
| B | Emissione a seguito istruttoria ANAS | 12/2021 | G.SIVESTRI VALENTE INFANTE |
| A | Prima emissione | 06/2021 | G.SIVESTRI VALENTE INFANTE |
| REV. | DESCRIZIONE | DATA | REDATTO VERIFICATO APPROVATO |