

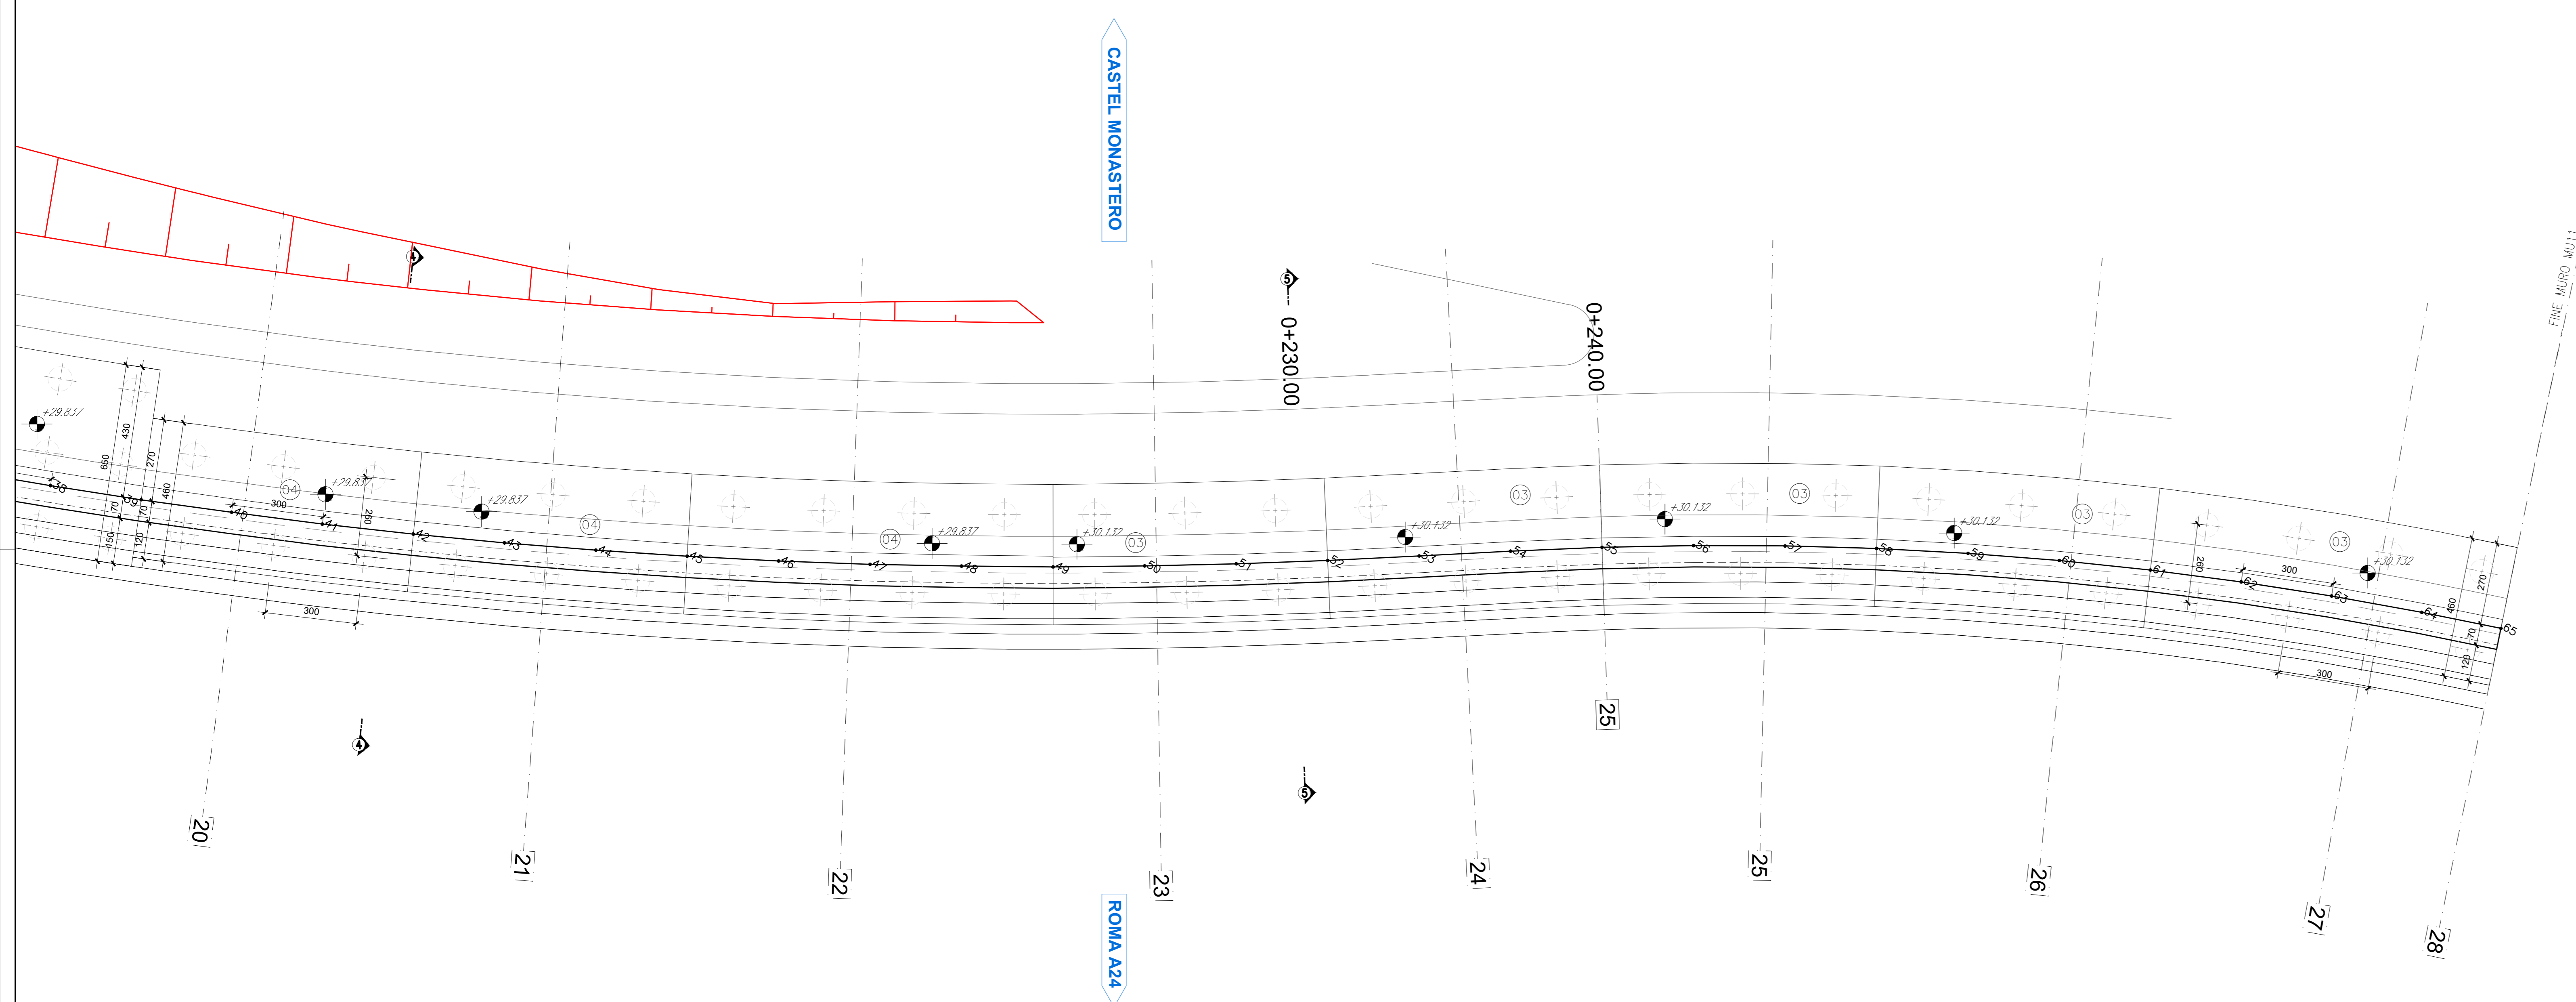


PIANTA MURO 11
SCALA 1:100

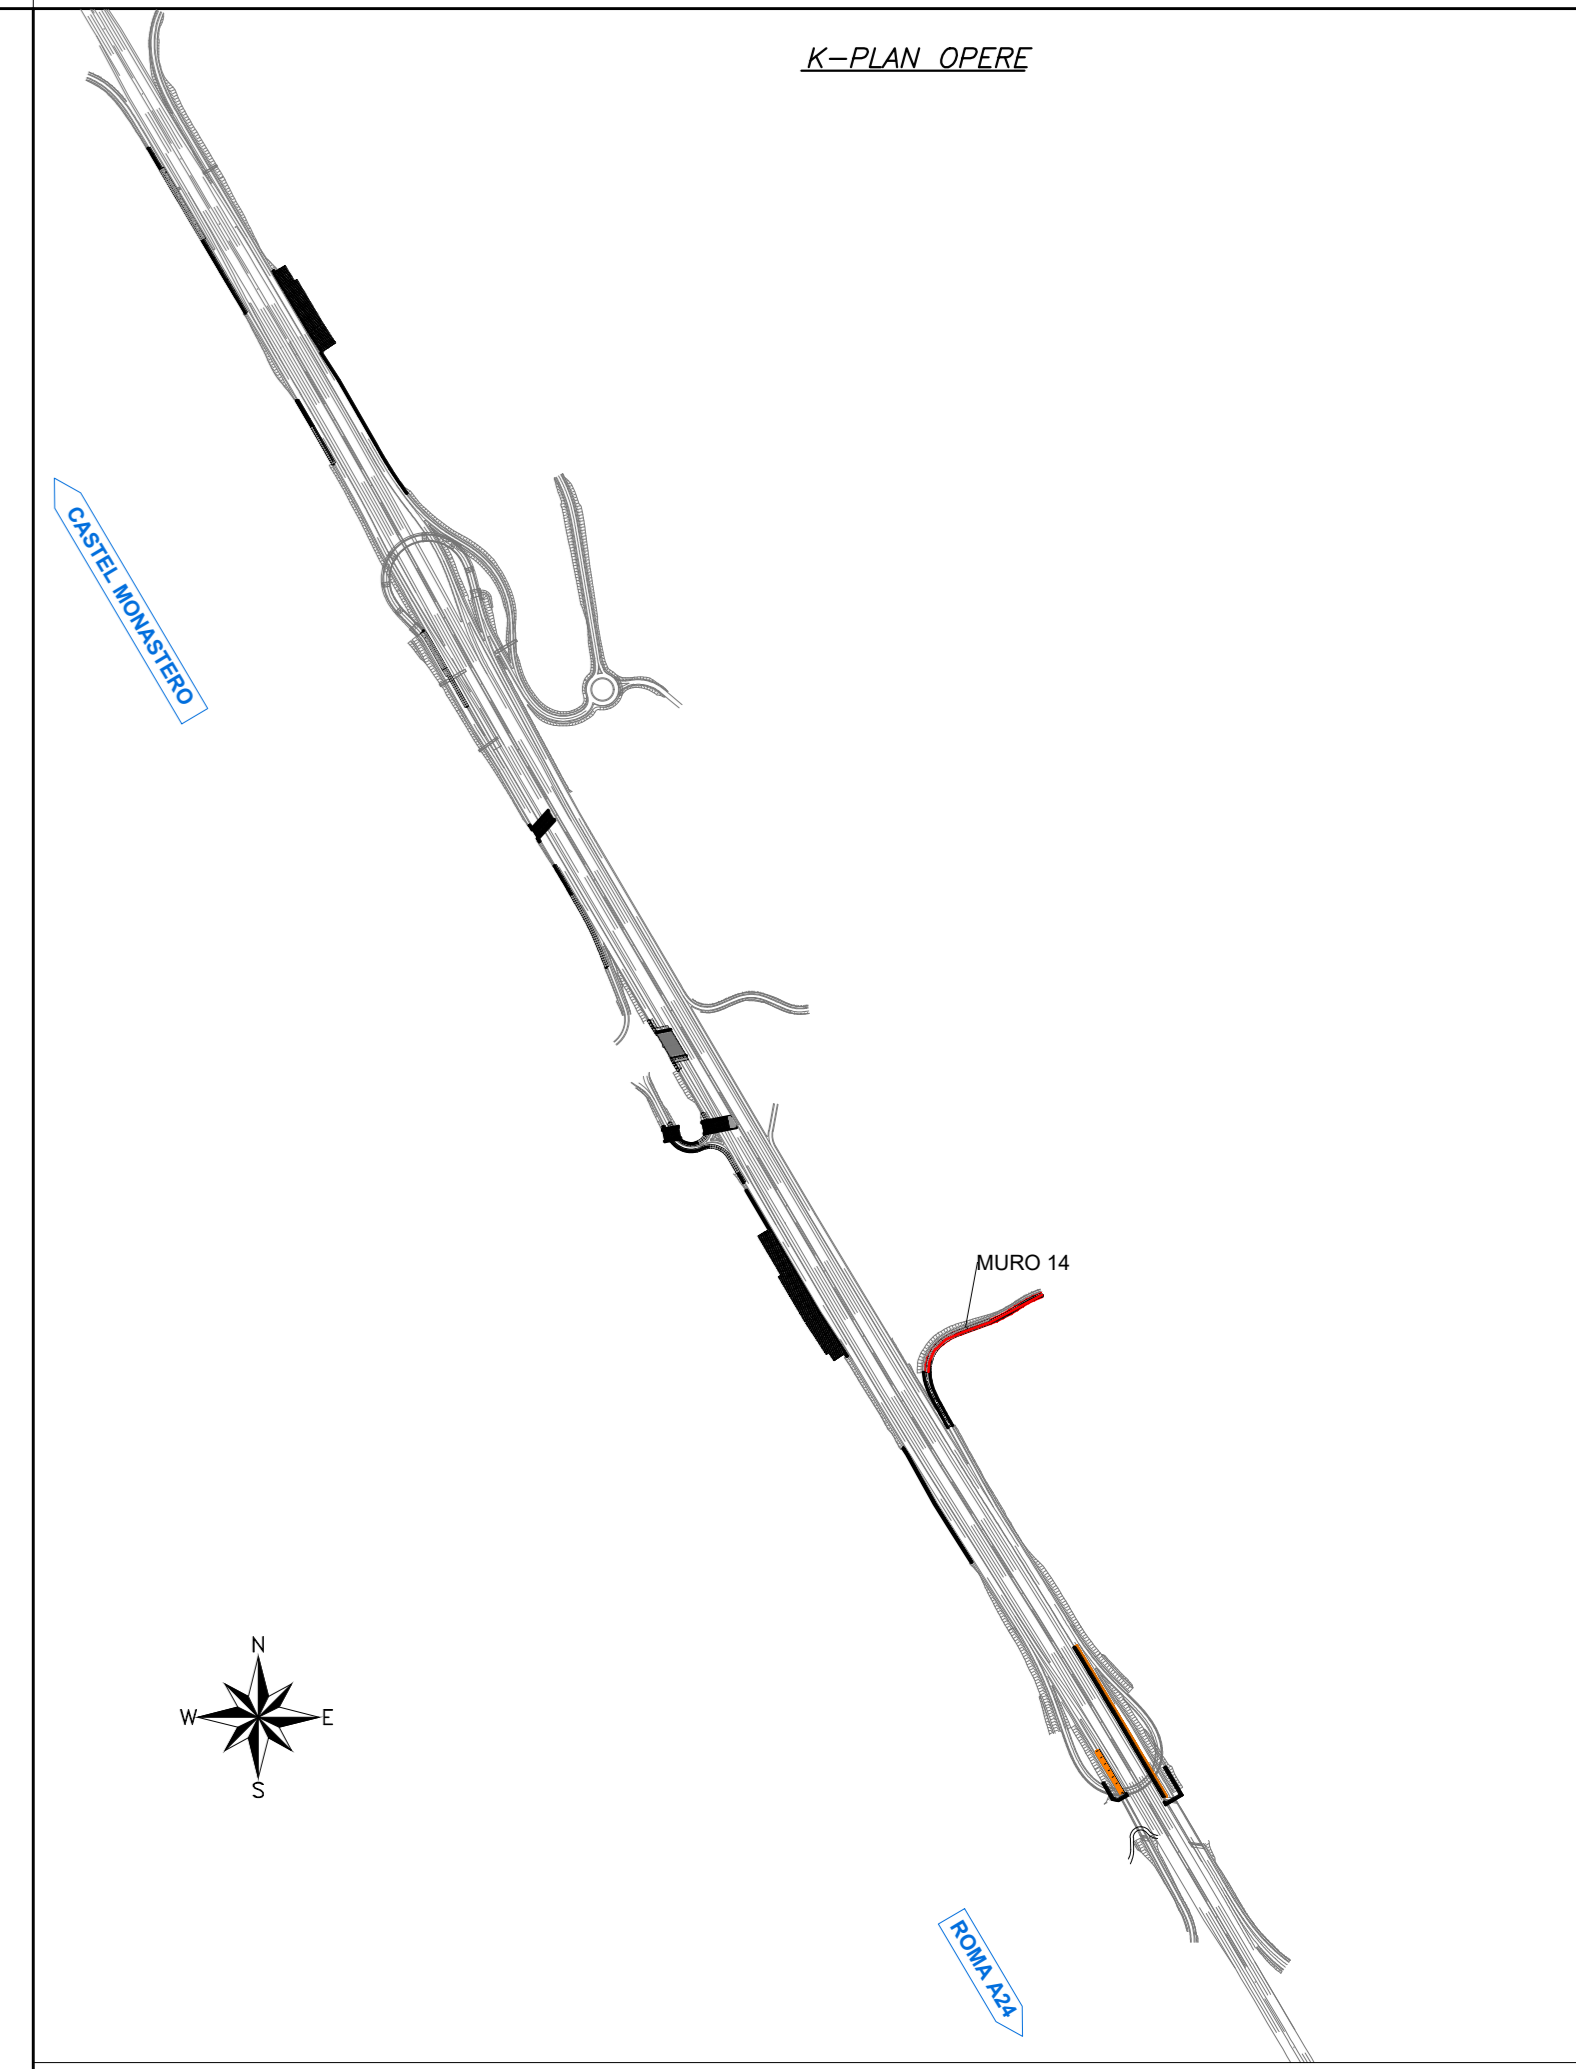

SEZIONE LONGITUDINALE MURO 11
SCALA 1:100

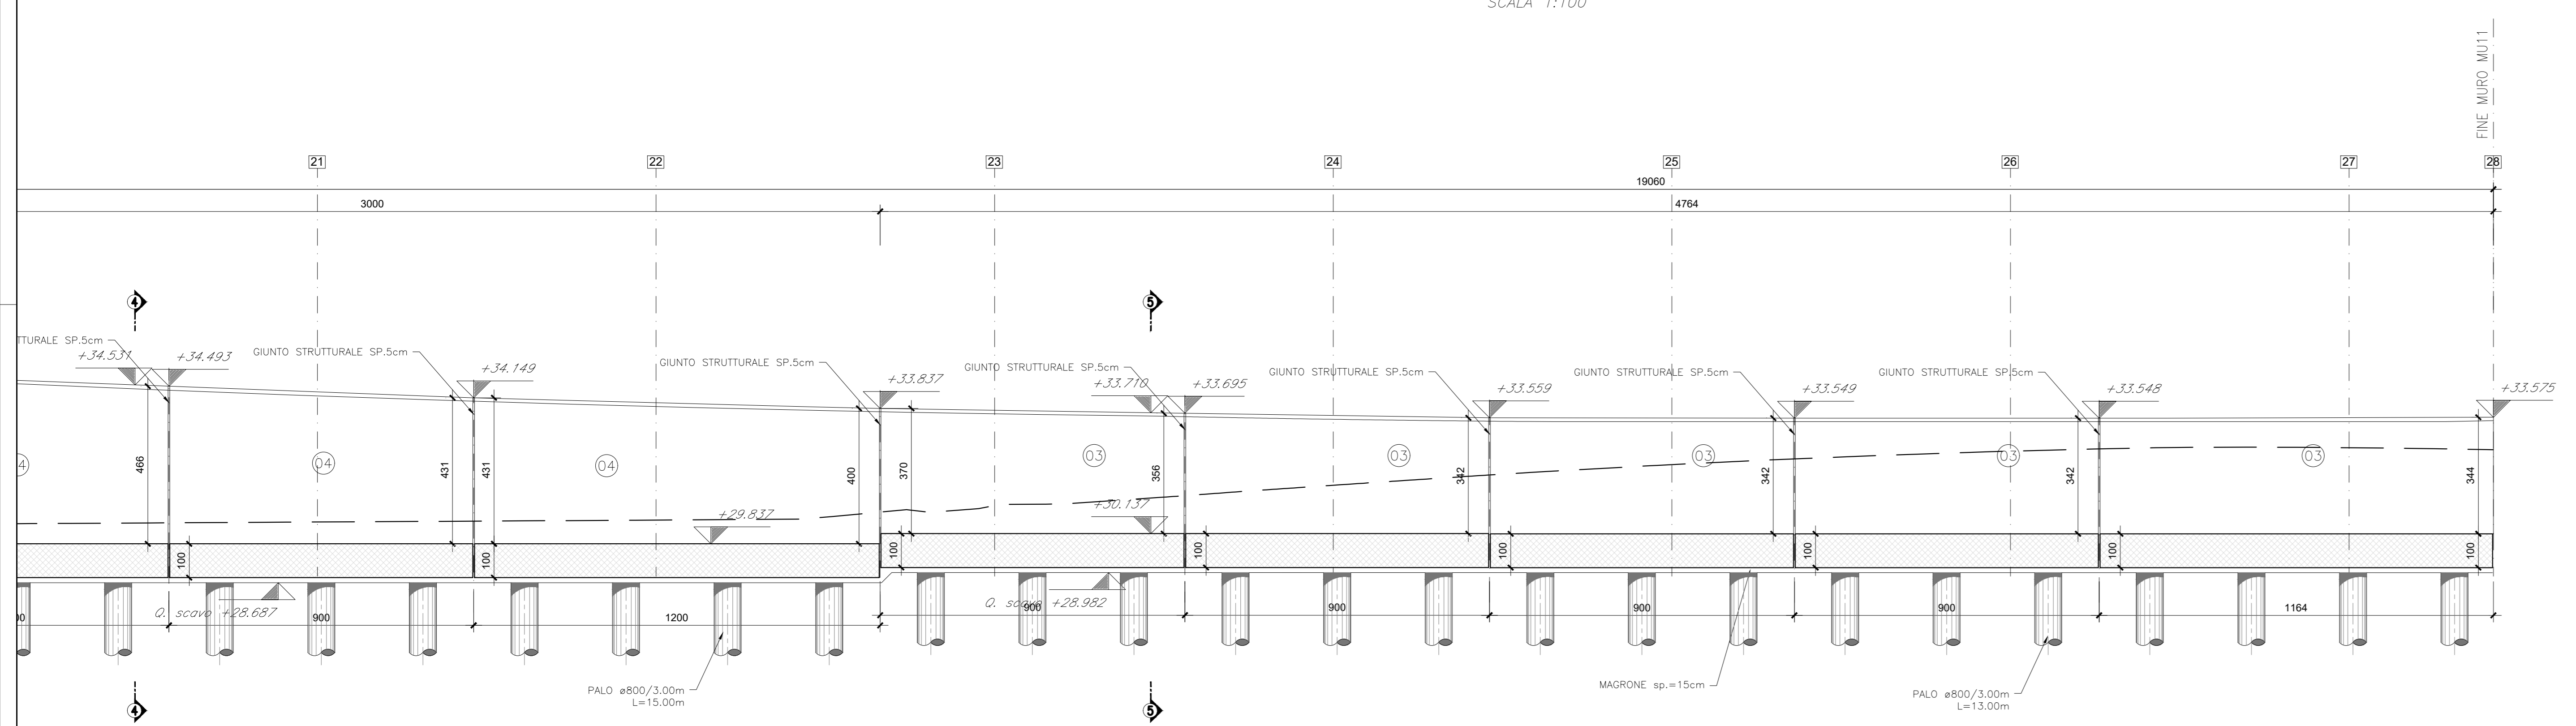

anas Compartimento della Viabilità per il Lazio

A90 Svincolo Tiburtina
Intervento di potenziamento dallo svincolo
"Centrale del Latte" allo svincolo A24
2ª fase funzionale

PROGETTO DEFINITIVO cod RM 105

PROGETTAZIONE: R.T.I.: PROGIN S.p.A. (capogruppo mandataria)
CREW Cremonesi Workshop S.r.l - TECNOSISTEM S.p.A
ART Risorse Ambiente Territorio S.r.l - ECOPLAME S.r.l.

RESPONSABILE INTEGRAZIONI PRESTAZIONI SPECIALISTICHE: Dot. Ing. Antonio GRIMALDI (Progin S.p.A.)	CAPOGRUPPO MANDATARIA: PROGIN S.p.A. DIRETTORE TECNICO: Dot. Ing. Lorenzo INFANTE
IL GEOLOGO: Dot. Geol. Giovanni CARRA (ART Ambiente Risorse e Territorio S.r.l.)	MANDANTE: CREW S.p.A. DIRETTORE TECNICO: Dot. Arch. Claudio TURRINI
IL COORDINATORE PER LA SICUREZZA IN FASE DI PROGETTAZIONE: Dot. Ing. Achille Devasianocich	TECNOSISTEM S.p.A. DIRETTORE TECNICO: Dot. Ing. Andrea AVETA
VISTO IL RESPONSABILE DEL PROCEDIMENTO: Dot. Ing. Achille Devasianocich	ART S.p.A. DIRETTORE TECNICO: Dot. Ing. Ivo FRESIA
PROTOCOLLO	DATA

OPERE DI SOSTEGNO CARR. EST.
MURO DI SOSTEGNO RAMPA 15 DA PK 0+230 A PK 0+422
Pianta e profilo tav.3/3

CODICE PROGETTO DP RM105 D20	NOME FILE T000S14TRAPP03A	REVISIONE A	SCALA: 1:100
CODICE ELAB. T000S14TRAPP01			
REV. A	Prima emissione	06/2021	DISUTS/IBI VALENTE INFANTE
REV.	DESCRIZIONE	DATA	REDATTO VERIFICATO APPROVATO