
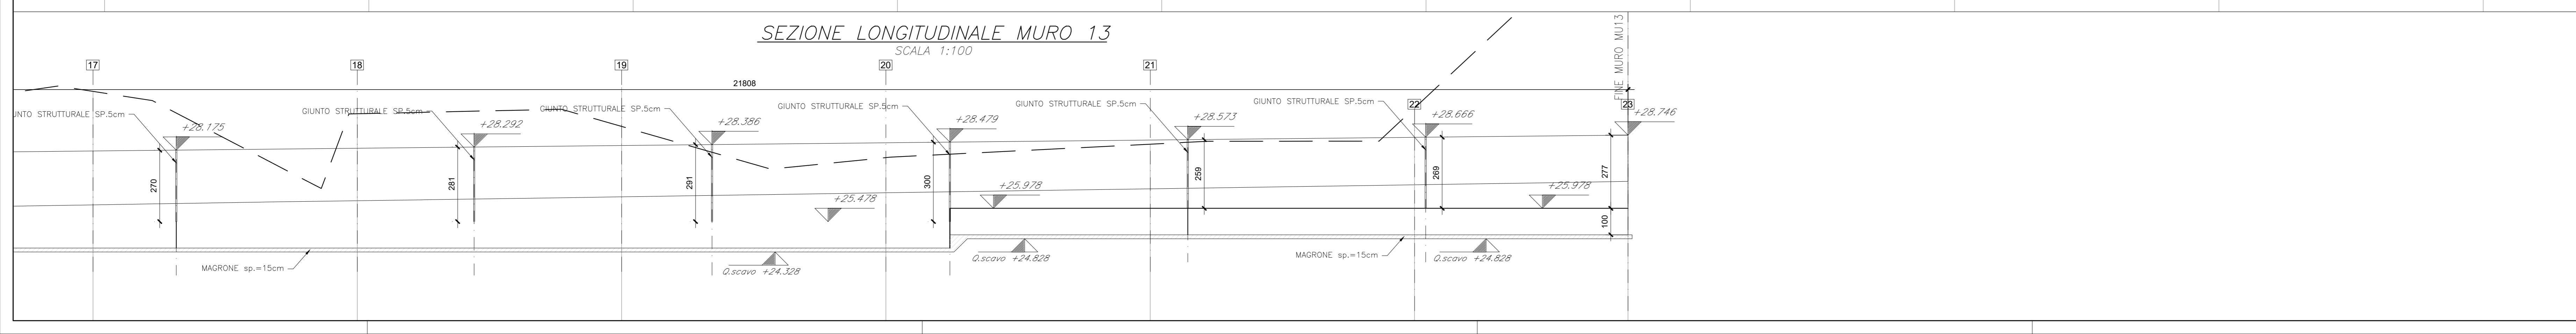
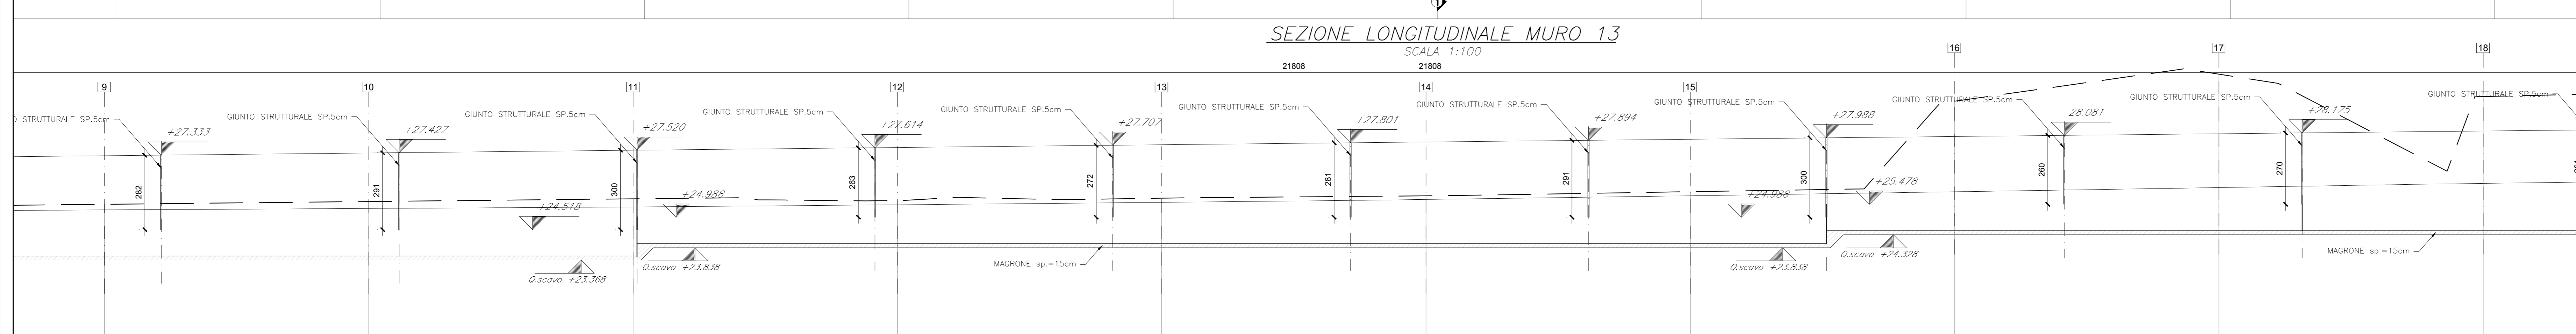


PUNTO	COORDINATE		PUNTO	COORDINATE	
	EST	NORD		EST	NORD
1	148708.098	550375.396	13	148650.813	550468.217
2	148702.158	550383.624	14	148646.33	550476.00
3	148697.059	550391.04	15	148641.846	550483.824
4	148692.046	550398.515	16	148637.352	550491.627
5	148687.15	550406.066	17	148632.878	550499.431
6	148682.378	550413.697	18	148628.395	550507.235
7	148677.768	550421.403	19	148623.911	550515.038
8	148673.189	550429.179	20	148619.428	550522.833
9	148668.741	550436.948	21	148614.945	550530.637
10	148664.264	550444.806	22	148610.462	550538.441
11	148659.781	550452.609	23	148605.979	550546.245
12	148655.297	550460.413	24	148601.496	550554.049
			25	148597.013	550561.853

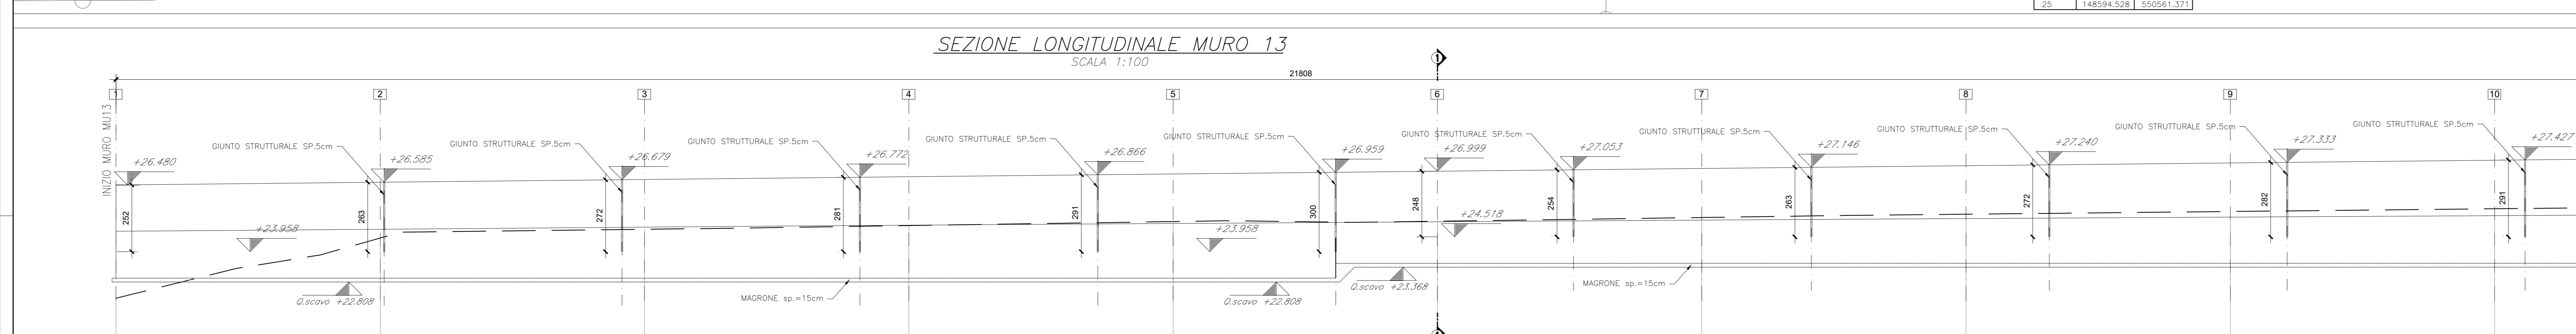

anas Compartimento della Viabilità per il Lazio

A90 Svincolo Tiburtina
Intervento di potenziamento dallo svincolo "Centrale del Latte" allo svincolo A24
2ª fase funzionale

PROGETTO DEFINITIVO cod RM 105

PROGETTAZIONE: R.T.I.: PROGIN S.p.A. (capogruppo mandataria)
CREW Cremonesi Workshop S.r.l. - TECNOSISTEM S.p.A.
ART Risorse Ambiente Territorio S.r.l. - ECOPLAME S.r.l.

RESPONSABILE INTEGRAZIONI PRESTAZIONI SPECIALISTICHE:
Dot. Ing. Antonio GRIMALDI (Progin S.p.A.)

CAPOGRUPPO MANDATARIA:
PROGETTAZIONE INFRASTRUTTURE
PROGIN S.p.A.
MANTANDI:
CREW Cremonesi Workshop S.r.l.
TECNOSISTEM S.p.A.
ART Risorse Ambiente Territorio S.r.l.
ECOPLAME S.r.l.

IL GEOLOGO:
Dot. Geol. Giovanni CARRA (ART Ambiente Risorse e Territorio S.r.l.)

IL COORDINATORE PER LA SICUREZZA IN FASE DI PROGETTAZIONE:
Dot. Ing. Achille DEVIANTANESSI

MANDANT:
ART Risorse Ambiente Territorio S.r.l.
ECOPLAME S.r.l.

VISTO IL RESPONSABILE DEL PROCEDIMENTO:
Dot. Ing. Achille DEVIANTANESSI

PROTOCOLLO DATA 20...

OPERE DI SOSTEGNO CARR. EST.
MURO DI SOSTEGNO RAMPA 15 DA PK 0+230 A PK 0+422
Pianta profilo e sezione trasversale

CODICE PROGETTO	NOME FILE	REVISIONE	SCALA
DP RM105 D20	TOOOS1STRAPPOLIA	A	1:100/50
CODICE ELAB.	T00OOS151TRAPP01		

A	Prima emissione	06/2021	DISegnato	VALENTE	INFANTE
REV.	DESCRIZIONE	DATA	REDATTO	VERIFICATO	APPROVATO