



FASE 1
SCALA 1:500

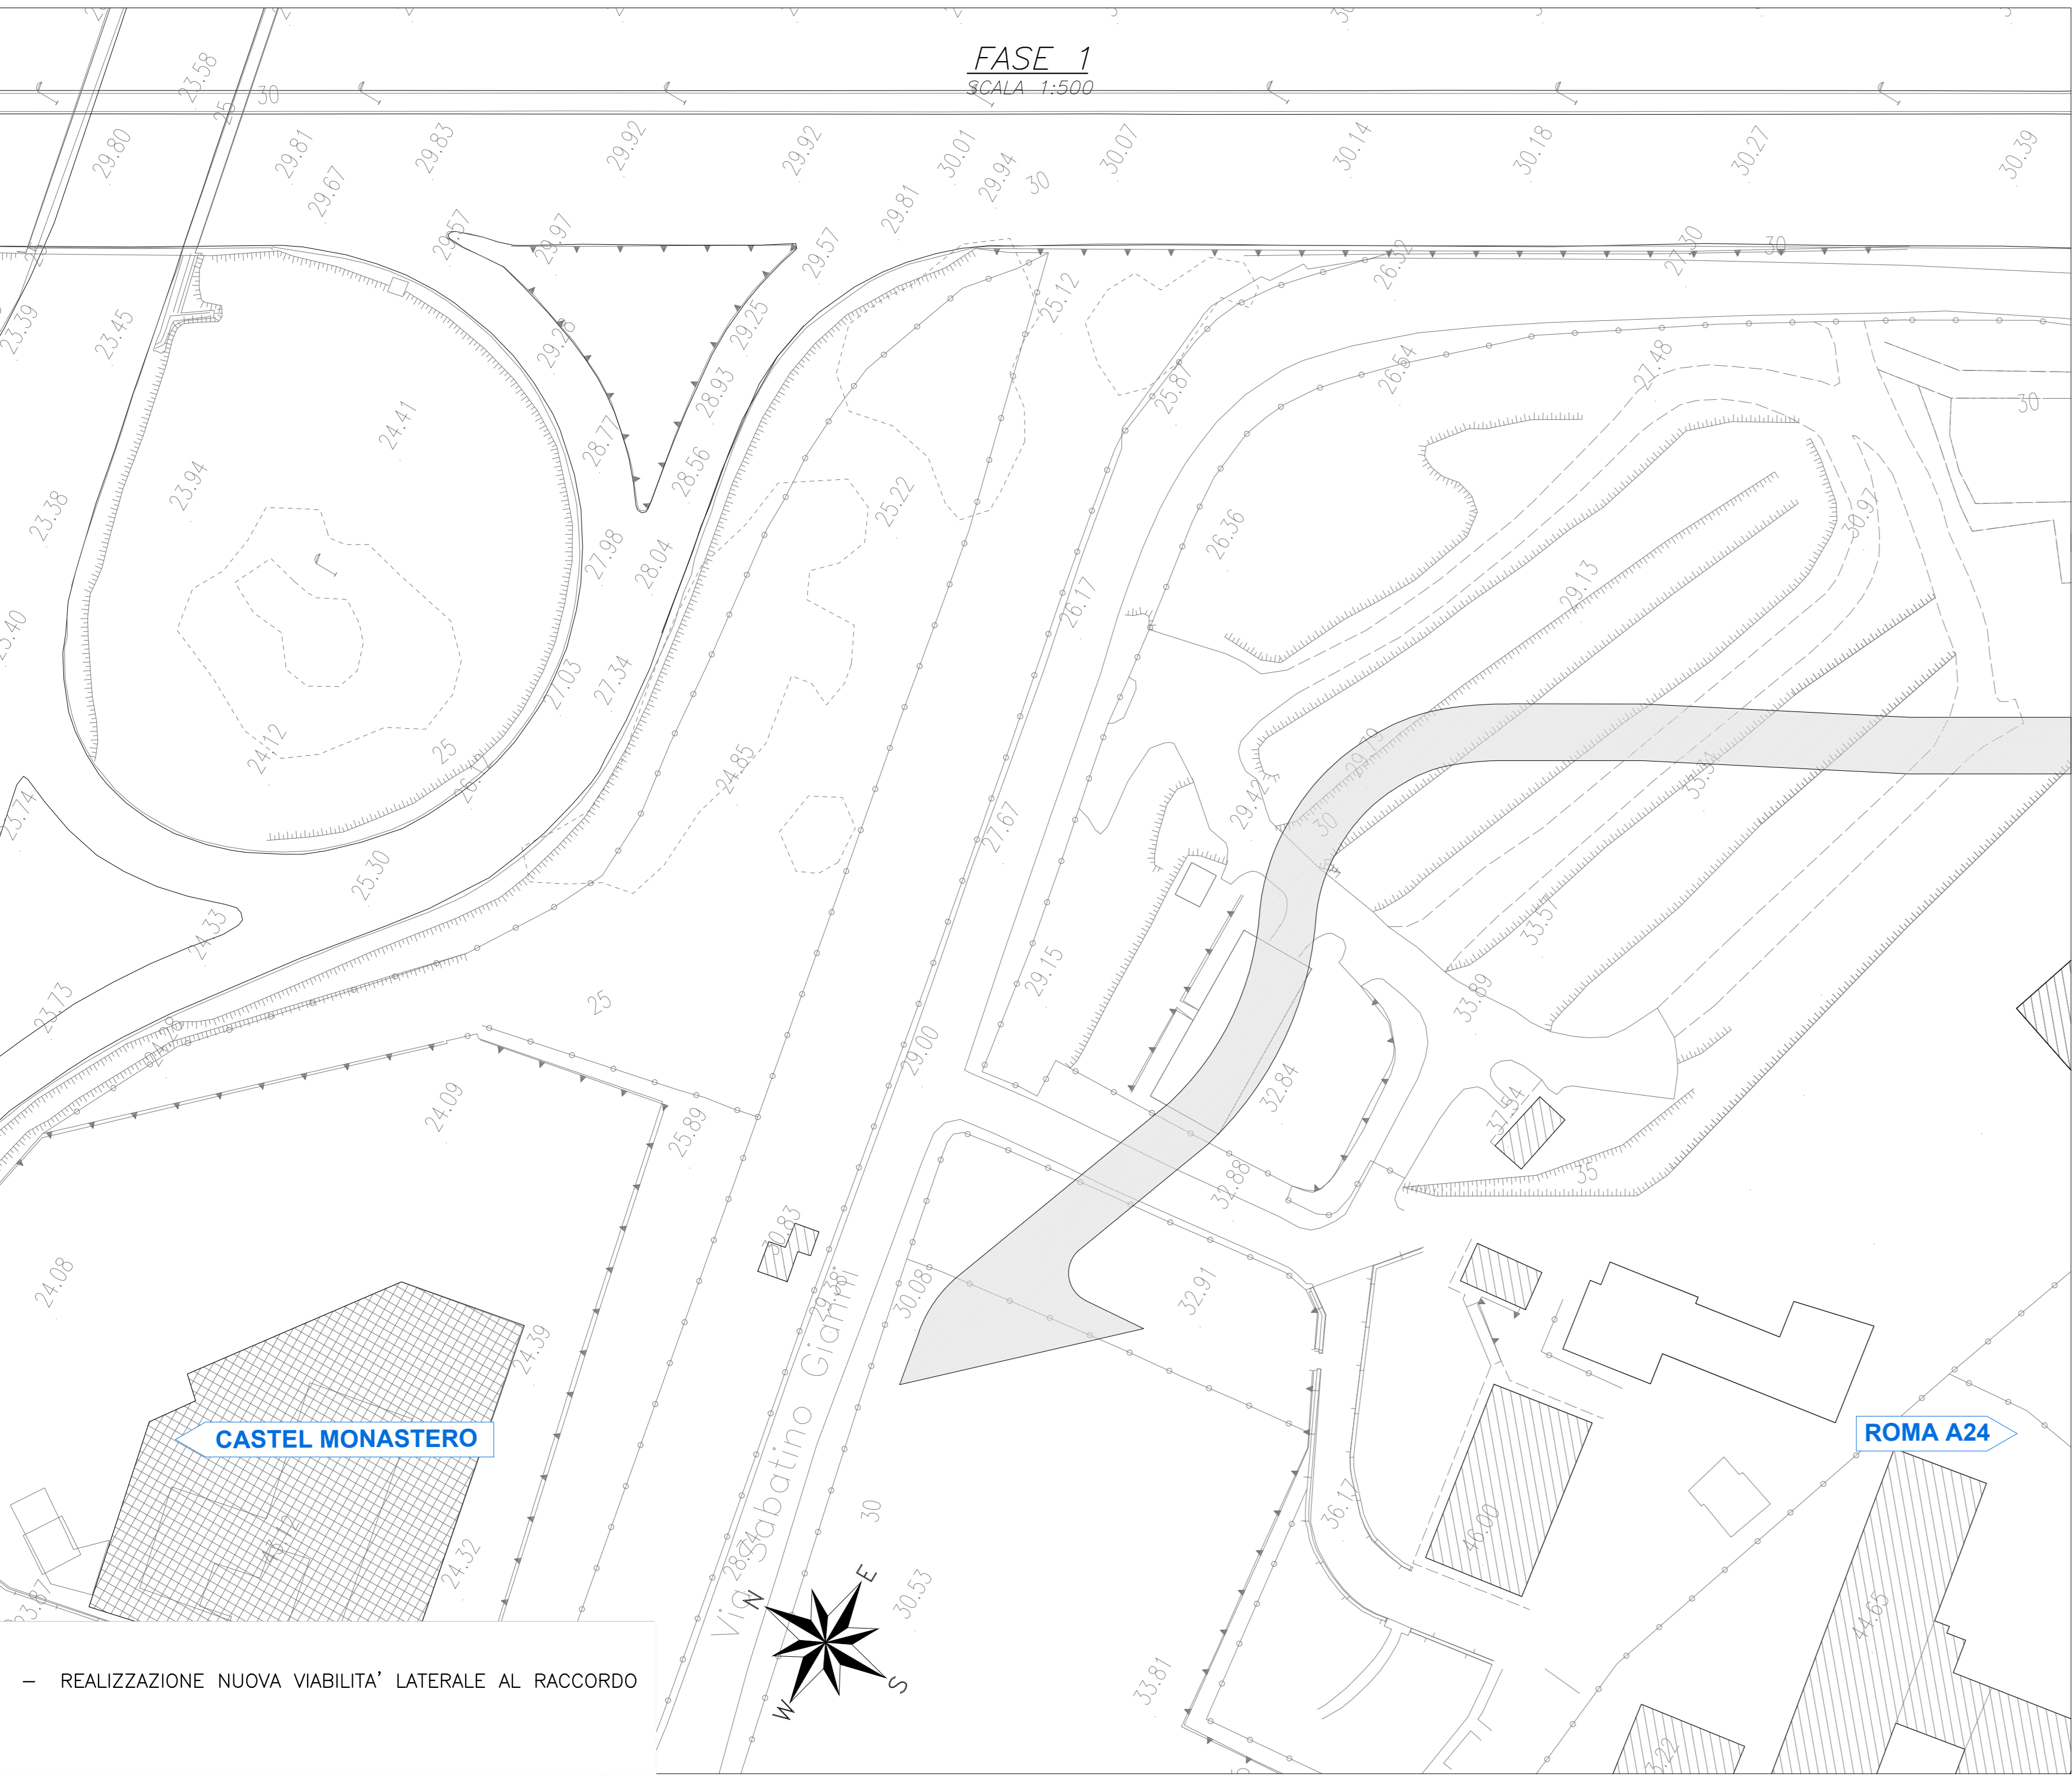


- REALIZZAZIONE NUOVA VIABILITA' LATERALE AL RACCORDO

FASE 2
SCALA 1:500

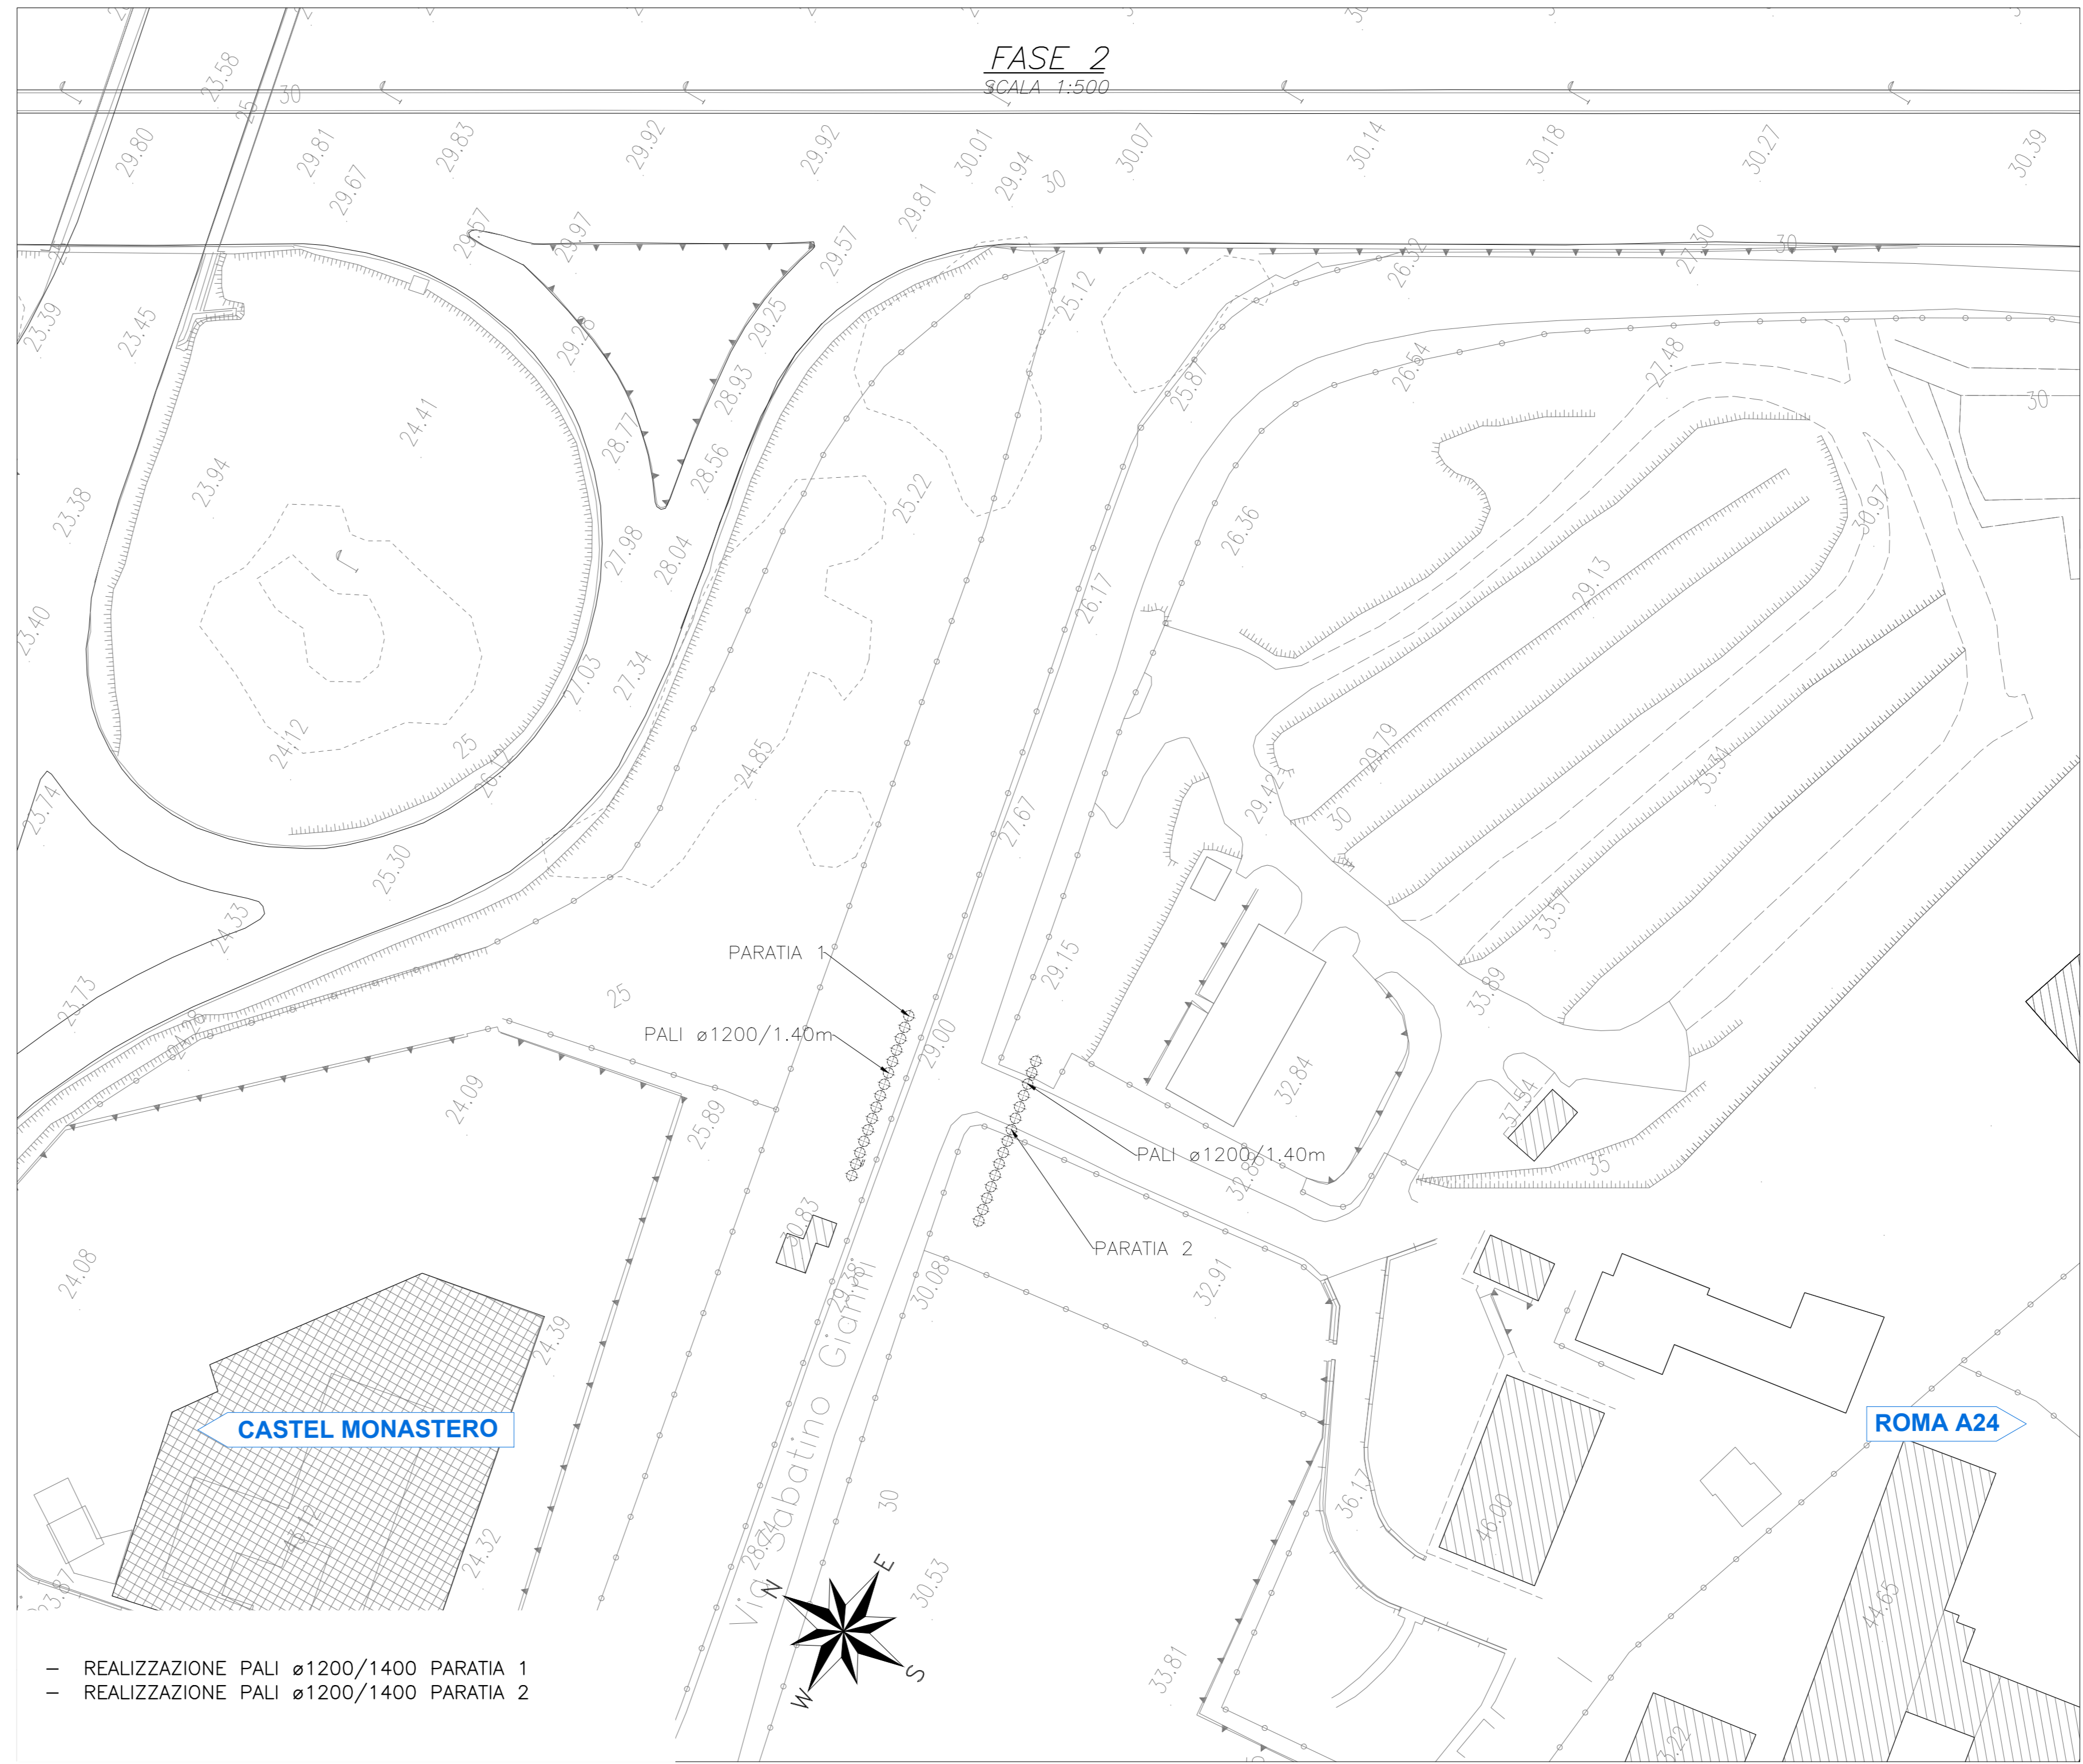


- REALIZZAZIONE PALI ø1200/1400 PARATIA 1
- REALIZZAZIONE PALI ø1200/1400 PARATIA 2

FASE 3
SCALA 1:500


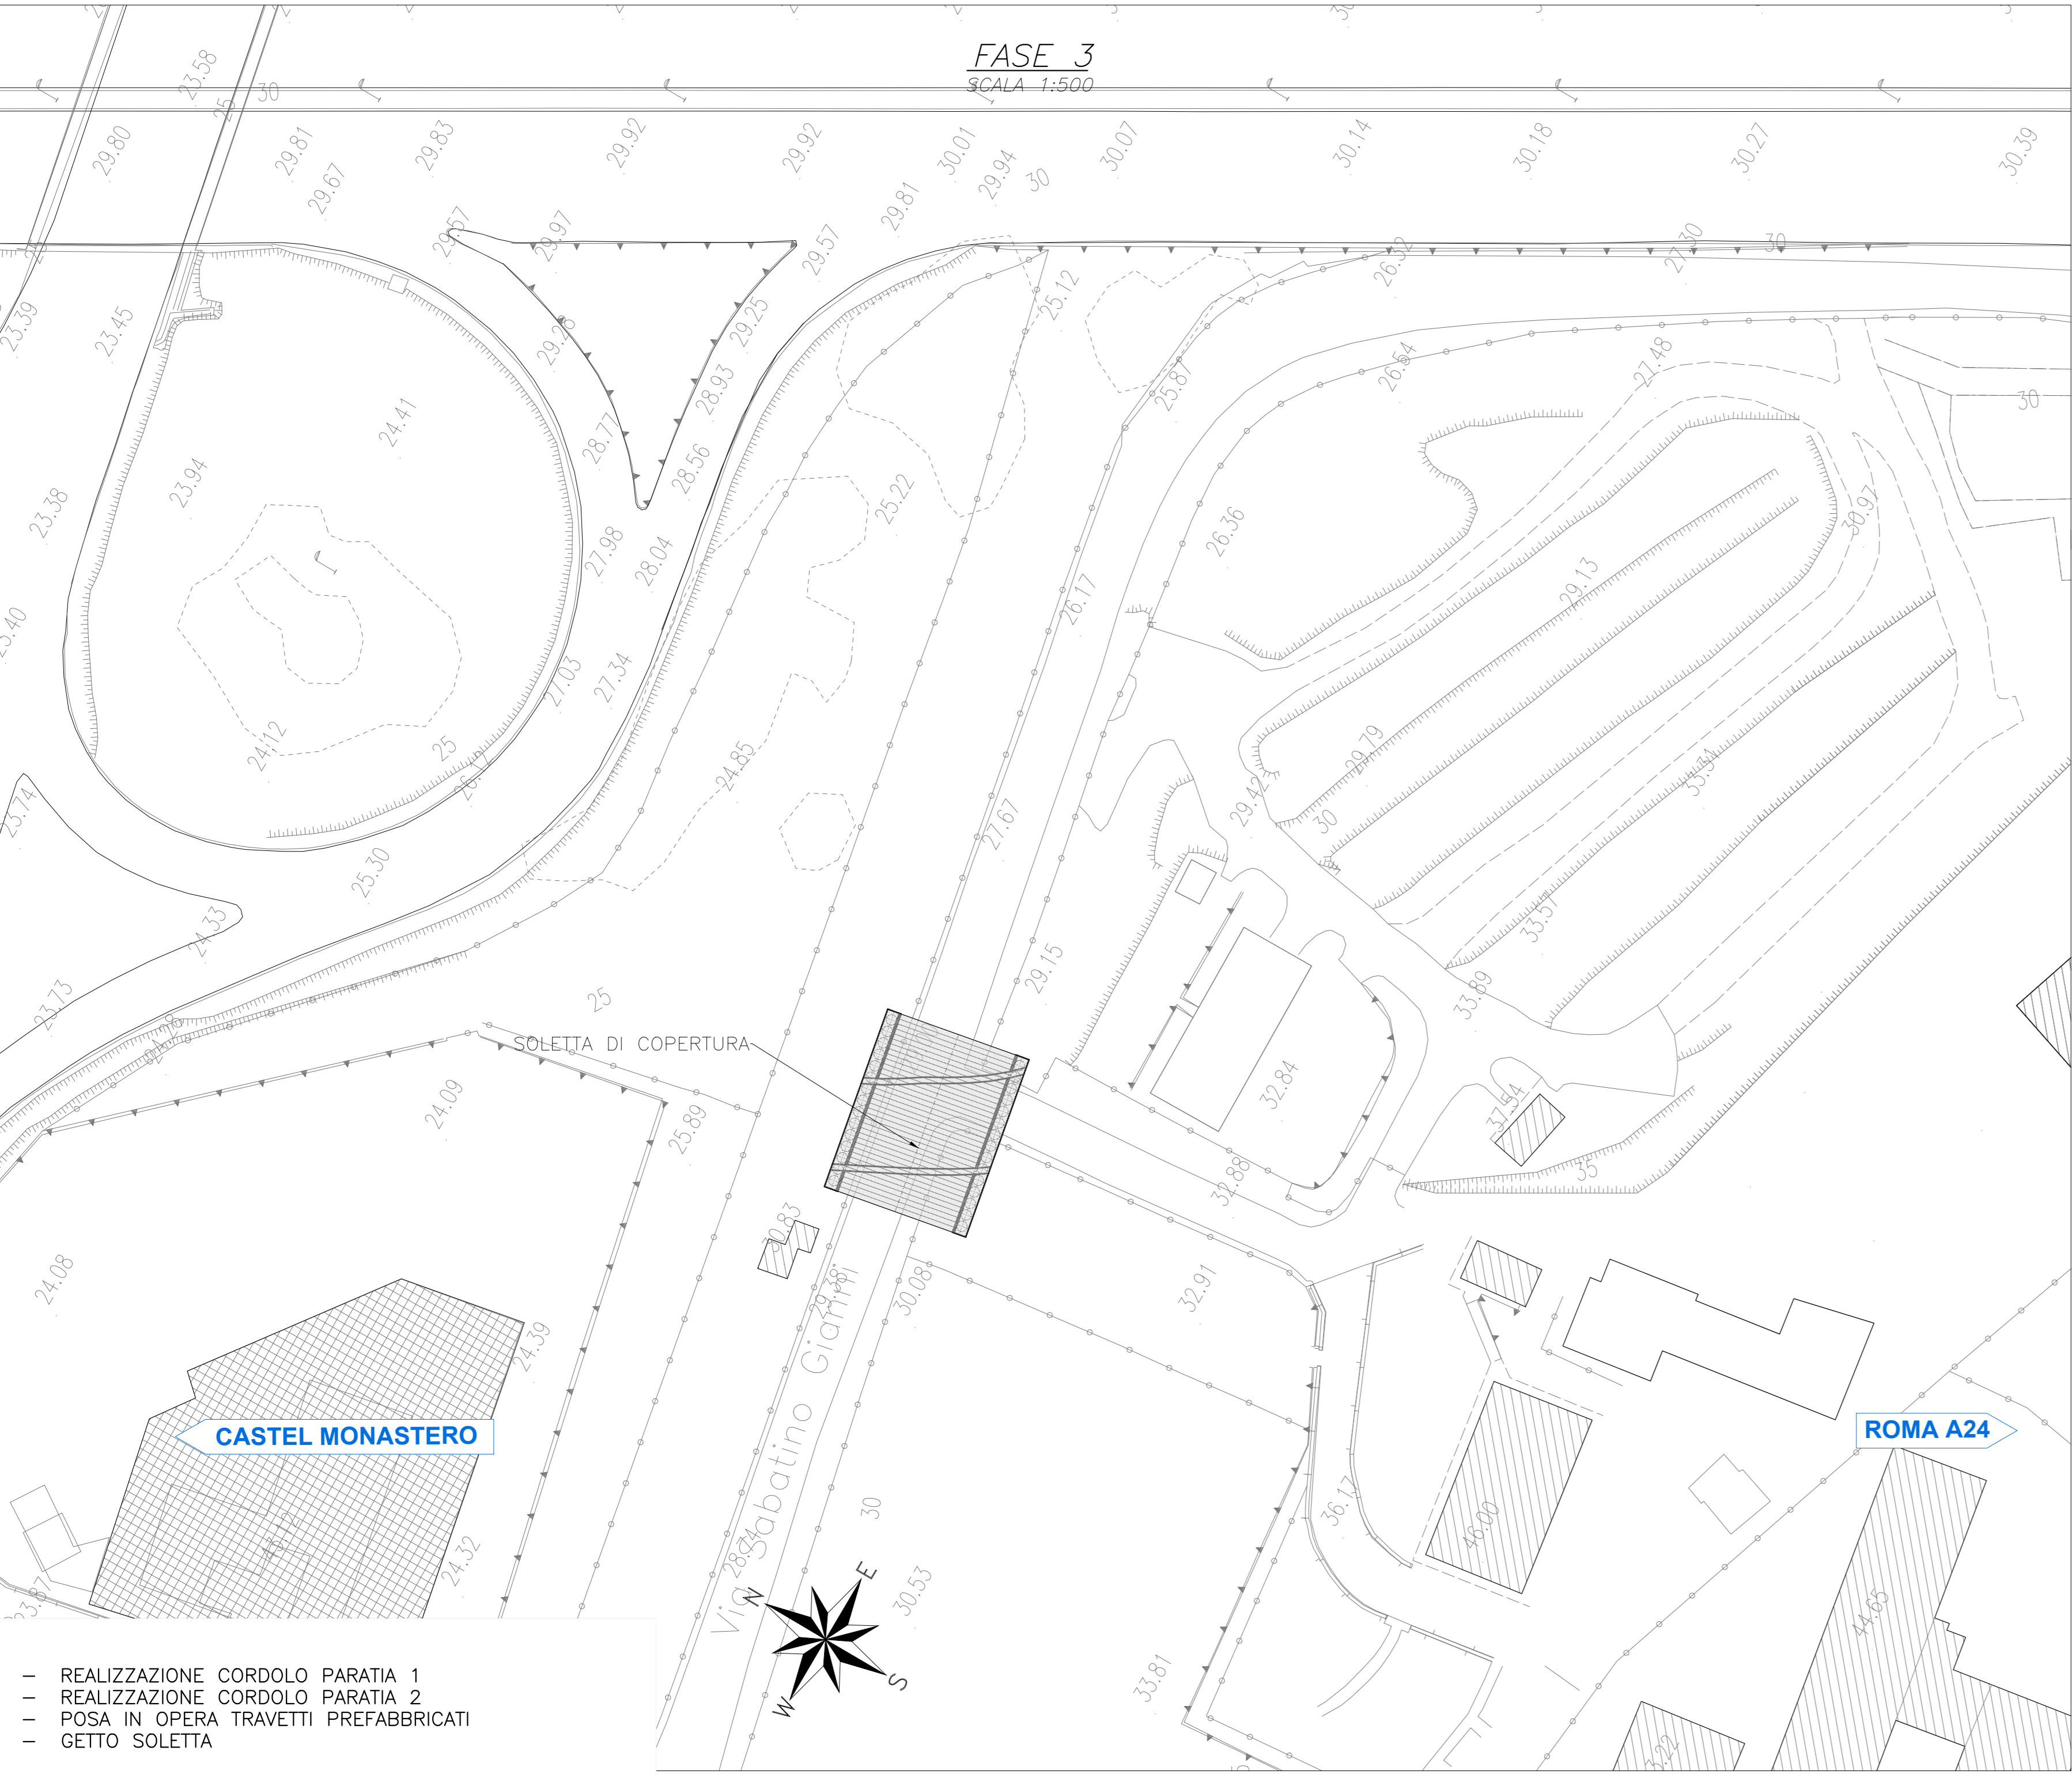


- REALIZZAZIONE CORDOLO PARATIA 1
- REALIZZAZIONE CORDOLO PARATIA 2
- POSA IN OPERA TRAVETTI PREFABBRICATI
- GETTO SOLETTA

FASE 4
SCALA 1:500

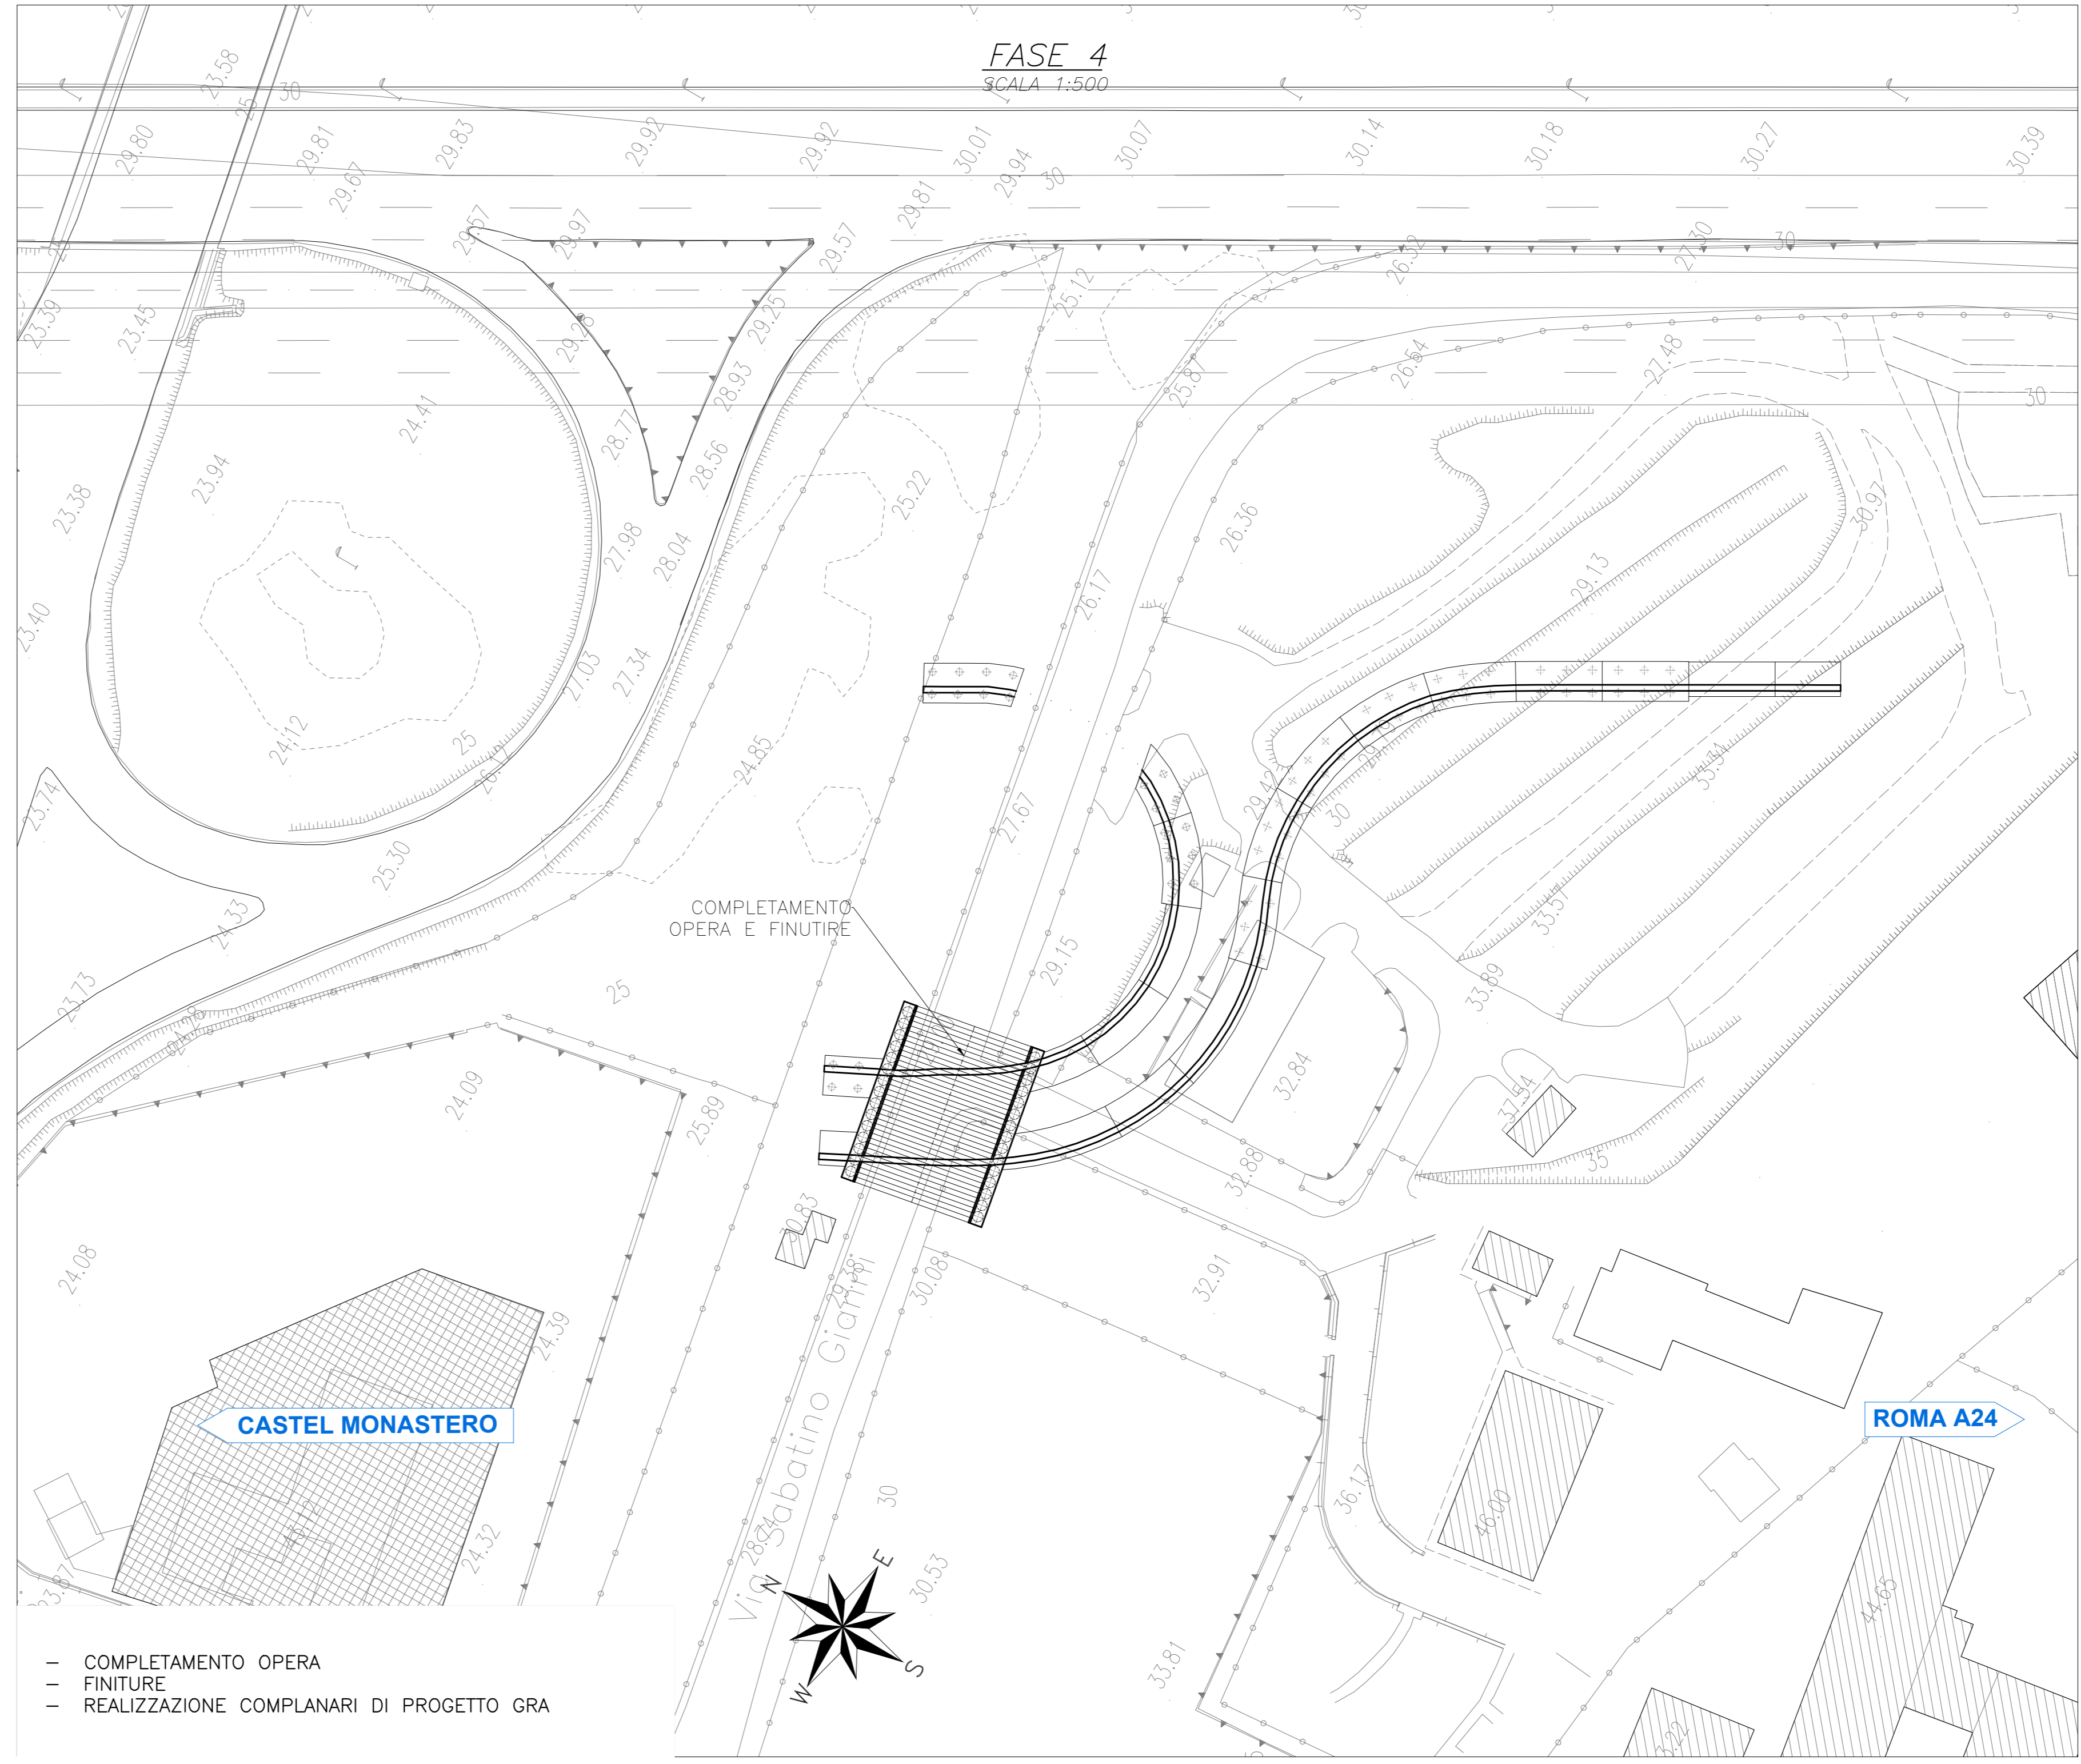

- COMPLETAMENTO OPERA
- FINITURE
- REALIZZAZIONE COMPLANARI DI PROGETTO GRA

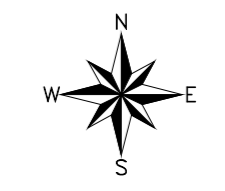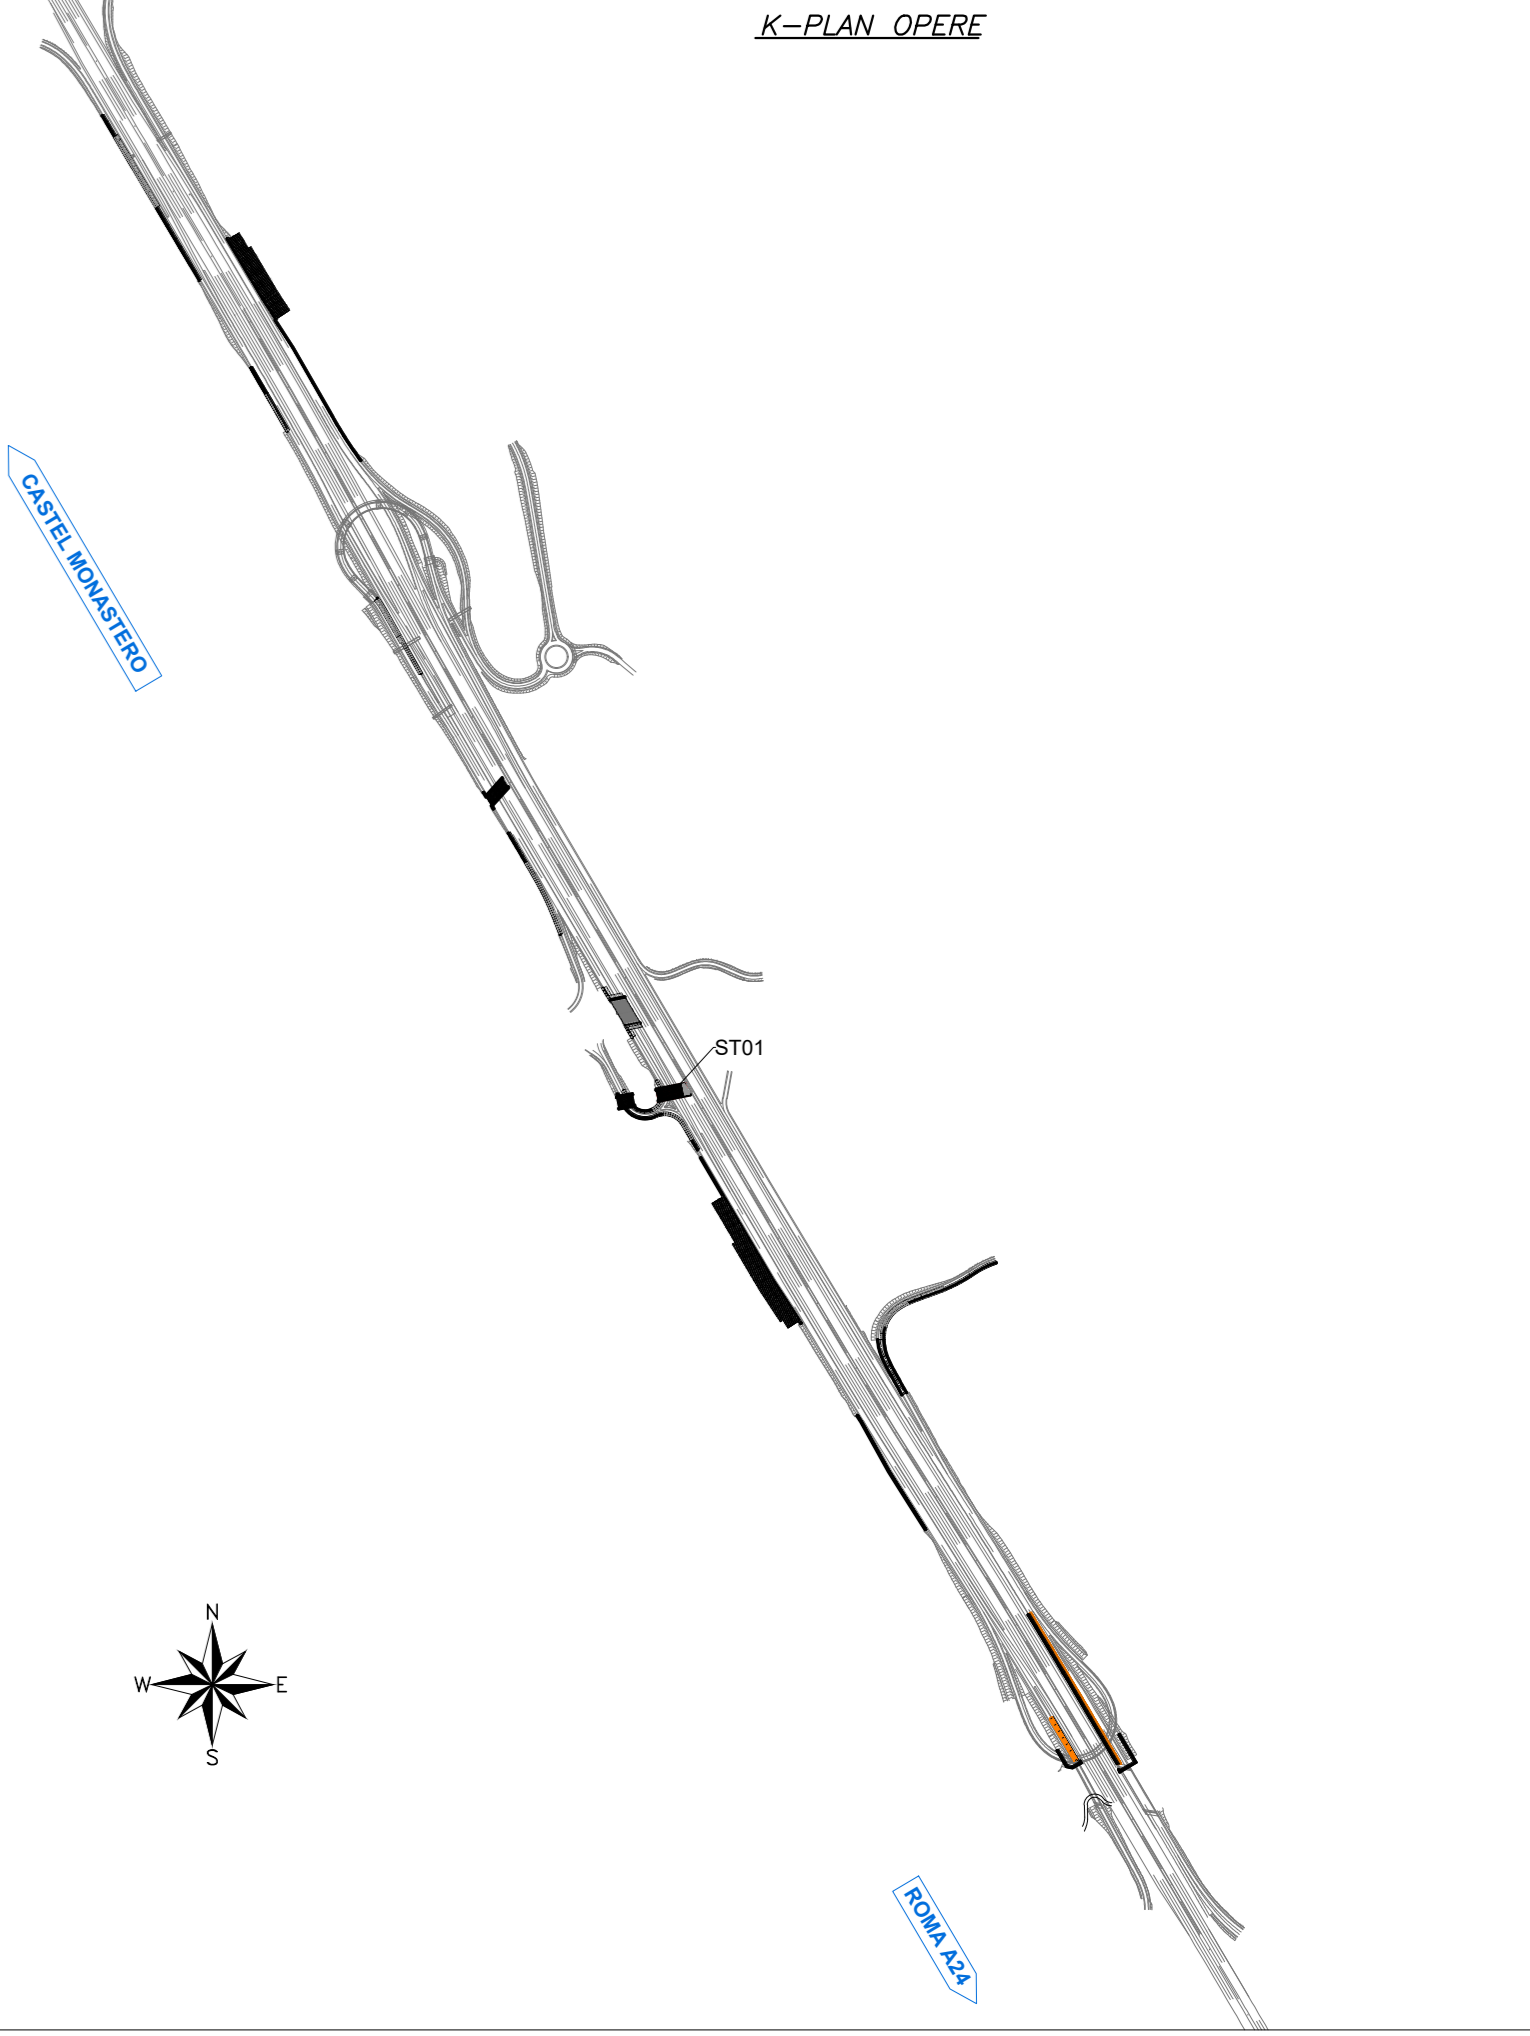

Compartimento della Viabilità per il Lazio

A90 Svincolo Tiburtina
Intervento di potenziamento dallo svincolo
"Centrale del Latte" allo svincolo A24
2ª fase funzionale

PROGETTO DEFINITIVO

PROGETTAZIONE: R.T.I.: PROGIN S.p.A. (capogruppo mandataria)
CREW Cremonesi Workshop S.r.l. - TECNOSISTEM S.p.A.
ART Risorse Ambiente Territorio S.r.l. - ECOPLAME S.r.l.

RESPONSABILE INTEGRAZIONI PRESTAZIONI SPECIALISTICHE: Dot. Ing. Antonio GRIMALDI (Progin S.p.A.)		CAPOGRUPPO MANDATARIA: PROGIN S.p.A. Direttore Tecnico: Dot. Ing. Lorenzo INFANTE	
IL GEOLOGO: Dot. Geol. Giovanni CARRA (ART Ambiente Risorse e Territorio S.r.l.)		MANDANTIS: CREW S.p.A. - TECNOSISTEM S.p.A. Direttore Tecnico: Dot. Arch. Claudio TURRINI	
IL COORDINATORE PER LA SICUREZZA IN FASE DI PROGETTAZIONE: Dot. Ing. Achille DEVIANTANESSI		ART S.p.A. - ECOPLAME S.p.A. Direttore Tecnico: Dot. Arch. Pasquale PISANO	
VISTO IL RESPONSABILE DEL PROCEDIMENTO: Dot. Ing. Achille DEVIANTANESSI			
PROTOCOLLO	DATA	20...	

SOTTOVIA E OPERE DI PROTEZIONE INTERFERENZE
OPERA DI PROTEZIONE FASCIO TUBIERO CARR. INT. PK 29+960
Fasi realizzative

CODICE PROGETTO	NOME FILE	REVISIONE	SCALA
DPI RM105 D20	TOO02STRP04A	A	1:500
REV.	DESCRIZIONE	DATA	REDATTO VERIFICATO APPROVATO
A	Prima emissione	06/2021	GS/ST/ST/VA/INT