


ID	Profondità	Superficie	ID	Profondità	Superficie
1	3m	899,98	35	7m	4.692,83
2	3m	417,78	36	5m	1.971,62
3	3m	6.014,75	37	7m	1.648,24
4	3m	4.699,32	38	3m	3.092,42
5	7m	1.752,90	39	3m	4.250,06
6	5m	1.967,49	40	5m	4.050,18
7	7m	1.717,51	41	7m	624,72
8	5m	899,48	42	3m	28.413,60
9	7m	387,93	43	3m	2.235,27
10	3m	1.137,59	44	3m	22.335,22
11	3m	18.847,71	45	3m	657,78
12	3m	53.937,94	46	5m	348,64
13	3m	2.579,39	47	7m	247,68
14	7m	907,02	48	5m	290,12
15	3m	35.998,97	49	7m	170,28
16	7m	150,44	50	5m	316,80
17	7m	143,70	51	7m	247,68
18	3m	5.137,13	52	5m	280,80
19	7m	712,61	53	7m	170,28
20	3m	2.818,10	54	5m	280,80
21	7m	378,06	55	7m	170,28
22	3m	3.865,32	56	7m	197,03
23	7m	134,25	57	5m	363,93
24	7m	340,09	58	5m	270,44
25	3m	2.317,48	59	7m	170,28
26	7m	214,12	60	3m	788,15
27	3m	524,20	61	7m	364,56
28	7m	125,17	62	5m	251,19
29	7m	272,70	63	7m	201,47
30	7m	84,96	64	7m	145,53
31	3m	551,82	65	3m	383,03
32	3m	1.778,45	66	7m	192,60
33	7m	491,80	67	3m	2.808,90
34	3m	1.553,02	68	3m	2.813,35

LEGENDA

- B.O.E. Superficie (239.204,96 mq)
- B.O.E. Profonda fino a 3 m (210.856,75 mq)
- B.O.E. Profonda fino a 5 m (11.293,49 mq)
- B.O.E. Profonda fino a 7 m (17.056,94 mq)

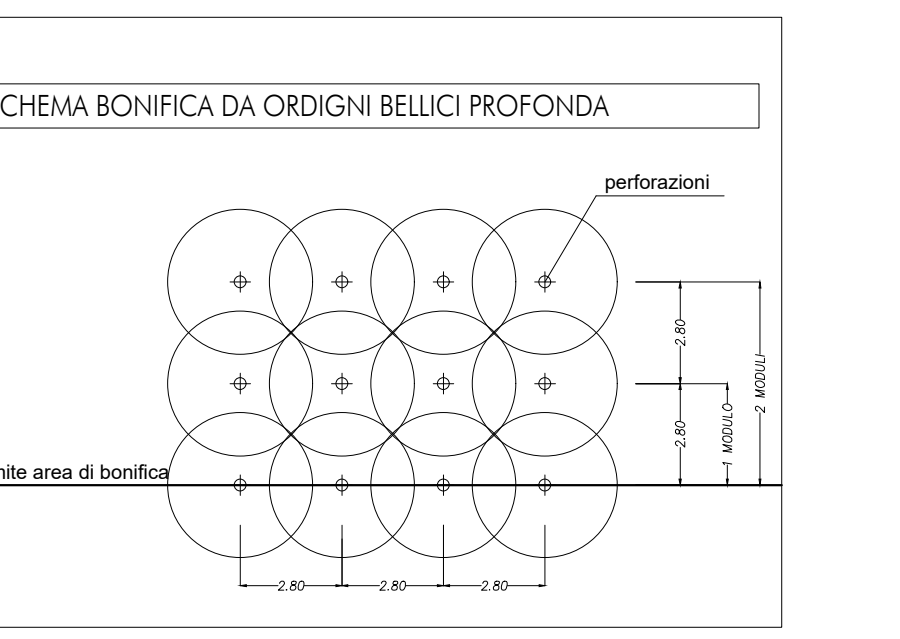

anas Direzione Progettazione e Realizzazione Lavori

A90 Svincolo Tiburtina
Intervento di potenziamento dallo svincolo "Centrale del Latte" allo svincolo A24
2ª fase funzionale

PROGETTO DEFINITIVO cod RM 105

PROGETTAZIONE: R.T.I.: PROGIN S.p.A. (capogruppo mandataria)
CREW Cremonesi Workshop S.r.l. - TECNOSISTEM S.p.A.
ART Risorse Ambiente Territorio S.r.l. - ECOPLAME S.r.l.

RESPONSABILE INTEREGIAZIONE PRESTAZIONI SPECIALISTICHE: **PROGIN S.p.A.**
Dot. Ing. Antonio GRIMALDI (Progin S.p.A.)

PROGETTISTA FIRMATARIO: **PROGIN S.p.A.**
Dot. Ing. Lorenzo INFANTE (Progin S.p.A.)
Dot. Ing. Roberto PIRELLA (Progin S.p.A.)

RESPONSABILE STUDIO IMPATTO AMBIENTALE: **ART**
Dot. Arch. Salvatore SCOPPIETTA (Progin S.p.A.)

IL GEOLOGO: **ART**
Dot. Geol. Giovanni CARRA (ART Ambiente Risorse e Territorio S.r.l.)
Dot. Geol. Daniela PUGNA (ART Ambiente Risorse e Territorio S.r.l.)

IL COORDINATORE PER LA SICUREZZA IN FASE DI PROGETTAZIONE: **ART**
Dot. Ing. Michele Curia (Progin S.p.A.)

VISTO IL RESPONSABILE DEL PROCEDIMENTO: **ART**
Dot. Ing. Achille DEVIOTFRANCESCHI

PROTOCOLLO: DATA: 20/05/2021

CANTIERIZZAZIONE E FASI REALIZZATIVE

Planimetria B.O.E.
Tavola 1 di 2

CODICE PROGETTO	NOME FILE	REVISIONE	SCALA:
DPI RM105 D20	T05CADCANPL04-05_A.DWG	B	1:300

REV.	DESCRIZIONE	DATA	REDATTO	VERIFICATO	APPROVATO
A	Emissione a seguito revisione ANAS	Ottobre 2021	PACELLI	VELLOTTA	INFANTE
B	Prima emissione	Giugno 2021	DI SERIO	VELLOTTA	INFANTE