


keyplan

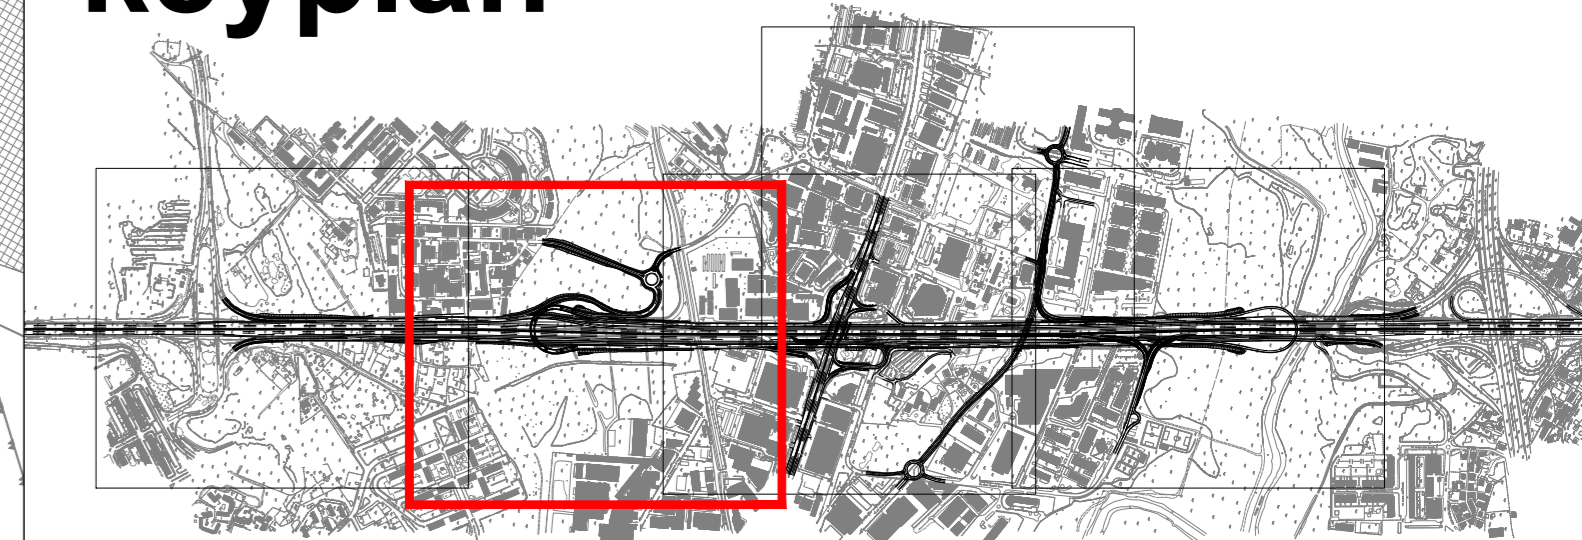

legenda

- Semina a spaglio**
- GA1 (Gruppo arbustivo 1)**
Crataegus monogyna
Prunus spinosa
Rhamnus alaternus
Spartium junceum
Phillyrea latifolia
- GA2 (Gruppo arbustivo 2)**
Crataegus monogyna
Prunus spinosa
Cytisus scoparius
Spartium junceum
Phillyrea latifolia
- FA (Filare arboreo)**
Populus nigra
- FAA (Fascia arboreo arbustiva)**
Quercus pubescens
Quercus ilex
Ulmus minor
Ostrya carpinifolia
Crataegus monogyna
Prunus spinosa
Spartium junceum
- GAA (Gruppo arboreo arbustivo)**
Acer campestre
Quercus ilex
Ulmus minor
Crataegus monogyna
Prunus spinosa
Spartium junceum
Phillyrea latifolia
- FAAS (Fascia arboreo arbustiva spondale)**
Salix alba
Populus alba
Populus nigra
Alnus glutinosa
Salix viminalis
Salix eleagnos
- FAS (Fascia arbustiva spondale)**
Salix viminalis
Salix eleagnos
- Albero singolo: Salix alba**
- Alberi a gruppo: Acer campestre**
- Vasche trattamento prima pioggia**
- Aree cantiere**
- Ripristino aree cantiere**
- Barriere acustiche**

ID barriera	Descrizione	Progressiva km inizio	Progressiva km fine	Lunghezza	Altezza
1	Barriera Casalmonastero	28+880,00	29+020,00	140	4 m
2	Barriera svincolo Tiburtina uscita direzione Sud - I stralcio	29+700,00	29+780,00	218	4 m
3	Barriera svincolo Tiburtina uscita direzione Sud - II stralcio	29+510,00	29+700,00	190	4 m
4	Barriera svincolo Tiburtina ingresso direzione Nord - II stralcio	29+540,00	29+788,00	248	4 m
5	Barriera svincolo Tiburtina ingresso direzione Sud - II stralcio	29+880,00	30+060,00	198	4 m



Direzione Progettazione e Realizzazione Lavori

A90 SVINCOLO TIBURTINA
Intervento di potenziamento dallo svincolo Centrale del Latte
allo svincolo A24
1° e 2° Fase Funzionale

STUDIO DI IMPATTO AMBIENTALE cod RM105

PROGETTAZIONE: R.T.I.: PROGIN S.p.A. (capogruppo mandataria)
CREW Cremonesi Workshop S.r.l. - ART Risorse Ambiente Territorio S.r.l.
ECOPLAME S.r.l. - TECNO SISTEM S.p.A.

RESPONSABILE INTEGRAZIONE PRESTAZIONI SPECIALISTICHE:
Dot. Ing. Antonio GRIMALDI (Progin S.p.A.)

CAPOGRUPPO MANDATARIA:
PROGIN S.p.A. - Direzione Tecnica: Dott. Ing. Lorenzo INFANTE

IL GEOLOGO:
Dot. Ugo Giovanni CARRA (ART Ambiente Risorse e Territorio S.r.l.)

IL COORDINATORE PER LA SICUREZZA IN FASE DI PROGETTAZIONE:
Dot. Ing. Michele Curcio (Progin S.p.A.)

VEDI: IL RESPONSABILE DEL PROCEDIMENTO:
Dot. Ing. Antonio SCALAMANDRE'

PROTOCOLLO: DATA:


ECOPLAME S.r.l. - Direzione Tecnica: Dott. Arch. Pasquale Pisano

TECNO SISTEM S.p.A. - Direzione Tecnica: Dott. Ing.

INTERVENTI DI INSERIMENTO PAESAGGISTICO E AMBIENTALE

Planimetria delle opere di mitigazione ambientale Tav 2 di 5

CODICE PROGETTO	NOME FILE	REVISIONE	SCALA:
DP1 RM 105 D20	ELAB. T00 A00 AMB P L02	A	1:1000
A	Prima emissione	Giugno 2021	ECOPLAME
REV.	DESCRIZIONE	DATA	REDATTO VERIFICATO APPROVATO

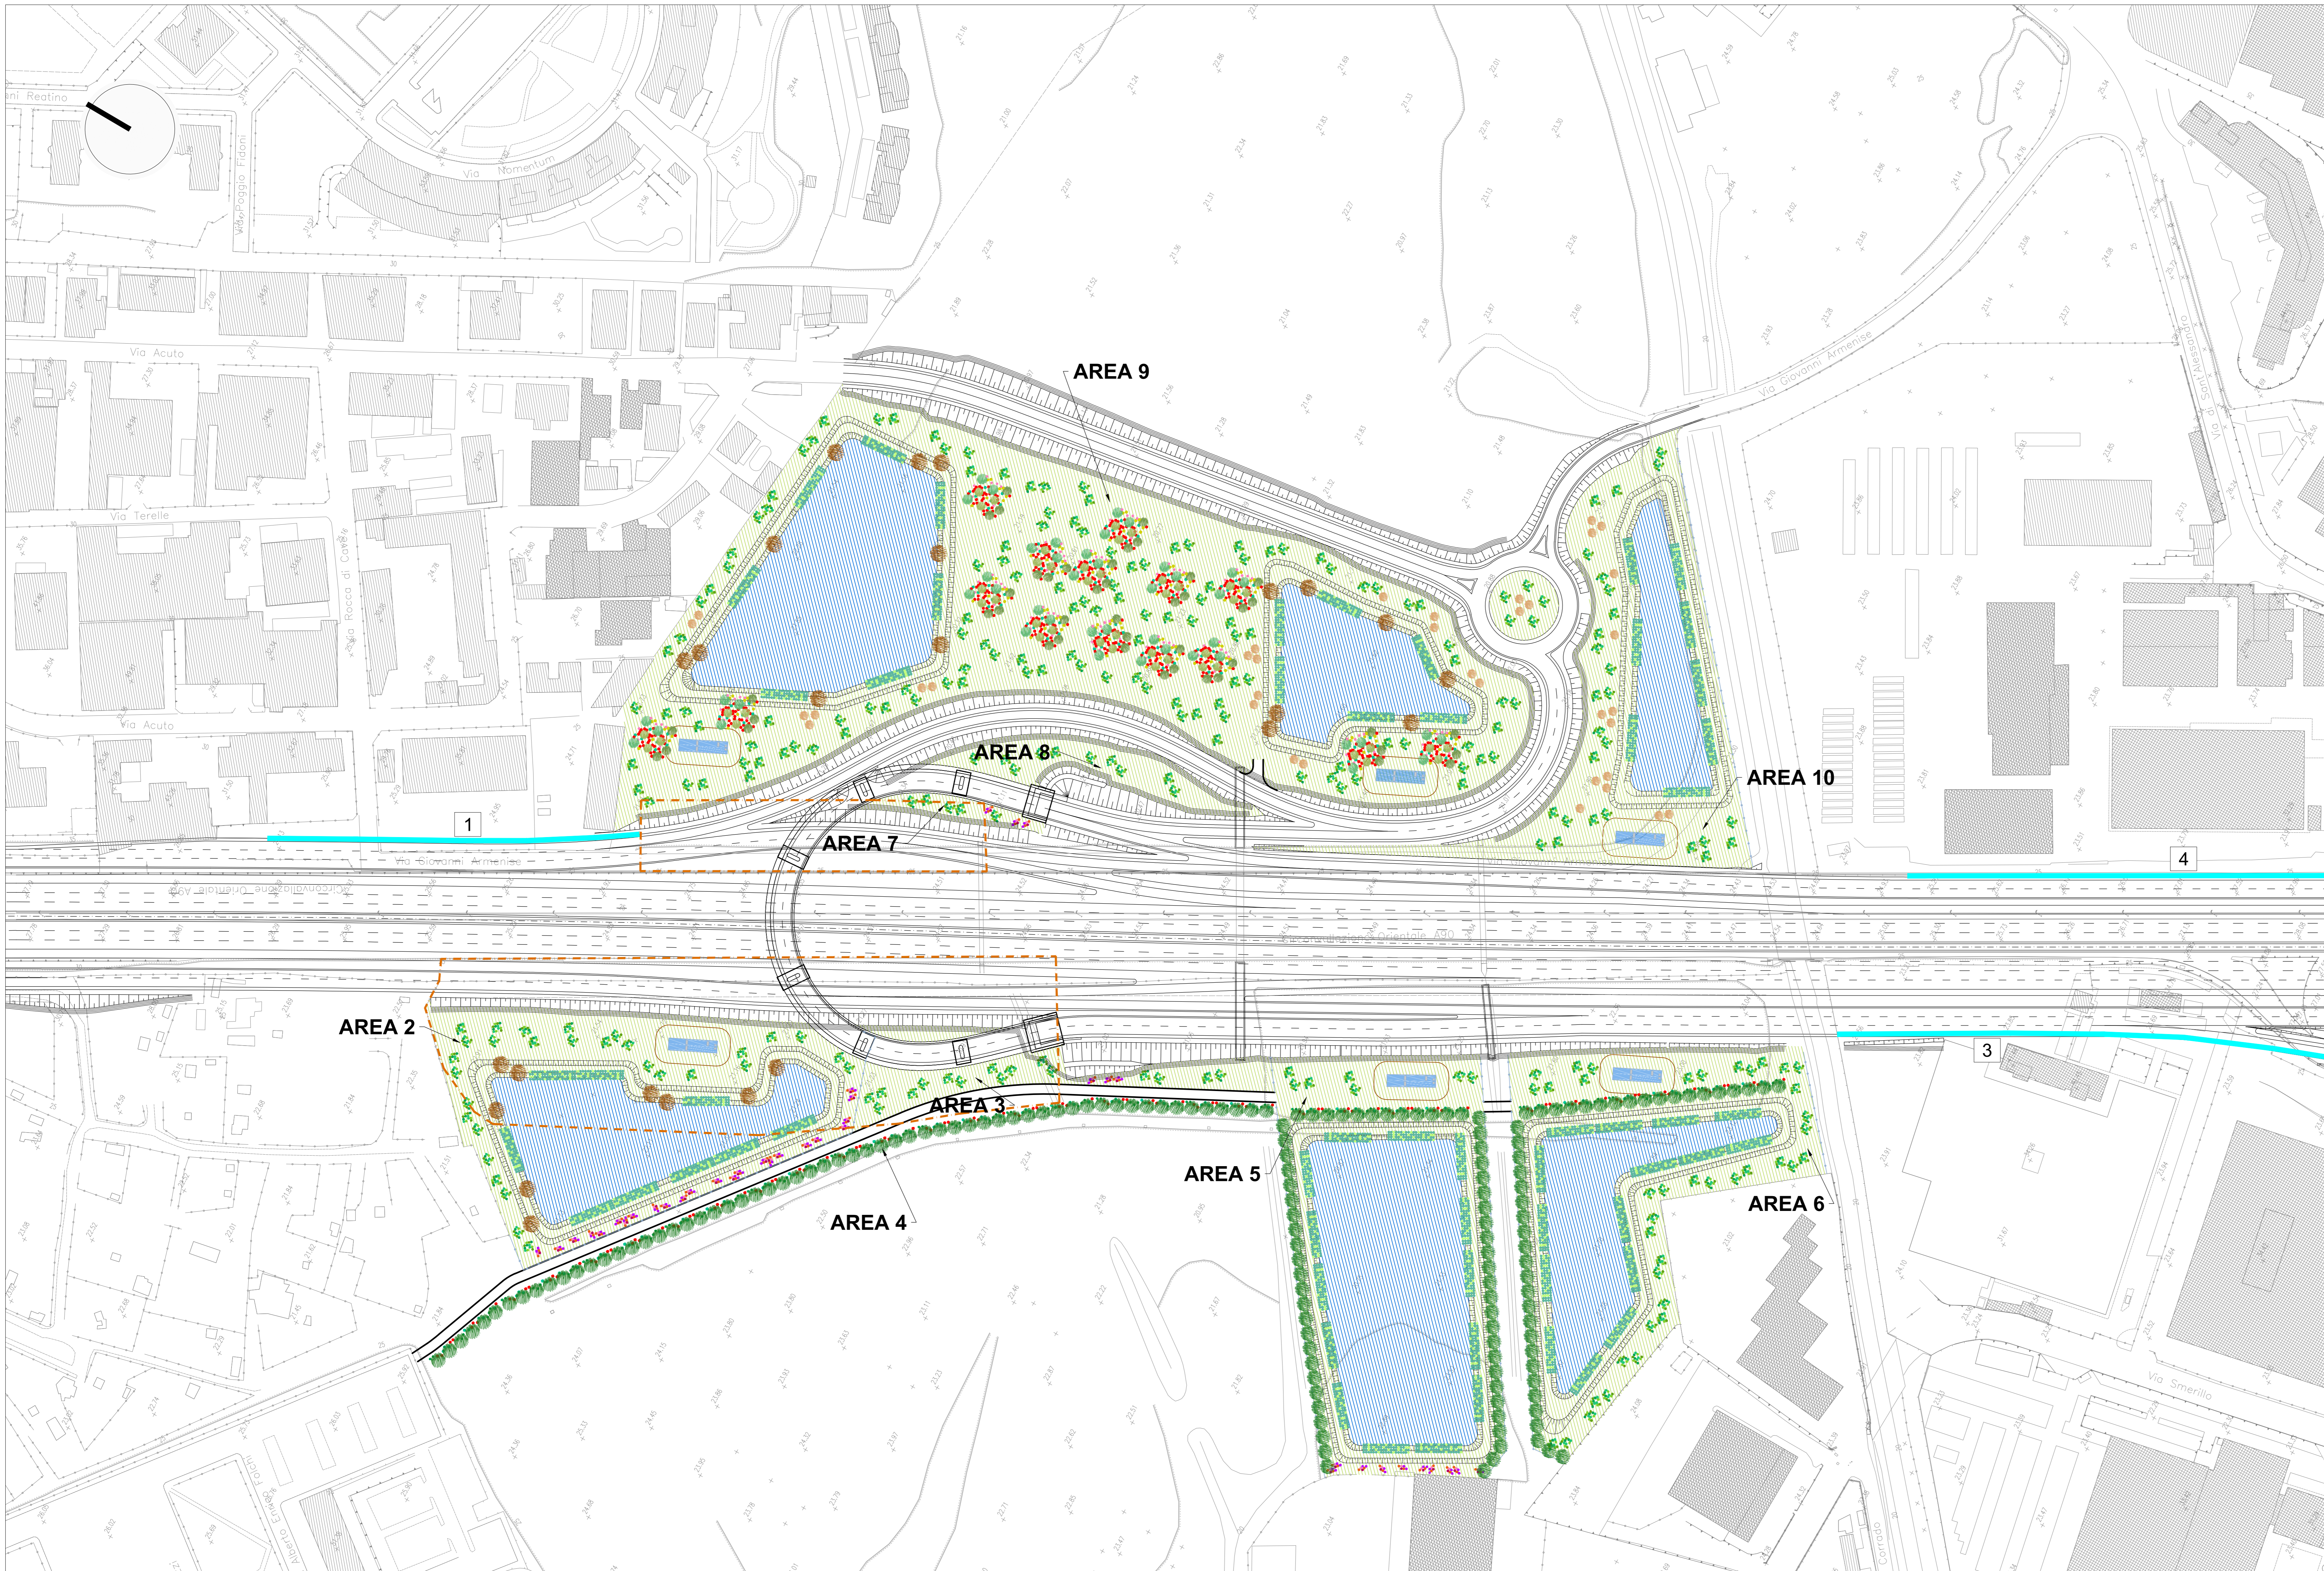

AREA 2
SP - Semina a spaglio mq 7687
GA1 - Gruppo arbustivo 1 n. 30:
Crataegus monogyna n. 60
Prunus spinosa n. 60
Rhamnus alaternus n. 90
Spartium junceum n. 90
Phillyrea latifolia n. 60
GA2 - Gruppo arbustivo 2 n. 24:
Crataegus monogyna n. 24
Prunus spinosa n. 48
Cytisus scoparius n. 24
Spartium junceum n. 24
Phillyrea latifolia n. 24
FAS - Fascia arbustiva spondale n. 9:
Salix purpurea n. 522
Salix eleagnos n. 162
Salix alba n. 9

AREA 3
SP - Semina a spaglio mq 2238
GA1 - Gruppo arbustivo 1 n. 16:
Crataegus monogyna n. 32
Prunus spinosa n. 32
Rhamnus alaternus n. 48
Spartium junceum n. 48
Phillyrea latifolia n. 32
GA2 - Gruppo arbustivo 2 n. 3:
Crataegus monogyna n. 3
Prunus spinosa n. 6
Cytisus scoparius n. 3
Spartium junceum n. 3
Phillyrea latifolia n. 3

AREA 4
FAA - Fascia arboreo arbustiva n. 10:
Quercus pubescens n. 10
Quercus ilex n. 30
Ulmus minor n. 10
Ostrya carpinifolia n. 10
Crataegus monogyna n. 80
Spartium junceum n. 21
Phillyrea latifolia n. 21
Spartium junceum n. 80

AREA 5
SP - Semina a spaglio mq 6339
GA1 - Gruppo arbustivo 1 n. 7:
Crataegus monogyna n. 14
Prunus spinosa n. 14
Rhamnus alaternus n. 21
Spartium junceum n. 117
Phillyrea latifolia n. 78
GA2 - Gruppo arbustivo 2 n. 10:
Crataegus monogyna n. 10
Prunus spinosa n. 20
Cytisus scoparius n. 10
Spartium junceum n. 10
Phillyrea latifolia n. 10
FAA - Fascia arboreo arbustiva n. 2:
Quercus pubescens n. 2
Quercus ilex n. 6
Ulmus minor n. 2
Ostrya carpinifolia n. 2
Crataegus monogyna n. 16
Prunus spinosa n. 16
Spartium junceum n. 16
FA - Filare arboreo m 294:
Populus nigra n. 49
FAS - Fascia arbustiva spondale n. 14:
Salix purpurea n. 812
Salix eleagnos n. 252

AREA 6
SP - Semina a spaglio mq 8497
GA1 - Gruppo arbustivo 1 n. 39:
Crataegus monogyna n. 78
Prunus spinosa n. 78
Rhamnus alaternus n. 117
Spartium junceum n. 117
Phillyrea latifolia n. 78
FAA - Fascia arboreo arbustiva n. 3:
Quercus pubescens n. 3
Quercus ilex n. 9
Ulmus minor n. 3
Ostrya carpinifolia n. 3
Crataegus monogyna n. 24
Prunus spinosa n. 24
Spartium junceum n. 24
FA - Filare arboreo m 144:
Populus nigra n. 24
FAS - Fascia arbustiva spondale n. 15:
Salix purpurea n. 870
Salix eleagnos n. 270

AREA 7
SP - Semina a spaglio mq 541
GA1 - Gruppo arbustivo 1 n. 5:
Crataegus monogyna n. 10
Prunus spinosa n. 10
Rhamnus alaternus n. 15
Spartium junceum n. 15
Phillyrea latifolia n. 10
GA2 - Gruppo arbustivo 2 n. 3:
Crataegus monogyna n. 3
Prunus spinosa n. 6
Cytisus scoparius n. 3
Spartium junceum n. 3
Phillyrea latifolia n. 3

AREA 8
SP - Semina a spaglio mq 1796
GA1 - Gruppo arbustivo 1 n. 10:
Crataegus monogyna n. 20
Prunus spinosa n. 20
Rhamnus alaternus n. 30
Spartium junceum n. 30
Phillyrea latifolia n. 20
GAA - Gruppo arboreo arbustivo n. 15:
Acer campestre n. 45
Quercus ilex n. 45
Ulmus minor n. 45
Crataegus monogyna n. 90
Prunus spinosa n. 135
Spartium junceum n. 435
Phillyrea latifolia n. 105
Salix alba n. 16
Acer campestre n. 19

AREA 9
SP - Semina a spaglio mq 26246
GA1 - Gruppo arbustivo 1 n. 124:
Crataegus monogyna n. 248
Prunus spinosa n. 248
Rhamnus alaternus n. 372
Spartium junceum n. 372
Phillyrea latifolia n. 248
GAA - Gruppo arboreo arbustivo n. 15:
Acer campestre n. 45
Quercus ilex n. 45
Ulmus minor n. 45
Crataegus monogyna n. 90
Prunus spinosa n. 135
Spartium junceum n. 435
Phillyrea latifolia n. 105
Salix alba n. 16
Acer campestre n. 19

AREA 10
SP - Semina a spaglio mq 7623
GA1 - Gruppo arbustivo 1 n. 27:
Crataegus monogyna n. 54
Prunus spinosa n. 54
Rhamnus alaternus n. 81
Spartium junceum n. 81
Phillyrea latifolia n. 54
FAS - Fascia arbustiva spondale n. 8:
Salix purpurea n. 464
Salix eleagnos n. 144
Acer campestre n. 14
AREA 25
SP - Semina a spaglio mq 615
GA1 - Gruppo arbustivo 1 n. 5:
Crataegus monogyna n. 10
Prunus spinosa n. 10
Rhamnus alaternus n. 15
Spartium junceum n. 15
Phillyrea latifolia n. 10
Acer campestre n. 3