


keyplan

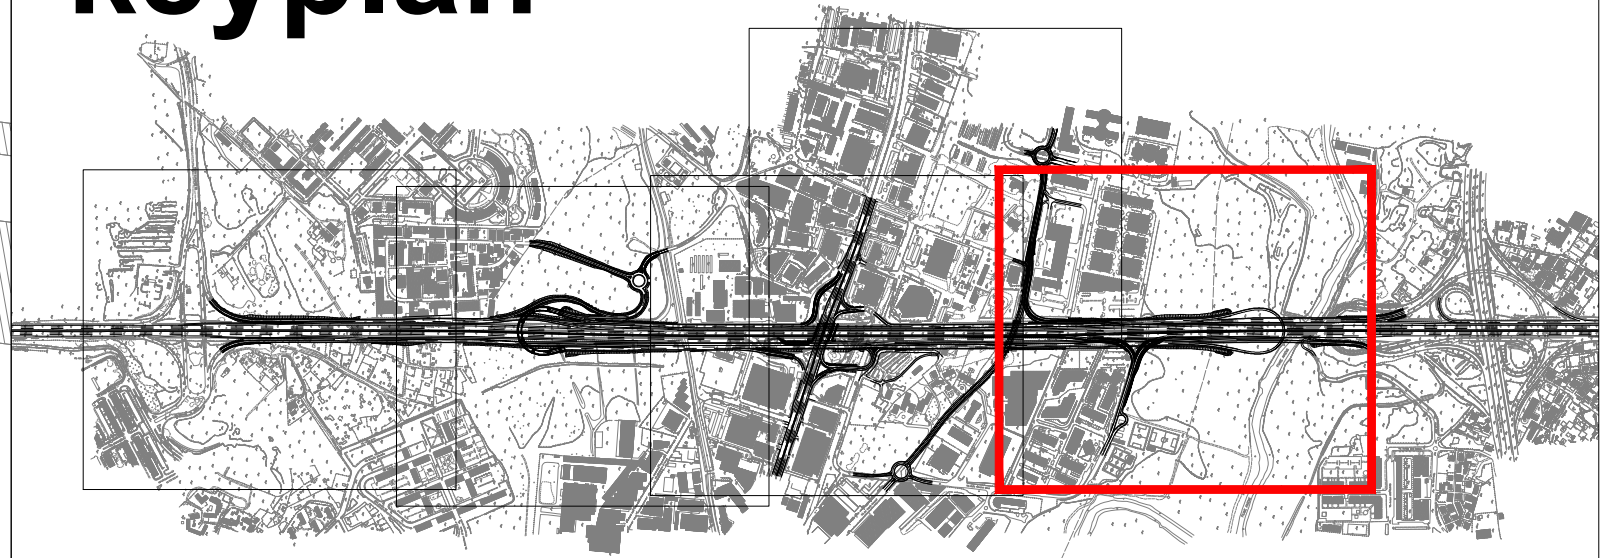

legenda

- Semina a spaglio**
- GA1 (Gruppo arbustivo 1)**
Crataegus monogyna
Prunus spinosa
Rhamnus alaternus
Spartium junceum
Phillyrea latifolia
- GA2 (Gruppo arbustivo 2)**
Crataegus monogyna
Prunus spinosa
Cytisus scoparius
Spartium junceum
Phillyrea latifolia
- FA (Filare arboreo)**
Populus nigra
- FAA (Fascia arboreo arbustiva)**
Quercus pubescens
Quercus ilex
Ulmus minor
Ostrya carpinifolia
Crataegus monogyna
Prunus spinosa
Spartium junceum
- GAA (Gruppo arboreo arbustivo)**
Acer campestre
Quercus ilex
Ulmus minor
Crataegus monogyna
Prunus spinosa
Spartium junceum
Phillyrea latifolia
- FAAS (Fascia arboreo arbustiva spondale)**
Salix alba
Populus alba
Populus nigra
Alnus glutinosa
Salix viminalis
Salix eleagnos
- FAS (Fascia arbustiva spondale)**
Salix viminalis
Salix eleagnos
- Albero singolo: Salix alba**
- Alberi a gruppo: Acer campestre**
- Vasche trattamento prima pioggia**
- Aree cantiere**
- Ripristino aree cantiere**
- Barriere acustiche**

ID barriera	Descrizione	Progressiva km inizio	Progressiva km fine	Lunghezza	Altezza
1	Barriera Casalmonastero	28+880,00	29+020,00	140	4 m
2	Barriera svincolo Tiburtina uscita direzione Sud - I stralcio	29+700,00	29+790,00	218	4 m
3	Barriera svincolo Tiburtina uscita direzione Sud - II stralcio	29+510,00	29+700,00	190	4 m
4	Barriera svincolo Tiburtina ingresso direzione Nord - II stralcio	28+540,00	29+788,00	248	4 m
5	Barriera svincolo Tiburtina ingresso direzione Sud - II stralcio	29+880,00	30+080,00	198	4 m

Direzione Progettazione e Realizzazione Lavori

A90 SVINCOLO TIBURTINA
Intervento di potenziamento dallo svincolo Centrale del Latte allo svincolo A24
1° e 2° Fase Funzionale

STUDIO DI IMPATTO AMBIENTALE cod. RM105
PROGETTAZIONE: R.T.L.: PROGINS S.p.A. (capogruppo mandataria)
CREW Cremonesi Workshop S.r.l. - ART Risorse Ambiente Territorio S.r.l.
ECOPLAME S.r.l. - TECNO SISTEM S.p.A.


RESPONSABILE INTEGRAZIONE PRESTAZIONI SPECIALISTICHE: Dot. Ing. Antonio GRIMALDI (Progins S.p.A.)	CAPOGRUPO MANDATARIA: PROGINS S.p.A. ING. ANTONIO GRIMALDI PROGINS S.p.A. MANDANTINI:	Direttore Tecnico: Dot. Ing. Lorenzo INFANTE
IL GEOLOGO: Dot. Geol. Giovanni CARRA (ART Ambiente Risorse e Territorio S.r.l.)	IL COORDINATORE PER LA SICUREZZA IN FASE DI PROGETTAZIONE: Dot. Ing. Michele Curiale (Progins S.p.A.)	Direttore Tecnico: Dot. Arch. Claudio TURRINI
VISTO: IL RESPONSABILE DEL PROCEDIMENTO: Dot. Ing. Antonio SCALAMANDRÈ	ECOPLAME Ingegneria e paesaggio	Direttore Tecnico: Dot. Ing. Ivano FRESIA
PROTOCOLLO	DATA	Direttore Tecnico: Dot. Arch. Francesco Pisano
		Direttore Tecnico: Dot. Ing.

INTERVENTI DI INSERIMENTO PAESAGGISTICO E AMBIENTALE

Planimetria delle opere di mitigazione ambientale Tav 4 di 5

CODICE PROGETTO	NOME FILE	REVISIONE	SCALA:
DP RM 105D20	T001A00AMBPL04	A	1:1000

REV.	DESCRIZIONE	DATA	REDATTO	VERIFICATO	APPROVATO
A	Prima emissione	Giugno 2021	ECOPLAME	ECOPLAME	P. Pisano

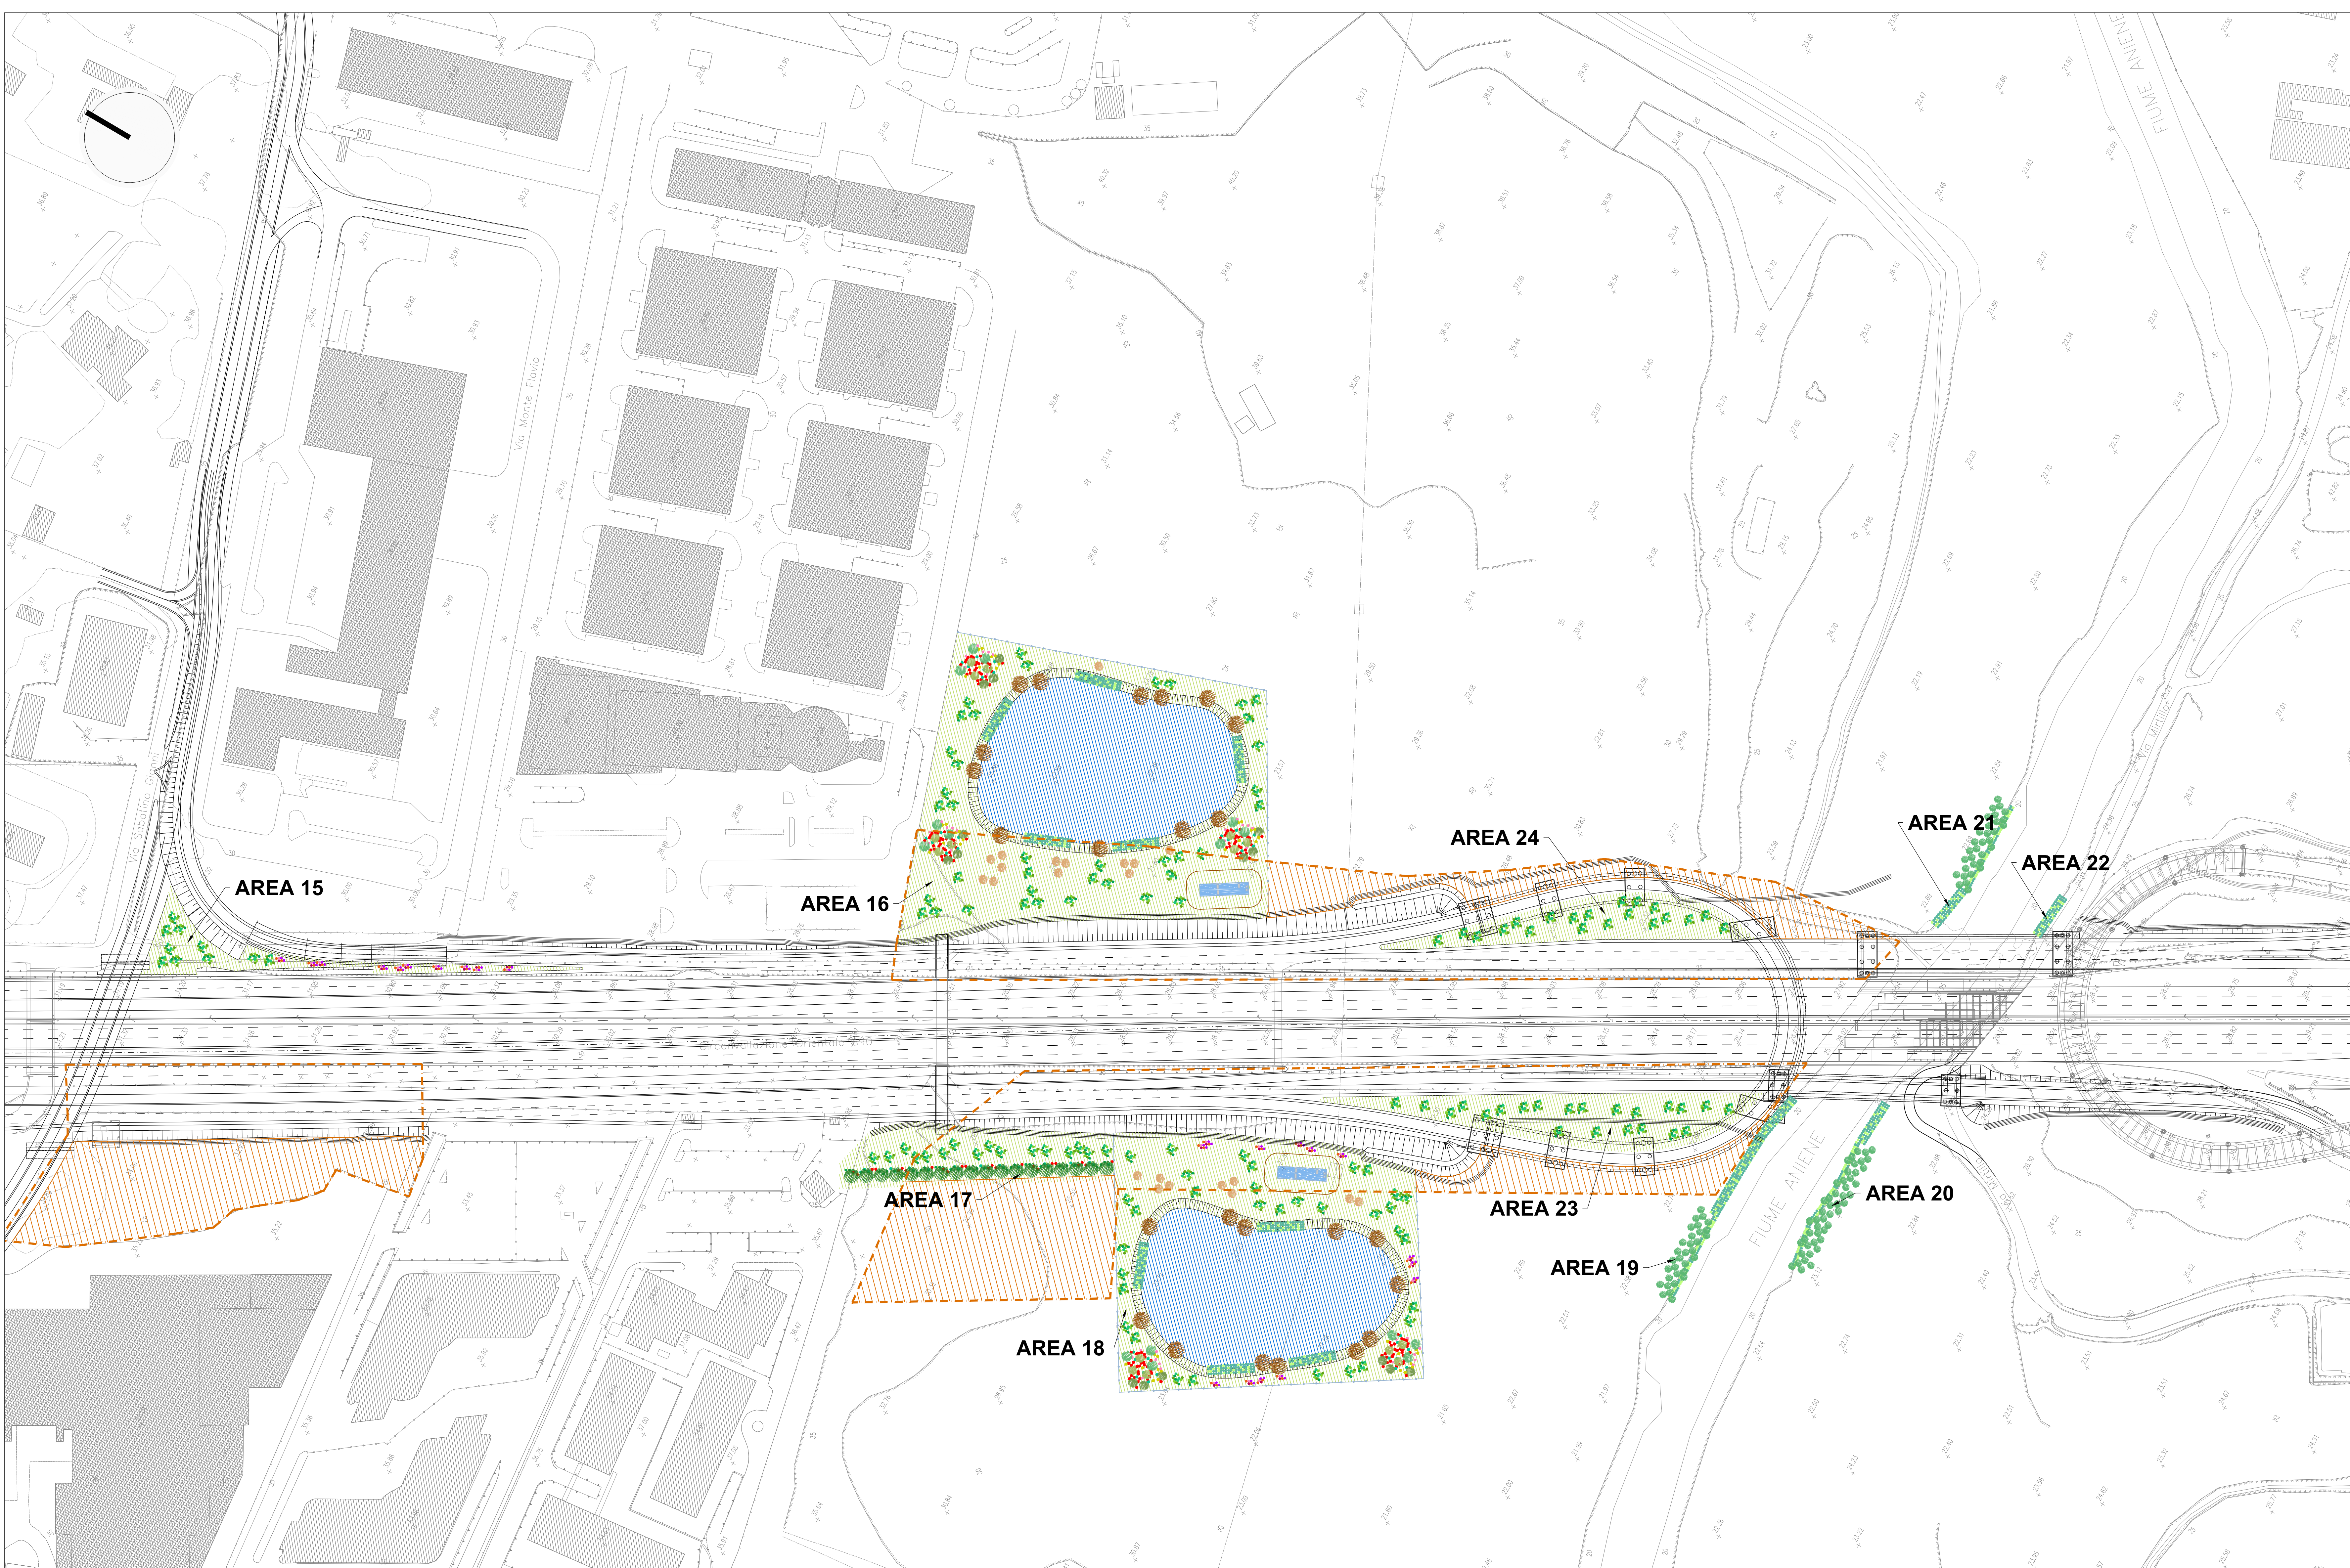

<p>AREA 15</p> <p>SP - Semina a spaglio mq 1124</p> <p>GA1 - Gruppo arbustivo 1 n. 10: Crataegus monogyna n. 20 Prunus spinosa n. 20 Rhamnus alaternus n. 30 Spartium junceum n. 30 Phillyrea latifolia n. 20</p> <p>GA2 - Gruppo arbustivo 2 n. 10: Crataegus monogyna n. 10 Prunus spinosa n. 20 Cytisus scoparius n. 10 Spartium junceum n. 10 Phillyrea latifolia n. 10</p>	<p>AREA 16</p> <p>SP - Semina a spaglio mq 8850</p> <p>GA1 - Gruppo arbustivo 1 n. 38: Crataegus monogyna n. 76 Prunus spinosa n. 76 Rhamnus alaternus n. 114 Spartium junceum n. 114 Phillyrea latifolia n. 76</p> <p>GAA - Gruppo arboreo arbustivo n. 6: Acer campestre n. 18 Quercus ilex n. 18 Ulmus minor n. 18 Cytisus scoparius n. 18 Crataegus monogyna n. 36 Prunus spinosa n. 54 Spartium junceum n. 174 Phillyrea latifolia n. 42</p> <p>FAS - Fascia arbustiva spondale n. 5: Salix purpurea n. 290 Salix eleagnos n. 90</p> <p>Salix alba n. 12</p> <p>Acer campestre n. 11</p>	<p>AREA 17</p> <p>SP - Semina a spaglio mq 2369</p> <p>GA1 - Gruppo arbustivo 1 n. 16: Crataegus monogyna n. 32 Prunus spinosa n. 32 Rhamnus alaternus n. 99 Spartium junceum n. 48 Phillyrea latifolia n. 32</p> <p>FAA - Fascia arboreo arbustiva n. 3: Quercus pubescens n. 3 Quercus ilex n. 9 Ulmus minor n. 3 Ostrya carpinifolia n. 3 Crataegus monogyna n. 24 Prunus spinosa n. 24 Spartium junceum n. 24</p>	<p>AREA 18</p> <p>SP - Semina a spaglio mq 6677</p> <p>GA1 - Gruppo arbustivo 1 n. 33: Crataegus monogyna n. 66 Prunus spinosa n. 66 Rhamnus alaternus n. 99 Spartium junceum n. 99 Phillyrea latifolia n. 66</p> <p>GA2 - Gruppo arbustivo 2 n. 13: Prunus spinosa n. 26 Cytisus scoparius n. 13 Spartium junceum n. 13 Phillyrea latifolia n. 13</p> <p>GAA - Gruppo arboreo arbustivo n. 5: Acer campestre n. 15 Quercus ilex n. 15 Ulmus minor n. 15 Crataegus monogyna n. 30 Prunus spinosa n. 45 Spartium junceum n. 145 Phillyrea latifolia n. 35</p> <p>FAS - Fascia arbustiva spondale n. 4: Salix purpurea n. 232 Salix eleagnos n. 72</p> <p>Salix alba n. 12</p> <p>Acer campestre n. 9</p>	<p>AREA 19</p> <p>FAAS - Fascia arboreo arbustiva spondale n. 2: Salix alba n. 8 Populus alba n. 4 Populus nigra n. 16 Alnus glutinosa n. 8 Salix purpurea n. 48 Salix eleagnos n. 20</p> <p>FAS - Fascia arbustiva spondale n. 4: Salix purpurea n. 232 Salix eleagnos n. 72</p>	<p>AREA 20</p> <p>FAAS - Fascia arboreo arbustiva spondale n. 3: Salix alba n. 12 Populus alba n. 6 Populus nigra n. 24 Alnus glutinosa n. 6 Salix purpurea n. 48 Salix eleagnos n. 30</p> <p>FAS - Fascia arbustiva spondale n. 1: Salix purpurea n. 58 Salix eleagnos n. 18</p>	<p>AREA 21</p> <p>FAAS - Fascia arboreo arbustiva spondale n. 2: Salix alba n. 8 Populus alba n. 4 Populus nigra n. 16 Alnus glutinosa n. 6 Salix purpurea n. 48 Salix eleagnos n. 20</p> <p>FAS - Fascia arbustiva spondale n. 1: Salix purpurea n. 58 Salix eleagnos n. 18</p>	<p>AREA 22</p> <p>FAS - Fascia arbustiva spondale n. 1: Salix purpurea n. 58 Salix eleagnos n. 18</p>	<p>AREA 23</p> <p>SP - Semina a spaglio mq 2541</p> <p>GA1 - Gruppo arbustivo 1 n. 22: Crataegus monogyna n. 44 Prunus spinosa n. 44 Rhamnus alaternus n. 66 Spartium junceum n. 66 Phillyrea latifolia n. 44</p>	<p>AREA 24</p> <p>SP - Semina a spaglio mq 1786</p> <p>GA1 - Gruppo arbustivo 1 n. 20: Crataegus monogyna n. 40 Prunus spinosa n. 40 Rhamnus alaternus n. 60 Spartium junceum n. 60 Phillyrea latifolia n. 40</p>
--	--	--	--	--	--	---	--	--	--