








legenda

PUNTI DI MONITORAGGIO

- RU-CF-01  Rumore CF
- RU-TR-01  Rumore TR
- ATM-01  Atmosfera
- SU-01  Acque superficiali
- SO-01  Acque sotterranee
- SUO-01  Suolo
- PA-01  Paesaggio

-  Aree di cantiere
-  Percorsi dei mezzi di cantiere su viabilità ordinaria
-  Accesso all'area di cantiere/viabilità in ambito cantiere

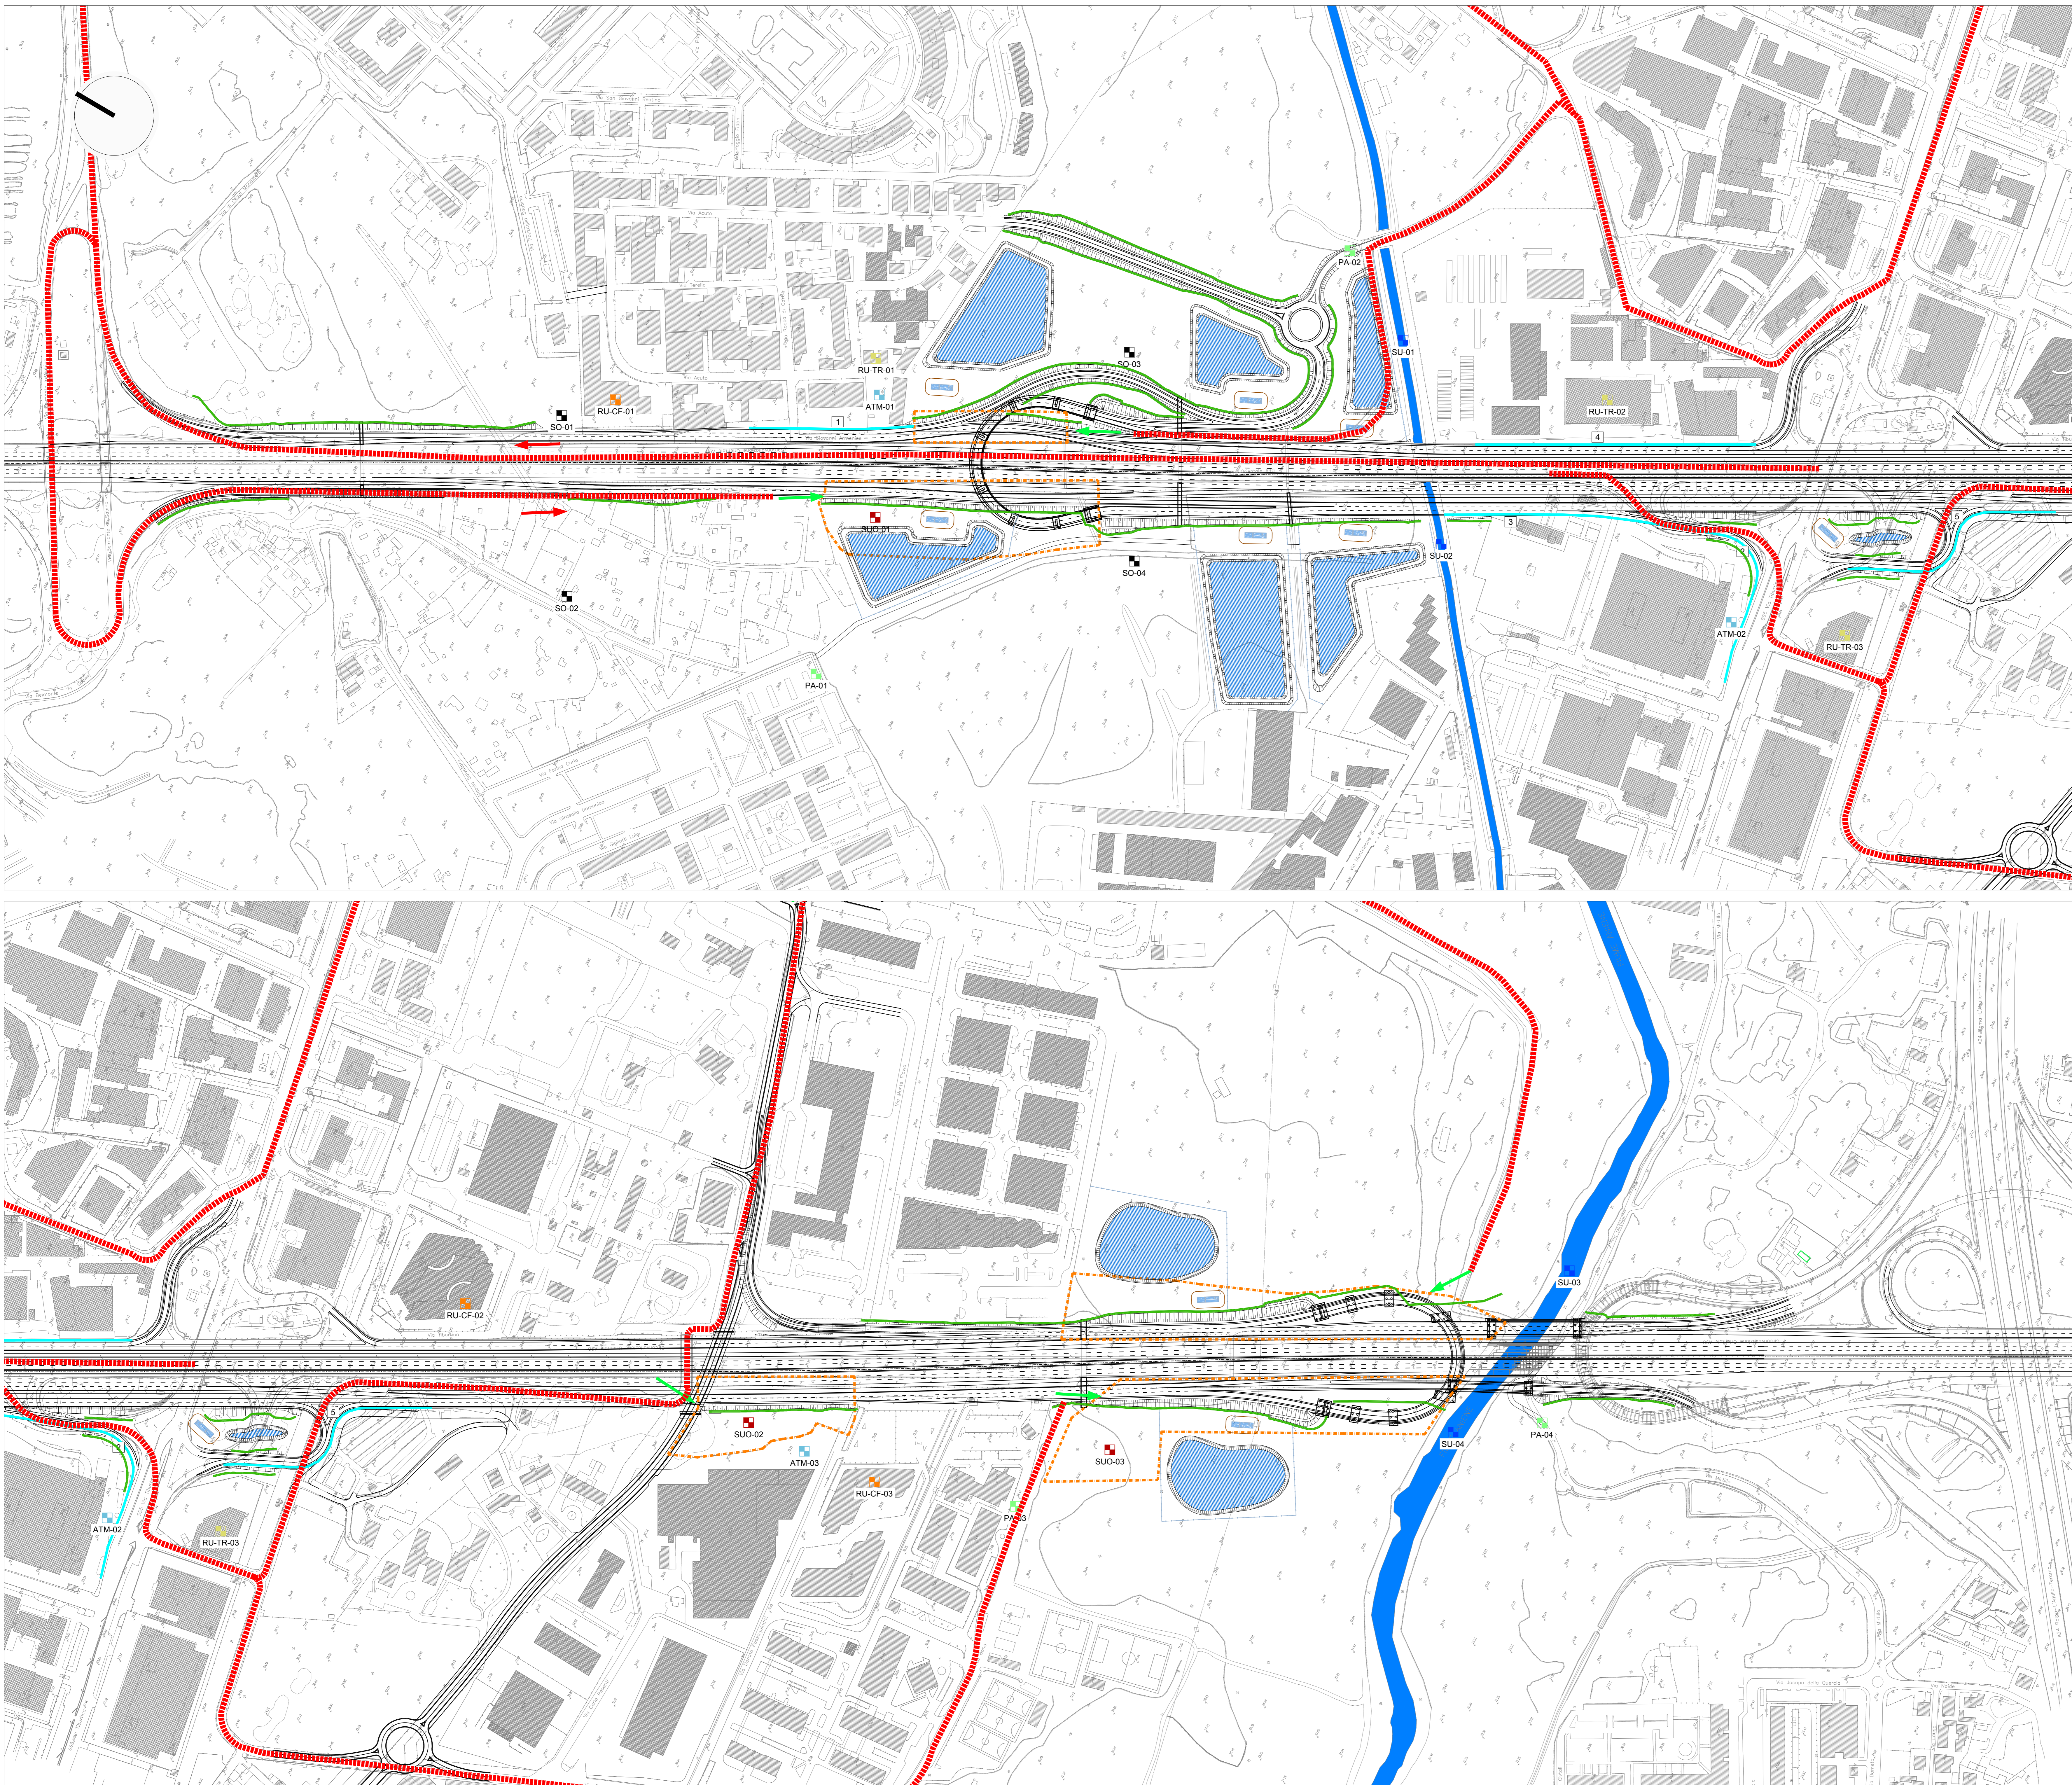

A90 Svincolo Tiburtina
Intervento di potenziamento dallo svincolo
"Centrale del Latte" allo svincolo A24
2ª fase funzionale

PROGETTO DEFINITIVO cod RM 105

PROGETTAZIONE: R.T.I.: PROGIN S.p.A. (capogruppo mandataria)
CREW Cremonesi Workshop S.r.l. - TECNOSISTEM S.p.A
ART Risorse Ambiente Territorio S.r.l. - ECOPLAME S.r.l.

RESPONSABILE INTEGRAZIONE PRESTAZIONI SPECIALISTICHE: Dot. Ing. Antonio GRIMALDI (ProgIn S.p.A.)	CARICOFULCRUM MANDATARIA: PROGIN S.p.A.	PROGETTISTA FIRMATARIO: Dot. Ing. Lorenzo INFANTE (ProgIn S.p.A.) Onere Ing. Ing. perizia della Provincia di Salerno n. 344	Direttore Tecnico: Dot. Ing. Lorenzo Infante
RESPONSABILE STUDIO IMPATTO AMBIENTALE: Dot. Arch. Salvatore SCORPETTA (ProgIn S.p.A.)	MANDANTI: IL GEOLOGO: Dot. Geol. Giovanni CARRA (ART Ambiente Risorse e Territorio S.r.l.) Onere del Geol. Risorse Enviro Risparmio n. 542 A	IL COORDINATORE PER LA SICUREZZA IN FASE DI PROGETTAZIONE: Dot. Ing. Michele Curiale (ProgIn S.p.A.)	Direttore Tecnico: Dot. Arch. Claudio TURRINI
VISTO: IL RESPONSABILE DEL PROCEDIMENTO: Dot. Ing. Achille DEVOTFRANCESCHI	art Direttore Tecnico: Dot. Ing. Ivano PRESIA	TECNOSISTEM Direttore Tecnico: Dot. Ing. Andrea AVETA	ECOPLAME Direttore Tecnico: Dot. Arch. Pasquale PISANO

INTERVENTI DI INSERIMENTO PAESAGGISTICO E AMBIENTALE

Planimetria ubicazione punti di monitoraggio ambientale

CODICE PROGETTO	NOME FILE	REVISIONE	SCALA:
DP RM105 D20	T00M00MOA P L01	B	1:2000
B	Revisione a seguito istruttoria Anas	Ottobre 2021	ECOPLAME ECOPLAME P. Pisano
A	Prima emissione	Giugno 2021	ECOPLAME ECOPLAME P. Pisano
REV.	DESCRIZIONE	DATA	REDATTO VERIFICATO APPROVATO