LEGENDA

- Alternativa 3
- Progetto primo stralcio funzionale
- Asse PRUSST

L'ALTERNATIVA 3 PREVEDE DUE CORSIE LUNGO L'INTERA ESTENSIONE DELLE COMPLANARI.

AREE DI CARATTERIZZAZIONE DELLA SOLUZIONE ALTERNATIVA

1. Rampa di connessione tra complanare interna e svincolo A24

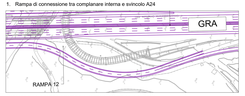

Passaggio della rampa esterno al viadotto di ritorno dello svincolo

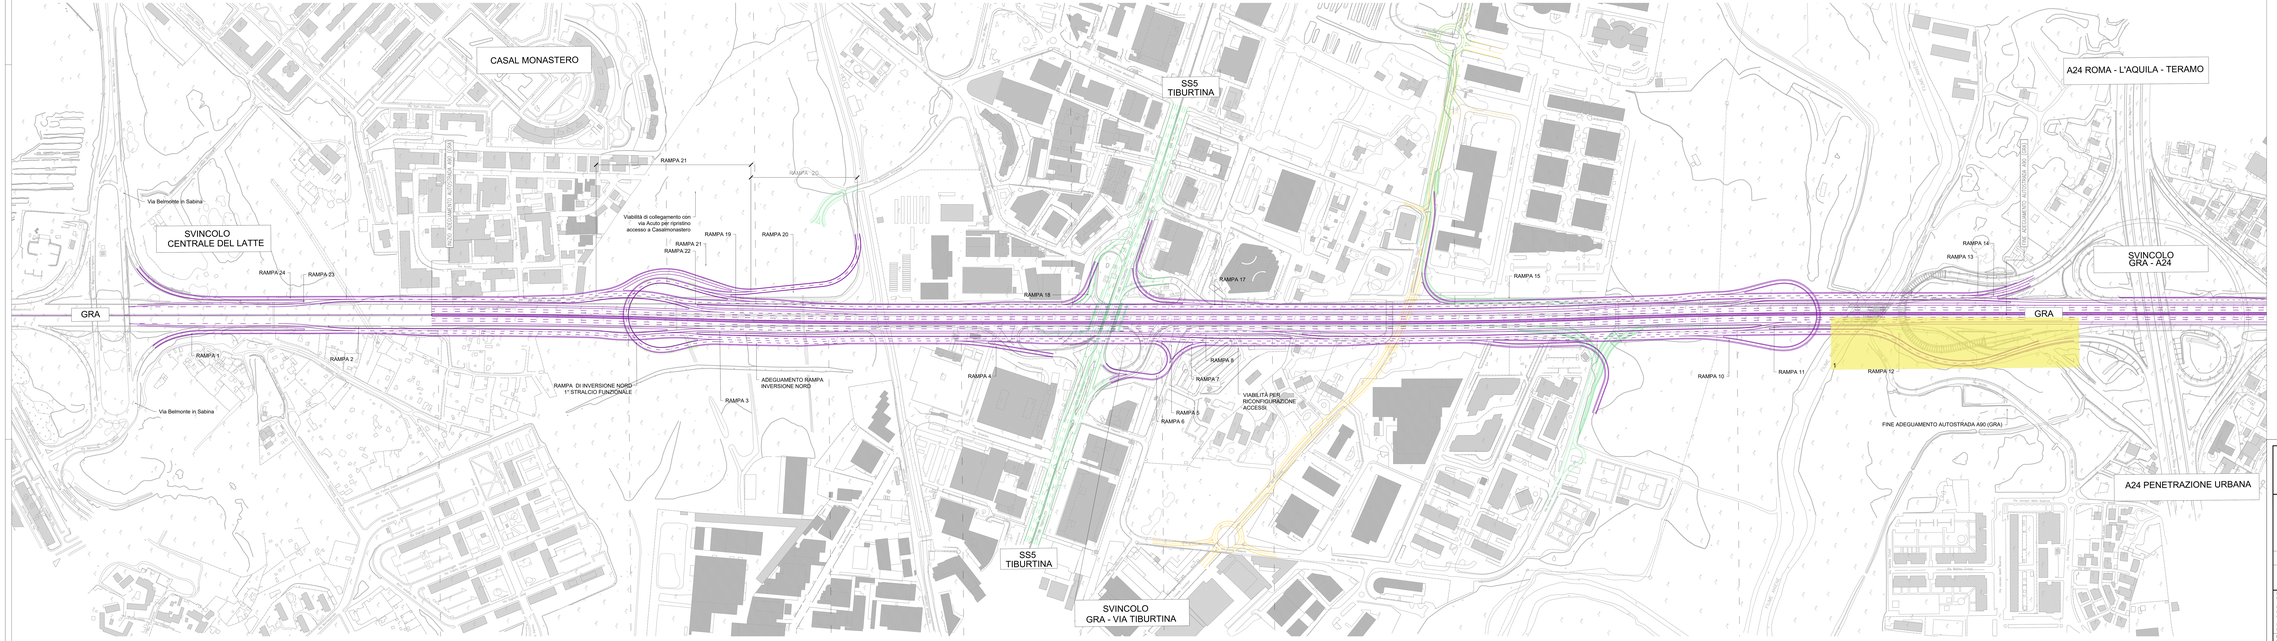

anas — Direzione Progettazione e Realizzazione Lavori

A90 GRANDE RACCORDO ANULARE DI ROMA (G.R.A.)
Intervento di potenziamento dello svincolo Tiburtina
1° stralcio funzionale (RM02)

Svincolo Tiburtina: Intervento di potenziamento dallo svincolo "Centrale del Latte" allo svincolo A24
2° fase funzionale (RM105)

PROGETTO DEFINITIVO

CODICE RM 105

PROGETTAZIONE: R.T.I.: PROGIN S.p.A. (capogruppo mandataria)
CREW Cremonesi Workshop S.r.l - TECNOSISTEM S.p.A
ART Risorse Ambiente Territorio S.r.l - ECOPLAME S.r.l.

RESPONSABILE INTEGRAZIONE PRESTAZIONI: Dott. Ing. Antonio GRANILO (Progin S.p.A.)

PROGETTISTA INCARICATO: Dott. Ing. Lorenzo INFANTE (Progin S.p.A.)
Ordine degli Ingegneri della Provincia di Salerno n. 3948

RESPONSABILE STUDIO IMPATTO AMBIENTALE: Dott. Arch. Salvatore SCOPETTA (Progin S.p.A.)
Ordine degli Architetti di Roma n. 12345

Dott. Geol. Giovanni CARRAJANT Ambiente Risorse e Territorio S.r.l.
Ordine dei Geologi Regione Emilia Romagna n. 445 A

IL COORDINATORE PER LA SICUREZZA IN FASE DI PROGETTAZIONE: Dott. Ing. Michele Curtale (Progin S.p.A.)

VISTO IL RESPONSABILE DEL PROCEDIMENTO: Dott. Ing. Achille DEVOTOFRANCESCHI

PROTOCOLLO — DATA

IL CAPOGRUPPO MANDATARIA: PROGIN S.p.A. — Direttore Tecnico: Dott. Ing. Lorenzo Infante

MANDANTI:
CREW — Direttore Tecnico: Dott. Arch. Claudio TURRINI
TECNOSISTEM — Direttore Tecnico: Dott. Ing. Andrea AVETA
art — Direttore Tecnico: Dott. Ing. Ivo FRESTA
ECOPLAME — Direttore Tecnico: Dott. Arch. Pasquale PISANO

STUDIO DI IMPATTO AMBIENTALE
PARTE PROGETTUALE
ALTERNATIVA 3 - PLANIMETRIA

CODICE PROGETTO	NOME FILE	REVISIONE	SCALA
DP RM105 D20	CODICE ELAB. T00IIA03AMBCT03	B	1:000

REV.	DESCRIZIONE	DATA	REDATTO	VERIFICATO	APPROVATO
B	Emissione a seguito istruttoria ANAS	02/2021	Dottoria	Scoppetta	Infante
A	Prima emissione	06/2021	Grassi	Scoppetta	Infante