


Legenda

- - - Percorsi dei mezzi di cantiere su viabilità ordinaria
- Accesso all'area di cantiere/ viabilità in ambito cantiere
- Area di cantiere e stoccaggio materiali
- Cantiere Base
- Cantiere Operativo
- Presidio idraulico
- Bacino di laminazione e dispersione in terra
- Bacino di laminazione e dispersione in c.a.

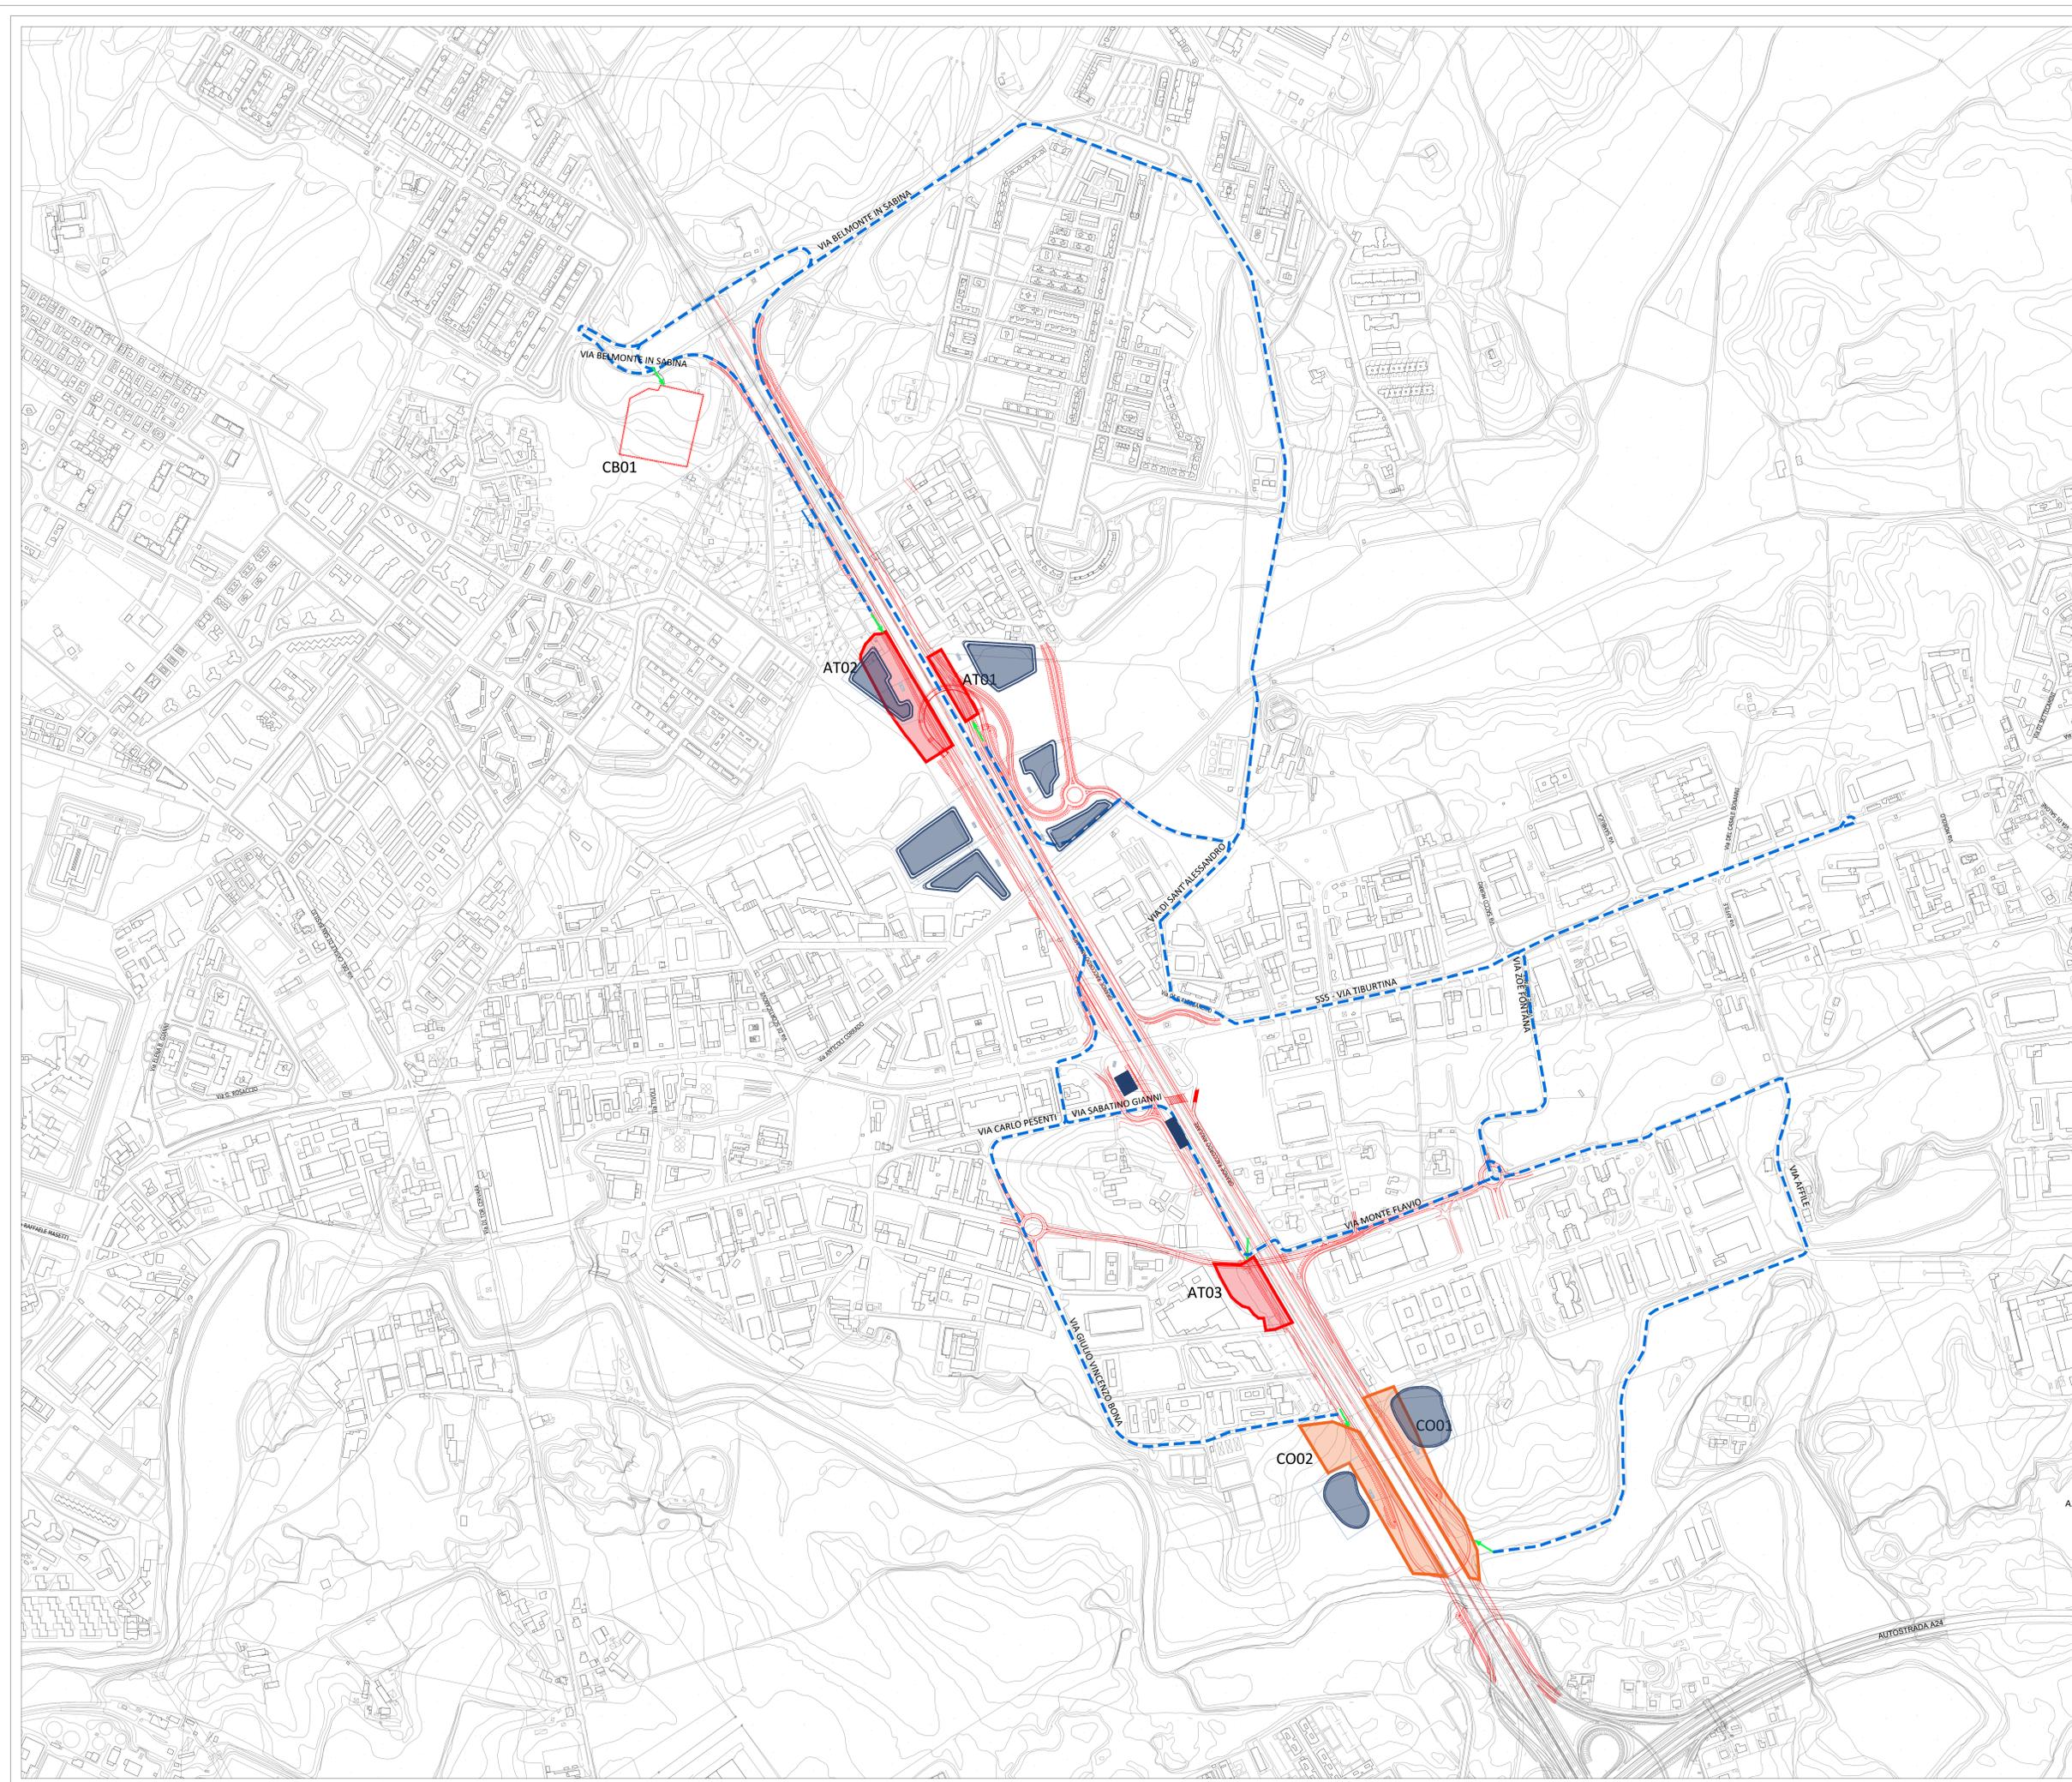



anas Direzione Progettazione e Realizzazione Lavori

A90 GRANDE RACCORDO ANULARE DI ROMA (G.R.A.)
Intervento di potenziamento dello svincolo Tiburtina
1° stralcio funzionale (RM62)

Svincolo Tiburtina: Intervento di potenziamento dallo svincolo "Centrale del Latte" allo svincolo A24
2° fase funzionale (RM105)

PROGETTO DEFINITIVO cod RM 105

PROGETTAZIONE: R.T.I.: PROGIN S.p.A. (capogruppo mandataria)
CREW Cremonesi Workshop S.r.l. - TECNOSISTEM S.p.A.
ART Risorse Ambiente Territorio S.r.l. - ECOPLAME S.r.l.

<p>RESPONSABILE INTEGRAZIONI PRESTAZIONI SPECIALISTICHE: Dot. Ing. Antonio GRIMALDI (Progin S.p.A.)</p> <p>PROGETTISTA FIRMATARIO: Dot. Ing. Lorenzo INFANTE (Progin S.p.A.) Ordine degli Ingegneri della Provincia di Salerno n. 3445</p> <p>RESPONSABILE STUDIO IMPATTO AMBIENTALE: Dot. Arch. Salvatore SCOPETTA (Progin S.p.A.)</p> <p>IL GEOLOGO: Dot. Geol. Giovanni CARRA (ART Ambiente Risorse e Territorio S.r.l.) Ordine dei Geologi Regione Lazio n. 103/A</p> <p>IL COORDINATORE PER LA SICUREZZA IN FASE DI PROGETTAZIONE: Dot. Ing. Michele Curiale (Progin S.p.A.)</p> <p>VISTO IL RESPONSABILE DEL PROCEDIMENTO: Dot. Ing. Achille DEVOTTOFRANCESCHI</p> <p>PROTOCOLLO DATA _____ 20__</p>	<p>CAPOGRUPPO MANDATARIA: PROGIN S.p.A. DIRETTORE TECNICO: Dot. Ing. Lorenzo Infante</p> <p>MANDANTI:   DIRETTORE TECNICO: Dot. Arch. Claudio TURRINI DIRETTORE TECNICO: Dot. Arch. Andrea AVETA</p> <p>  DIRETTORE TECNICO: Dot. Ing. Ivano FRESIA DIRETTORE TECNICO: Dot. Arch. Pasquale PISANO</p>
--	---

STUDIO DI IMPATTO AMBIENTALE
PARTE PROGETTUALE
UBICAZIONE AREE DI CANTIERE E VIABILITA' DI SERVIZIO

CODICE PROGETTO	NOME FILE	REVISIONE	SCALA:
DPI RM105 D20	ELAB: T001A03AMBCT09	C	1:4000

REV.	DESCRIZIONE	DATA	REDATTO	VERIFICATO	APPROVATO
C	Emissione a seguito istruttoria ANAS	11/2021	Diferia	Scopetta	Infante
B	Emissione a seguito istruttoria ANAS	10/2021	Diferia	Scopetta	Infante
A	Prima emissione	06/2021	Diferia	Scopetta	L. Infante