
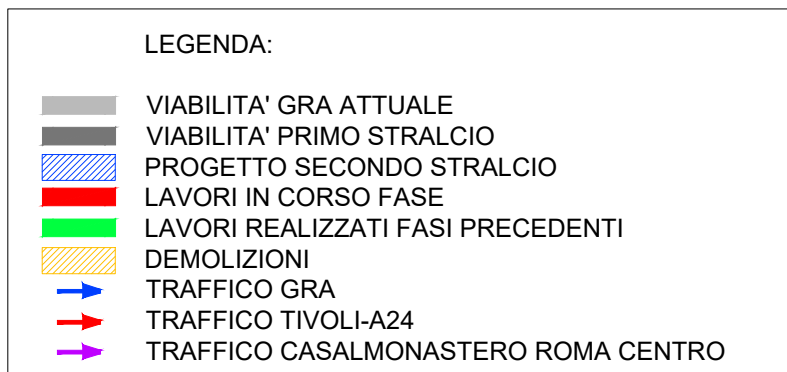



FASE 01

COMPLANARE ESTERNA

 


FASE 02


FASE 02: Realizzazione dei tratti di complanare esterna e relative opere non interferenti con la carreggiata esterna del GRA

 

FASE 03

FASE 03: Realizzazione della sede del Gra lato carreggiata interna con ammorsamento alla sede attuale

 

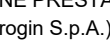 Direzione Progettazione e Realizzazione Lavori	
A90 GRANDE RACCORDO ANULARE DI ROMA (G.R.A.) Intervento di potenziamento dello svincolo Tiburtina 1° staffa funzionale (RM62)	
Svincolo Tiburtina: Intervento di potenziamento dallo svincolo "Centrale del Latte" allo svincolo A24 2° staffa funzionale (RM105)	
PROGETTO DEFINITIVO	
CORR. 105	
PROGETTAZIONE: R.T.I.: PROGIN S.p.A. (capogruppo mandataria) ART Cremonesi Workshop S.r.l. - TECNOSTUDIO S.p.A CRF Risorse Ambientali Territorio S.r.l. - ECOPLANE S.p.A	
RESPONSABILI DELL'INTERPRETAZIONE PROGETTO DEFINITIVO  PROGETTISTA FIRMASTO: Dott. Ing. LUISINO IMPIREDO (Firma S.p.A.) Disegn. Ing. Roberto De Santis e Antonio M. Lelli  RESPONSABILE STUDIO REDATTO AMBITUALE Dott. Ing. Giancarlo ZAPPALÀ (Firma S.p.A.)	
A.6.00.00 Dis. (Aut. Min. Scelte) GABRIELLA ANTONIO (Riscossa in Tribunale S.1/2) 
C.00.00.00 VOTO PER LA SCELTA IN FASE DI PROGETTAZIONE Dis. Ing. MANUELA CHIAVA (Firma S.p.A.)	
1° LAVORO DEL RESPONSABILE DEL PROCESSIONO Dis. Ing. ANTONIO DE VITTORIS (C.F. 00000000000)	
PROTOCOLLO DATA _____	Disegn. Tecnico Dis. Ing. PIETRO
STUDIO DI IMPATTO AMBIENTALE PARTE PROGETTUALE CANTIERIZZAZIONE - FASI ESECUTIVE - Il fase funzionale - Tav. 1 di 2	
CODICE PRODOTTO DPI RM105 D20	CODICE FOGLIO TDD1A03AMBCT10
REVISIONE B	REVISIONE B
SOCA 1	SOCA 1
A Emissione a seguito istruttoria ANAS	
B Prima approvazione	
REC. DESCRIZIONE	DATA REDATTO VERIFICATO APPROVATO