


VEGETAZIONE	TIPOLOGIE di IMPIANTO	CARATTERISTICHE delle PIANTE	SPECIE UTILIZZATE		PATTERN d'IMPIANTO
			arborea	erbacee	
MESOFILIA	P	Idrosemina con mulch			
	S	Siepe arbustiva	ARBUSTI in VASO DA 20 cm DI DIAMETRO	Quercia robur Carpinus betulus Cornus alba Cotoneaster Corylus avellana Ligustrum vulgare Rosa gallica Rosa canina Rosa rugosa Rosa blanda Rosa moyata Rosa rugosa Rosa blanda	
	M	Macchia boscata mesofila	ARBUSTI in VASO DA 20 cm DI DIAMETRO ALBERI in ZOLLA CON CIRCONFERENZA FUSTO 18-25 cm	Quercia robur Carpinus betulus Cornus alba Cotoneaster Corylus avellana Ligustrum vulgare Rosa gallica Rosa canina Rosa rugosa Rosa blanda Rosa moyata Rosa rugosa Rosa blanda	
	Fp	Filare arboreo	ALBERI in ZOLLA CON CIRCONFERENZA FUSTO 20 - 25 cm	Fraxinus excelsior Acer	
	Fc	Filare arboreo	ALBERI in ZOLLA CON CIRCONFERENZA FUSTO 20 - 25 cm	Platanus hispanica	
ES. URBANILE	R	Macchia ripariale	ARBUSTI in VASO DA 20 cm DI DIAMETRO ALBERI in ZOLLA CON CIRCONFERENZA FUSTO 18-25 cm	Salix caprea Salix viminalis Salix purpurea Salix alba Salix glauca Salix purpurea Salix alba Salix glauca Salix purpurea Salix alba Salix glauca	
SAVANA	C	Ripristino aree di cantiere			

INTERVENTI DI MITIGAZIONE ACUSTICA
Barriero antirumore (h = 4 m)

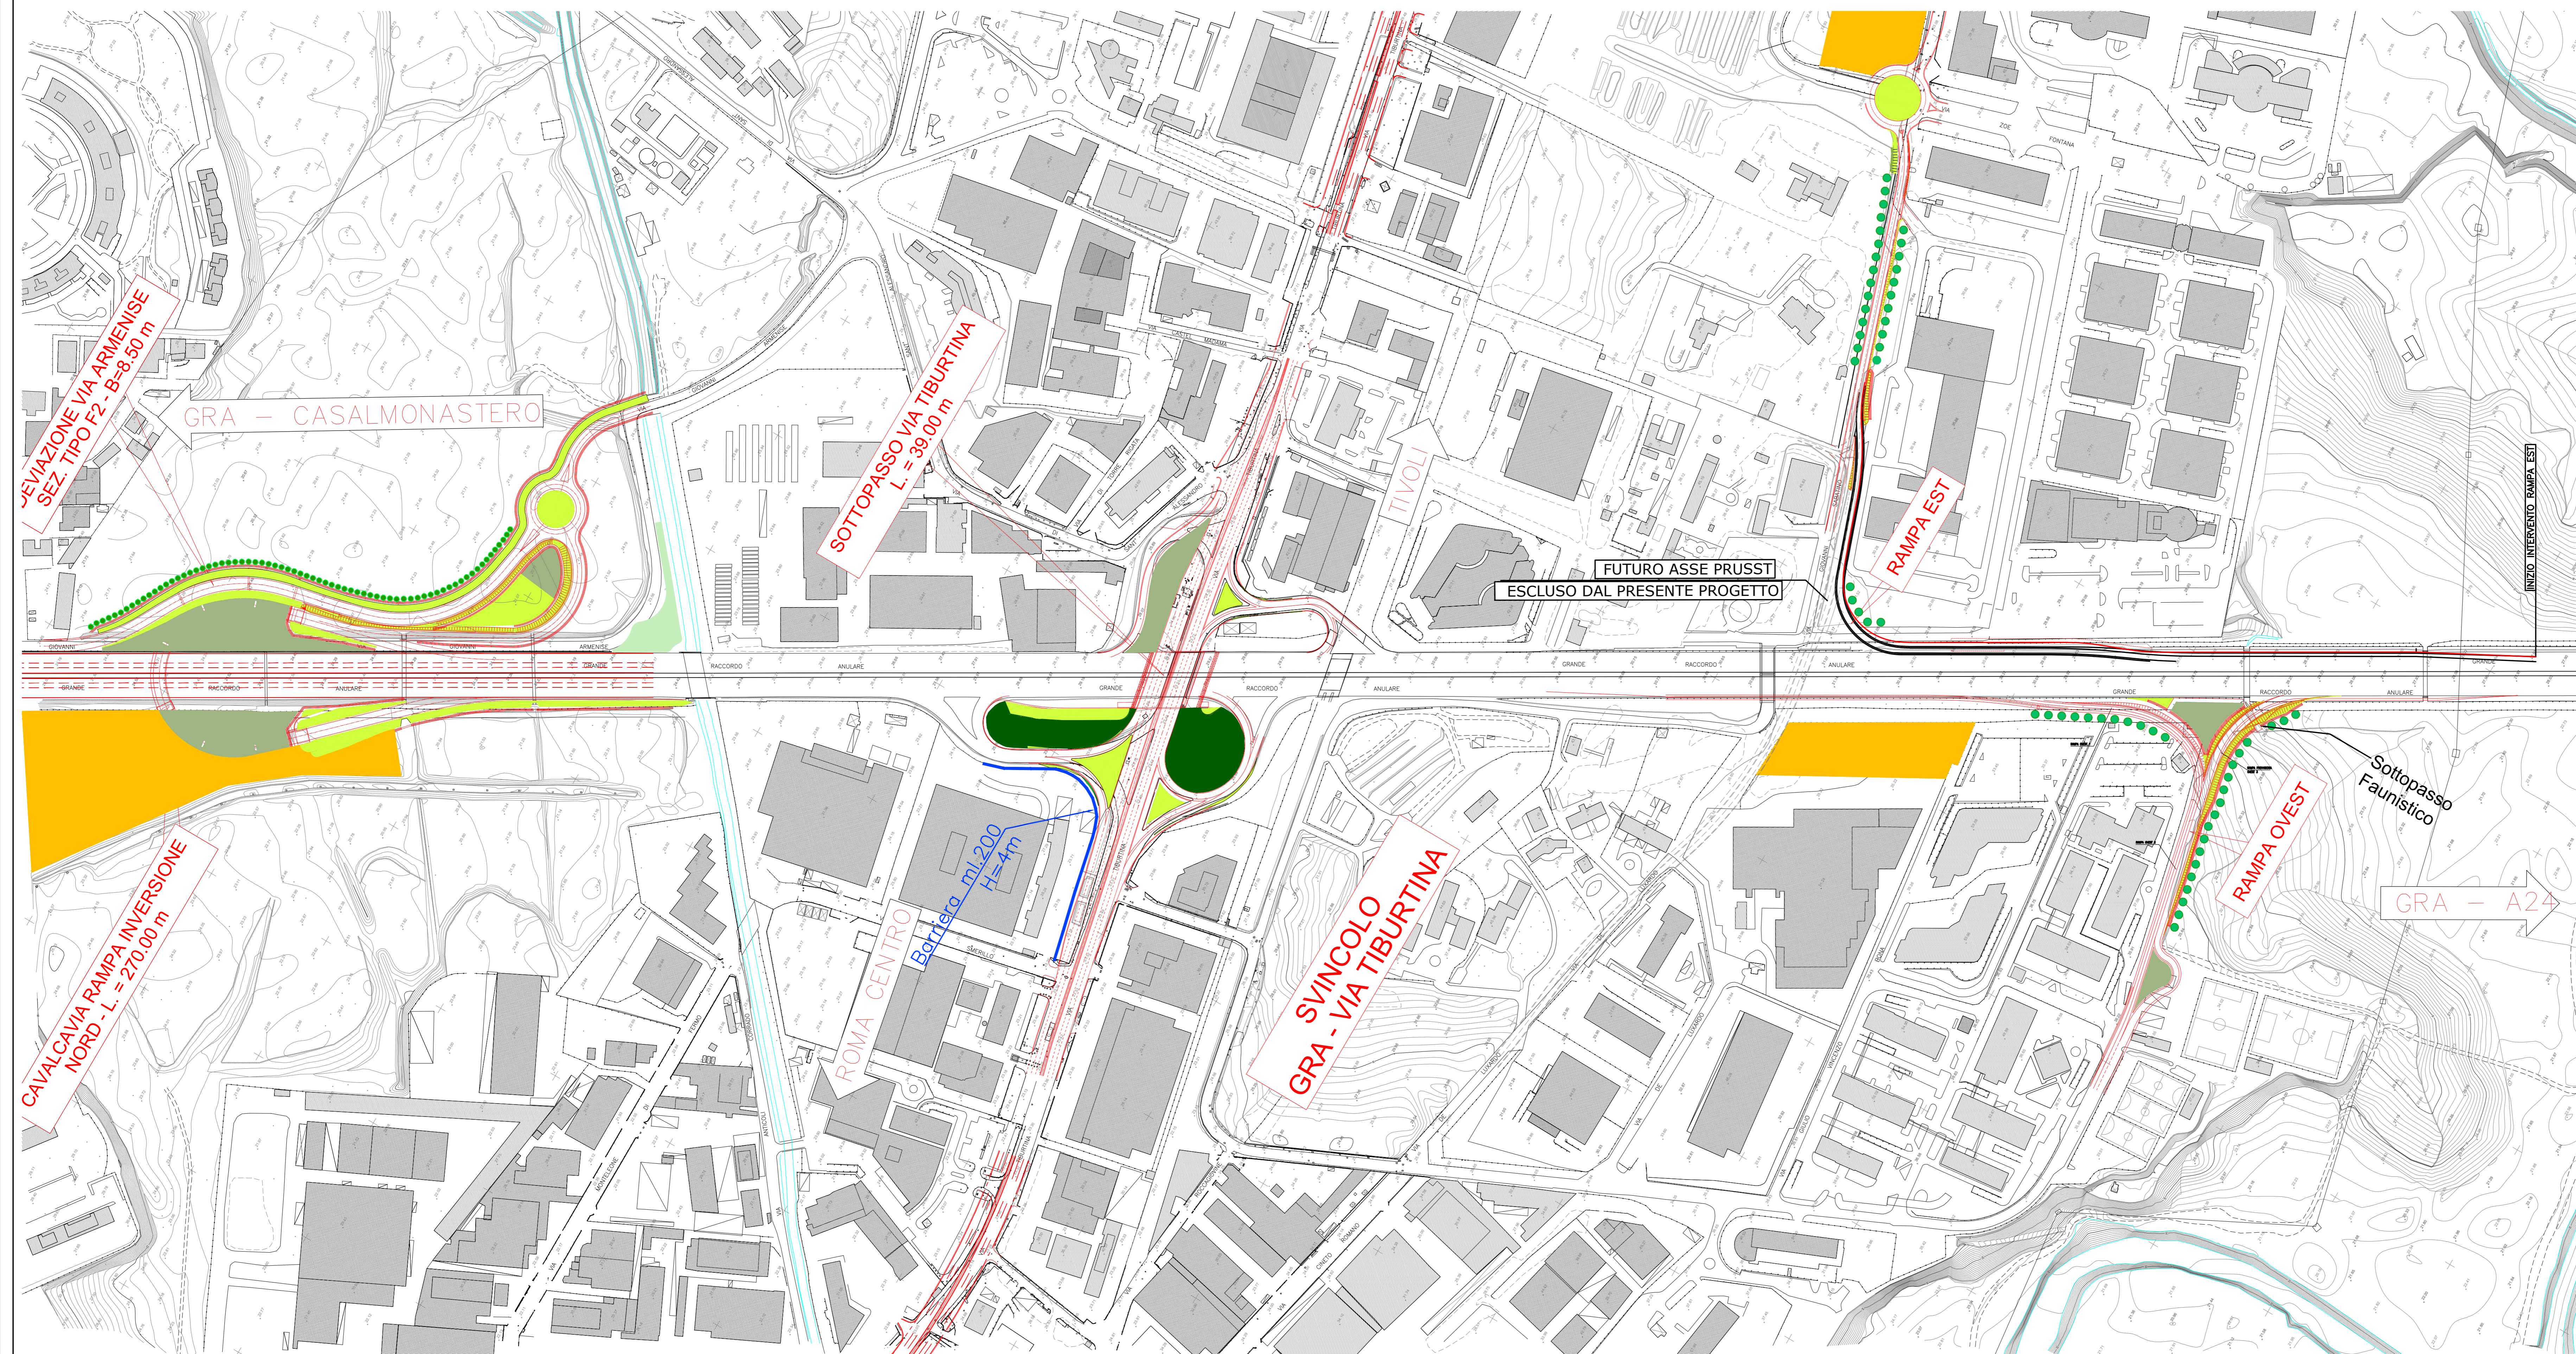

anas Direzione Progettazione e Realizzazione Lavori

A90 GRANDE RACCORDO ANULARE DI ROMA (G.R.A.)
Intervento di potenziamento dello svincolo Tiburtina
1° stralcio funzionale (RM62)

Svincolo Tiburtina: Intervento di potenziamento dallo svincolo "Centrale del Latte" allo svincolo A24
2° fase funzionale (RM105)

PROGETTO DEFINITIVO cod RM 105

PROGETTAZIONE: R.T.I.: PROGIN S.p.A. (capogruppo mandataria)
CREW Cremonesi Workshop S.r.l. - TECNOSISTEM S.p.A.
ART Risorse Ambiente Territorio S.r.l. - ECOPLAME S.r.l.

RESPONSABILE INTEGRAZIONI PRESTAZIONI SPECIALISTICHE:
Dot. Ing. Antonio GRIMALDI (Progin S.p.A.)

PROGETTISTA FIRMATARIO:
Dot. Ing. Lorenzo INFANTE (Progin S.p.A.)
Ordine degli Ingegneri della Provincia di Salerno n. 3445

RESPONSABILE STUDIO IMPATTO AMBIENTALE:
Dot. Arch. Salvatore SCOPETTA (Progin S.p.A.)

IL GEOLOGO:
Dot. Geol. Giovanni CARRA (ART Ambiente Risorse e Territorio S.r.l.)
Ordine dei Geologi Regione Lazio n. 163 A

IL COORDINATORE PER LA SICUREZZA IN FASE DI PROGETTAZIONE:
Dot. Ing. Michele CURIALE (Progin S.p.A.)

CAPOGRUPPO MANDATARIA:
PROGIN S.p.A. Direttore Tecnico: Dot. Ing. Lorenzo Infante

MANDANTIS:
CREW S.p.A. Direttore Tecnico: Dot. Arch. Claudio TURRINI
TECNOSISTEM S.p.A. Direttore Tecnico: Dot. Ing. Andrea AVETA

ART S.p.A. Direttore Tecnico: Dot. Arch. Ivano FRESIA
ECOPLAME S.p.A. Direttore Tecnico: Dot. Arch. Pasquale PISANO

VISTO: IL RESPONSABILE DEL PROCEDIMENTO:
Dot. Ing. Achille DEVOTOFRANCESCO

PROTOCOLLO DATA 20...

STUDIO DI IMPATTO AMBIENTALE
PARTE PROGETTUALE - PRIMO STRALCIO FUNZIONALE
INTERVENTI DI INSERIMENTO AMBIENTALE E MITIGAZIONI - Planimetria degli interventi

CODICE PROGETTO	NOME FILE	REVISIONE	SCALA
DP1 RM105 D20	CODICE ELAB: T011A03AMBPL10	B	1:2000

REV.	DESCRIZIONE	DATA	REDATTO	VERIFICATO	APPROVATO
B	Emissione a seguito istruttoria ANAS	10/2021	Greco	Scoppetta	L. Infante
A	Prima emissione	06/2021	Greco	Scoppetta	L. Infante