

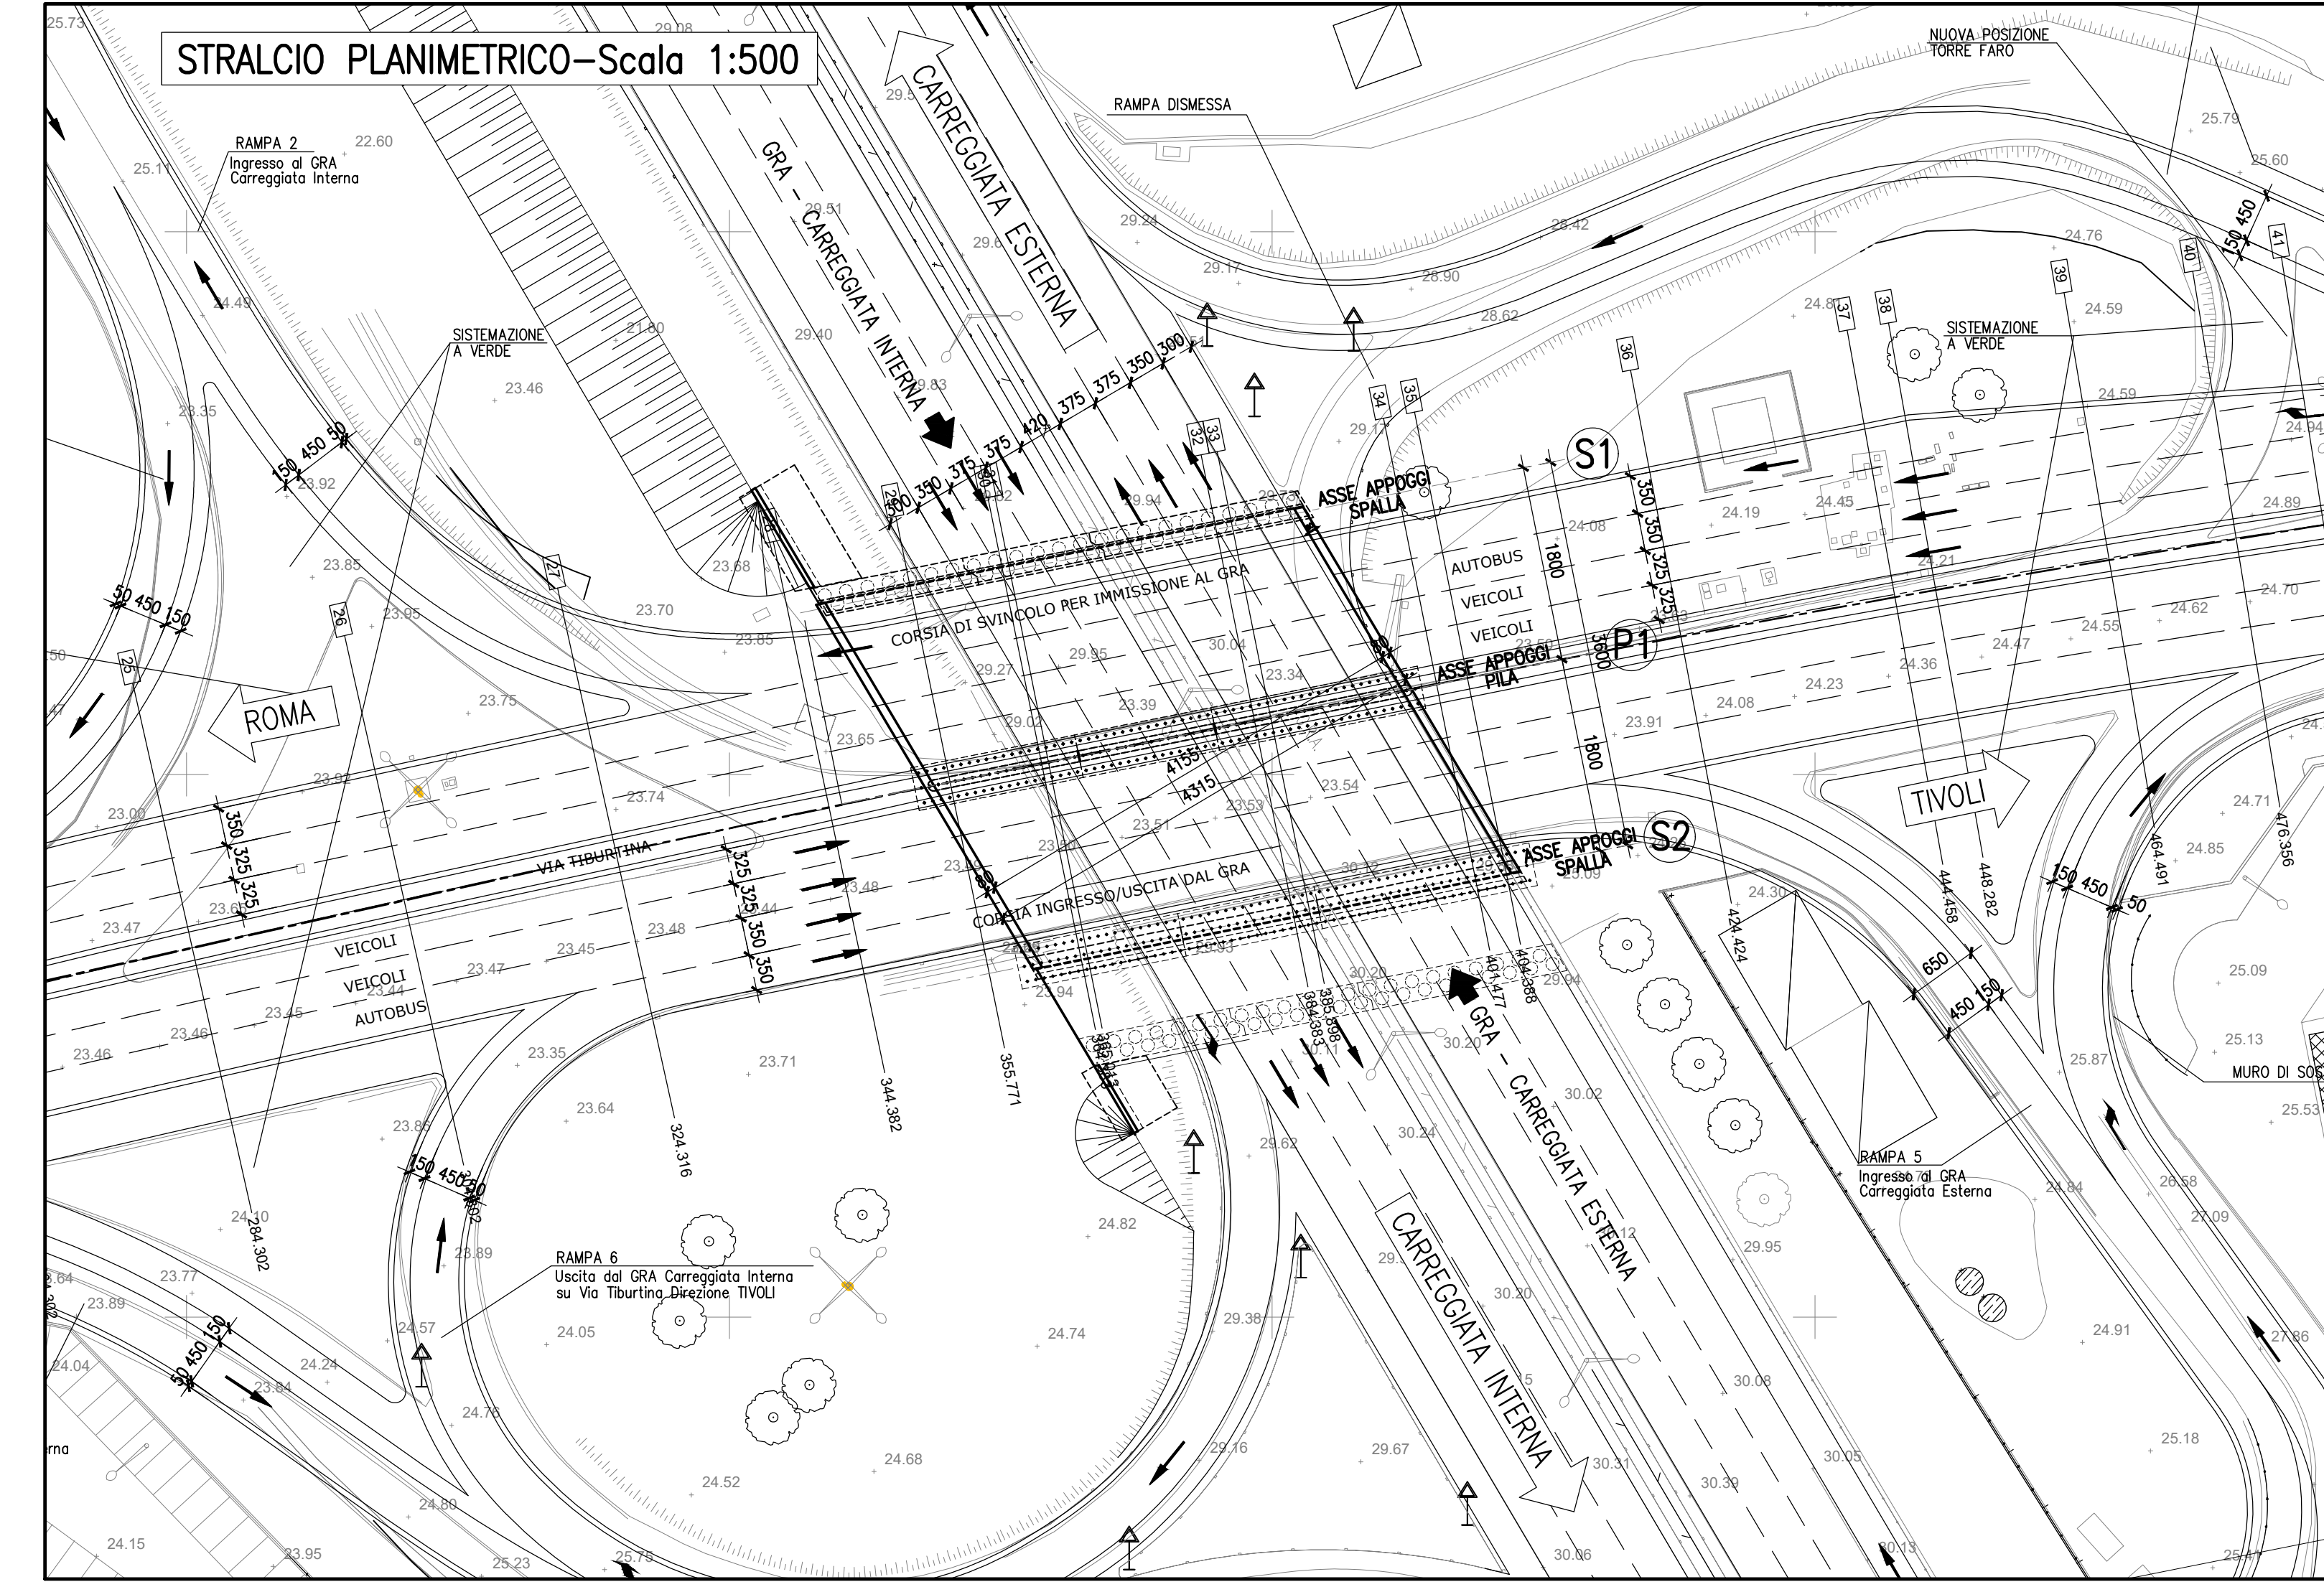



PIANTA FONDAZIONI-Scala 1:100

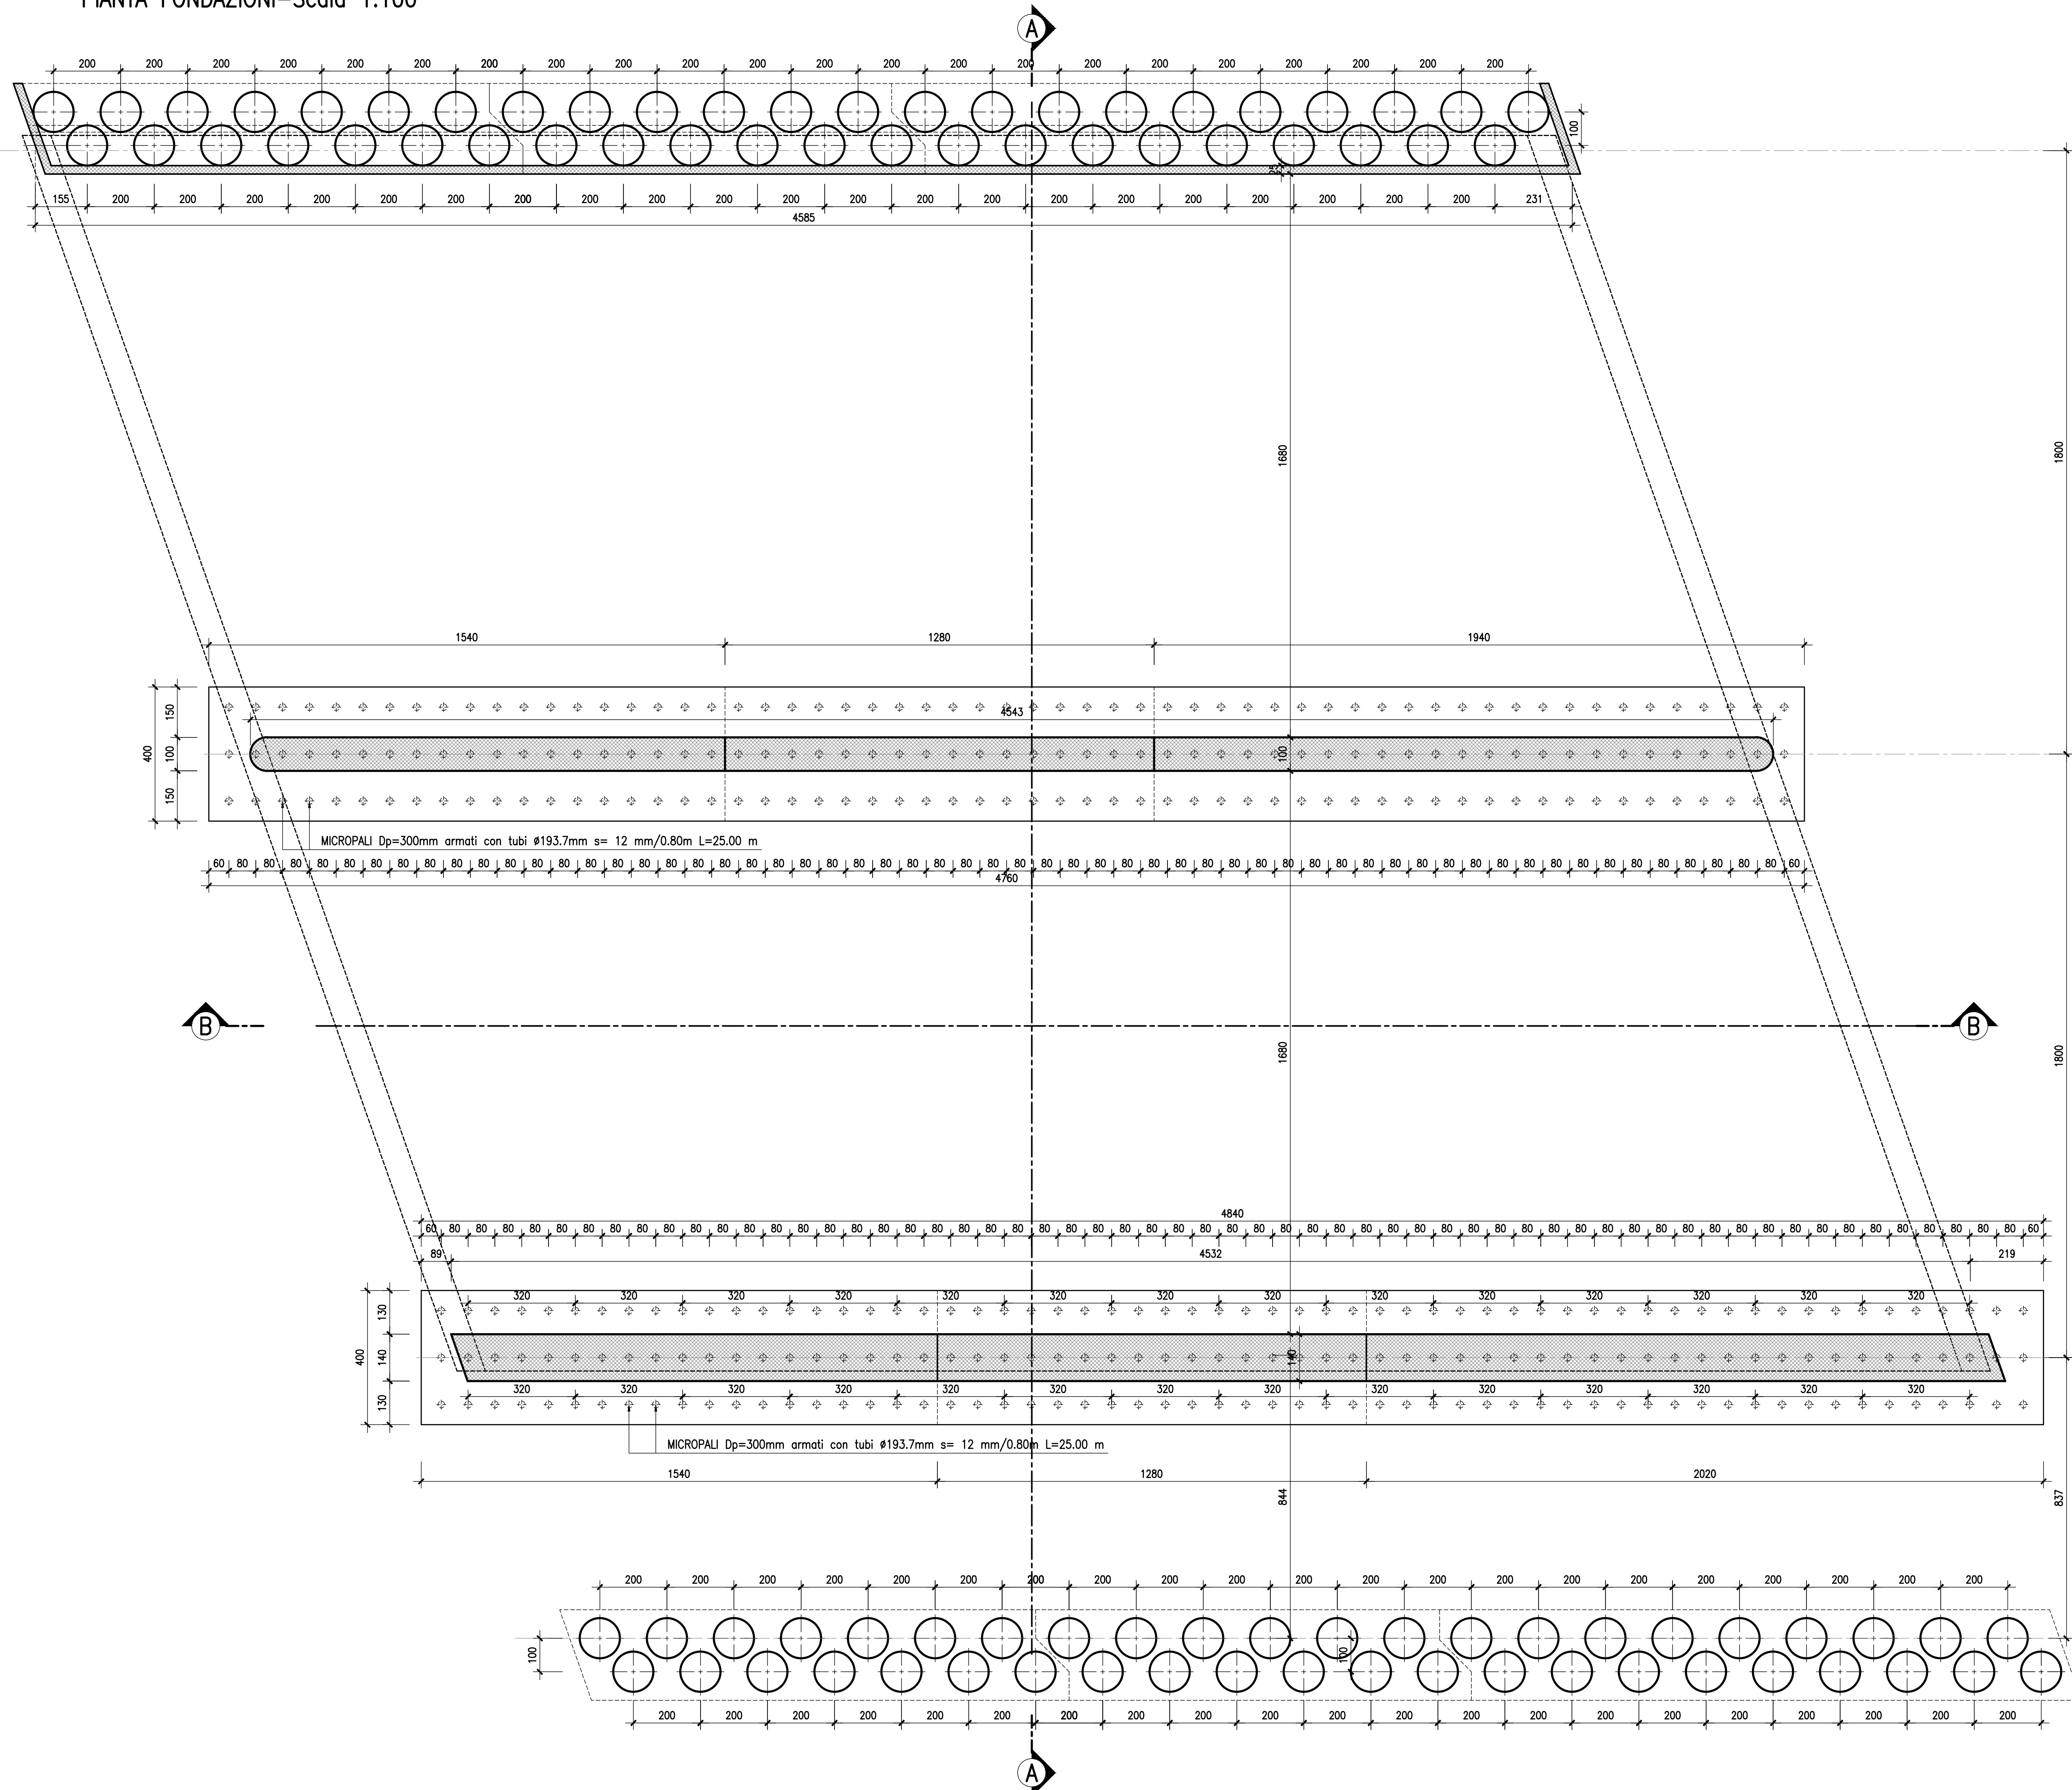

SEZIONE TRASVERSALE PARATIE PROVISORIE SU VIA TIBURTINA-Scala 1:200

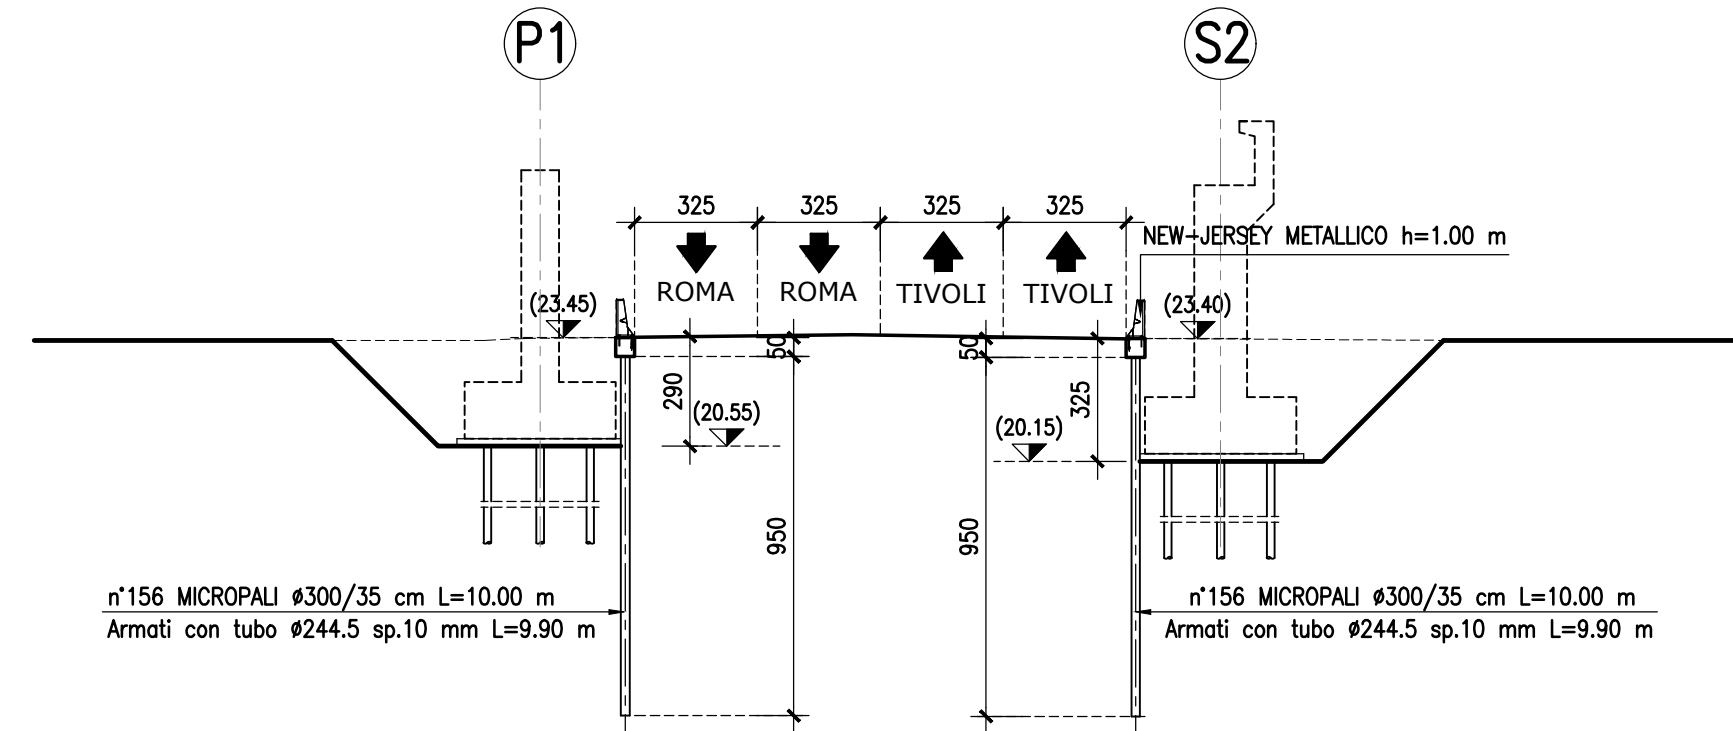

SEZIONE LONGITUDINALE PARATIE PROVISORIE SU VIA TIBURTINA-Scala 1:200

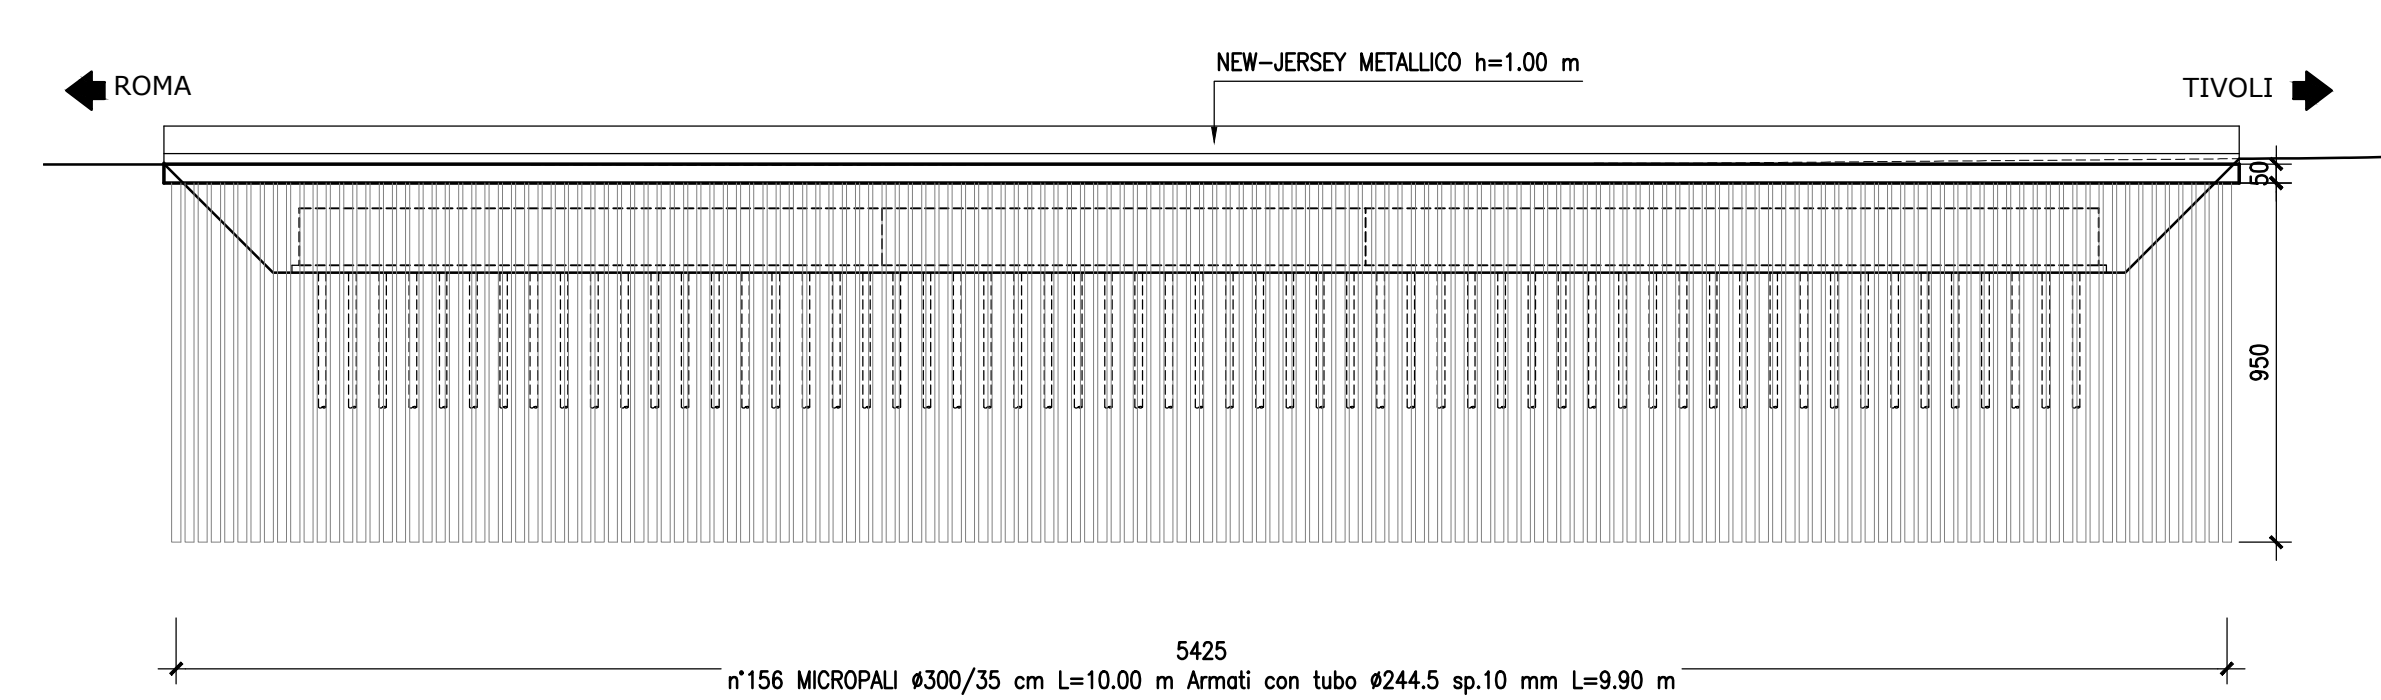

**anas** Direzione Progettazione e Realizzazione Lavori

### A90 GRANDE RACCORDO ANULARE DI ROMA (G.R.A.)

Intervento di potenziamento dello svincolo Tiburtina  
1° stralcio funzionale (RM62)

Svincolo Tiburtina: Intervento di potenziamento dallo svincolo "Centrale del Latte" allo svincolo A24  
2° fase funzionale (RM105)

#### PROGETTO DEFINITIVO

PROGETTAZIONE: R.T.I.: PROGIN S.p.A. (capogruppo mandataria)  
CREW Cremonesi Workshop S.r.l. - TECNOSISTEM S.p.A.  
ART Risorse Ambiente Territorio S.r.l. - ECOPLAME S.r.l.

RESPONSABILE INTEGRAZIONI PRESTAZIONI SPECIALISTICHE: Dot. Ing. Antonio GRIMALDI (ProgIn S.p.A.)	CAPOGRUPPO MANDATARIA: PROGIN S.p.A.	Direttore Tecnico: Dot. Ing. Lorenzo INFANTE
PROGETTISTA FIRMATARIO: Dot. Ing. Lorenzo INFANTE (ProgIn S.p.A.) Ordine degli Ingegneri della Provincia di Salerno n. 3485	MANDANTE: CREW Cremonesi Workshop S.r.l. - TECNOSISTEM S.p.A.	Direttore Tecnico: Dot. Arch. Claudio TURRINI
RESPONSABILE STUDIO IMPATTO AMBIENTALE: Dot. Arch. Salvatore SCOPPIETTA (ProgIn S.p.A.)	MANDANTE: ART Risorse Ambiente Territorio S.r.l. - ECOPLAME S.r.l.	Direttore Tecnico: Dot. Ing. Andrea AVETA
IL GEOLOGO: Dot. Geol. Giovanni CARRA (ART Risorse Ambiente e Territorio S.r.l.) Cura del Geologo Responsabile Infrastruttura n. 163 A	IL COORDINATORE PER LA SICUREZZA IN FASE DI PROGETTAZIONE: Dot. Arch. Claudio TURRINI	Direttore Tecnico: Dot. Arch. Pasquale PISANO
IL RESPONSABILE DEL PROCEDIMENTO: Dot. Ing. Achille DEVOTOFRANCESCO	PROTOCOLLO	DATA

STUDIO DI IMPATTO AMBIENTALE  
PARTE PROGETTUALE - PRIMO STRALCIO FUNZIONALE  
OPERE D'ARTE - SOTTOPASSO VIA TIBURTINA - Pianta fondazioni e sezioni

CODICE PROGETTO	NOME FILE	REVISIONE	SCALA
DP1 RM105 D20	01011A03AMB D103	B	1:100 - 1:200
B	Emissione a seguito istruttoria ANAS	10/2021	Greco Scoppetta L. Infante
A	Prima emissione	06/2021	Greco Scoppetta L. Infante
REV.	DESCRIZIONE	DATA	REDATTO VERIFICATO APPROVATO