

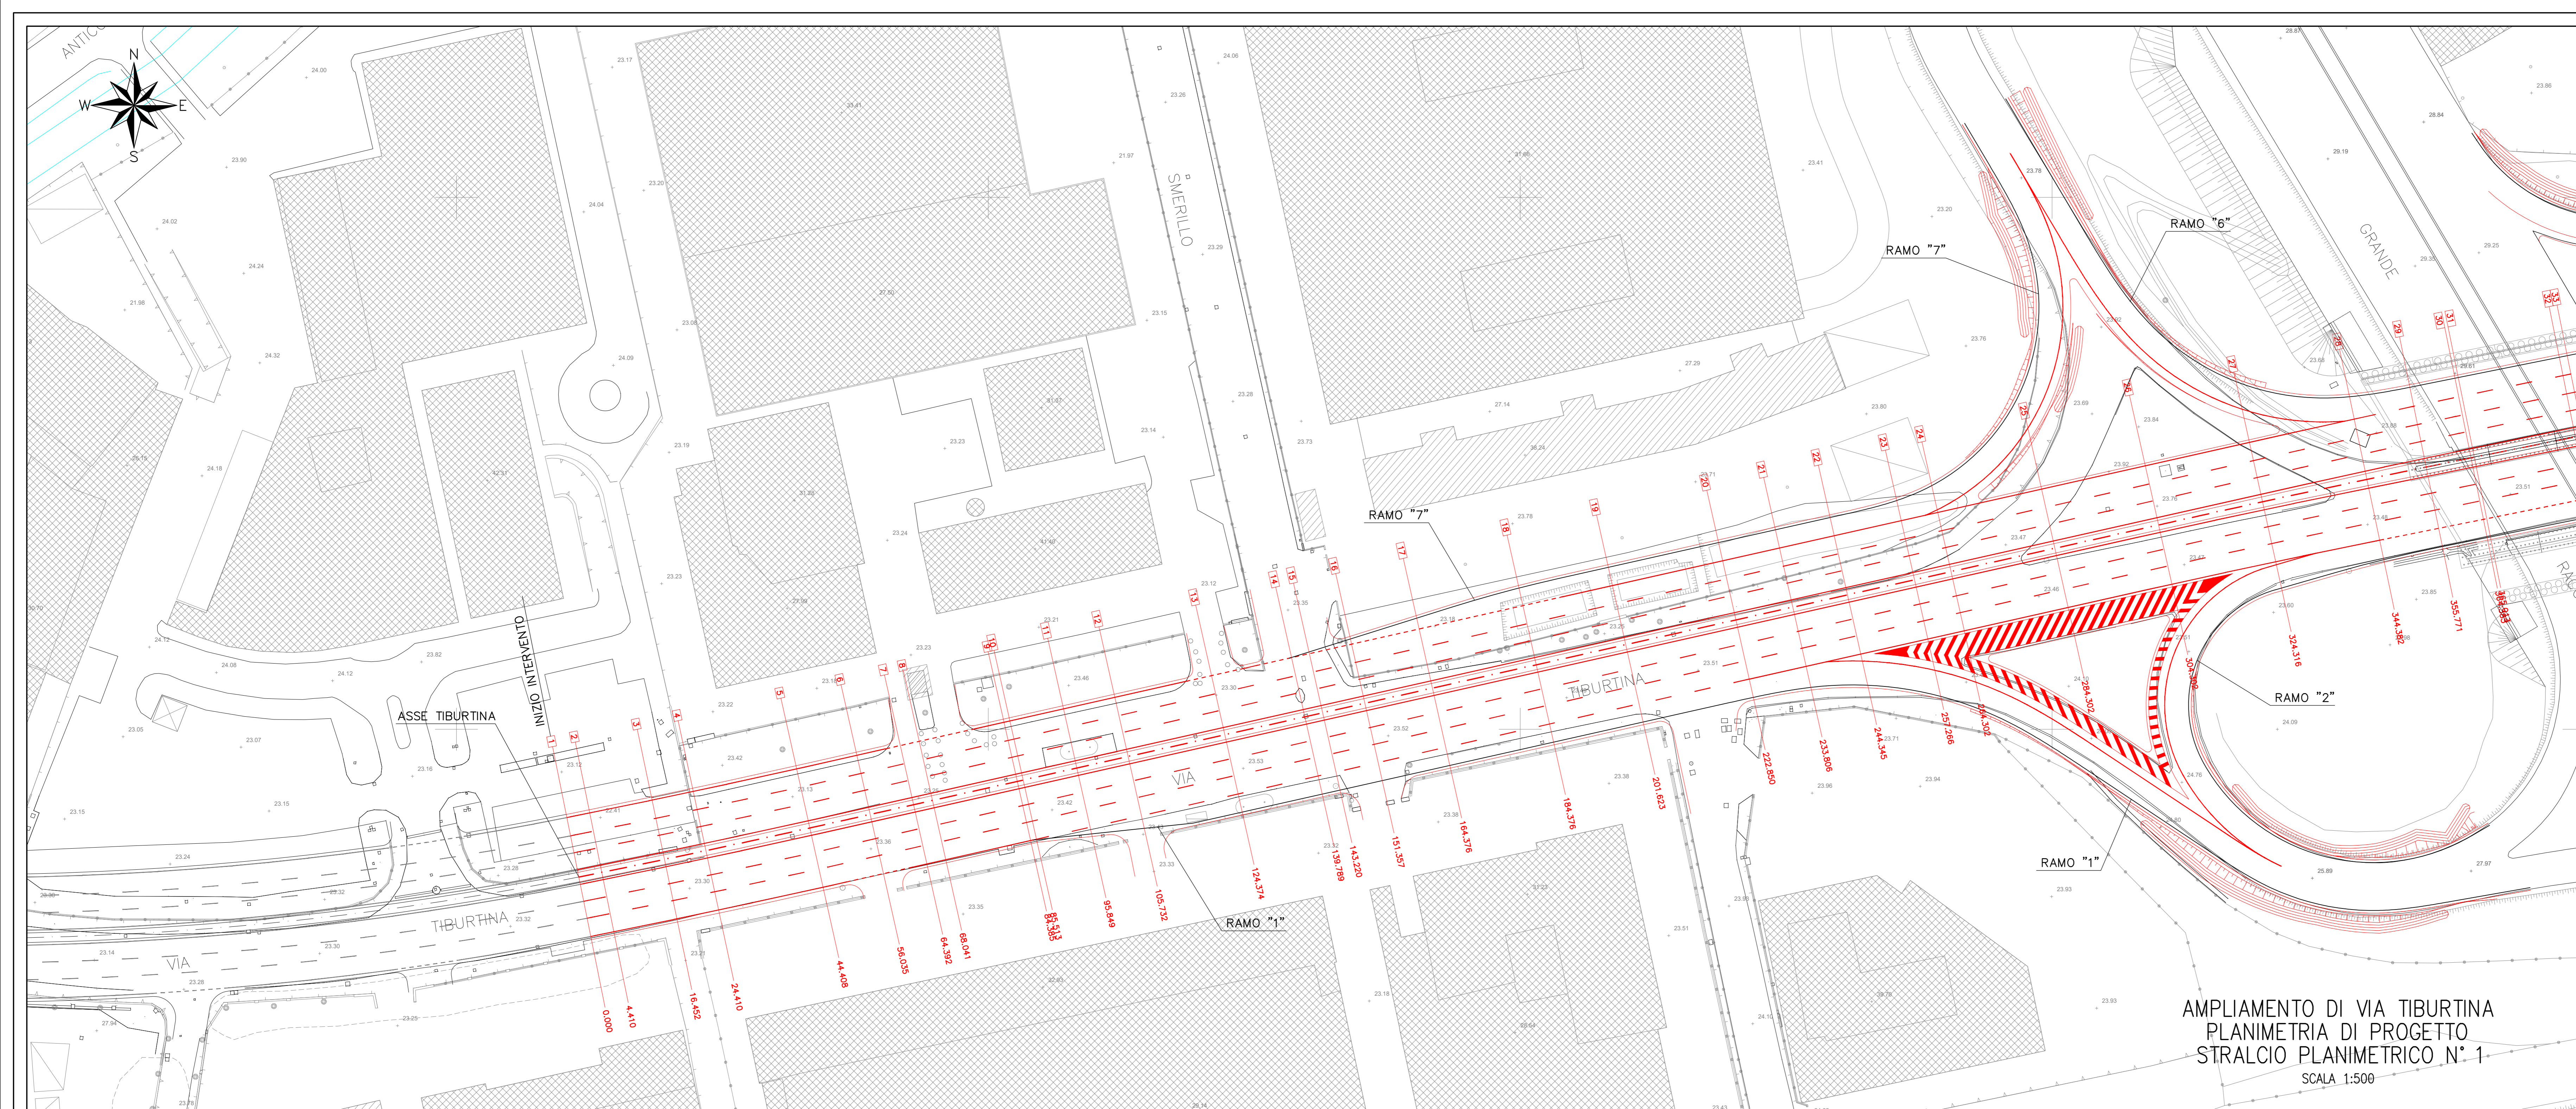


QUADRO DI UNIONE
SCALA 1:5000

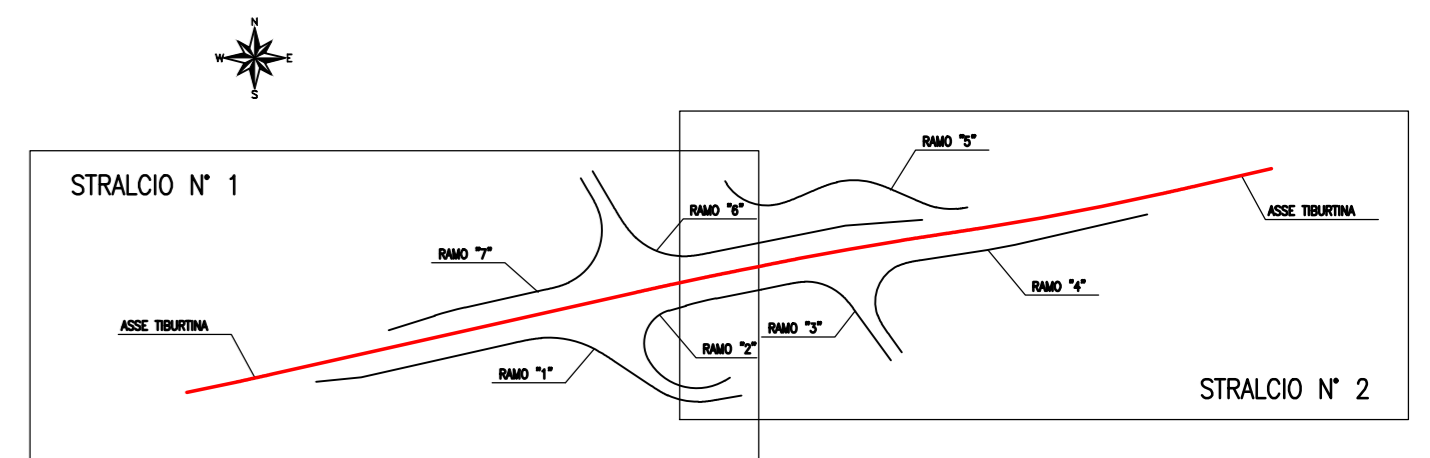

AMPLIAMENTO DI VIA TIBURTINA
PLANIMETRIA DI PROGETTO
STRALCIO PLANIMETRICO N° 1
SCALA 1:500

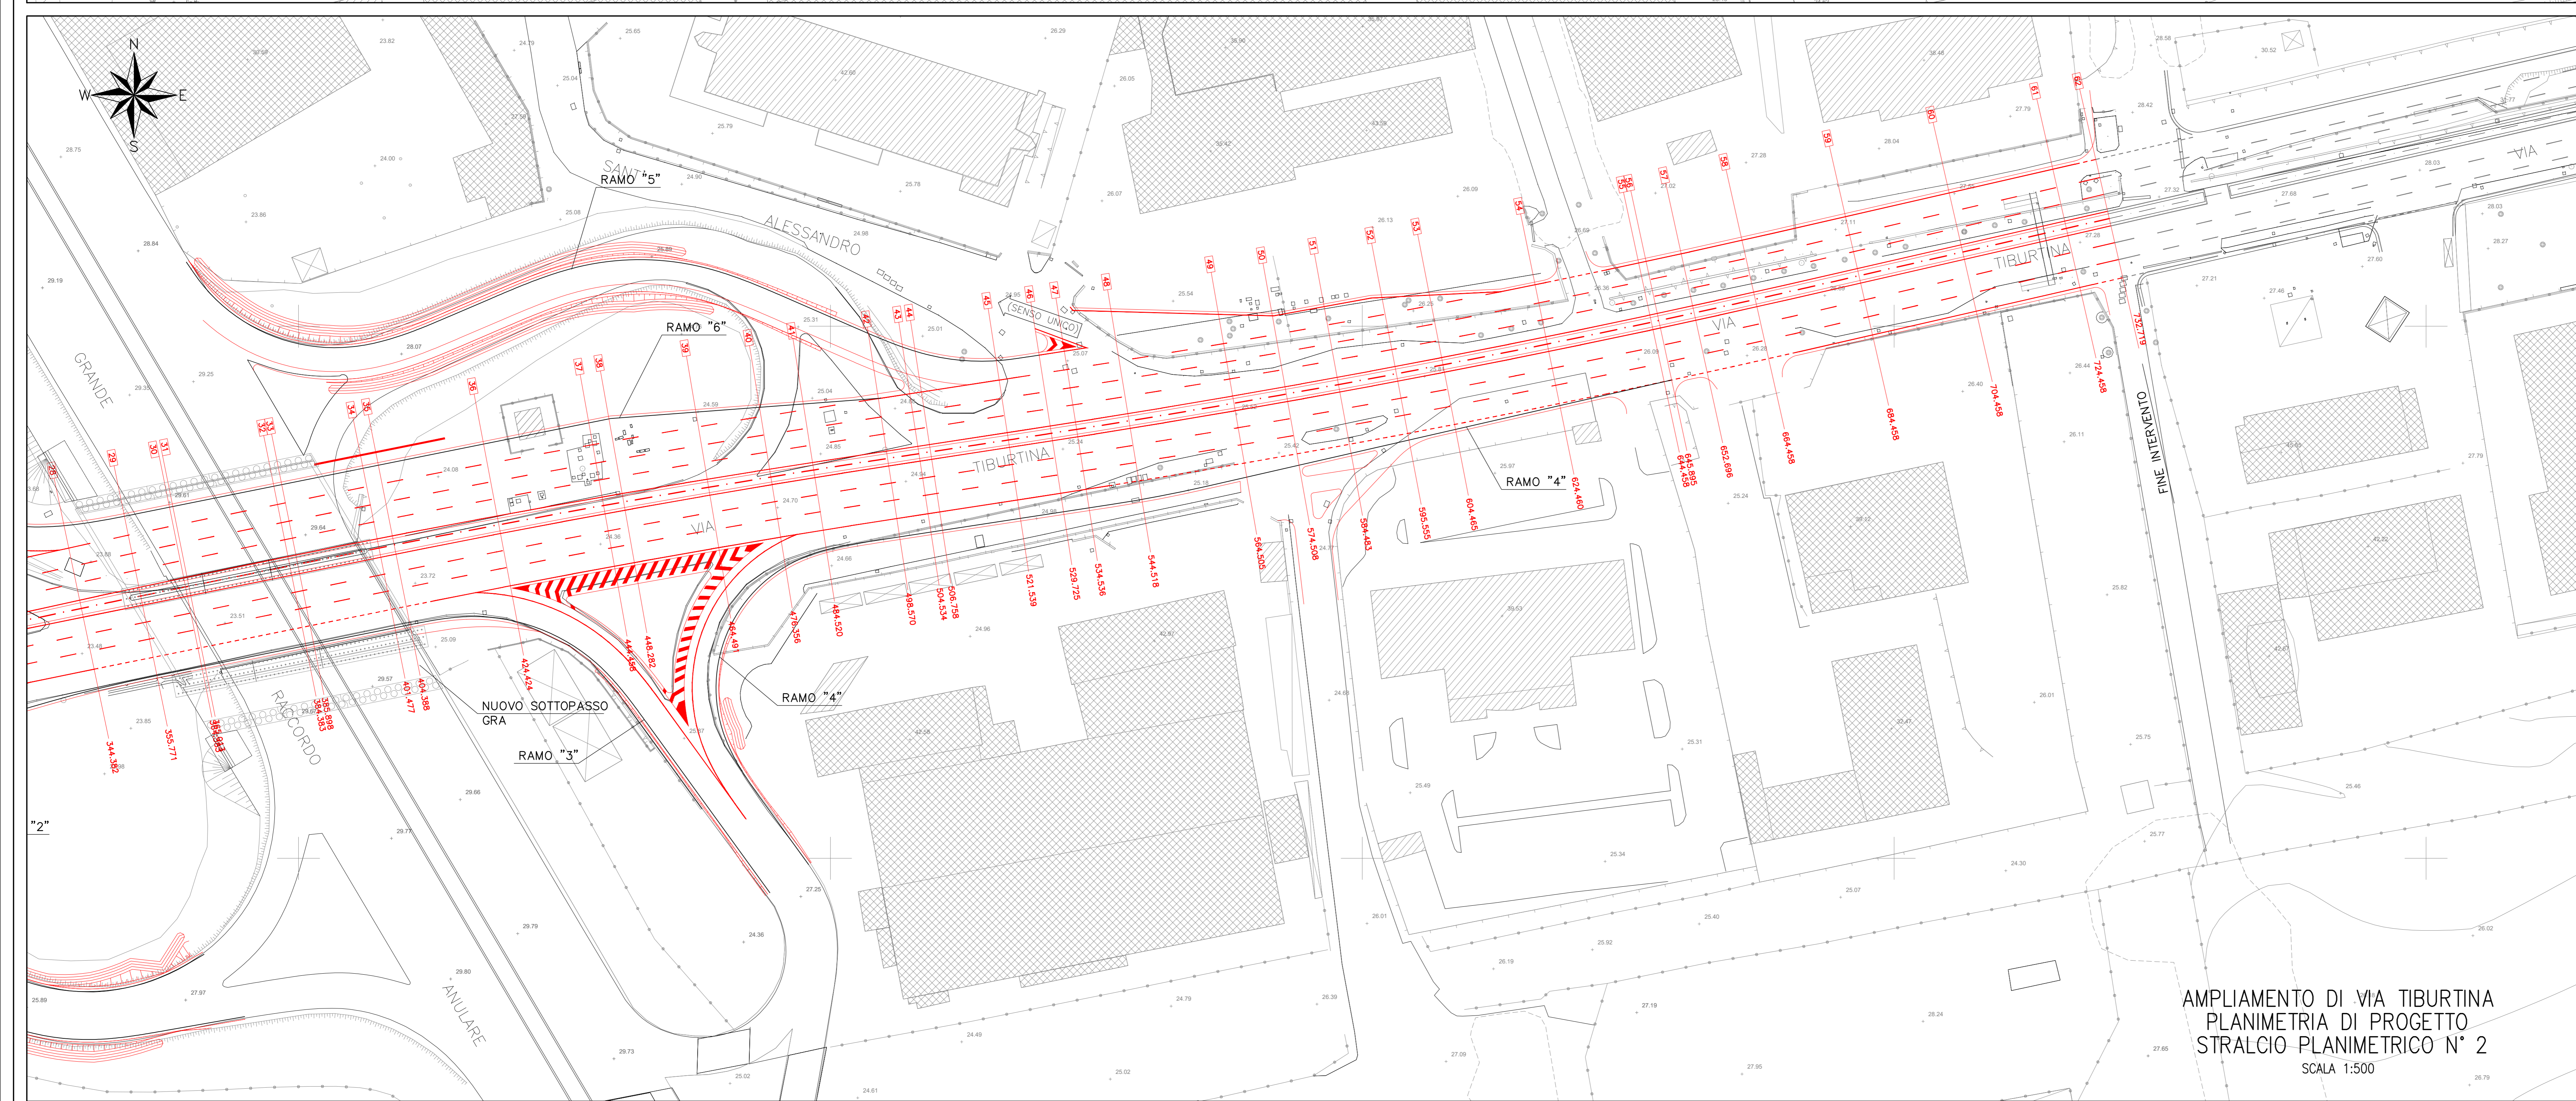

AMPLIAMENTO DI VIA TIBURTINA
PLANIMETRIA DI PROGETTO
STRALCIO PLANIMETRICO N° 2
SCALA 1:500



A90 GRANDE RACCORDO ANULARE DI ROMA (G.R.A.)
Intervento di potenziamento dello svincolo Tiburtina
1° stralcio funzionale (RM62)

Svincolo Tiburtina: Intervento di potenziamento dallo svincolo "Centrale del Latte" allo svincolo A24
2° fase funzionale (RM105)

PROGETTO DEFINITIVO cccRM 105

PROGETTAZIONE: R.T.I.: PROGIN S.p.A. (capogruppo mandataria)
CREW Cremonesi Workshop S.r.l. - TECNOSISTEM S.p.A.
ART Risorse Ambiente Territorio S.r.l. - ECOPLAME S.r.l.

RESPONSABILE INTEGRAZIONE PRESTAZIONI SPECIALISTICHE: Dot. Ing. Antonio GRIMALDI (Progin S.p.A.)	PROGETTAZIONE PROGETTAZIONE PROGETTAZIONE PROGIN	Direttore Tecnico: Dot. Ing. Lorenzo INFANTE
PROGETTISTA FIRMATARIO: Dot. Ing. Lorenzo INFANTE (Progin S.p.A.) Ordine degli Ingegneri della Provincia di Salerno n. 3468	MANDANTE: CREW Cremonesi Workshop S.r.l. Direttore Tecnico: Dot. Arch. Claudio TURRINI	Direttore Tecnico: Dot. Ing. Andrea AVETA
RESPONSABILE STUDIO IMPATTO AMBIENTALE: Dot. Arch. Salvatore SCOPPETTA (Progin S.p.A.)	IL GEOLOGO: Dot. Geol. Giovanni CARRA (ART Ambiente-Risorse e Territorio S.r.l.) Ordine del Geologo Regione Emilia Romagna n. 614 A	IL COORDINATORE PER LA SICUREZZA IN FASE DI PROGETTAZIONE: Dot. Ing. Michele CURIALI (Progin S.p.A.)
VISTO IL RESPONSABILE DEL PROCEDIMENTO: Dot. Ing. Achille DEVOTFRANCESCO	art Direttore Tecnico: Dot. Ing. Ivo FRESIA	ECOPLAME Direttore Tecnico: Dot. Arch. Pasquale PISANO

STUDIO DI IMPATTO AMBIENTALE
PARTE PROGETTUALE - PRIMO STRALCIO FUNZIONALE
ZONA SVINCOLO - PLANIMETRIA DI PROGETTO - Ampliamento via Tiburtina

CODICE PROGETTO	NOME FILE	REVISIONE	SCALA:
DPI RM105 020	CODICE ELAB. TO1 A03 AMB P 02	B	1:500
B	Emissione a seguito istruttoria ANAS	10/2021	Greco Scoppetta L. Infante
A	Prima emissione	06/2021	Greco Scoppetta L. Infante
REV.	DESCRIZIONE	DATA	REDATTO VERIFICATO APPROVATO