
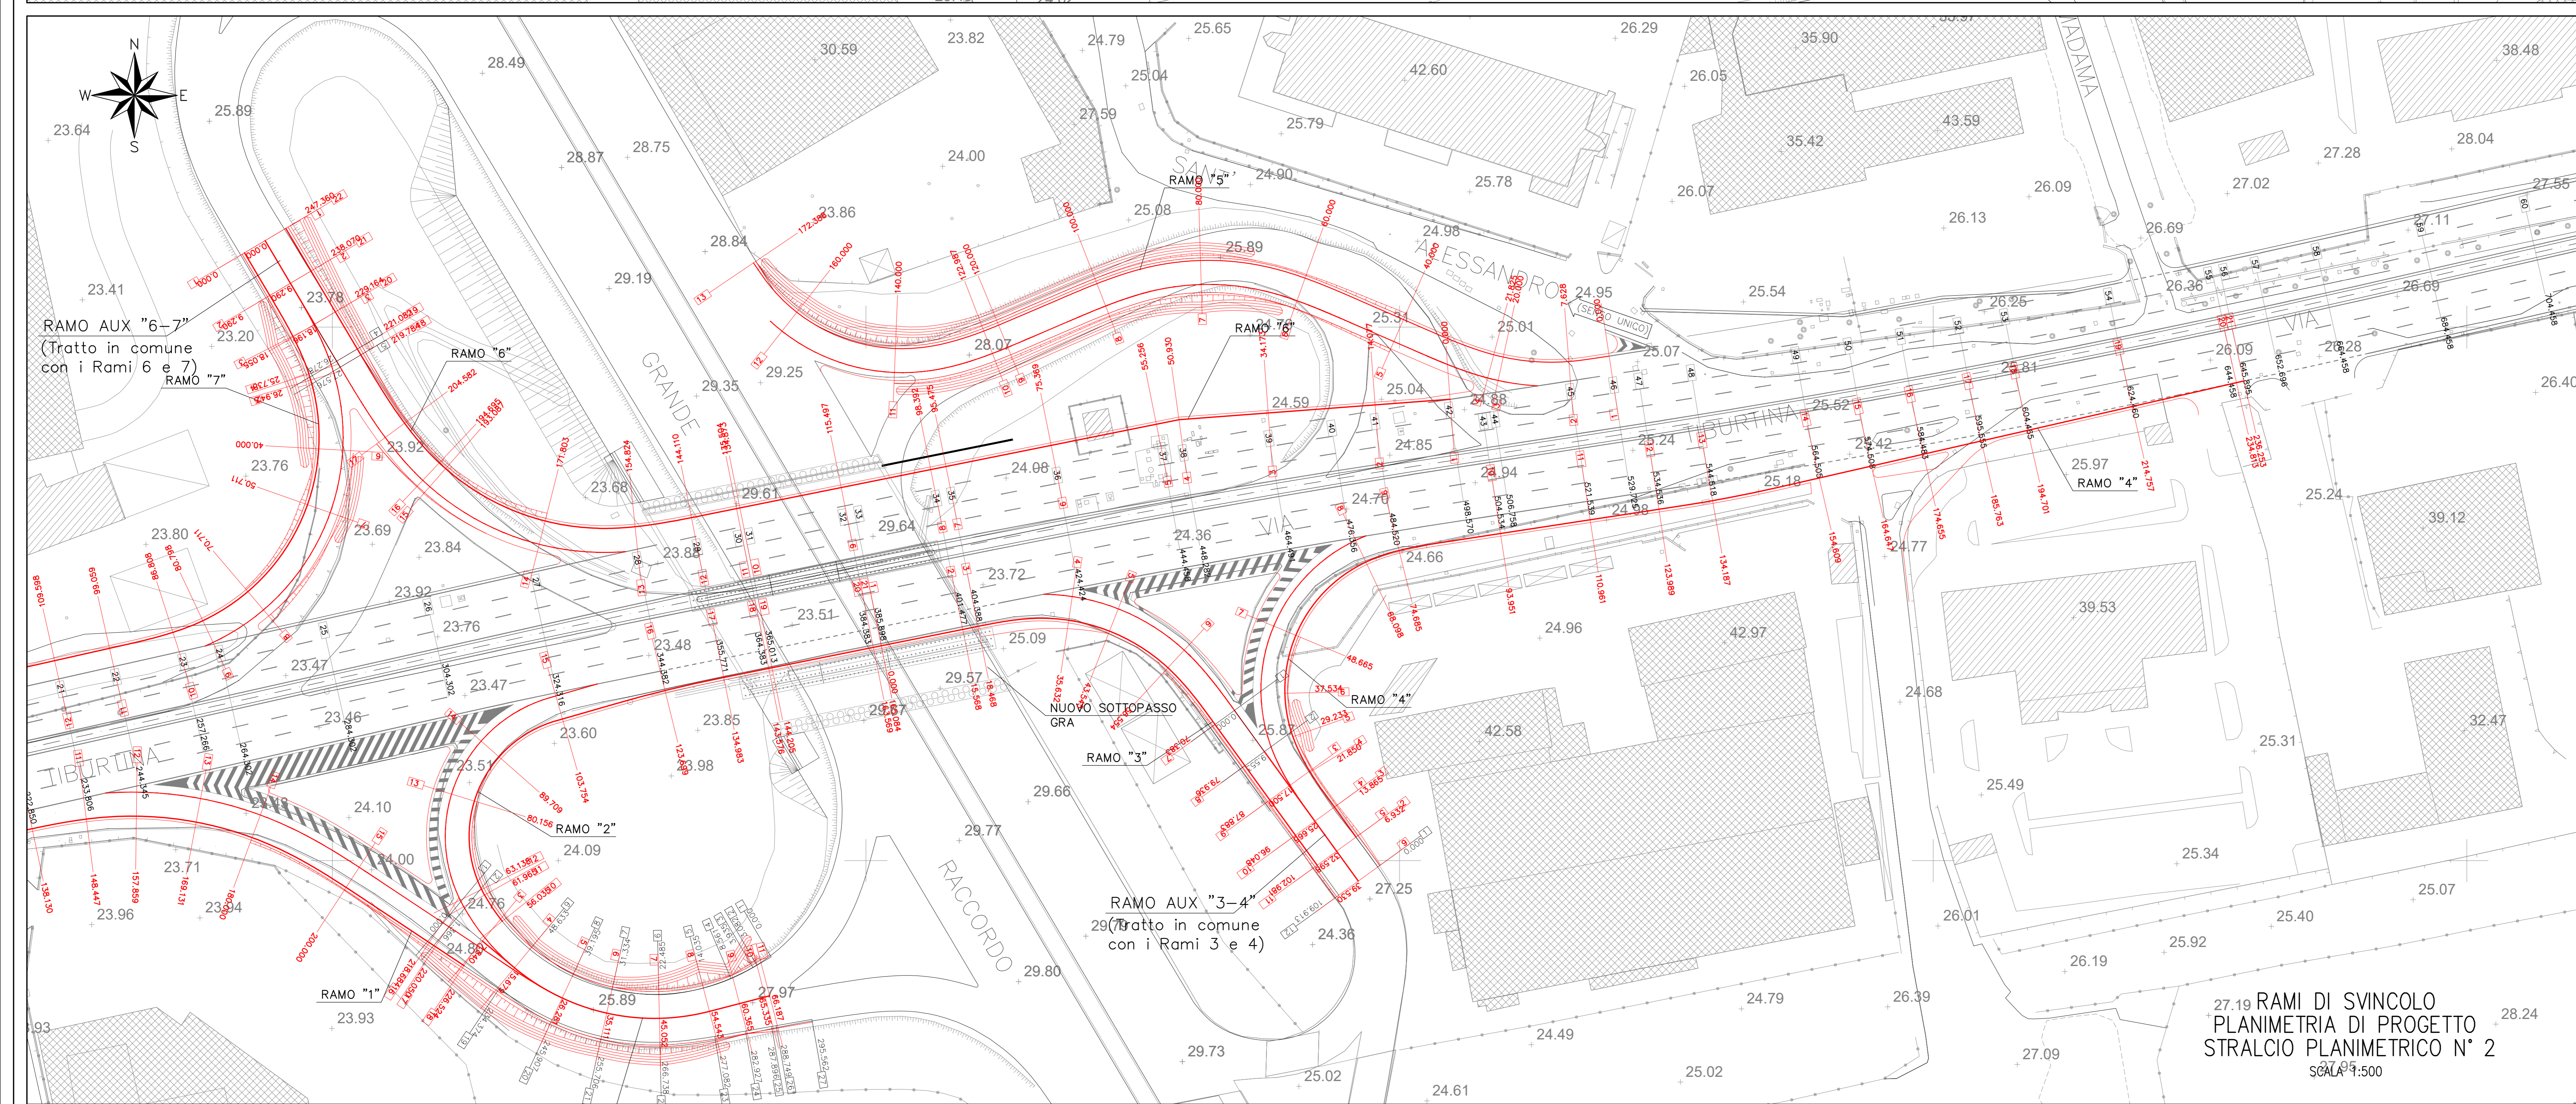


QUADRO DI UNIONE
SCALA 1:5000

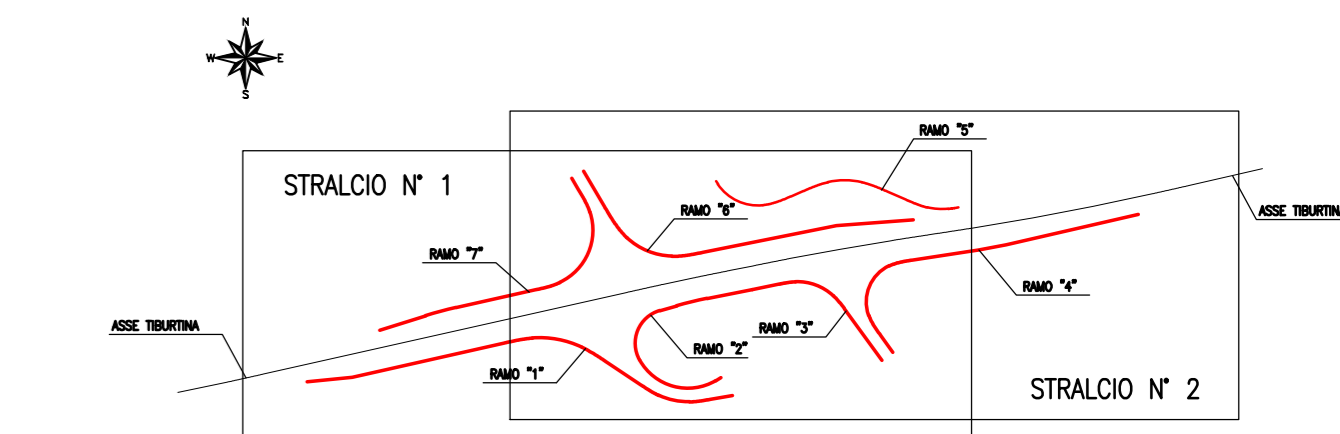

anas Direzione Progettazione e Realizzazione Lavori

AG9 GRANDE RACCORDO ANULARE DI ROMA (G.R.A.)
Intervento di potenziamento dello svincolo Tiburtina
1° stralcio funzionale (RM62)

Svincolo Tiburtina: Intervento di potenziamento dallo svincolo "Centrale del
Latte" allo svincolo A24
2° fase funzionale (RM105)

PROGETTO DEFINITIVO COD. RM 105

PROGETTAZIONE: R.T.I.: PROGİN S.p.A. (capogruppo mandataria)
CREW Cremonesi Workshop S.r.l. - TECNOSISTEM S.p.A.
ART Risorse Ambiente Territorio S.r.l. - ECOPLAME S.r.l.

RESPONSABILE INTEGRAZIONE PRESTAZIONI SPECIALISTICHE: Dot. Ing. Antonio GRIMALDI (Progin S.p.A.)	CAPOGRUPPO MANDATARIA: PROGİN S.p.A.	DIRETTORE TECNICO: Dot. Ing. Lorenzo INFANTE
PROGETTISTA FIRMATARIO: Dot. Ing. Lorenzo INFANTE (Progin S.p.A.) Ordine degli Ingegneri della Provincia di Salerno n. 3446	MANDANTE: CREW S.p.A.	DIRETTORE TECNICO: Dot. Arch. Claudio TURRINI
RESPONSABILE STUDIO IMPATTO AMBIENTALE: Dot. Arch. Salvatore SCOPETTA (Progin S.p.A.)	MANDANTE: TECNOSISTEM S.p.A.	DIRETTORE TECNICO: Dot. Ing. Andrea AVETA
IL GEOLOGO: Dot. Geol. Giovanni CARRA (ART Ambiente Risorse e Territorio S.r.l.) Ordine dei Geologi Regione Emilia Romagna n. 8824	MANDANTE: ART S.p.A.	DIRETTORE TECNICO: Dot. Ing. Ivona PRESISA
IL COORDINATORE PER LA SICUREZZA IN FASE DI PROGETTAZIONE: Dot. Ing. Michele Curiale (Progin S.p.A.)	MANDANTE: ECOPLAME S.p.A.	DIRETTORE TECNICO: Dot. Arch. Pasquale PISANO
VISTO IL RESPONSABILE DEL PROCEDIMENTO: Dot. Ing. Achille DEVOTFRANCESCHI		
PROTOCOLLO	DATA	

STUDIO DI IMPATTO AMBIENTALE
PARTE PROGETTUALE - PRIMO STRALCIO FUNZIONALE
ZONA SVINCOLO - PLANIMETRIA DI PROGETTO - Rami di svincolo

CODICE PROGETTO	NOME FILE	REVISIONE	SCALA:
DP RM105 D20	CODICE ELAB: T01A03AMBPL03	B	1:500
B	Emissione a seguito istruttoria ANAS	10/2021	Greco Scoppetta L. Infante
A	Primo emissione	06/2021	Greco Scoppetta L. Infante
REV.	DESCRIZIONE	DATA	REDAITTO VERIFICATO APPROVATO