
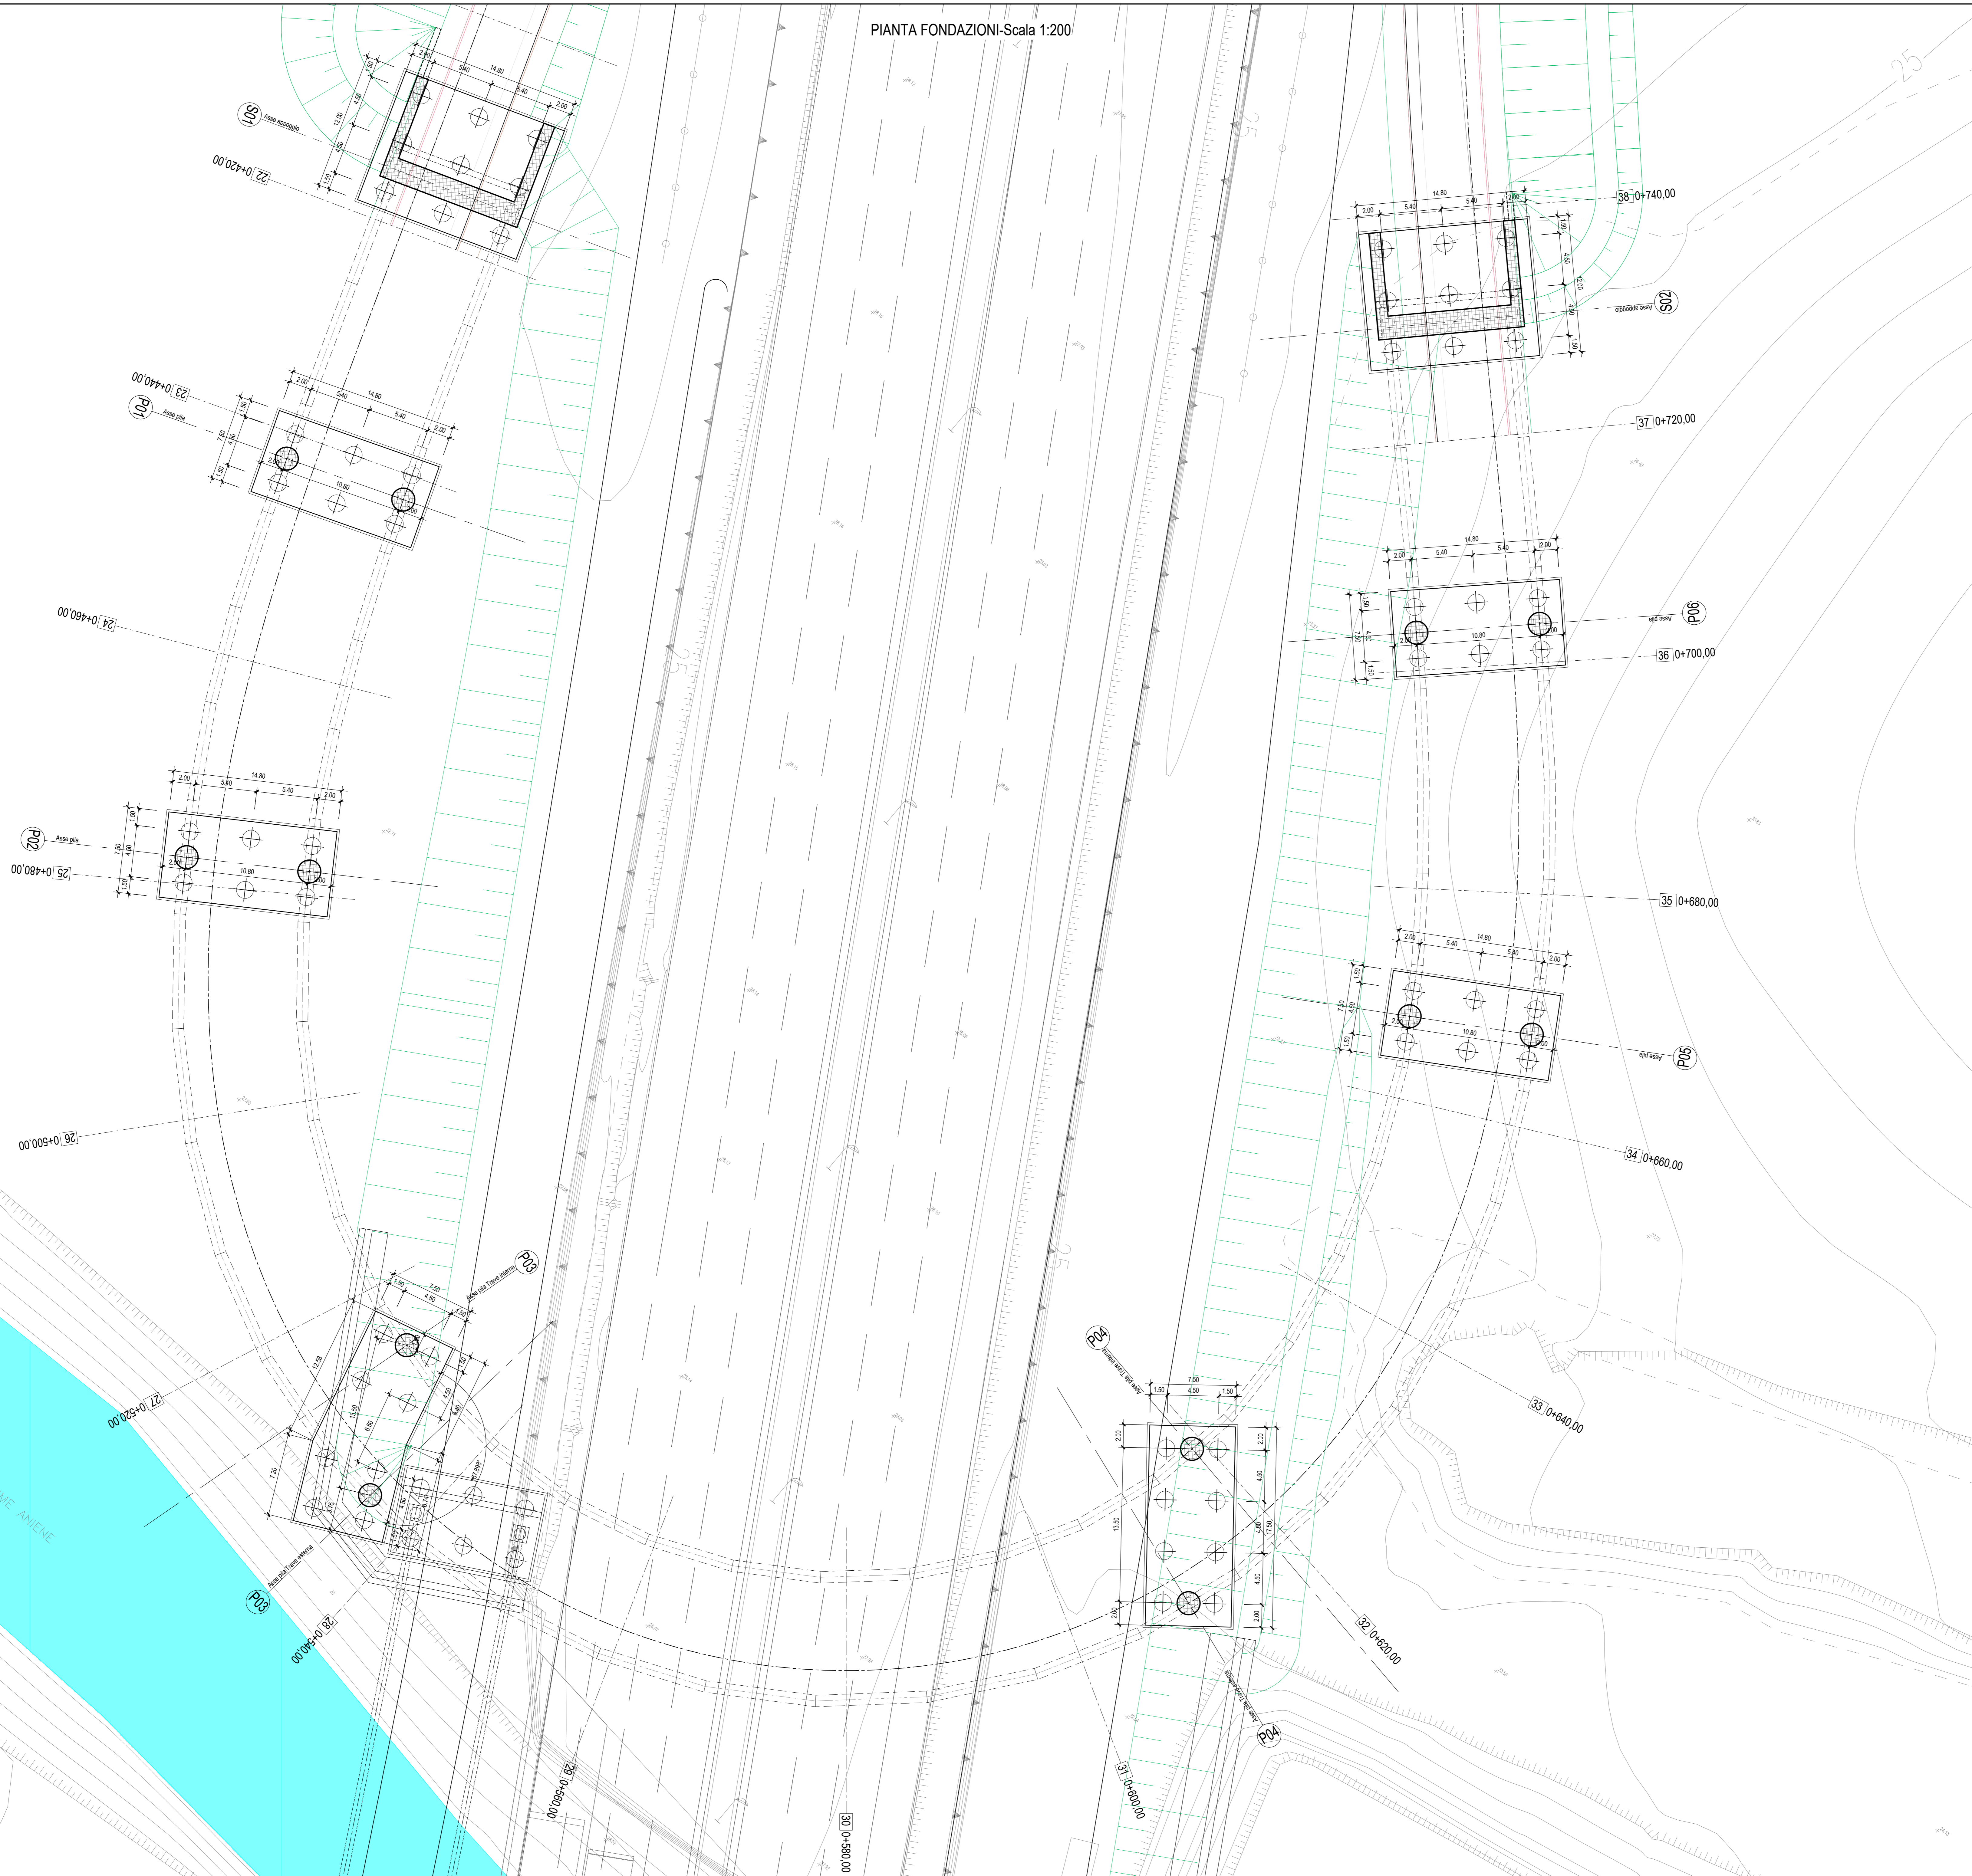
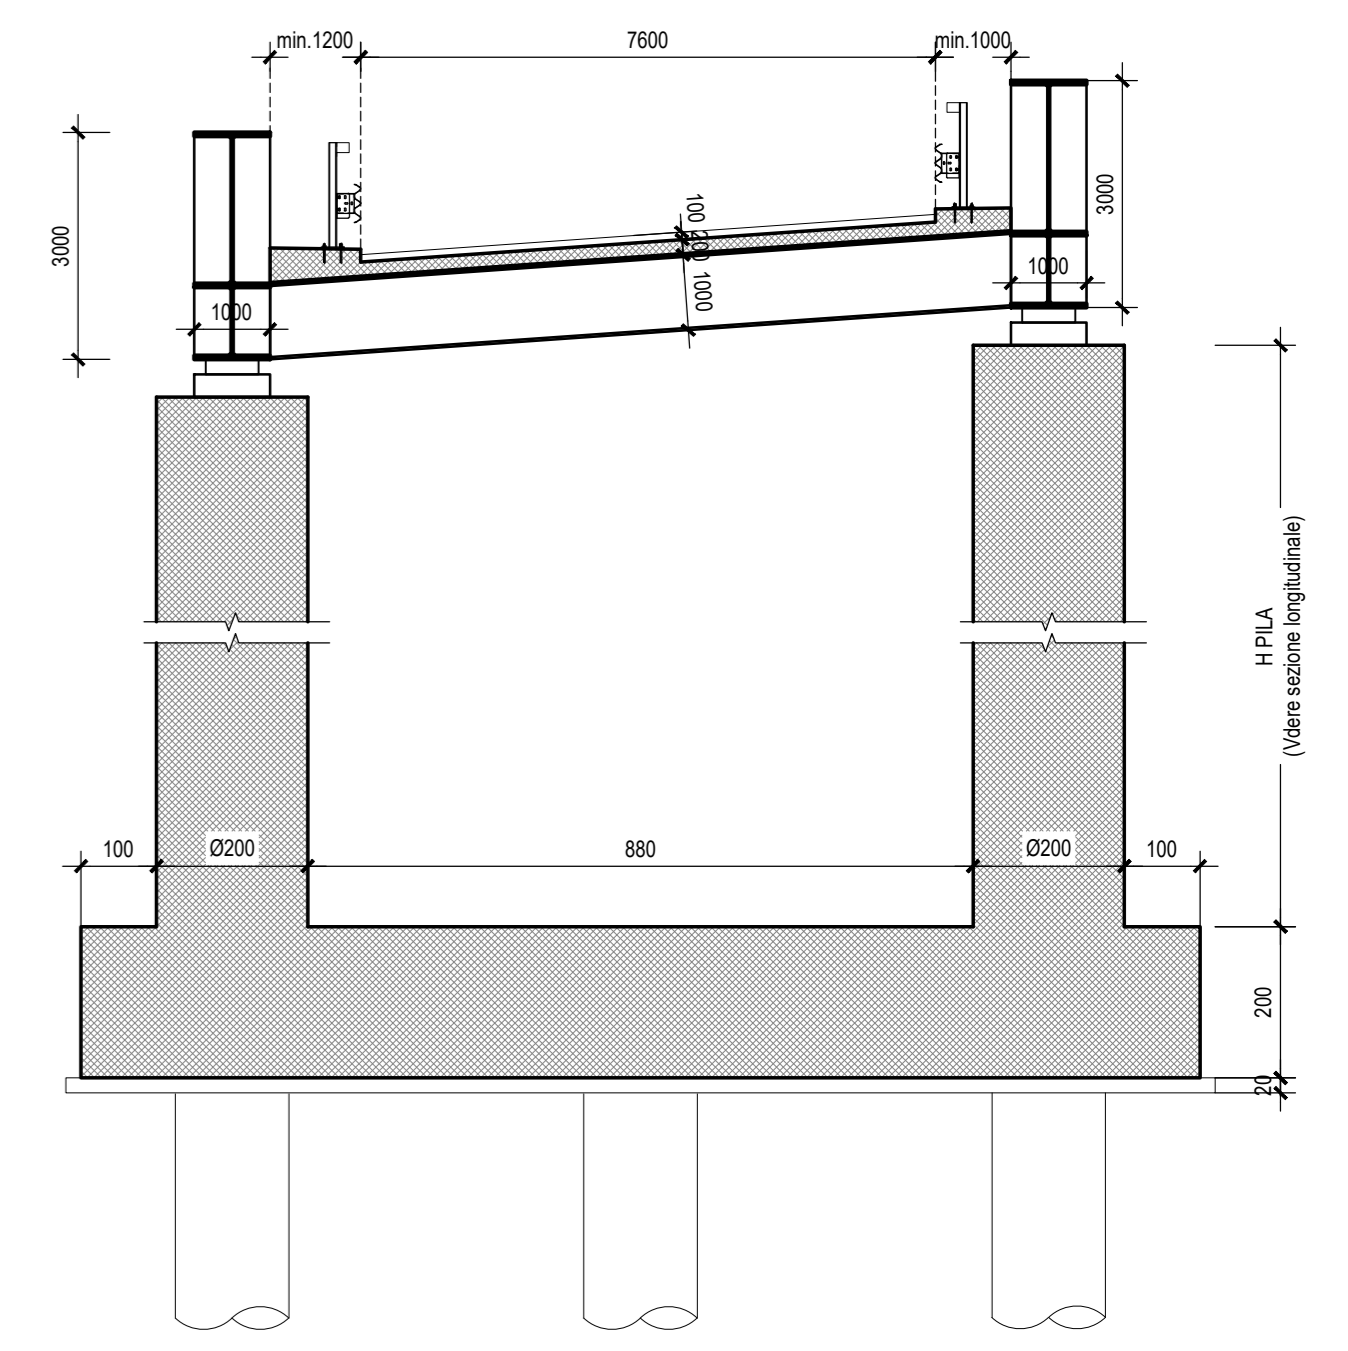


PIANTA FONDAZIONI-Scala 1:200

SEZIONE TRASVERSALE TIPO-Scala 1:100

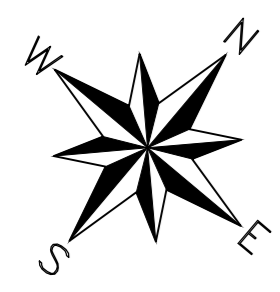

anas Direzione Progettazione e Realizzazione Lavori

A90 GRANDE RACCORDO ANULARE DI ROMA (G.R.A.)
Intervento di potenziamento dello svincolo Tiburtina
1° stralcio funzionale (RM62)
e
Svincolo Tiburtina: Intervento di potenziamento dallo svincolo "Centrale del Latte" allo svincolo A24
2° fase funzionale (RM105)

PROGETTO DEFINITIVO cod RM 105

PROGETTAZIONE: R.T.I.: PROGIN S.p.A. (capogruppo mandataria)
CREW Cremonesi Workshop S.r.l - TECNOSISTEM S.p.A
ART Risorse Ambiente Territorio S.r.l - ECOPLAME S.r.l.

RESPONSABILE INTEGRAZIONI PRESTAZIONI SPECIALISTICHE: Dott. Ing. Antonio GRIMALDI (Progin S.p.A.) PROGETTISTA FIRMATARIO: Dott. Ing. Lorenzo INFANTE (Progin S.p.A.) Ordine degli Ingegneri della Provincia di Salerno n. 3485 RESPONSABILE STUDIO IMPATTO AMBIENTALE: Dott. Arch. Salvatore SCOPPIETTA (Progin S.p.A.) IL GEOLOGO: Dott. Geol. Giovanni CARRA (ART Ambiente Risorse e Territorio S.r.l.) Centro per Geologia Regione Emilia Romagna n. 163 A IL COORDINATORE PER LA SICUREZZA IN FASE DI PROGETTAZIONE: Dott. Ing. Michele CURTALI (Progin S.p.A.)	CAPOGRUPPO MANDATARIA: PROGETTAZIONE: INFRASTRUTTURE PROGIN S.p.A. MANDANTI: CREW TECNOSISTEM ART ECOPLAME	Direttore Tecnico: Dott. Ing. Lorenzo INFANTE Direttore Tecnico: Dott. Arch. Claudio TURRINI Direttore Tecnico: Dott. Ing. Andrea AVETA Direttore Tecnico: Dott. Ing. Ivano FRESIA Direttore Tecnico: Dott. Arch. Pasquale PISANO
--	--	--

STUDIO DI IMPATTO AMBIENTALE
PARTE PROGETTUALE - SECONDO STRALCIO FUNZIONALE
CAVALCAVIA INVERSIONE SUD - Pianta fondazioni e sezione trasversale tipo

CODICE PROGETTO	NOME FILE	REVISIONE	SCALA:
DP RM105 D20	T02 I A 03 AMB P L O 7	B	1:200 - 1:100
B	Emissione a seguito istruttoria ANAS	10/2021	Greco Scoppetta L. Infante
A	Prima emissione	06/2021	Greco Scoppetta L. Infante
REV.	DESCRIZIONE	DATA	REDATTO VERIFICATO APPROVATO