




PROSPETTO-Scala 1:200

(N.B.: Le progressive sono riferite all'asse di tracciamento, le lunghezze sono riferite all'asse trave)

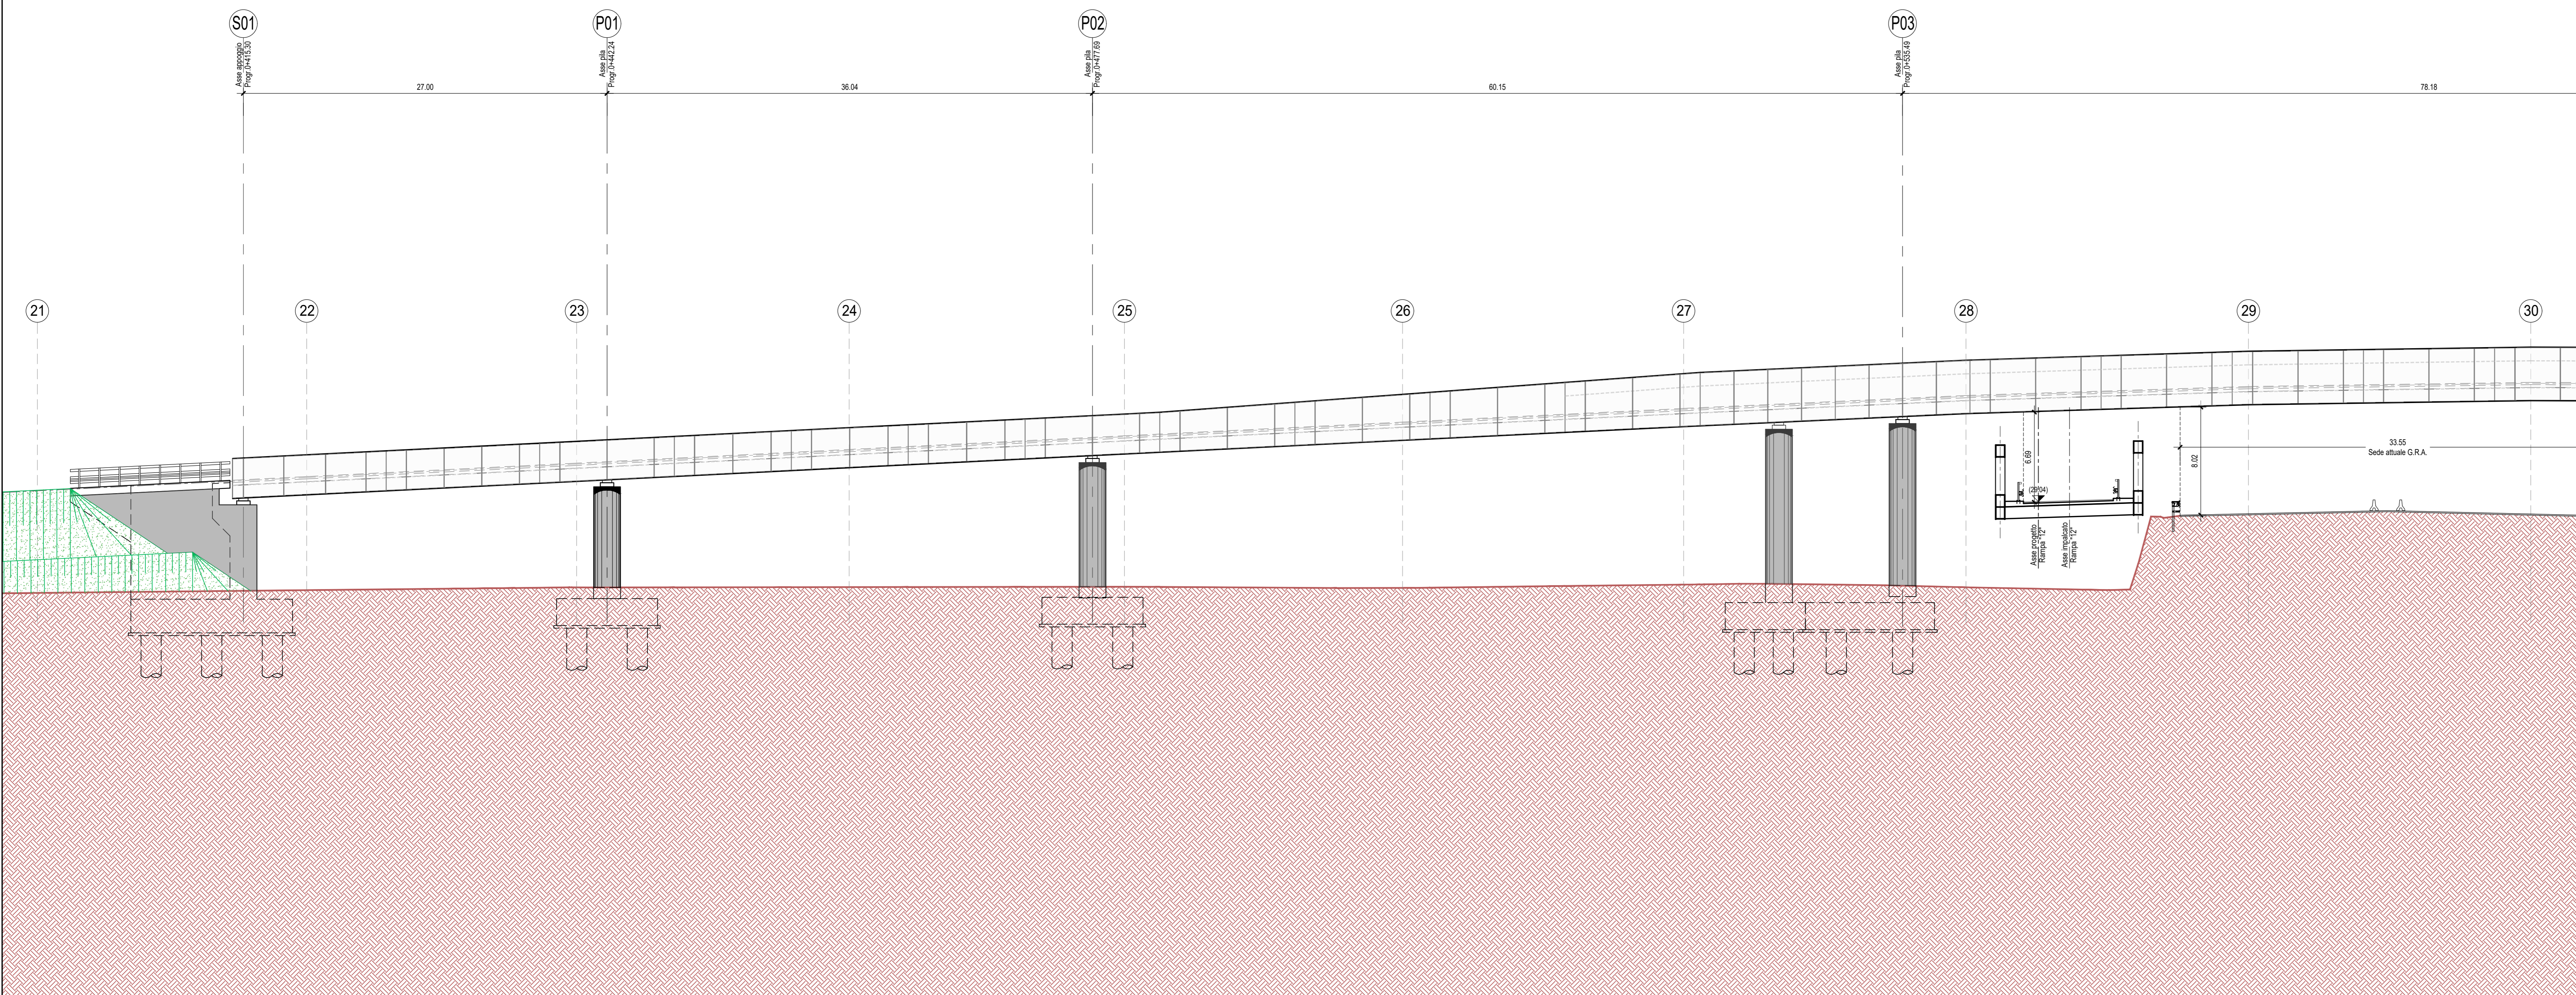

PROSPETTO-Scala 1:200

(N.B.: Le progressive sono riferite all'asse di tracciamento, le lunghezze sono riferite all'asse trave)

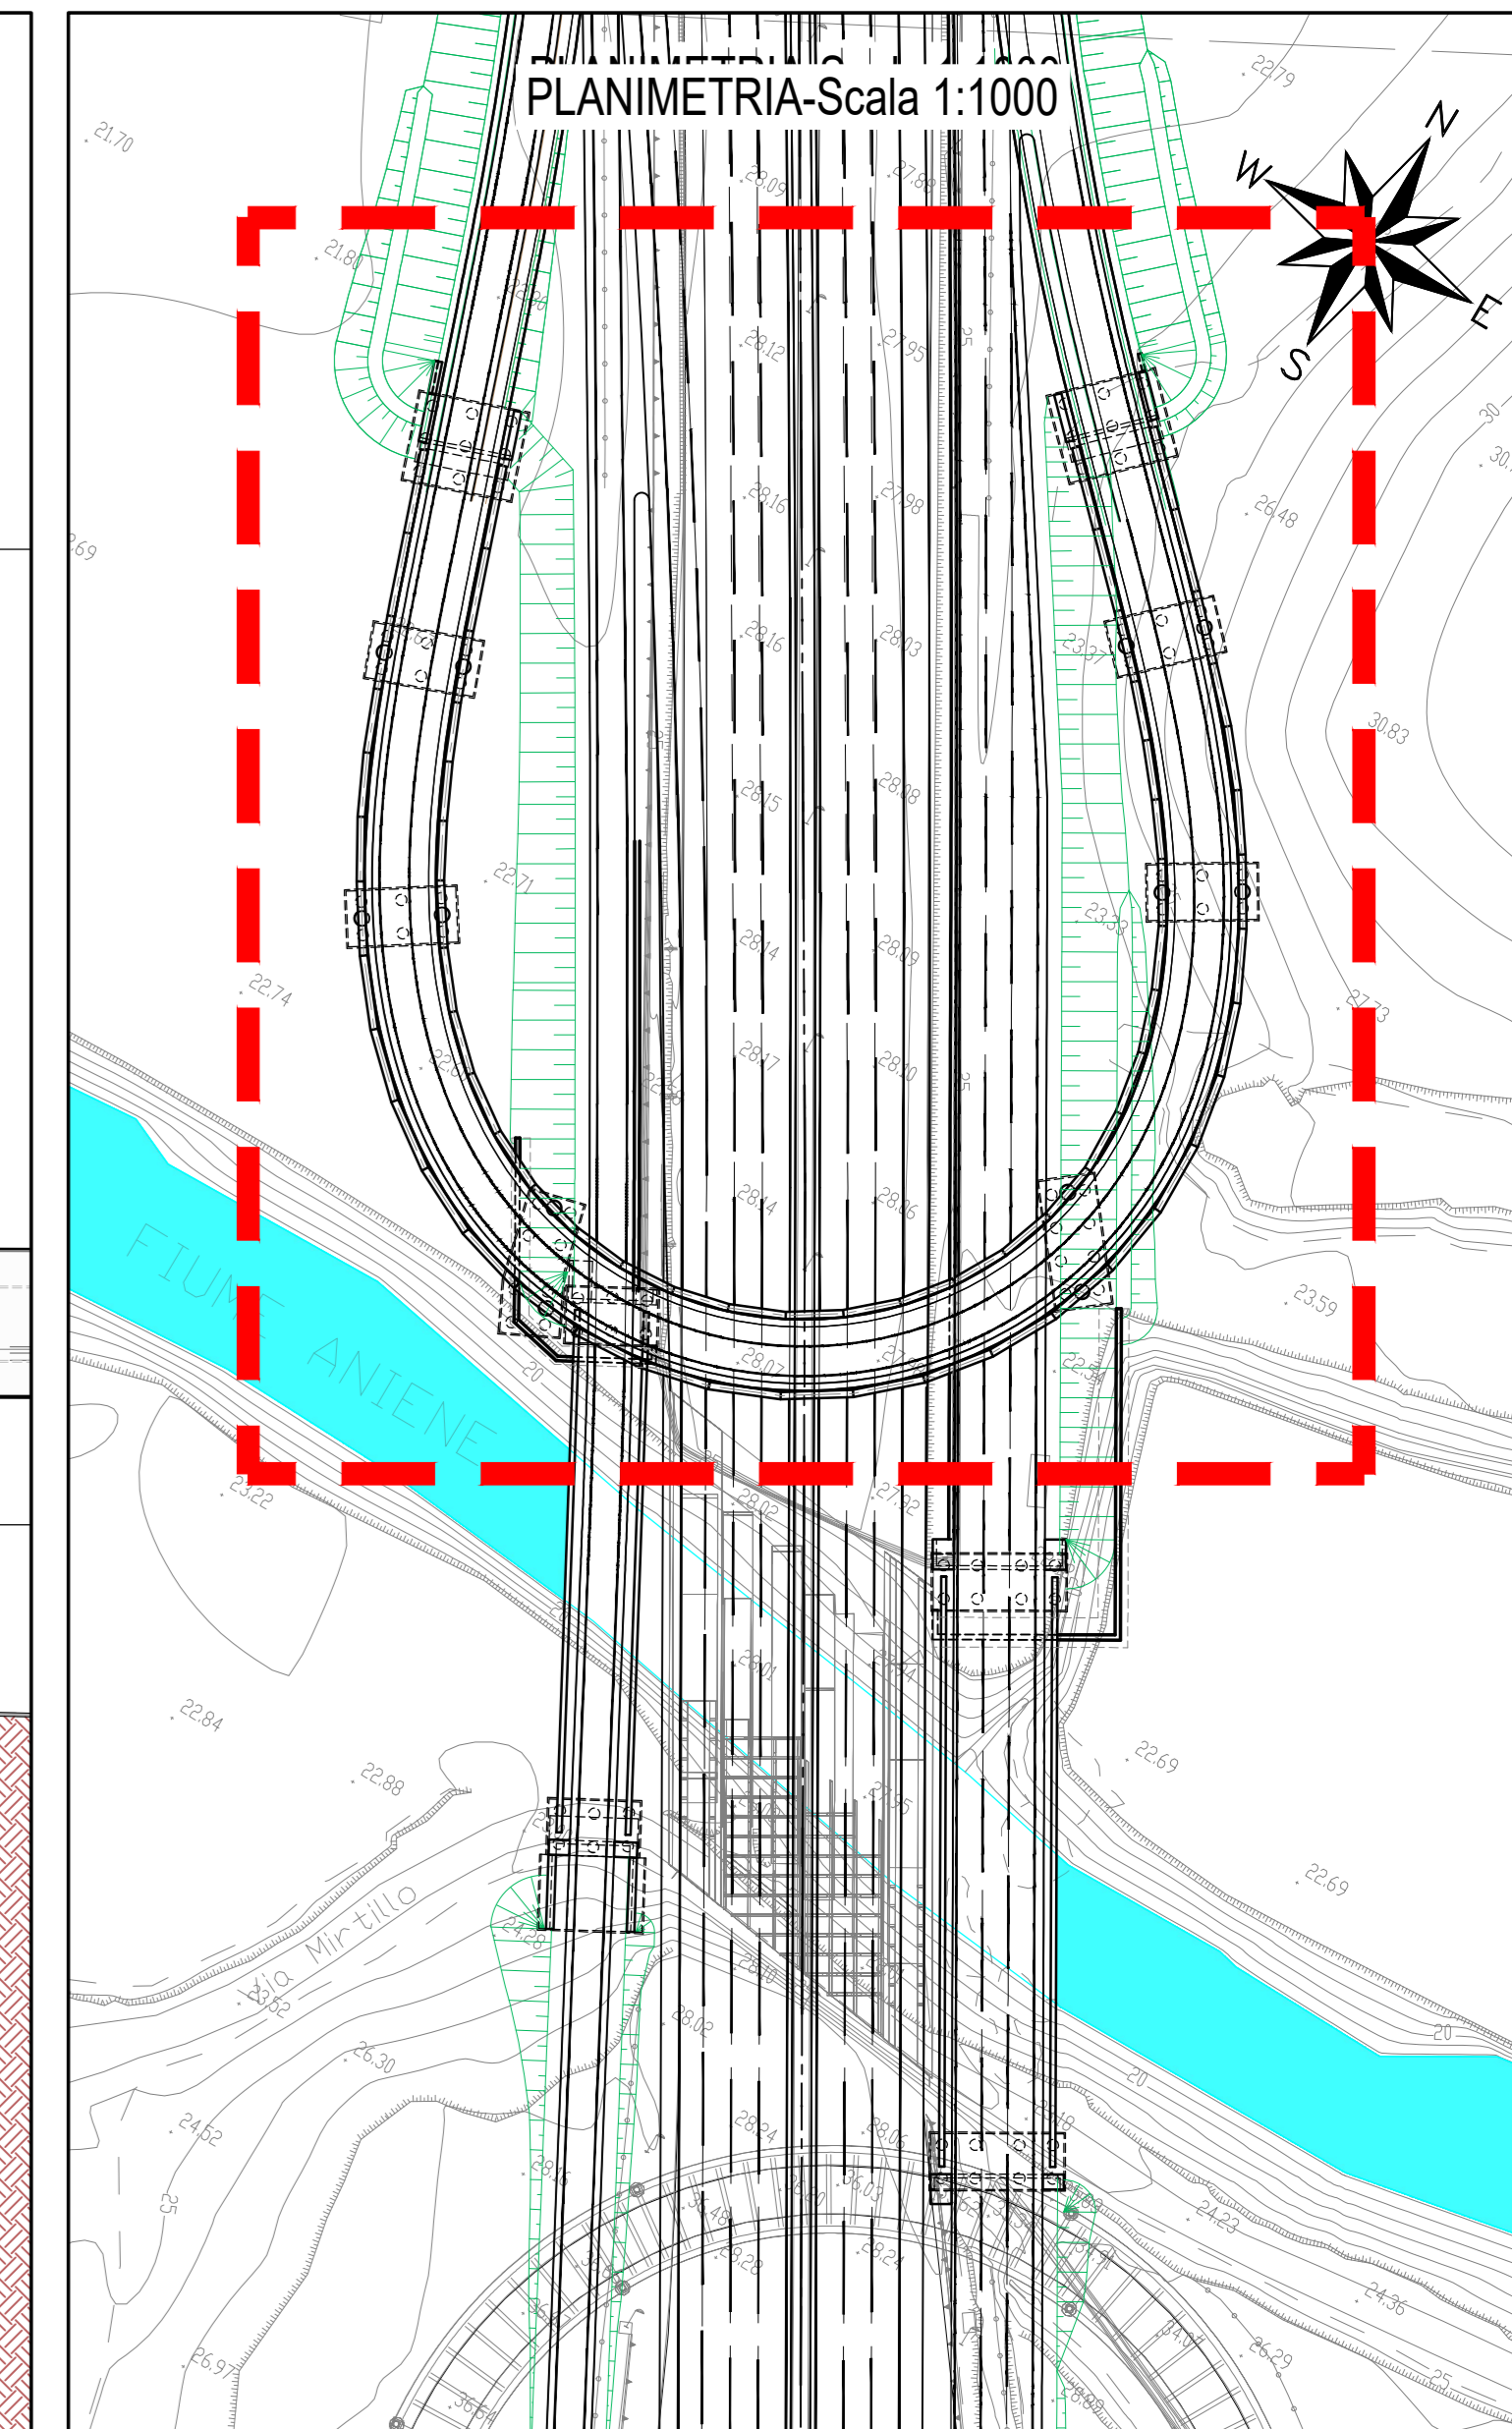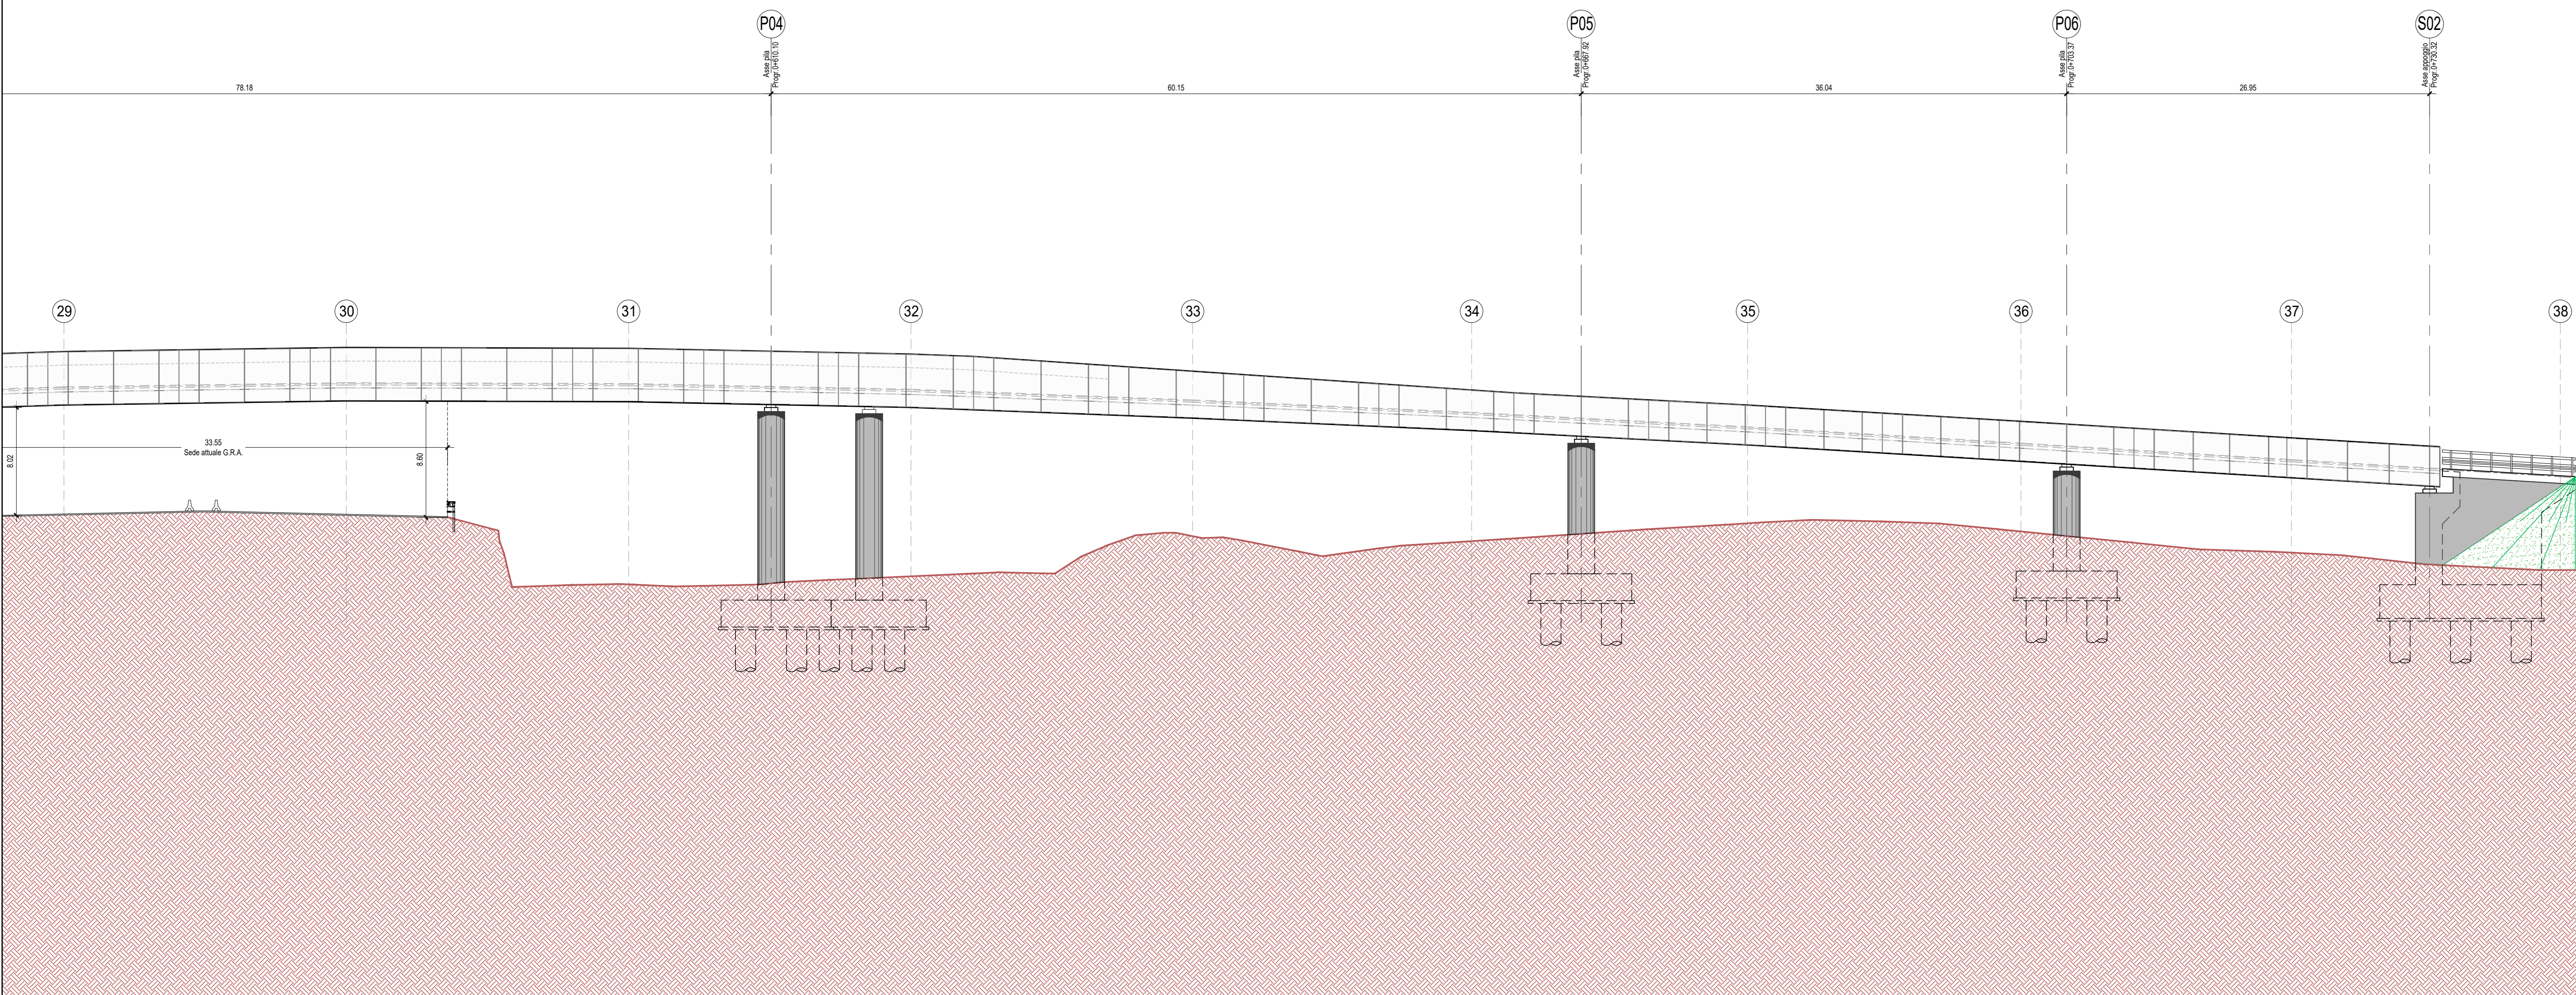

anas Direzione Progettazione e Realizzazione Lavori

A90 GRANDE RACCORDO ANULARE DI ROMA (G.R.A.)
Intervento di potenziamento dello svincolo Tiburtina
1° stralcio funzionale (RM62)

Svincolo Tiburtina: Intervento di potenziamento dallo svincolo "Centrale del Latte" allo svincolo A24
2° fase funzionale (RM105)

PROGETTO DEFINITIVO cod RM 105

PROGETTAZIONE: R.T.I.: PROGINS.p.a. (capogruppo mandataria)
CREW Cremonesi Workshop S.r.l. - TECNOSISTEM S.p.A.
ART Risorse Ambiente Territorio S.r.l. - ECOPLAME S.r.l.

RESPONSABILE INTEGRAZIONI PRESTAZIONI SPECIALISTICHE:
Dott. Ing. Antonio GRIMALDI (Progin S.p.A.)

PROGETTISTA FIRMATARIO:
Dott. Ing. Lorenzo INFANTE (Progin S.p.A.)
Ordine degli Ingegneri della Provincia di Salerno n. 3485

RESPONSABILE STUDIO IMPATTO AMBIENTALE
Dott. Arch. Salvatore SCOPETTA (Progin S.p.A.)

IL GEOLOGO:
Dott. Geol. Giovanni CARRA (ART Ambiente Risorse e Territorio S.r.l.)
Ordine dei Geologi Regione Emilia Romagna n. 163 A

IL COORDINATORE PER LA SICUREZZA IN FASE DI PROGETTAZIONE:
Dott. Ing. Michele Curiale (Progin S.p.A.)

CAPOGRUPPO MANDATARIA:
PROGINS.p.a.
Dott. Arch. Claudio TURRINI
Dott. Arch. Andrea AVETA

MANDANTI:
CREW
TECNOSISTEM
ECOPLAME

RESPONSABILE STUDIO IMPATTO AMBIENTALE:
Dott. Ing. Achille DEVITOFRANCESCHI

PROTOCOLLO: DATA: 20...

STUDIO DI IMPATTO AMBIENTALE
PARTE PROGETTUALE - SECONDO STRALCIO FUNZIONALE
CAVALCAVIA INVERSIONE SUD - PROSPETTI

CODICE PROGETTO	NOME FILE	REVISIONE	SCALA:
DP RM105 D20	CODICE ELAB: T02 I A03 AMB PIS01	B	1:200

REV.	DESCRIZIONE	DATA	REDATTO	VERIFICATO	APPROVATO
B	Emissione a seguito istruttoria ANAS	10/2021	Greco	Scopetta	L. Infante
A	Prima emissione	06/2021	Greco	Scopetta	L. Infante