


- Presidio idraulico
- Bacino di laminazione e dispersione in terra
- Bacino di laminazione e dispersione in c.a

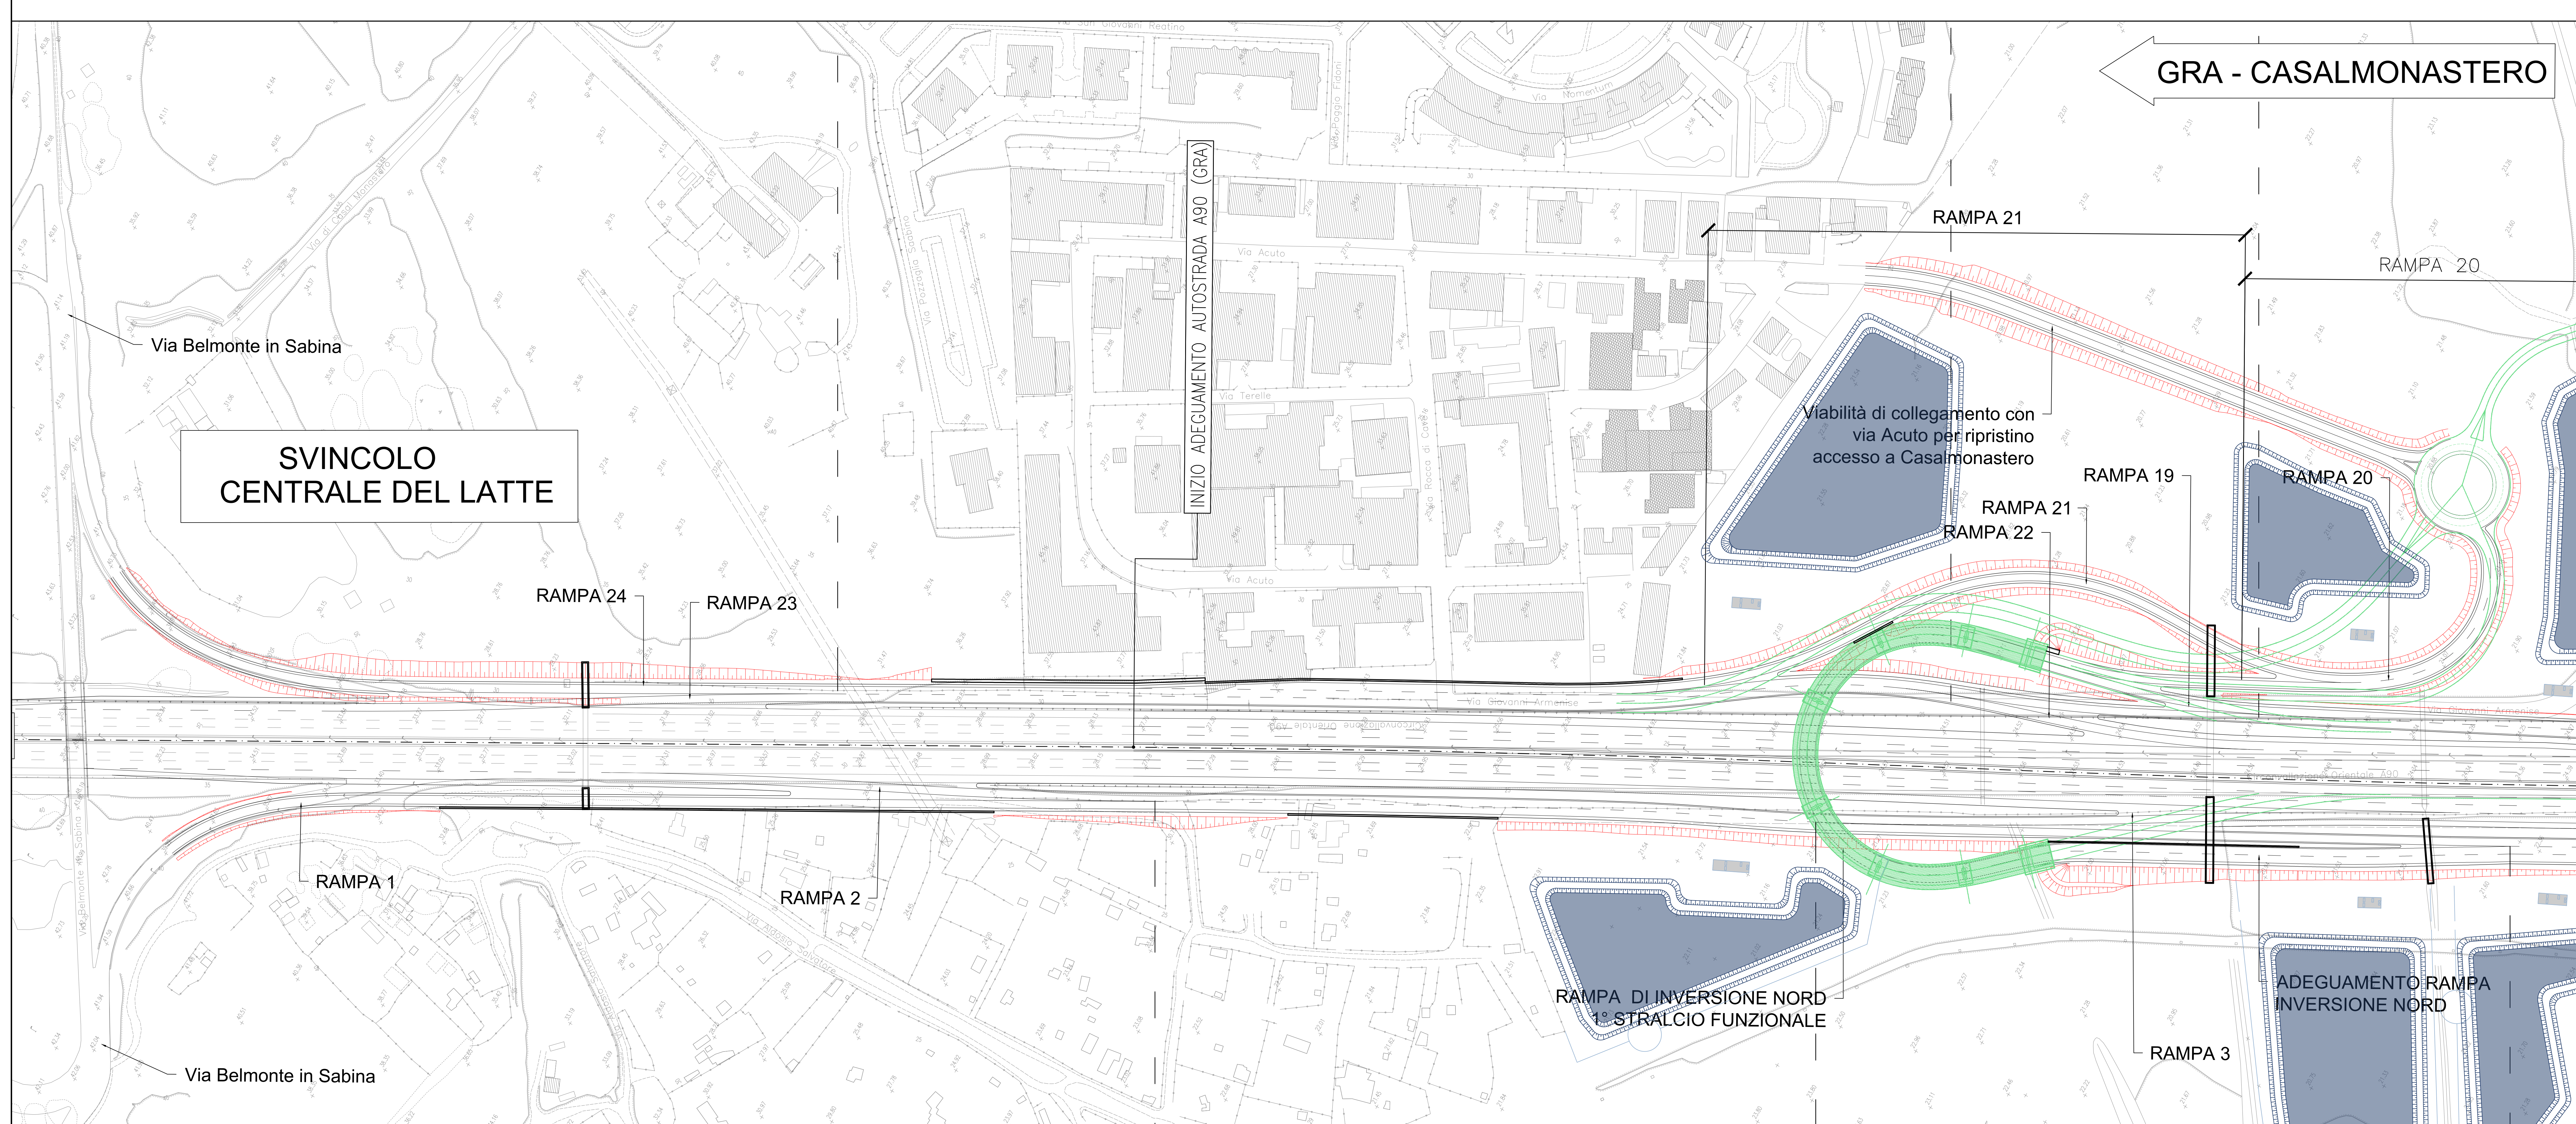

anas Direzione Progettazione e Realizzazione Lavori

A90 GRANDE RACCORDO ANULARE DI ROMA (G.R.A.)
Intervento di potenziamento dello svincolo Tiburtina
1° stralcio funzionale (RM62)

Svincolo Tiburtina: Intervento di potenziamento dallo svincolo "Centrale del Latte" allo svincolo A24
2° fase funzionale (RM105)

PROGETTO DEFINITIVO cod RM 105

PROGETTAZIONE: R.T.I.: PROGIN S.p.A. (capogruppo mandataria)
CREW Cremonesi Workshop S.r.l. - TECNOSISTEM S.p.A.
ART Risorse Ambiente Territorio S.r.l. - ECOPLAME S.r.l.

PROGETTISTA FIRMATARIO:
Dot. Ing. Lorenzo INFANTE (Progin S.p.A.)
Direttore Tecnico
Dot. Ing. Lorenzo Infante

RESPONSABILE STUDIO IMPATTO AMBIENTALE:
Dot. Arch. Salvatore SCOPPIETA (Progin S.p.A.)
MANDANTE:
CREW **TECNOSISTEM**
Dot. Arch. Salvatore SCOPPIETA (Progin S.p.A.)
Dot. Arch. Claudio TURRINI
Dot. Ing. Michele CURIALI (Progin S.p.A.)
Dot. Ing. Achille DEVOTORRANCOSI

COORDINATORE PER LA SICUREZZA IN FASE DI PROGETTAZIONE:
Dot. Ing. Michele CURIALI (Progin S.p.A.)

VISTO IL RESPONSABILE DEL PROCEDIMENTO:
Dot. Ing. Achille DEVOTORRANCOSI

PROTOCOLLO: DATA: 20...

STUDIO DI IMPATTO AMBIENTALE
PARTE PROGETTUALE - SECONDO STRALCIO FUNZIONALE
INFRASTRUTTURA STRADALE - PLANIMETRIA DI PROGETTO - Tav. 1 di 3

CODICE PROGETTO	NOME FILE	REVISIONE	SCALA:
DP RM105 D20	CODICE ELAB: T02IA03AMBPL01	B	1:5000

REV.	DESCRIZIONE	DATA	REDATTO	VERIFICATO	APPROVATO
B	Emissione a seguito istruttoria ANAS	15/02/21	Selma	Scoppeta	Infante
A	Prima emissione	06/02/21	Gino	Scoppeta	L. Infante