



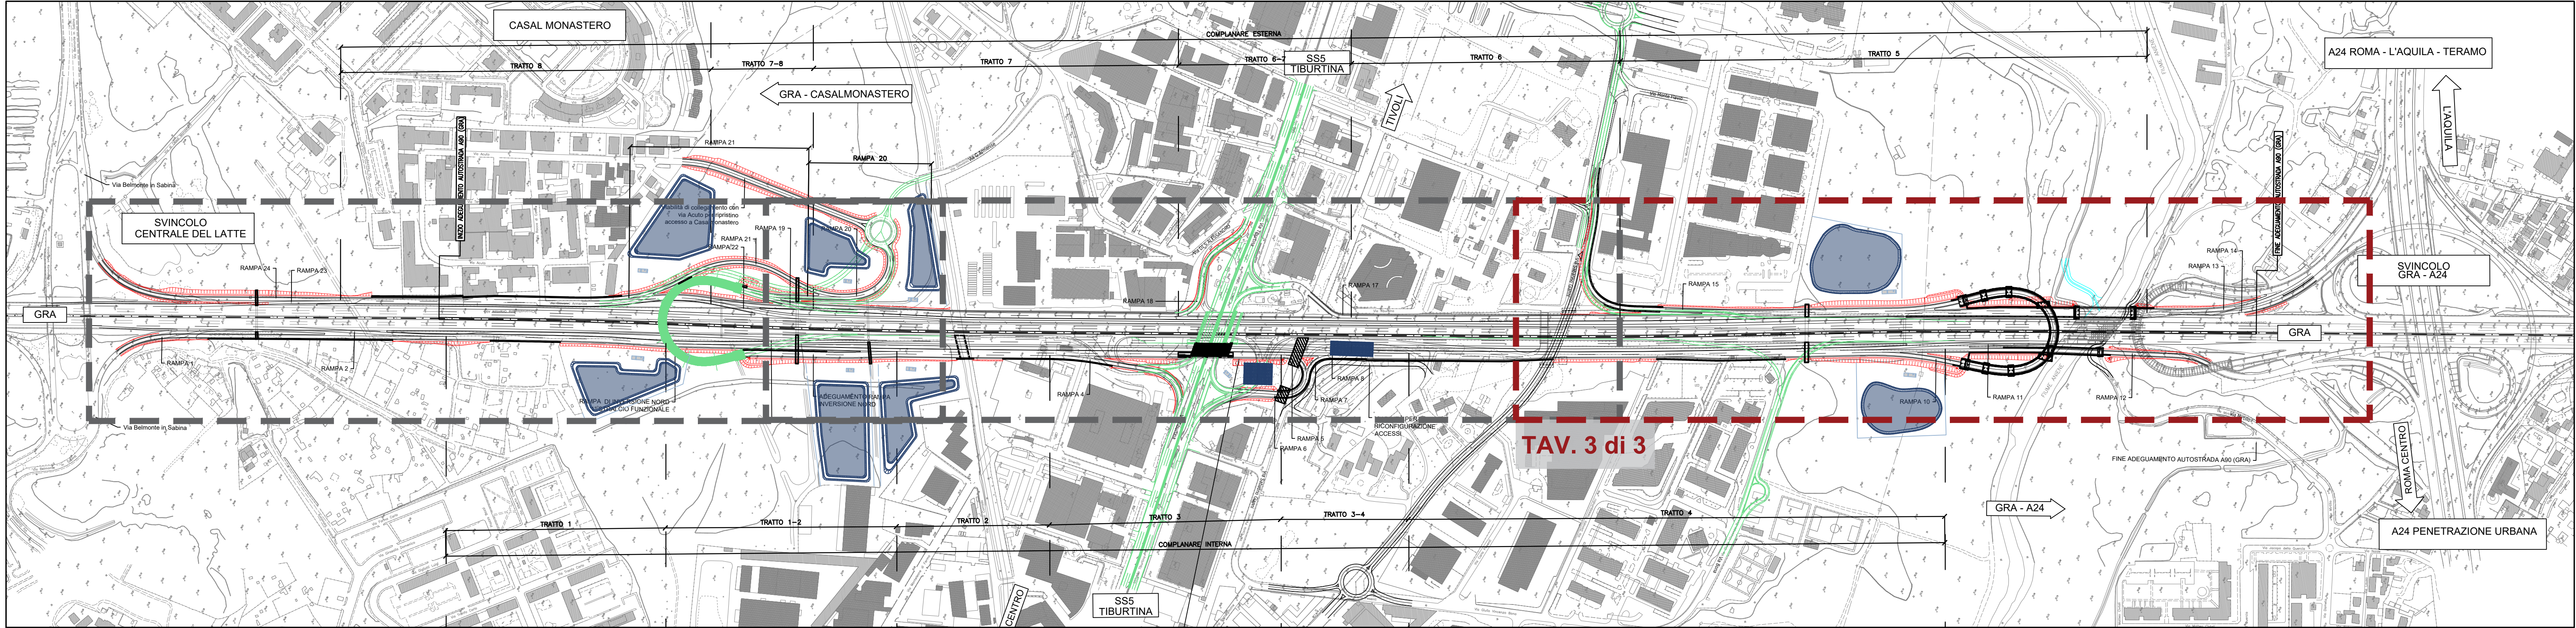

- Presidio idraulico
- Bacino di laminazione e dispersione in terra
- Bacino di laminazione e dispersione in c.a

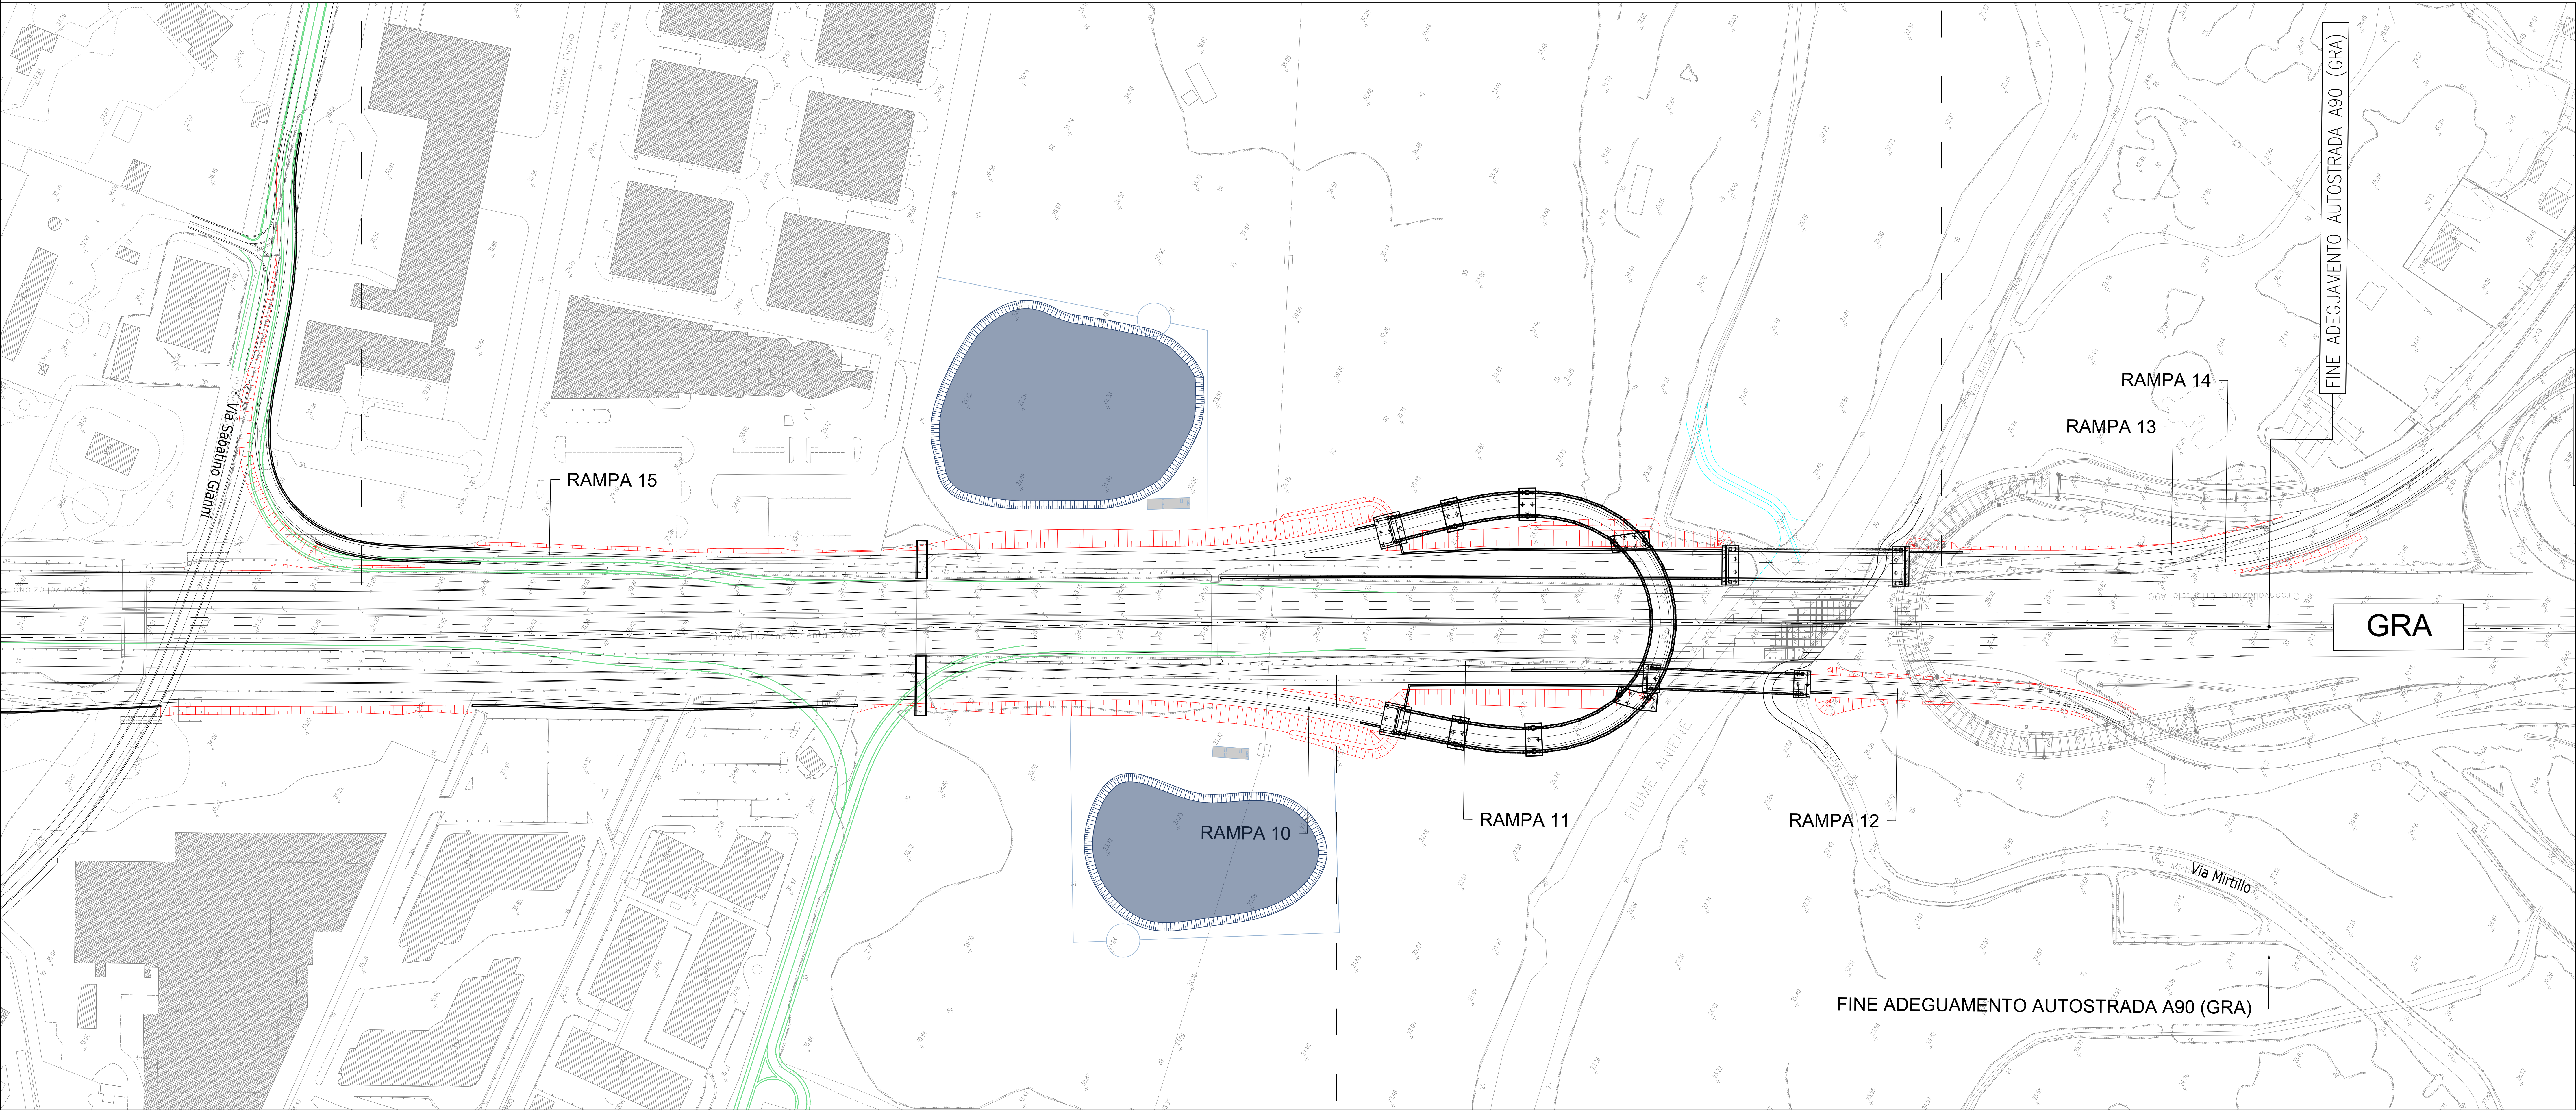



Direzione Progettazione e Realizzazione Lavori

A90 GRANDE RACCORDO ANULARE DI ROMA (G.R.A.)
Intervento di potenziamento dello svincolo Tiburtina
1° stralcio funzionale (RM62)

Svincolo Tiburtina: Intervento di potenziamento dallo svincolo "Centrale del Latte" allo svincolo A24
2° fase funzionale (RM105)

PROGETTO DEFINITIVO

PROGETTAZIONE: R.T.I.: PROGİN S.p.A. (capogruppo mandataria)
CREW Cremonesi Workshop S.r.l. - TECNOSISTEM S.p.A.
ART Risorse Ambiente Territorio S.r.l. - ECOPLAME S.r.l.

RESPONSABILE INTEGRAZIONE PRESTAZIONI SPECIALISTICHE:
Dott. Ing. Antonio GRIMALDI (Progin S.p.A.)

PROGETTISTA FIRMATARIO:
Dott. Ing. Lorenzo INFANTE (Progin S.p.A.)
Dott. Arch. Salvatore SCOPPETTA (Progin S.p.A.)

RESPONSABILE STUDIO IMPATTO AMBIENTALE:
Dott. Ing. Michele CURIALI (ART Ambiente Risorse e Territorio S.r.l.)
Dott. Ing. Andrea DEVITOFRANCESCO (Progin S.p.A.)

IL GEOLOGO:
Dott. Geol. Giovanni CARRA (ART Ambiente Risorse e Territorio S.r.l.)
Dott. Ing. Claudio REGGIANI (Progin S.p.A.)

IL COORDINATORE PER LA SICUREZZA IN FASE DI PROGETTAZIONE:
Dott. Ing. Michele CURIALI (ART Ambiente Risorse e Territorio S.r.l.)
Dott. Ing. Andrea DEVITOFRANCESCO (Progin S.p.A.)

VISTO: IL RESPONSABILE DEL PROCEDIMENTO:
Dott. Ing. Andrea DEVITOFRANCESCO

PROTOCOLLO:
DATA: 20/05/2020

PROGİN
S.p.A.
Dott. Ing. Lorenzo INFANTE
Direttore Tecnico

CREW
Cremonesi Workshop S.r.l.
Dott. Arch. Claudio TURRI
Direttore Tecnico

TECNOSISTEM
S.p.A.
Dott. Ing. Andrea AVETA
Direttore Tecnico

art
ART Ambiente Risorse e Territorio S.r.l.
Dott. Ing. Michele CURIALI
Direttore Tecnico

ECOPLAME
S.r.l.
Dott. Arch. Pasquale PISANO
Direttore Tecnico

STUDIO DI IMPATTO AMBIENTALE
PARTE PROGETTUALE - SECONDO STRALCIO FUNZIONALE
INFRASTRUTTURA STRADALE - PLANIMETRIA DI PROGETTO - Tav. 3 di 3

CODICE PROGETTO	NOME FILE	REVISIONE	SCALA:
DP RM105 D20	CODICE ELAB: T02IA03AMBPL03	B	1:1000

B	Emissione a seguito istruttoria ANAS	05/05/2020	Dalfero	Scappetta	Infante
A	Prima emissione	06/05/2020	Grco	Scappetta	Infante
REV.	DESCRIZIONE	DATA	REDATTO	VERIFICATO	APPROVATO