

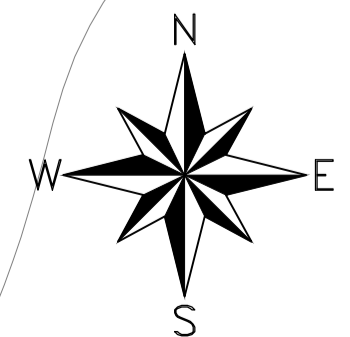


PLANIMETRIA DI INDIVIDUAZIONE OPERA-Scala 1:500

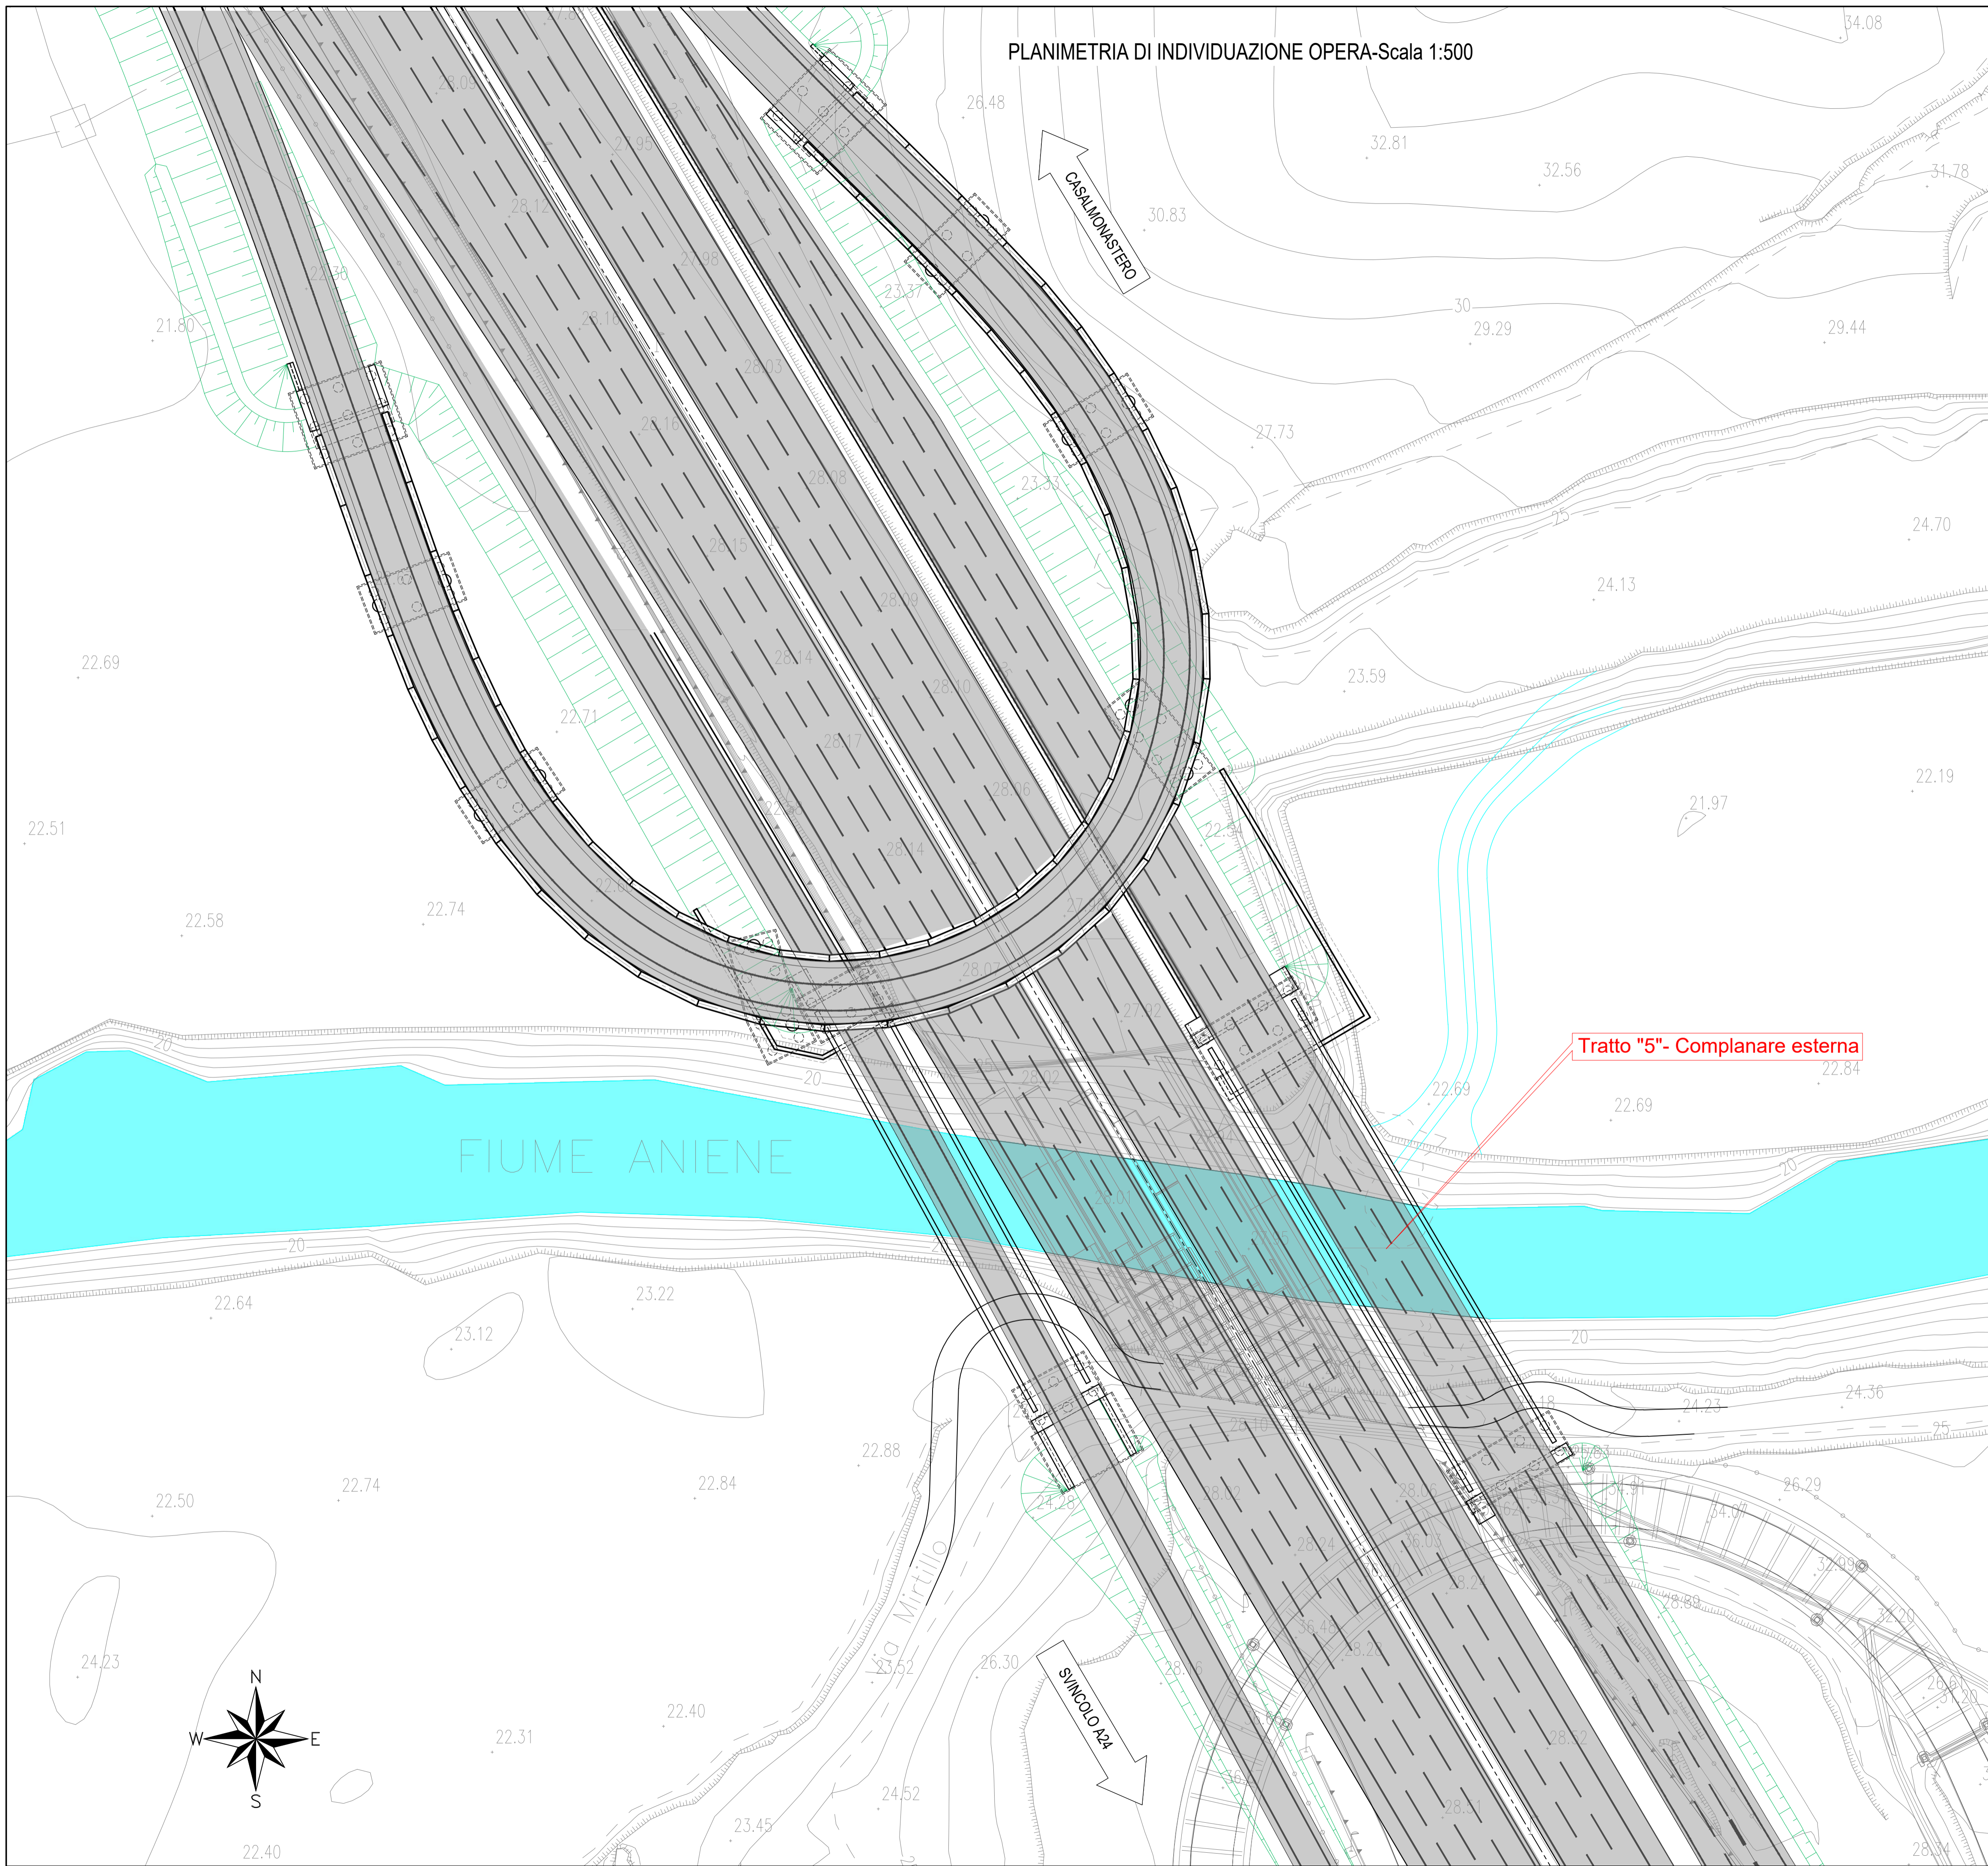

PLANIMETRIA-Scala 1:1000

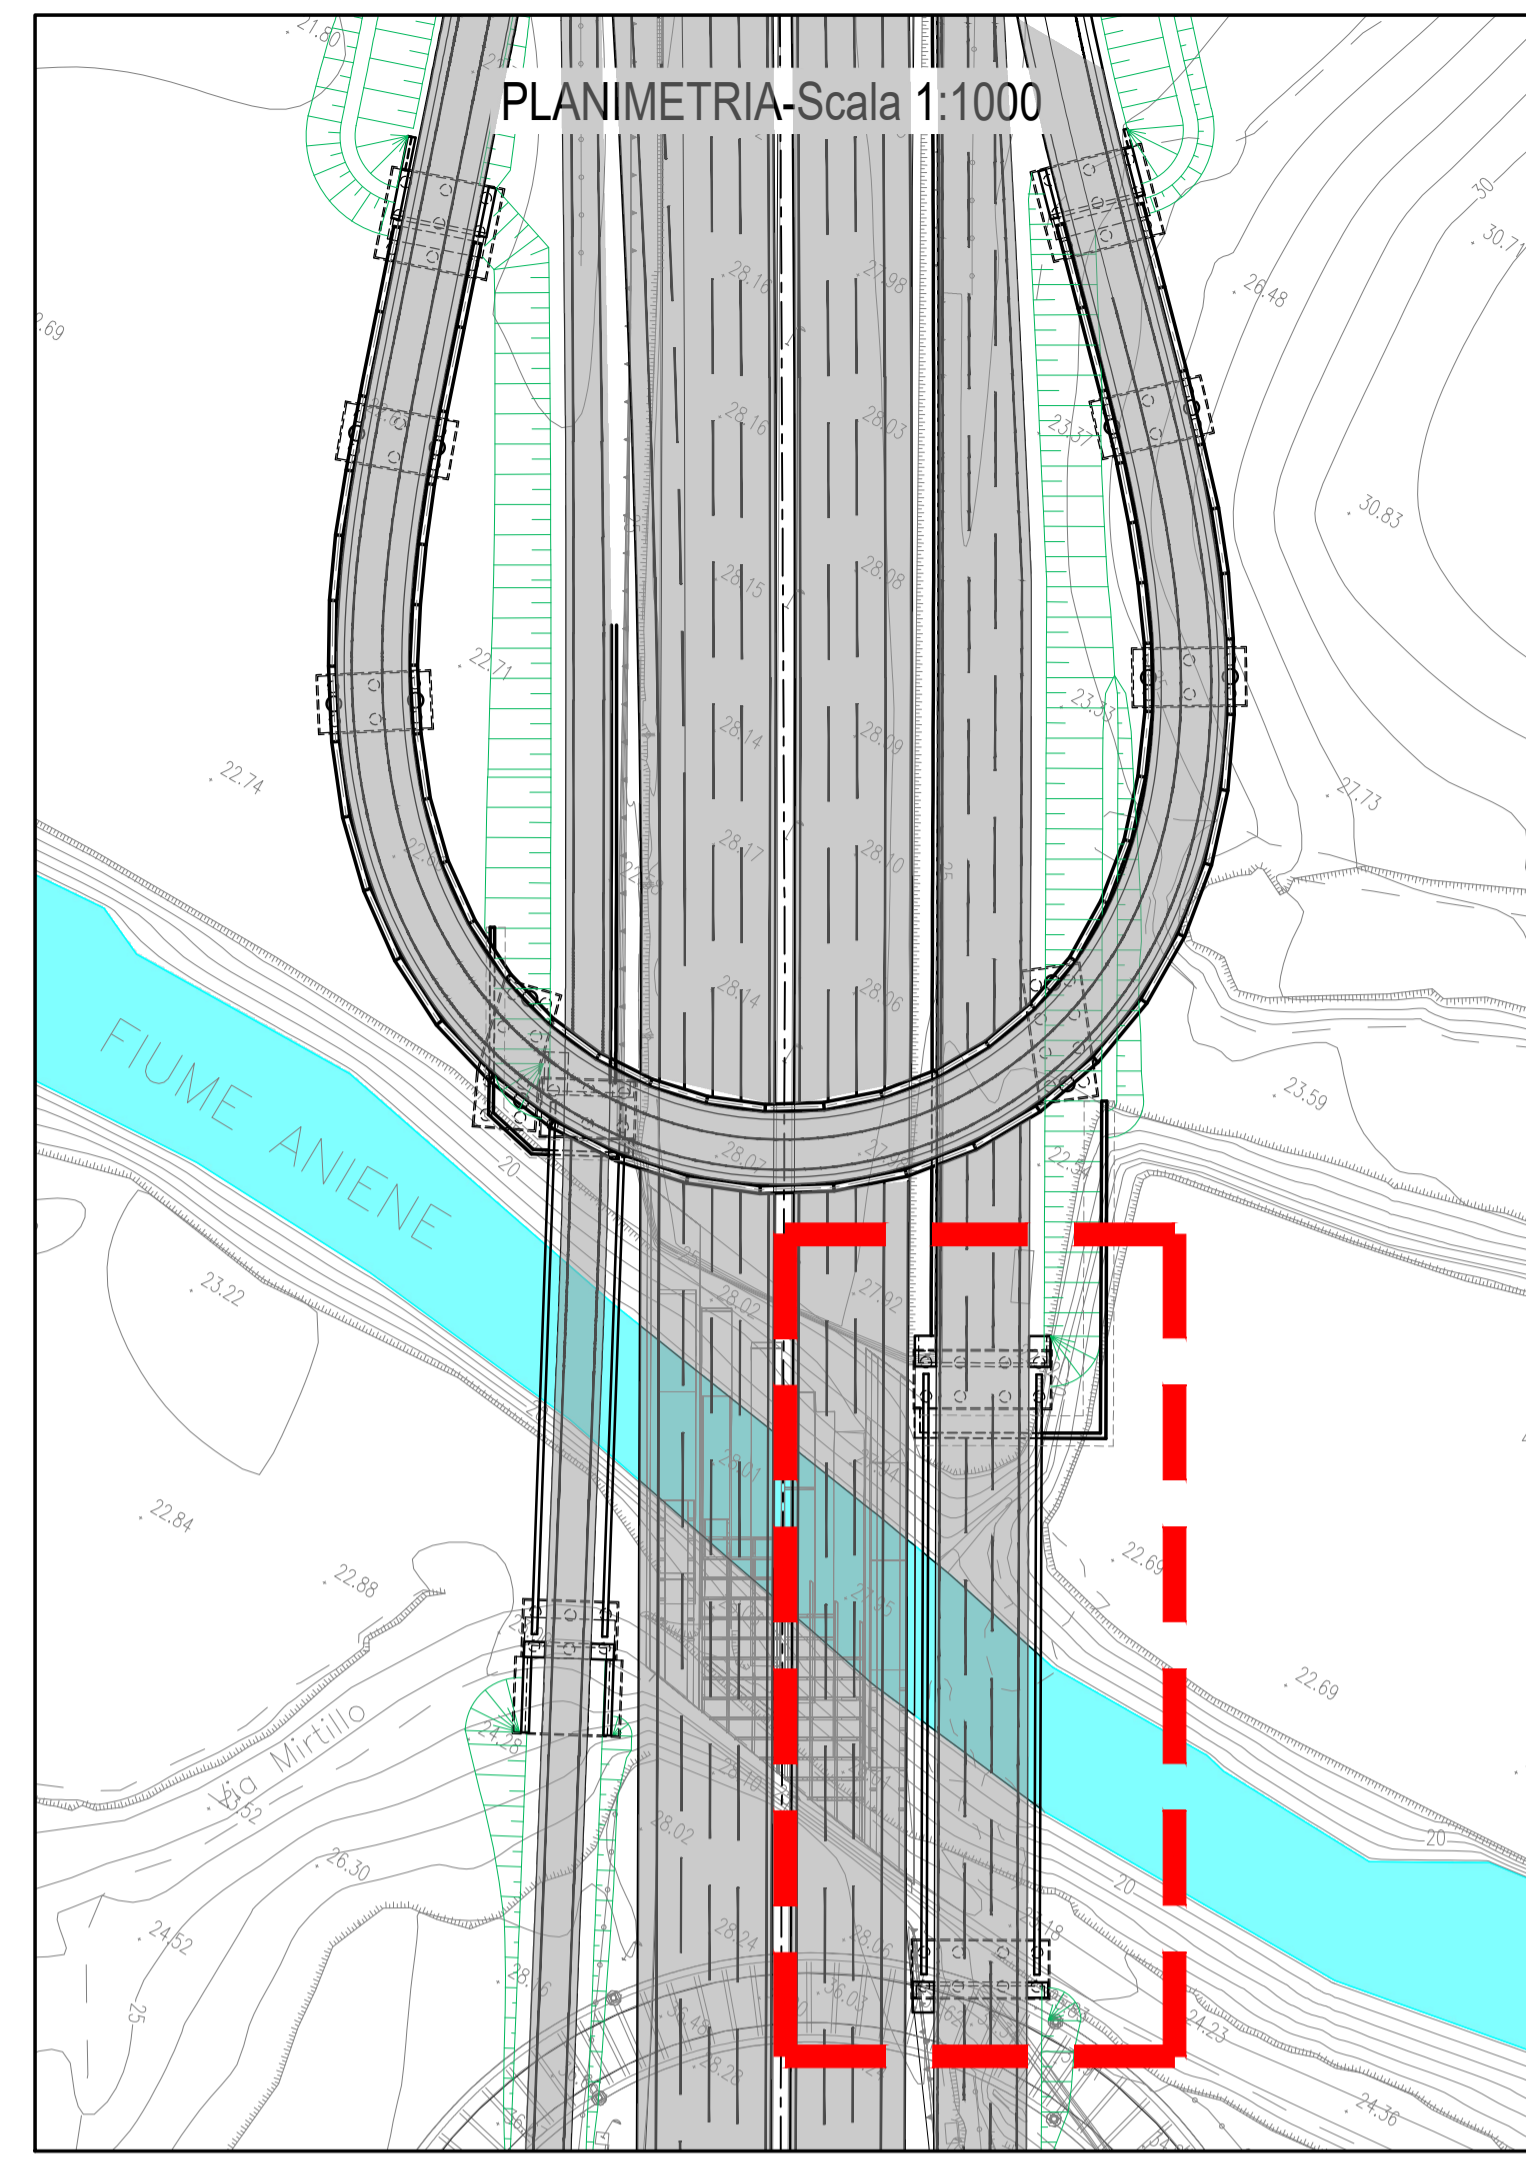

**A90 GRANDE RACCORDO ANULARE DI ROMA (G.R.A.)**  
 Intervento di potenziamento dello svincolo Tiburtina  
 1° stralcio funzionale (RM62)

Svincolo Tiburtina: Intervento di potenziamento dallo svincolo "Centrale del Latte" allo svincolo A24  
 2° fase funzionale (RM105)

**PROGETTO DEFINITIVO** cod RM 105

PROGETTAZIONE: R.T.I.: PROGIN S.p.A. (capogruppo mandataria)  
 CREW Cremonesi Workshop S.r.l - TECNOSISTEM S.p.A  
 ART Risorse Ambiente Territorio S.r.l - ECOPLAME S.r.l.

RESPONSABILE INTEGRAZIONE PRESTAZIONI SPECIALISTICHE: Dott. Ing. Antonio GRIMALDI (Progin S.p.A.) PROGETTISTA FIRMATARIO: Dott. Ing. Lorenzo INFANTE (Progin S.p.A.) Ordine degli Ingegneri della Provincia di Salerno n. 3446 RESPONSABILE STUDIO IMPATTO AMBIENTALE: Dott. Arch. Salvatore SCOPPETTA (Progin S.p.A.)	CAPOGRUPPO MANDATARIA: PROGETTAZIONE INFRASTRUTTURE PROGIN S.p.A. MANDANTI: IL GEOLOGO: Dott. Geol. Giovanni CARRA (ART Ambiente Risorse e Territorio S.r.l.) Ordine dei Geologi Regione Emilia Romagna n. 643 A IL COORDINATORE PER LA SICUREZZA IN FASE DI PROGETTAZIONE: Dott. Ing. Michele Curiale (Progin S.p.A.) VISTO: IL RESPONSABILE DEL PROCEDIMENTO: Dott. Ing. Achille DEVITOFRANCESCHI	DIRETTORE TECNICO: Dott. Ing. Lorenzo INFANTE TECNOSISTEM Direzione Tecnica: Dott. Arch. Claudio TURRINI DIRETTORE TECNICO: Dott. Ing. Andrea AVETA ECOPLAME Direzione Tecnica: Dott. Ing. Ivo FRESIA DIRETTORE TECNICO: Dott. Arch. Pasquale PISANO
--	--	---

**STUDIO DI IMPATTO AMBIENTALE**  
**PARTE PROGETTUALE - SECONDO STRALCIO FUNZIONALE**  
**VIADOTTO ANIENE CARREGGIATA ESTERNA - Planimetria di individuazione opera**

CODICE PROGETTO	NOME FILE	REVISIONE	SCALA:
DP RM105 D20	CODICE ELAB.: T02 IA03 AMB PL04	B	1:500
B	Emissione a seguito istruttoria ANAS	10/2021	Greco
A	Prima emissione	06/2021	Greco
REV.	DESCRIZIONE	DATA	REDATTO VERIFICATO APPROVATO