

Vista A - AREA NORD




Vista B - AREA CENTRO





Legenda

- Edifici abitativi/misti
- Edifici produttivo/terziario
- Fabbricati minori
- Strada CNOSSOS-EU
- Elemento ponte
- Fascia A categoria A dPR 142/2004 (100m)
- Fascia B categoria A dPR 142/2004 (250m)
- Cartografia

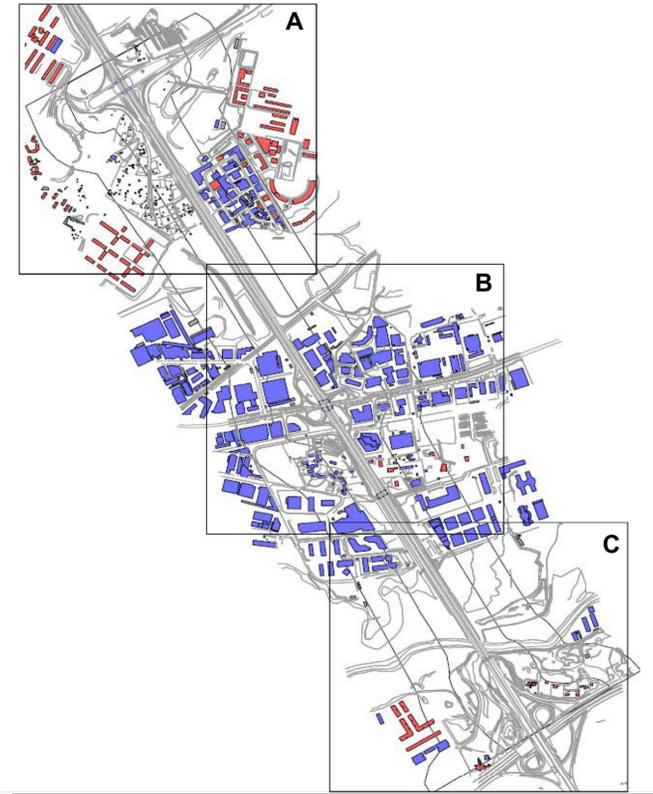

Vista C - AREA SUD

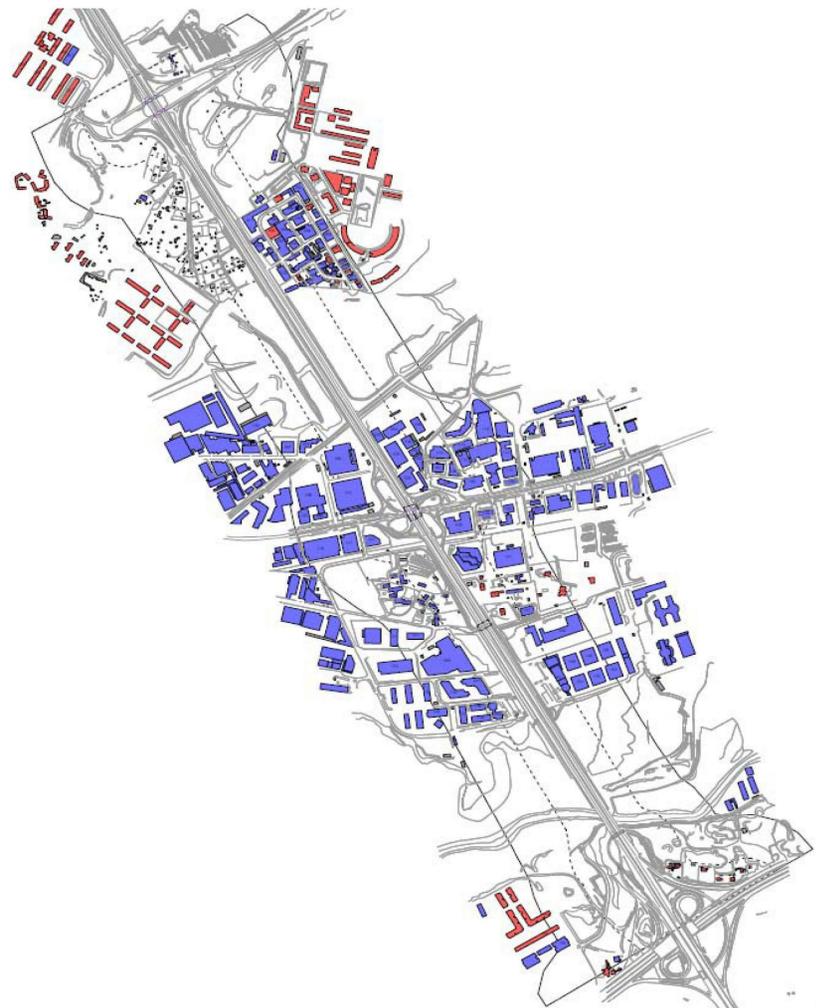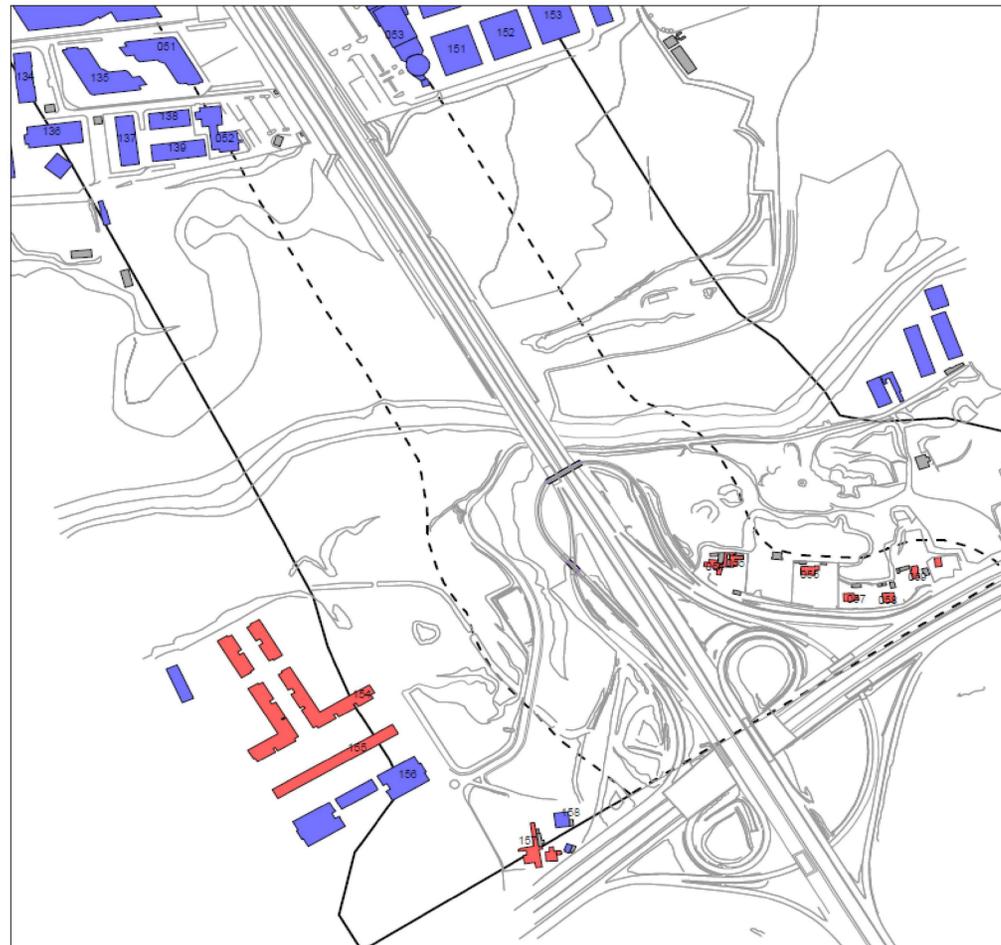

Direzione Progettazione e Realizzazione Lavori

A90 GRANDE RACCORDO ANULARE DI ROMA (G.R.A.)  
Intervento di potenziamento dello svincolo Tiburtina  
1° stralcio funzionale (RM62)

Svincolo Tiburtina: Intervento di potenziamento dallo svincolo "Centrale del Latte" allo svincolo A24  
2ª fase funzionale (RM105)

PROGETTO DEFINITIVO

COD RM 105

PROGETTAZIONE: R.T.I.: PROGİN S.p.A. (capogruppo mandataria)  
CREW Cremonesi Workshop S.r.l - TECNOSISTEM S.p.A  
ART Risorse Ambiente Territorio S.r.l - ECOPLAME S.r.l.

RESPONSABILE INTEGRAZIONE PRESTAZIONI SPECIALISTICHE:  
Dott. Ing. Antonio GRIMALDI (ProgİN S.p.A.)

PROGETTISTA FIRMATARIO:  
Dott. Ing. Lorenzo INFANTE (ProgİN S.p.A.)  
Ordine degli Ingegneri della Provincia di Salerno n. 3446

RESPONSABILE STUDIO IMPATTO AMBIENTALE  
Dott. Arch. Salvatore SCOPPETTA (ProgİN S.p.A.)

IL GEOLOGO:  
Dott. Geol. Giovanni CARRA (ART Ambiente Risorse e Territorio S.r.l.)  
Ordine dei Geologi Regione Emilia Romagna n. 643 A

IL COORDINATORE PER LA SICUREZZA IN FASE DI PROGETTAZIONE:  
Dott. Ing. Michele Curiale (ProgİN S.p.A.)

VISTO: IL RESPONSABILE DEL PROCEDIMENTO:  
Dott. Ing. Achille DEVITOFRANCESCHI

PROTOCOLLO

DATA

CAPOGRUPPO MANDATARIA:

PROGİN S.p.A. Direttore Tecnico:  
Dott. Ing. Lorenzo INFANTE

MANDANTİ:

CREW  
Direttore Tecnico:  
Dott. Arch. Claudio TURRINI

TECNOSISTEM  
Direttore Tecnico:  
Dott. Ing. Andrea AVETA

art  
Direttore Tecnico:  
Dott. Ing. Ivo FRESIA

ECOPLAME  
Direttore Tecnico:  
Dott. Arch. Pasquale PISANO

STUDIO DI IMPATTO AMBIENTALE  
PARTE PROGETTUALE  
COMPONENTE RUMORE - Planimetria di localizzazione dei ricettori

CODICE PROGETTO	NOME FILE	REVISIONE	SCALA:
DP RM105 D20	CODICE ELAB. T00IA03RUMCT11	B	
B	Emissione a seguito istruttoria ANAS	10/2021	Scoppetto Infante
A	Primo emissione	06/2021	Scoppetto Infante
REV.	DESCRIZIONE	DATA	REDDATTO VERIFICATO APPROVATO