


Vista A - AREA NORD: Barriera 1



Barriera 1° stralcio
Barriera 2° stralcio




Edifici abitativi/misti
Edifici produttivo/terziario
Fabbricati minori
Barriera 1° stralcio
Barriera 2° stralcio

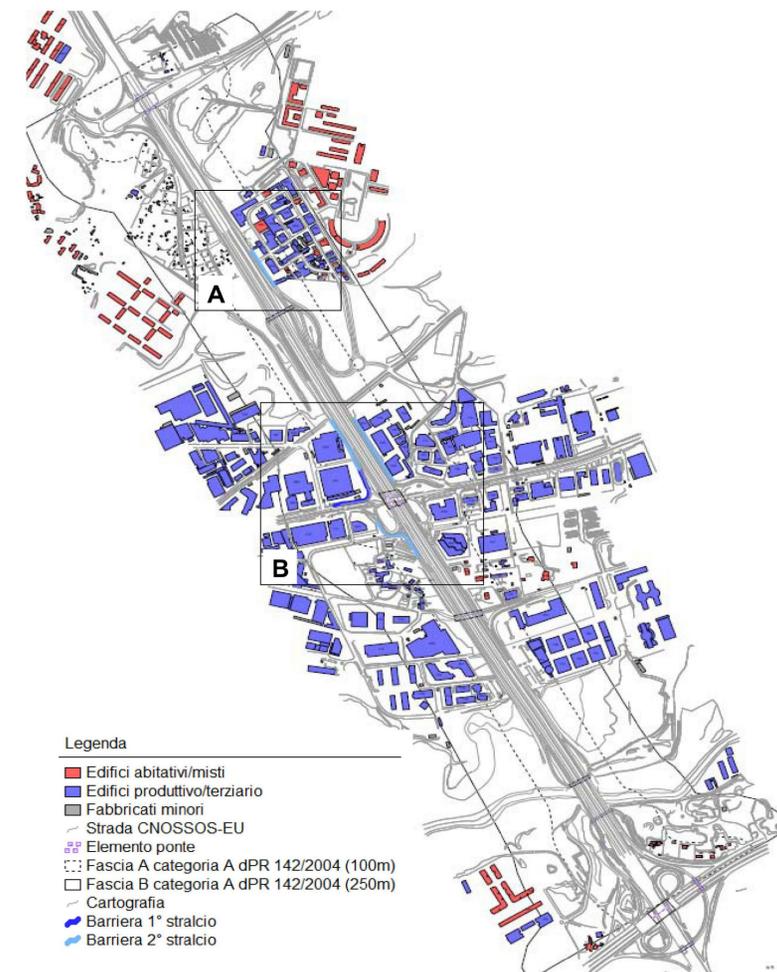

Legenda

- Edifici abitativi/misti
- Edifici produttivo/terziario
- Fabbricati minori
- Strada CNOSSOS-EU
- Elemento ponte
- Fascia A categoria A dPR 142/2004 (100m)
- Fascia B categoria A dPR 142/2004 (250m)
- Cartografia
- Barriera 1° stralcio
- Barriera 2° stralcio

Vista B - AREA CENTRO: Barriere 2, 3, 4 e 5

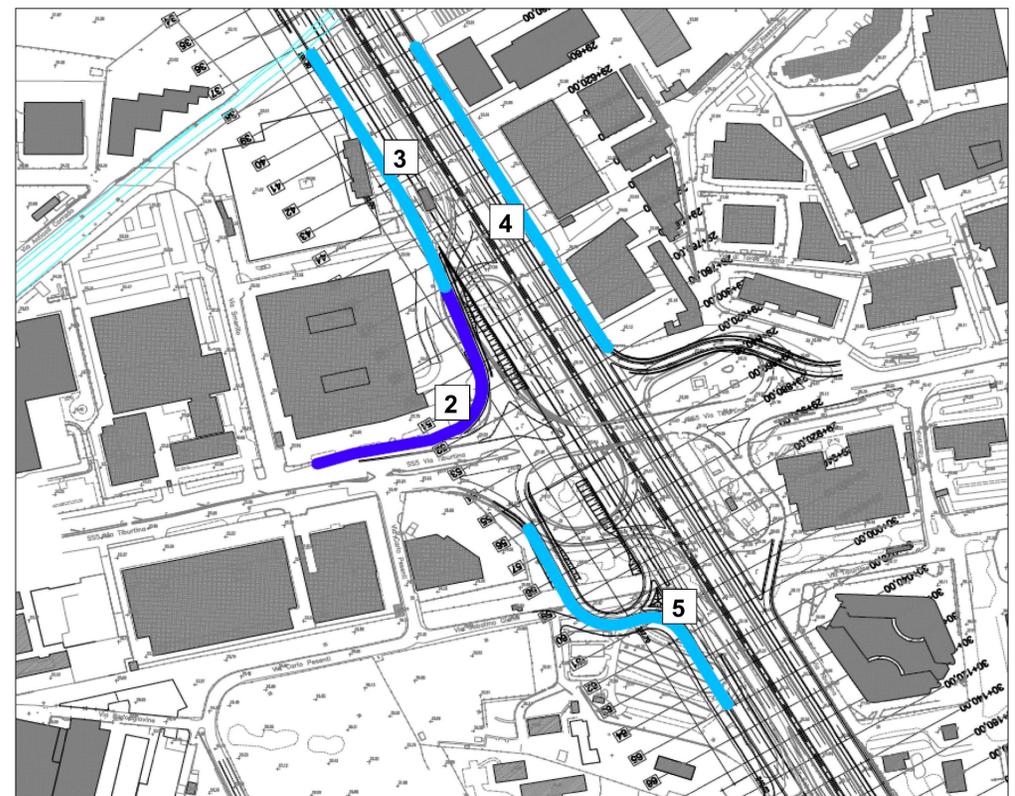

Barriera 1° stralcio
Barriera 2° stralcio



Edifici abitativi/misti
Edifici produttivo/terziario
Fabbricati minori
Barriera 1° stralcio
Barriera 2° stralcio



anas Direzione Progettazione e Realizzazione Lavori

A90 GRANDE RACCORDO ANULARE DI ROMA (G.R.A.)
Intervento di potenziamento dello svincolo Tiburtina
1° stralcio funzionale (RM62)

Svincolo Tiburtina: Intervento di potenziamento dallo svincolo "Centrale del Latte" allo svincolo A24
2ª fase funzionale (RM105)

PROGETTO DEFINITIVO COD RM 105

PROGETTAZIONE: R.T.I.: PROGIN S.p.A. (capogruppo mandataria)
CREW Cremonesi Workshop S.r.l. - TECNOSISTEM S.p.A.
ART Risorse Ambiente Territorio S.r.l. - ECOPLAME S.r.l.

<p>RESPONSABILE INTEGRAZIONE PRESTAZIONI SPECIALISTICHE: Dot. Ing. Antonio GRIMALDI (Progin S.p.A.)</p> <p>PROGETTISTA FIRMATARIO: Dot. Ing. Lorenzo INFANTE (Progin S.p.A.) Ordine degli Ingegneri della Provincia di Salerno n. 3446</p> <p>RESPONSABILE STUDIO IMPATTO AMBIENTALE: Dot. Arch. Salvatore SCOPETTA (Progin S.p.A.)</p> <p>IL GEOLOGO: Dot. Geol. Giovanni CARRA (ART Ambiente Risorse e Territorio S.r.l.) Ordine dei Geologi Regione Emilia Romagna n. 643 A</p> <p>IL COORDINATORE PER LA SICUREZZA IN FASE DI PROGETTAZIONE: Dot. Ing. Michele Curiale (Progin S.p.A.)</p> <p>VISTO: IL RESPONSABILE DEL PROCEDIMENTO: Dot. Ing. Achille DEVITOFRANCESCHI</p> <p>PROTOCOLLO _____ DATA _____ 20__</p>	<p>CAPOGRUPPO MANDATARIA:</p> <p>PROGIN S.p.A. DIREZIONE PROGETTAZIONE INFRASTRUTTURE DIRETTORE TECNICO: Dot. Ing. Lorenzo INFANTE</p> <p>MANDANTI:</p> <p>CREW DIREZIONE TECNICA: Dott. Arch. Claudio TURRINI</p> <p>TECNOSISTEM DIREZIONE TECNICA: Dott. Ing. Andrea AVETA</p> <p>art DIREZIONE TECNICA: Dott. Ing. Ivo FRESIA</p> <p>ECOPLAME DIREZIONE TECNICA: Dott. Arch. Pasquale PISANO</p>
---	--

STUDIO DI IMPATTO AMBIENTALE
PARTE PROGETTUALE
COMPONENTE RUMORE - Localizzazione barriere

CODICE PROGETTO	NOME FILE	REVISIONE	SCALA:
DP RM105 D20	CODICE ELAB. T00IA03RUMCT12	B	
B	Emissione a seguito istruttoria ANAS	10/2021	Scoppetto Infante
A	Primo emissione	06/2021	Scoppetto Infante
REV.	DESCRIZIONE	DATA	REDDATTO VERIFICATO APPROVATO