





Vista A - AREA NORD

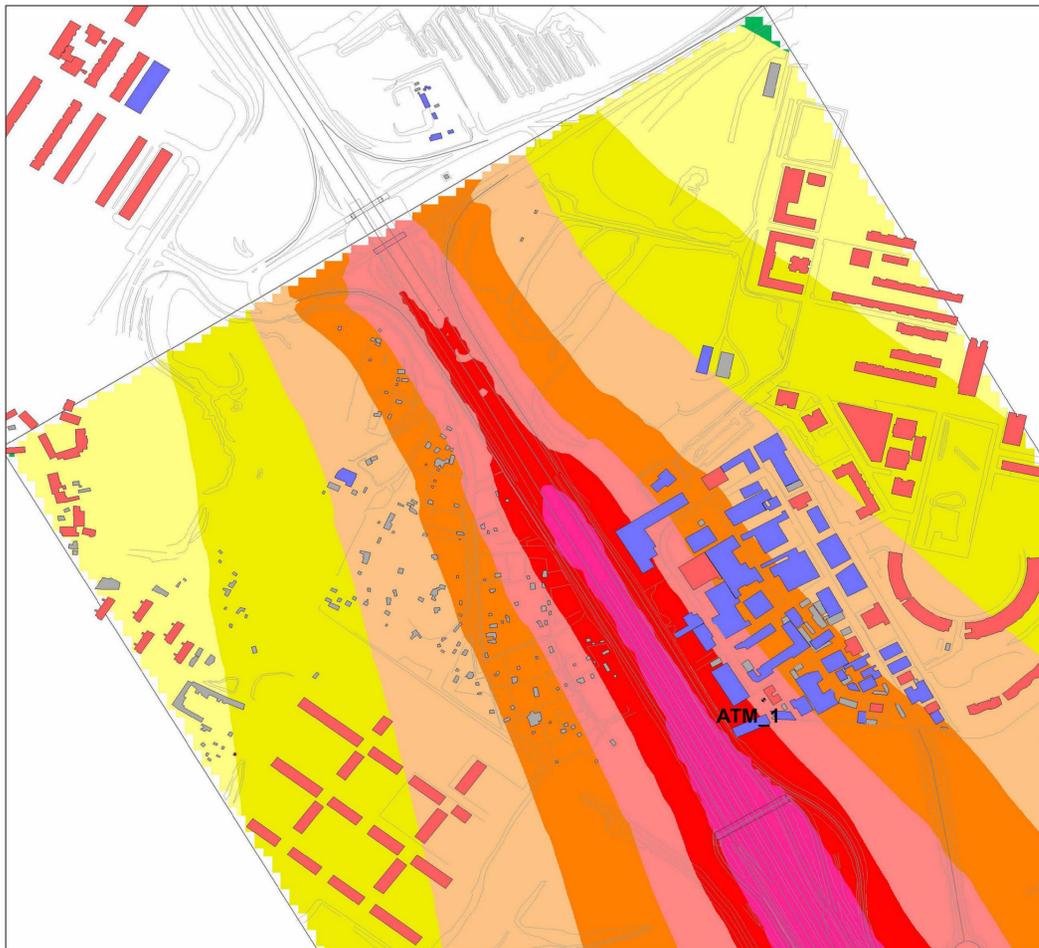

Vista B - AREA CENTRO

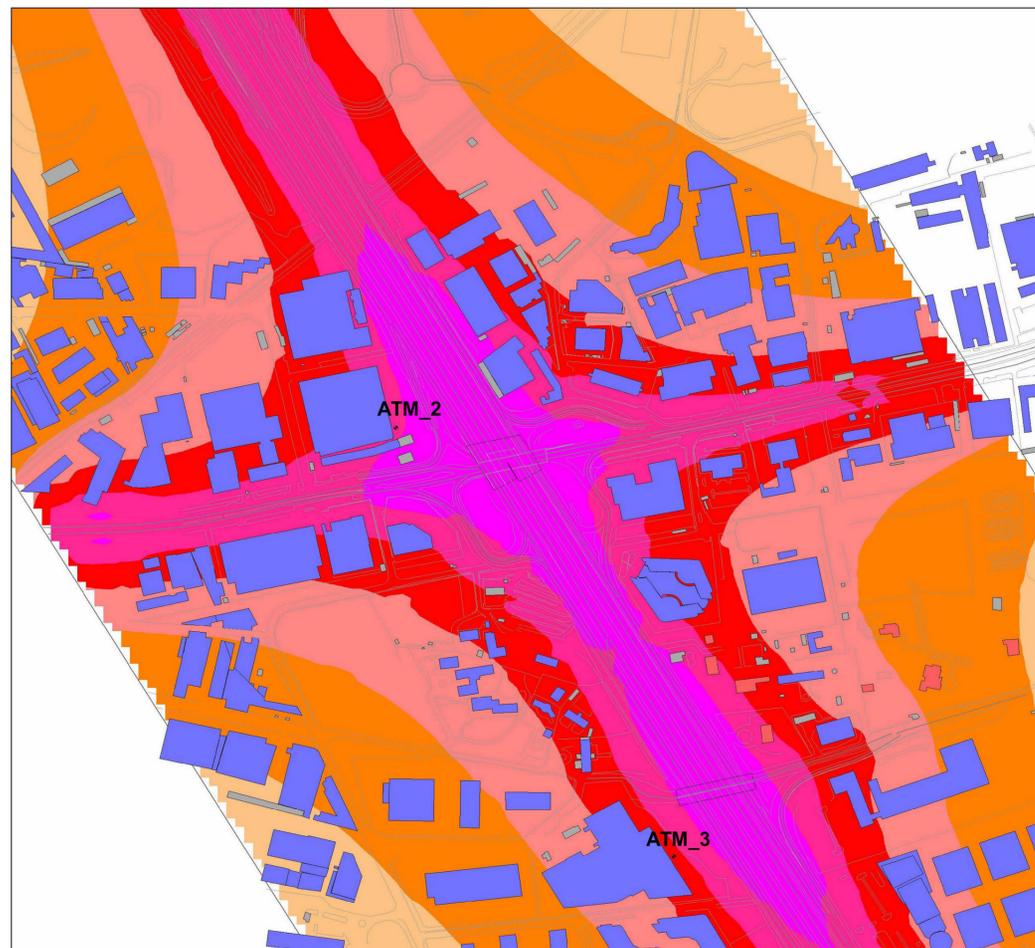


Vista C - AREA SUD

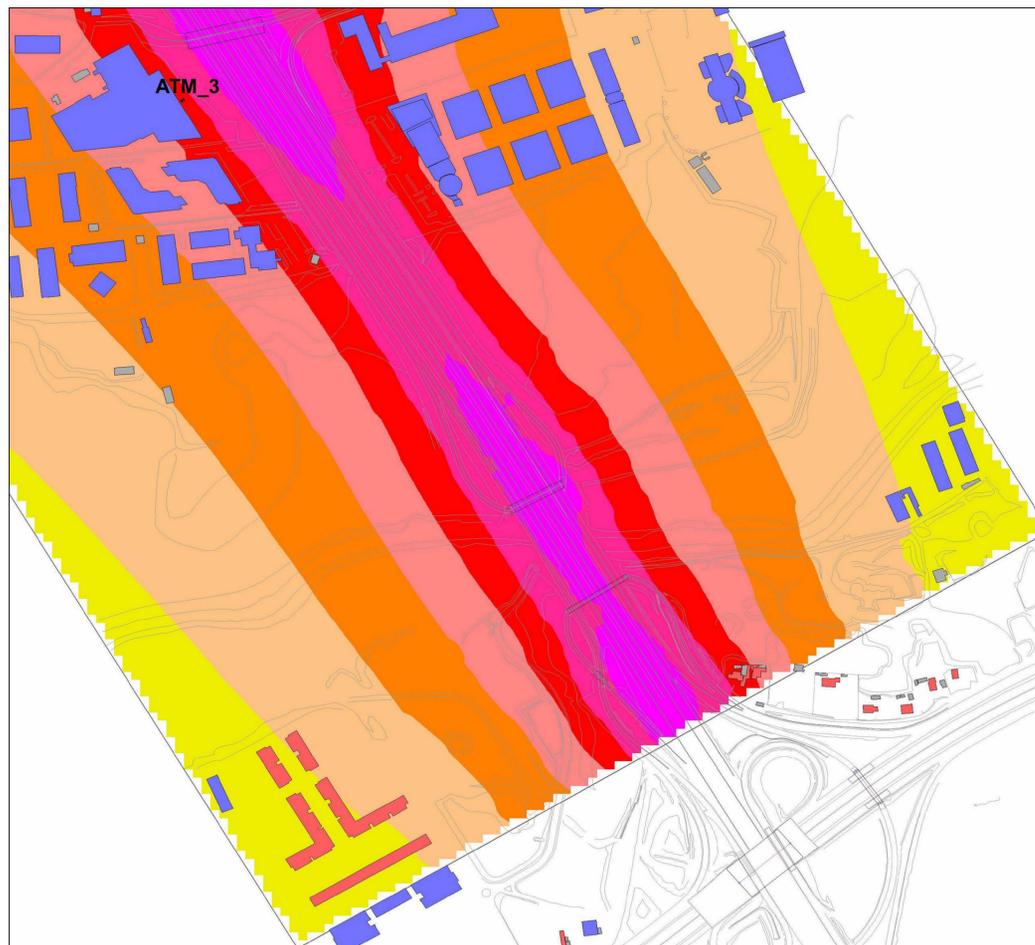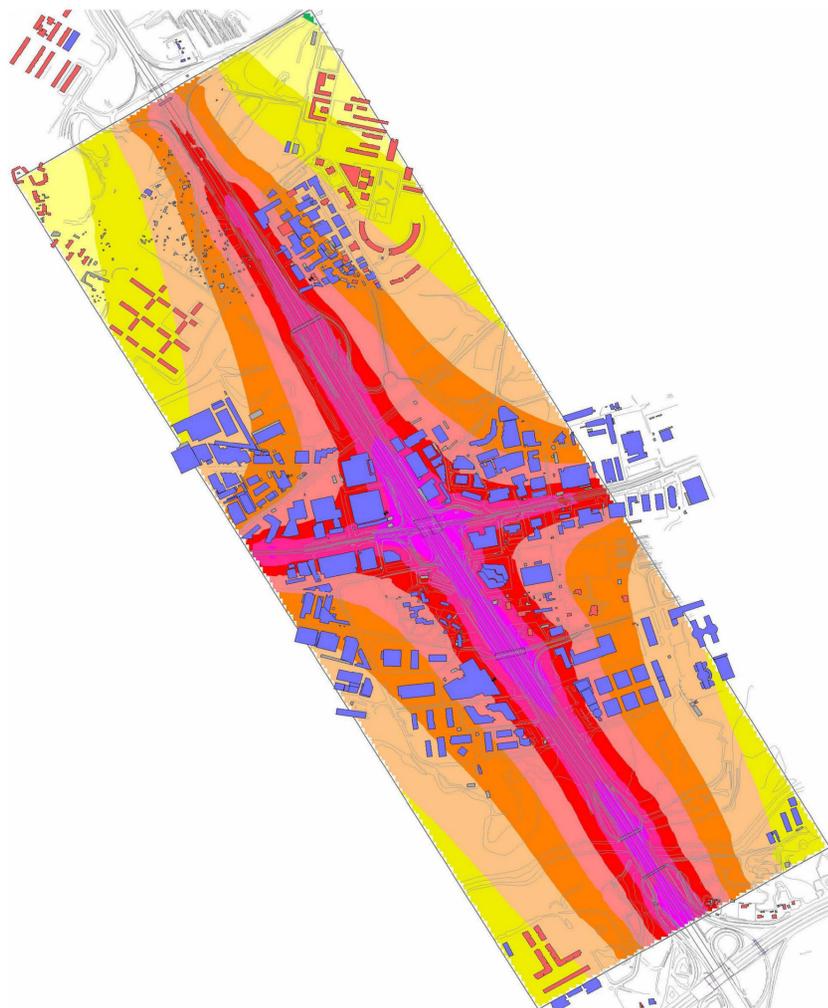

Legenda

- Edifici abitativi/misti
- Edifici produttivo/terziario
- Fabbricati minori
- Strada
- Elemento ponte
- Cartografia
- Postazione calcolo puntuale
- Area in analisi (ampiezza circa 500m per lato)

- I2Z Particella
massa conc.
($\mu\text{g}/\text{m}^3$)
- >- 1.0
 - > 1.0- 1.5
 - > 1.5- 2.4
 - > 2.4- 3.7
 - > 3.7- 5.6
 - > 5.6- 8.7
 - > 8.7- 13.3
 - > 13.3- 20.5
 - > 20.5- 31.6
 - > 31.6- 48.7
 - > 48.7- 75.0
 - > 75.0-.....

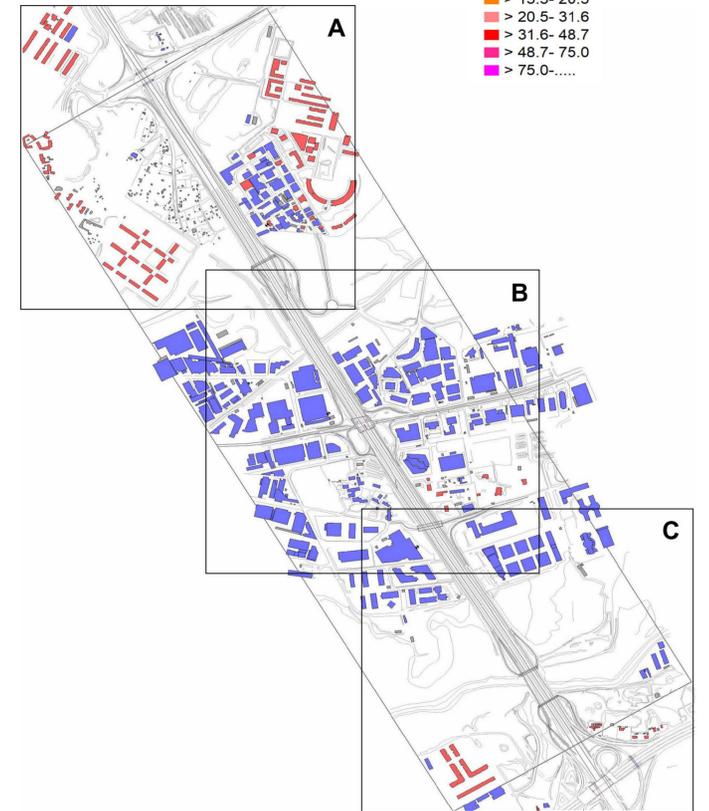



Direzione Progettazione e Realizzazione Lavori

A90 GRANDE RACCORDO ANULARE DI ROMA (G.R.A.)
Intervento di potenziamento dello svincolo Tiburtina
1° stralcio funzionale (RM62)

Svincolo Tiburtina: Intervento di potenziamento dallo svincolo "Centrale del Latte" allo svincolo A24
2ª fase funzionale (RM105)

PROGETTO DEFINITIVO COD RM 105

PROGETTAZIONE: R.T.I.: PROGİN S.p.A. (capogruppo mandataria)
CREW Cremonesi Workshop S.r.l - TECNOSISTEM S.p.A
ART Risorse Ambiente Territorio S.r.l - ECOPLAME S.r.l.

<p>RESPONSABILE INTEGRAZIONE PRESTAZIONI SPECIALISTICHE: Dot. Ing. Antonio GRIMALDI (ProgİN S.p.A.)</p> <p>PROGETTISTA FIRMATARIO: Dot. Ing. Lorenzo INFANTE (ProgİN S.p.A.) Ordine degli Ingegneri della Provincia di Salerno n. 3446</p> <p>RESPONSABILE STUDIO IMPATTO AMBIENTALE Dot. Arch. Salvatore SCOPPETTA (ProgİN S.p.A.)</p> <p>IL GEOLOGO: Dot. Geol. Giovanni CARRA (ART Ambiente Risorse e Territorio S.r.l.) Ordine dei Geologi Regione Emilia Romagna n. 643 A</p> <p>IL COORDINATORE PER LA SICUREZZA IN FASE DI PROGETTAZIONE: Dot. Ing. Michele Curiale (ProgİN S.p.A.)</p> <p>VISTO: IL RESPONSABILE DEL PROCEDIMENTO: Dot. Ing. Achille DEVITOFRANCESCHI</p> <p>PROTOCOLLO _____ DATA _____ 20__</p>	<p>CAPOGRUPPO MANDATARIA:</p> <p>PROGİN S.p.A. DIREZIONE PROGETTAZIONE E REALIZZAZIONE LAVORI DIRETTORE TECNICO: Dot. Ing. Lorenzo INFANTE</p> <p>MANDANTI:</p> <p>CREW DIRETTORE TECNICO: Dott. Arch. Claudio TURRINI</p> <p>TECNOSISTEM DIRETTORE TECNICO: Dott. Ing. Andrea AVETA</p> <p>art DIRETTORE TECNICO: Dott. Ing. Ivo FRESIA</p> <p>ECOPLAME DIRETTORE TECNICO: Dott. Arch. Pasquale PISANO</p>
---	--

STUDIO DI IMPATTO AMBIENTALE
PARTE PROGETTUALE
COMPONENTE ATMOSFERA - Concentrazioni particolato (PM2.5) Post Operam

CODICE PROGETTO	NOME FILE	REVISIONE	SCALA:
DP RM105 D20	CODICE ELAB.: T00IA03ATMCT06	B	
B	Emissione a seguito istruttoria ANAS	10/2021	Scoppetto Infante
A	Primo emissione	06/2021	Scoppetto Infante
REV.	DESCRIZIONE	DATA	REDDATTO VERIFICATO APPROVATO