





Vista A - AREA NORD

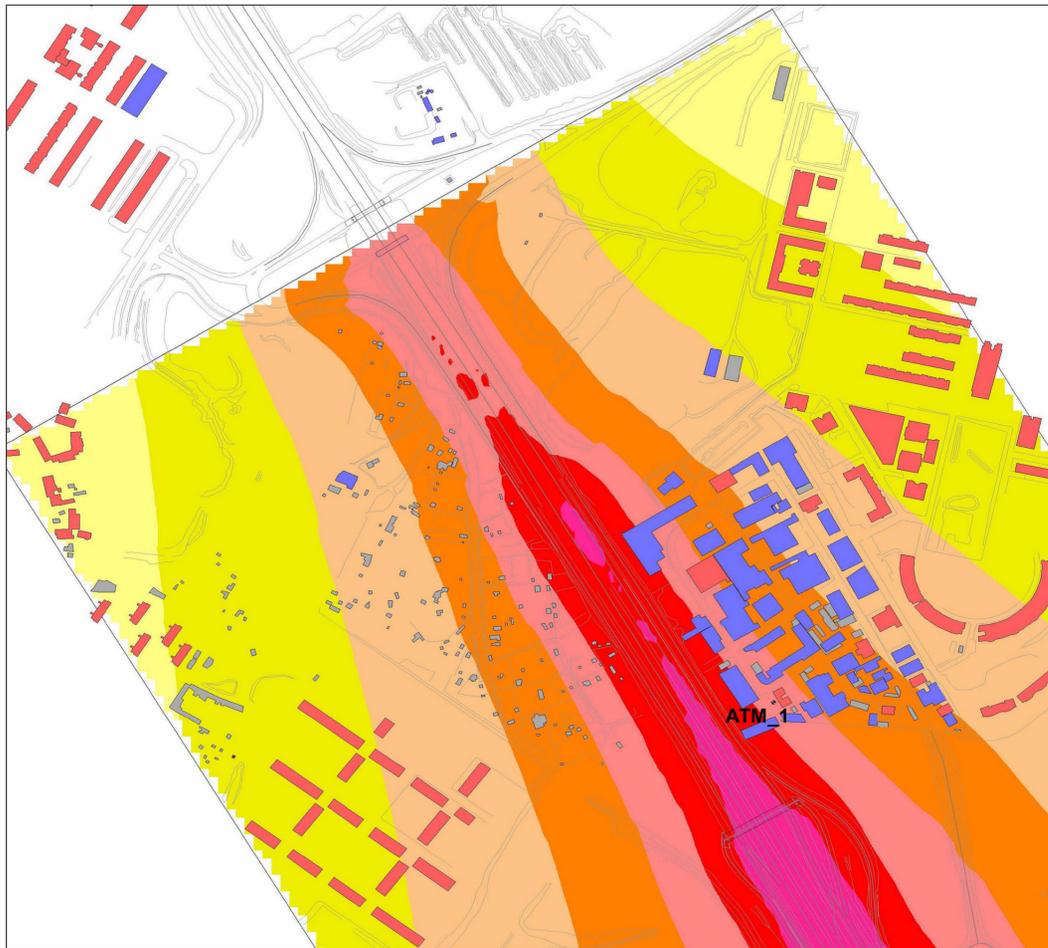

Vista B - AREA CENTRO

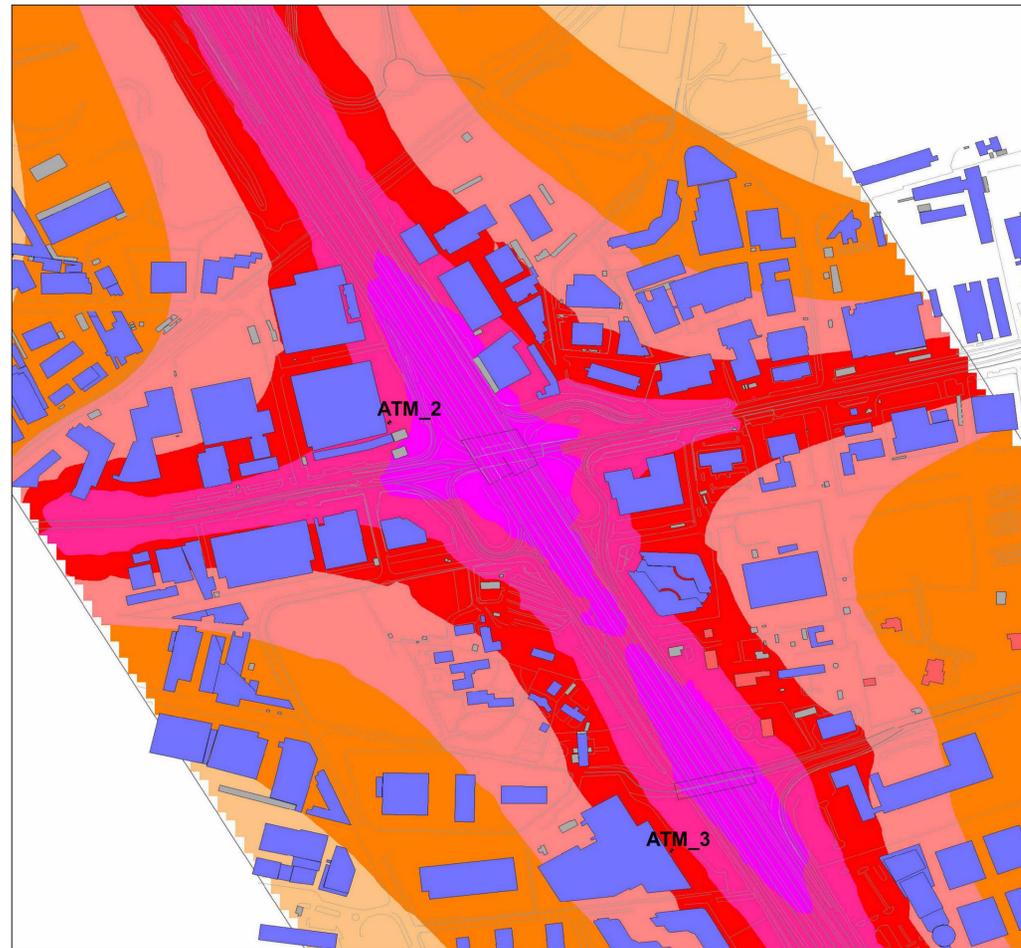

Vista C - AREA SUD

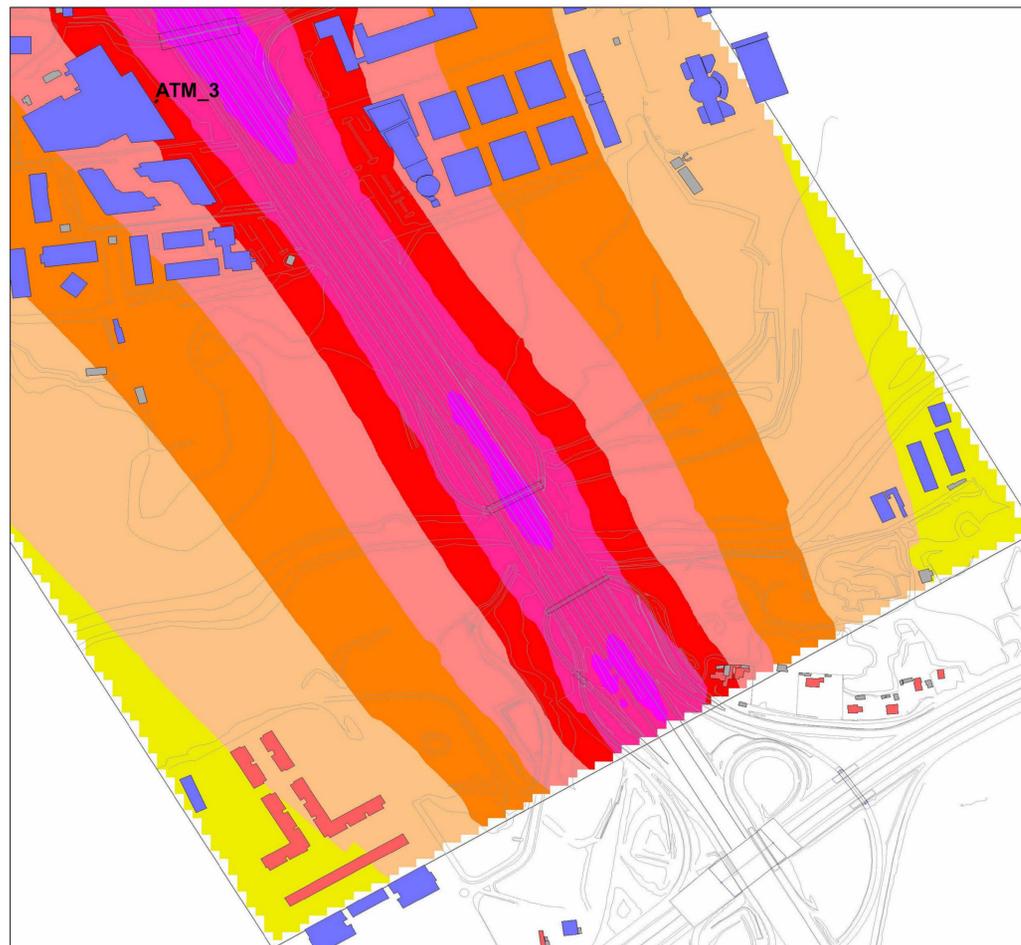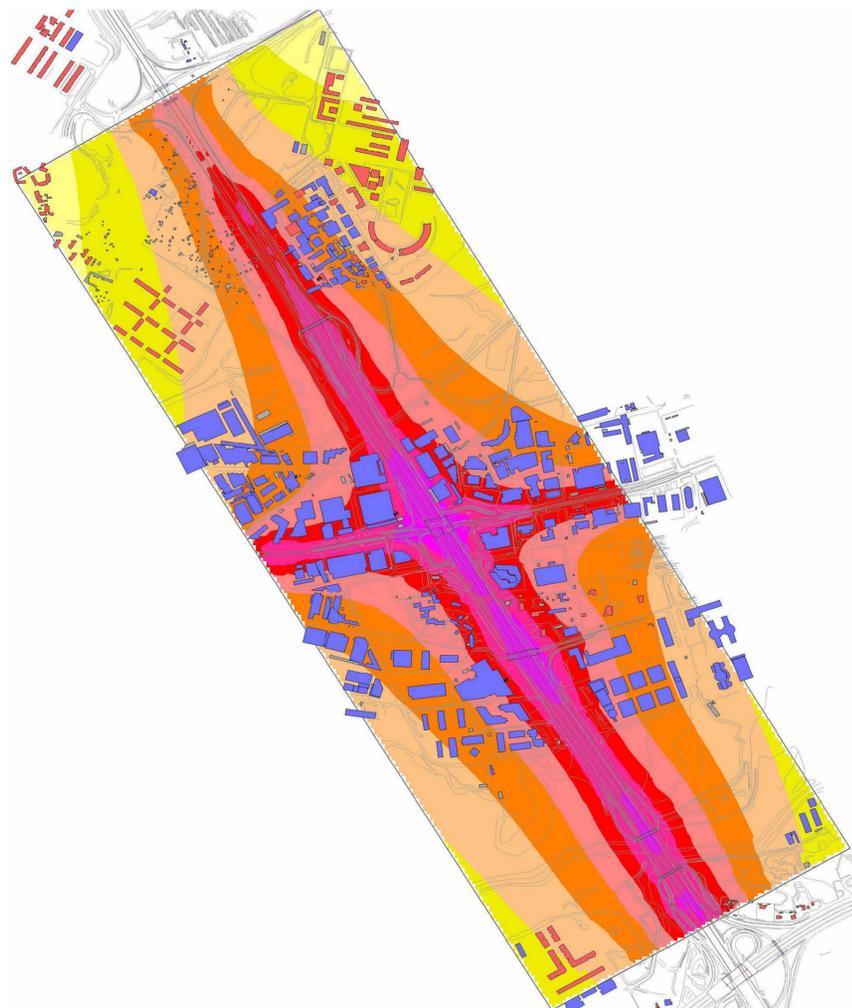

Legenda

- Edifici abitativi/misti
- Edifici produttivo/terziario
- Fabbricati minori
- Strada
- Elemento ponte
- Cartografia
- Postazione calcolo puntuale
- Area in analisi (ampiezza circa 500m per lato)

- I2Z CO2  
massa conc.  
( $\mu\text{g}/\text{m}^3$ )
- >.....- 1845
  - > 1845- 2951
  - > 2951- 4722
  - > 4722- 7556
  - > 7556- 12089
  - > 12089- 19343
  - > 19343- 30949
  - > 30949- 49518
  - > 49518- 79228
  - > 79228- 126765
  - > 126765- 202824
  - > 202824-.....



Direzione Progettazione e Realizzazione Lavori

A90 GRANDE RACCORDO ANULARE DI ROMA (G.R.A.)  
Intervento di potenziamento dello svincolo Tiburtina  
1° stralcio funzionale (RM62)

Svincolo Tiburtina: Intervento di potenziamento dallo svincolo "Centrale del Latte" allo svincolo A24  
2ª fase funzionale (RM105)

PROGETTO DEFINITIVO

COD RM 105

PROGETTAZIONE: R.T.I.: PROGIN S.p.A. (capogruppo mandataria)  
CREW Cremonesi Workshop S.r.l - TECNOSYSTEM S.p.A  
ART Risorse Ambiente Territorio S.r.l - ECOPLAME S.r.l.

RESPONSABILE INTEGRAZIONE PRESTAZIONI SPECIALISTICHE:  
Dott. Ing. Antonio GRIMALDI (Progin S.p.A.)

PROGETTISTA FIRMATARIO:  
Dott. Ing. Lorenzo INFANTE (Progin S.p.A.)  
Ordine degli Ingegneri della Provincia di Salerno n. 3446

RESPONSABILE STUDIO IMPATTO AMBIENTALE  
Dott. Arch. Salvatore SCOPPETTA (Progin S.p.A.)

IL GEOLOGO:  
Dott. Geol. Giovanni CARRA (ART Ambiente Risorse e Territorio S.r.l.)  
Ordine dei Geologi Regione Emilia Romagna n. 643 A

IL COORDINATORE PER LA SICUREZZA IN FASE DI PROGETTAZIONE:  
Dott. Ing. Michele Curiale (Progin S.p.A.)

VISTO: IL RESPONSABILE DEL PROCEDIMENTO:  
Dott. Ing. Achille DEVITOFRANCESCHI

PROTOCOLLO

DATA

20

CAPOGRUPPO MANDATARIA:

PROGIN S.p.A.

MANDANTI:

CREW

TECNOSYSTEM

art

ECOPLAME

Direttore Tecnico:  
Dott. Ing. Lorenzo Infante

Direttore Tecnico:  
Dott. Arch. Claudia TURRINI

Direttore Tecnico:  
Dott. Ing. Andrea AVETA

Direttore Tecnico:  
Dott. Ing. Ivo FRESIA

Direttore Tecnico:  
Dott. Arch. Pasquale PISANO

STUDIO DI IMPATTO AMBIENTALE  
PARTE PROGETTUALE

COMPONENTE ATMOSFERA - Concentrazioni anidride carbonica (CO2) Post Operam

CODICE PROGETTO	NOME FILE	REVISIONE	SCALA:		
DP RM105 D20	CODICE ELAB.: T00IA03ATMCT09	B			
B	Emissione a seguito istruttoria ANAS	10/2021	Scoppetto Infante		
A	Primo emissione	06/2021	Scoppetto Infante		
REV.	DESCRIZIONE	DATA	REDDATTO	VERIFICATO	APPROVATO