





Vista A - AREA NORD

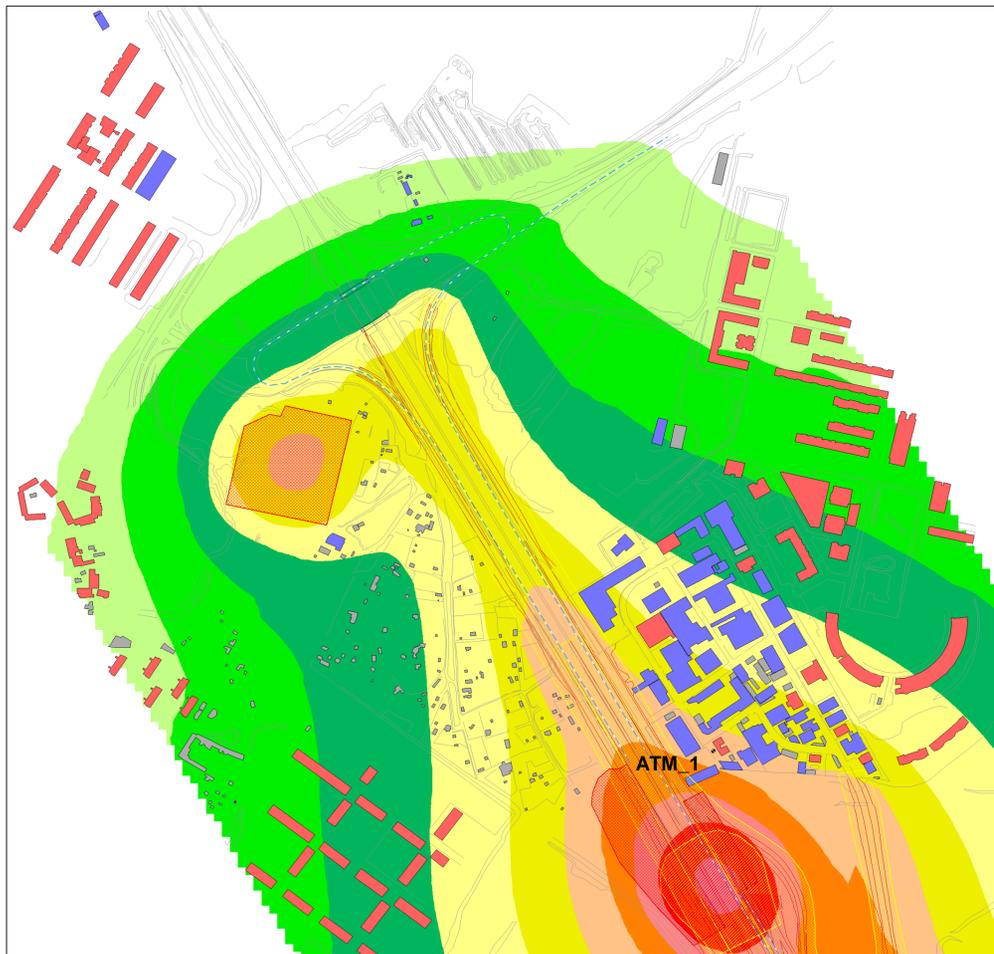

Vista B - AREA CENTRO



Vista C - AREA SUD

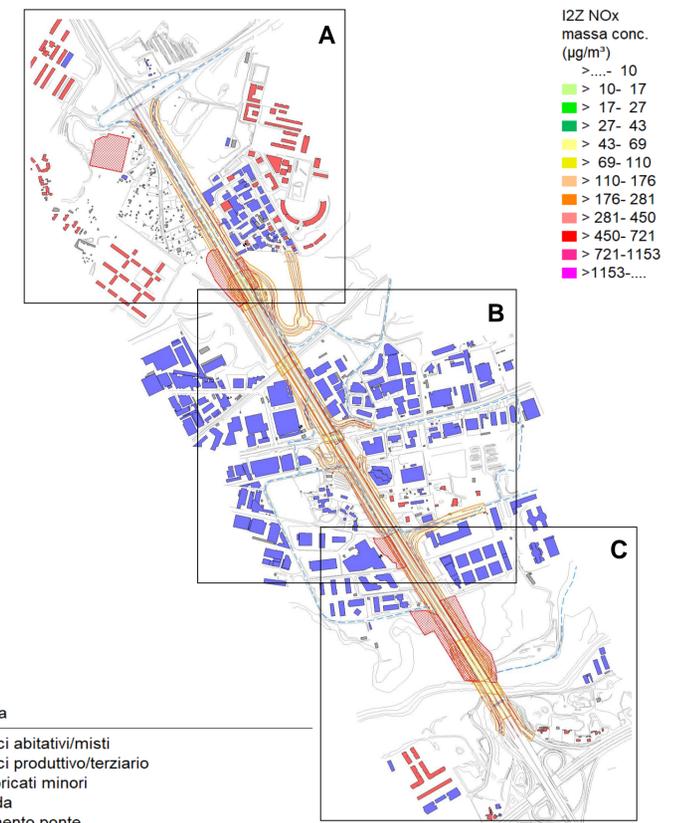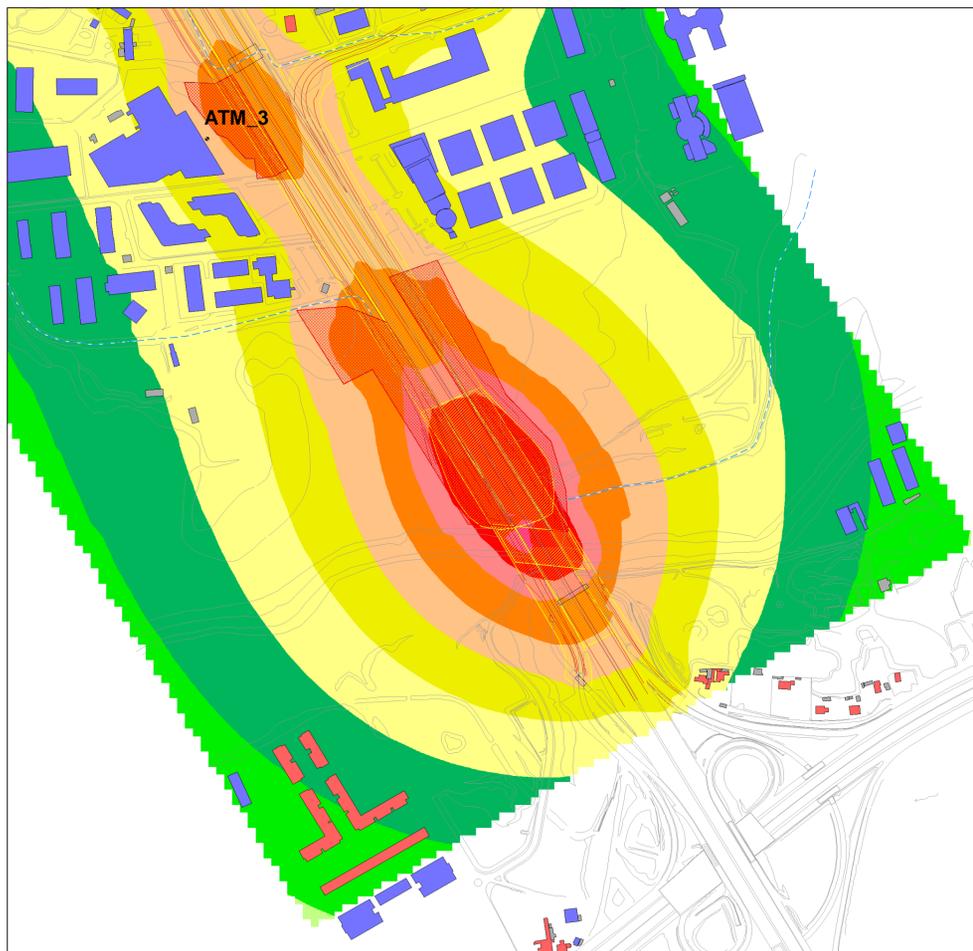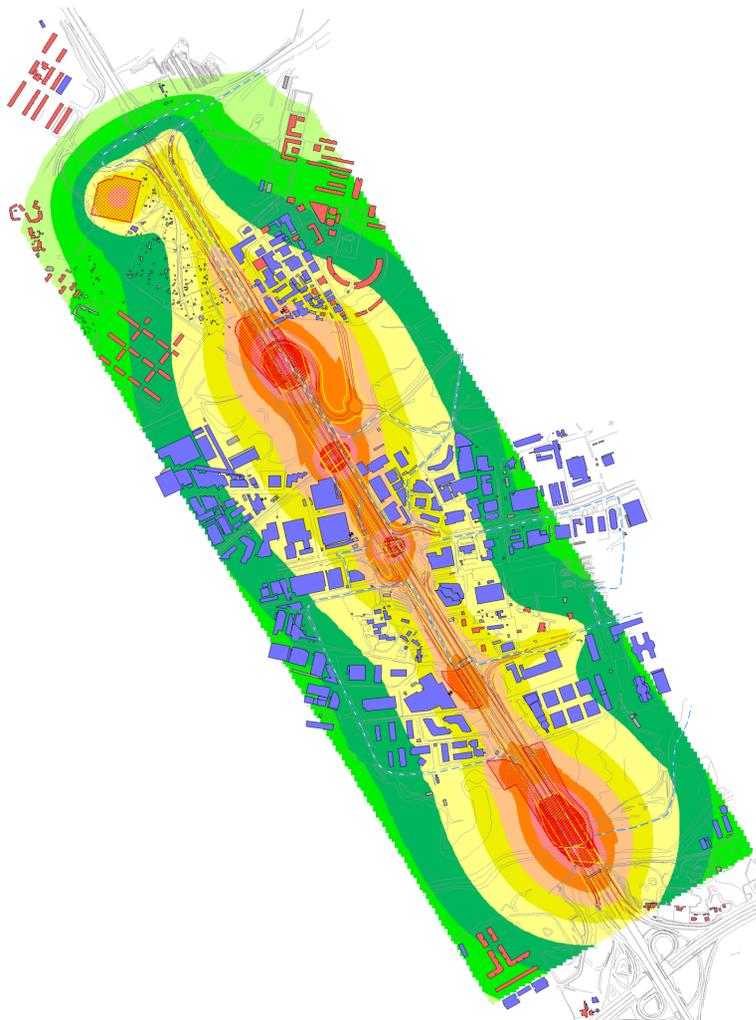

Legenda

- Edifici abitativi/misti
- Edifici produttivo/terziario
- Fabbricati minori
- Strada
- Elemento ponte
- Cartografia
- Postazione calcolo puntuale
- Area in analisi (ampiezza circa 500m per lato)
- Percorsi mezzi di cantiere su viabilità ordinaria
- Cantieri fissi
- Cantieri mobili
- Planimetria progetto

- I2Z NOx
massa conc.
(µg/m³)
- >.....- 10
 - > 10- 17
 - > 17- 27
 - > 27- 43
 - > 43- 69
 - > 69- 110
 - > 110- 176
 - > 176- 281
 - > 281- 450
 - > 450- 721
 - > 721-1153
 - >1153.....

anas Direzione Progettazione e Realizzazione Lavori

A90 - SVINCOLO TIBURTINA:
Intervento di potenziamento dallo svincolo
"Centrale del Latte" allo svincolo A24
1 e 2 Fase Funzionale

STUDIO DI IMPATTO AMBIENTALE Cod. RM 105

PROGETTAZIONE: R.T.I. PROGIN S.p.A. (capogruppo mandataria)
CREW Cremonesi Workshop S.r.l. - TECNOSISTEM S.p.A.
ART Ambiente Risorse Territorio S.r.l. - ECOPLAME S.r.l.

RESPONSABILE INTEGRAZIONE PRESTAZIONI SPECIALISTICHE: Dott. Ing. Antonio GRIMALDI (Progin S.p.A.)		GRUPPO MANDATARIA: PROGIN S.p.A. Direttore Tecnico: Dott. Ing. Lorenzo INFANTE	
IL GEOLOGO: Dott. Geol. Giovanni CARRA (ART Ambiente Risorse e Territorio S.r.l.)		MADANTI: CREW Direttore Tecnico: Dott. Arch. Claudio TURRINI	
IL COORDINATORE PER LA SICUREZZA IN FASE DI PROGETTAZIONE: Dott. Ing. Michele CURIALE (Progin S.p.A.)		art Direttore Tecnico: Dott. Ing. Ivo FRESIA	
IL RESPONSABILE DEL PROCEDIMENTO: Dott. Ing. Achille DEVITOFRANCESCHI		TECNOSISTEM Direttore Tecnico: Dott. Ing. M. AVETA	
PROTOCOLLO	DATA		

VALUTAZIONE DI IMPATTO ATMOSFERICO
CONCENTRAZIONI OSSIDI DI AZOTO (NOx) IN CORSO D'OPERA - II STRALCIO

CODICE PROGETTO:	NOME FILE:	REVISIONE:	
DIP IRIM 11015 D1210	T101 IIA 03 ATIM CIT114	B	

A	Prima Emissione	GIUGNO 2021			L. INFANTE
REV.	DESCRIZIONE	DATA	REDATTO	VERIFICATO	APPROVATO