


INQUADRAMENTO DEL PROGETTO - GALLERIA CASTELLO IMBOCCO NORD - Scala 1:1000

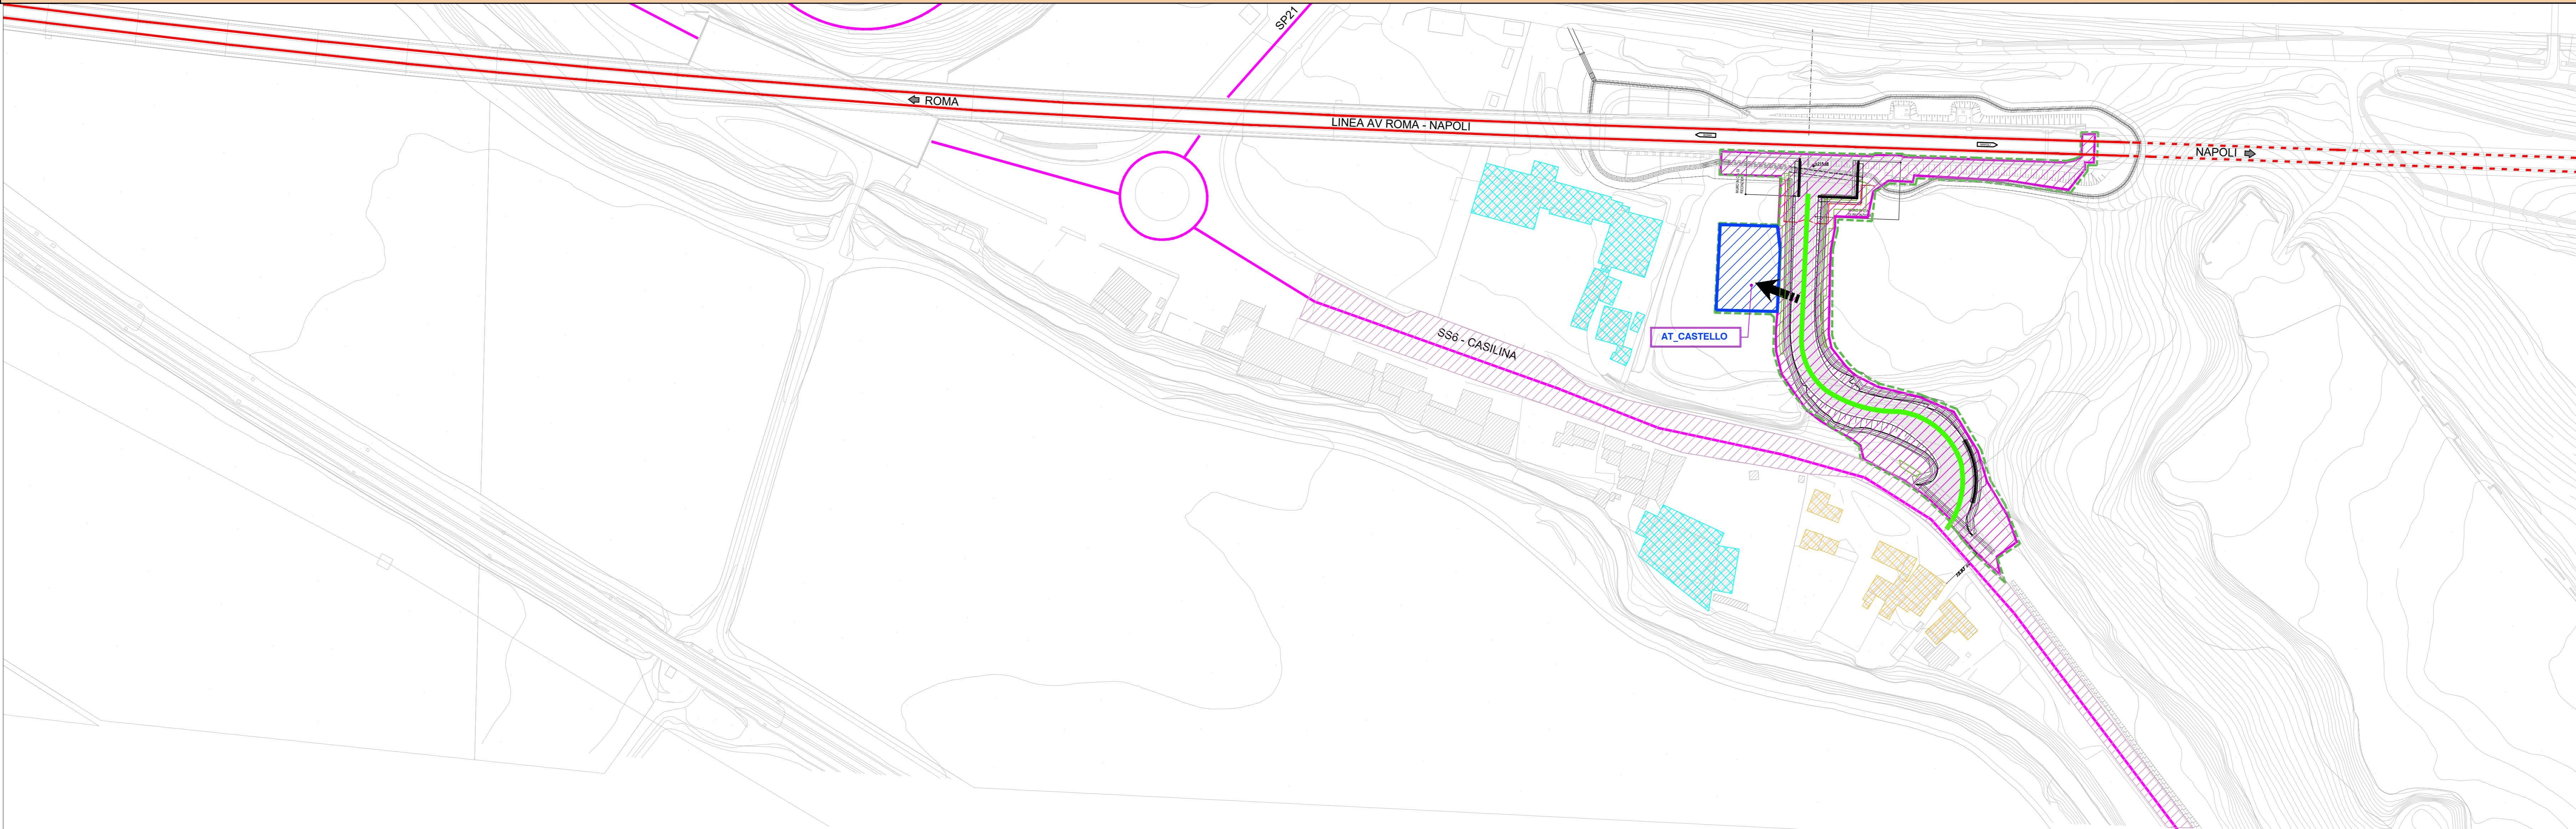

INQUADRAMENTO DEL PROGETTO - GALLERIA PICCILLI 1-2 IMBOCCO INTERMEDIO - Scala 1:1000



LEGGENDA

Simbolo	Descrizione	Simbolo	Descrizione
	AREA CANTIERE		AUTOSTRADA
	AREA DI LAVORO		VIABILITÀ PRINCIPALE
	ACCESSO AI CANTIERI		'VIABILITÀ' SECONDARIA
	LINEA FERROVIARIA		STRADA PODERALE
	AREA DI LAVORO MOBILE PER ADEGUAM. VIABILITÀ ESISTENTE		PISTA DI CANTIERE
	LINEA FERROVIARIA ESISTENTE TRATTO IN GALLERIA		


RICETTORI INDIVIDUATI

Simbolo	Descrizione	Simbolo	Descrizione
	EDIFICIO INDUSTRIALE O ARTIGIANALE		EDIFICIO RESIDENZIALE O PER SERVIZI

INTERVENTI DI MITIGAZIONE

Simbolo	Descrizione	Simbolo	Descrizione
	BAGNATURA PISTE DI CANTIERE, AREE DI STOCCAGGIO, AREE TECNICHE		SPAZZOLATURA VIABILITÀ ESTERNA AREE ASFALTATE (CON INDICAZIONE APPROSSIMATIVA DELLA DISTANZA DALL'IMBOCCO DEL CANTIERE)

KEY PLAN

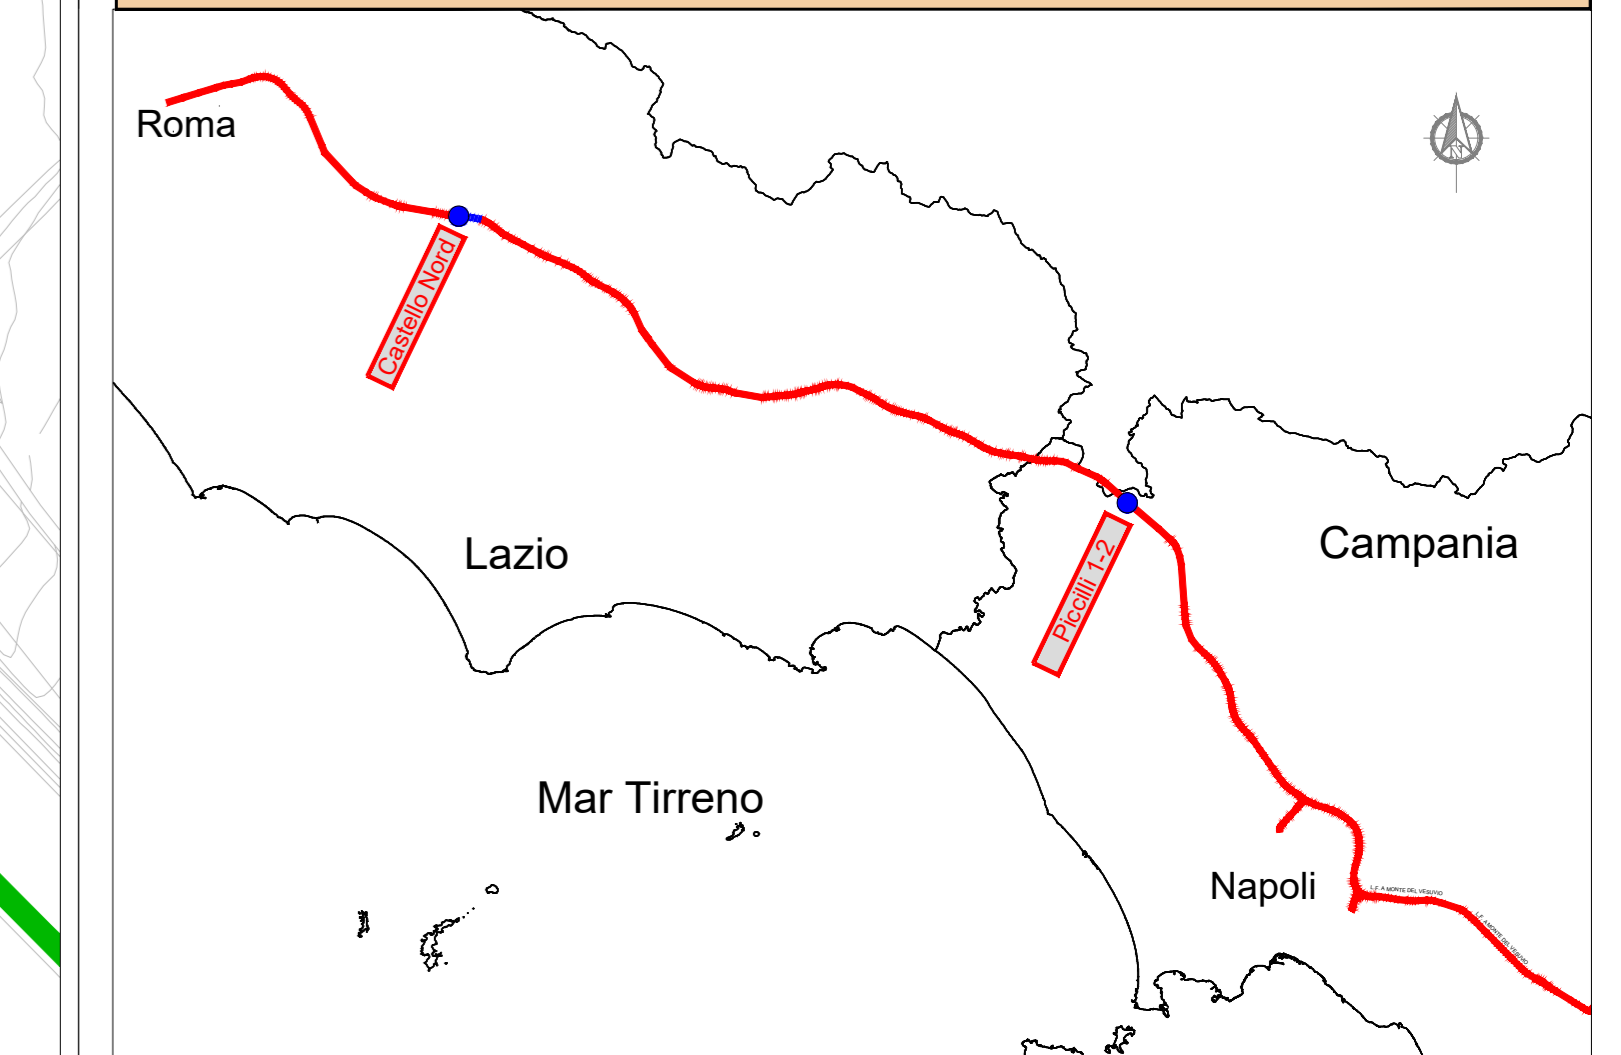

COMMITTENTE:



PROGETTAZIONE:



U.O. GEOLOGIA AMBIENTALE E DEL TERRITORIO

PROGETTO DEFINITIVO

LINEA FERROVIARIA AV/AC ROMA-NAPOLI  
ADEGUAMENTO GALLERIE AI REQUISITI MINIMI DI CUI AL D.M. 28/10/2005

GALLERIE CASTELLO E PICCILLI 1 E 2

Planimetria di dettaglio aree di cantiere

SCALA:  
VARIE

COMMESSA	LOTTO	FASE	ENTE	TIPO DOC.	OPERA/DISCIPLINA	PROGR.	REV.
AR04	06	D	69	PZ	CA1100	001	A

Revis.	Descrizione	Redatto	Data	Verificato	Data	Approvato	Data	Autorizzato	Data
A	Emissione Esecutiva	G. Balzano	Giugno 2021	M. Filippini	Giugno 2021	B. Bianchi	Giugno 2021	S. Padellaro	Giugno 2021