
 


Macrofase 1.a

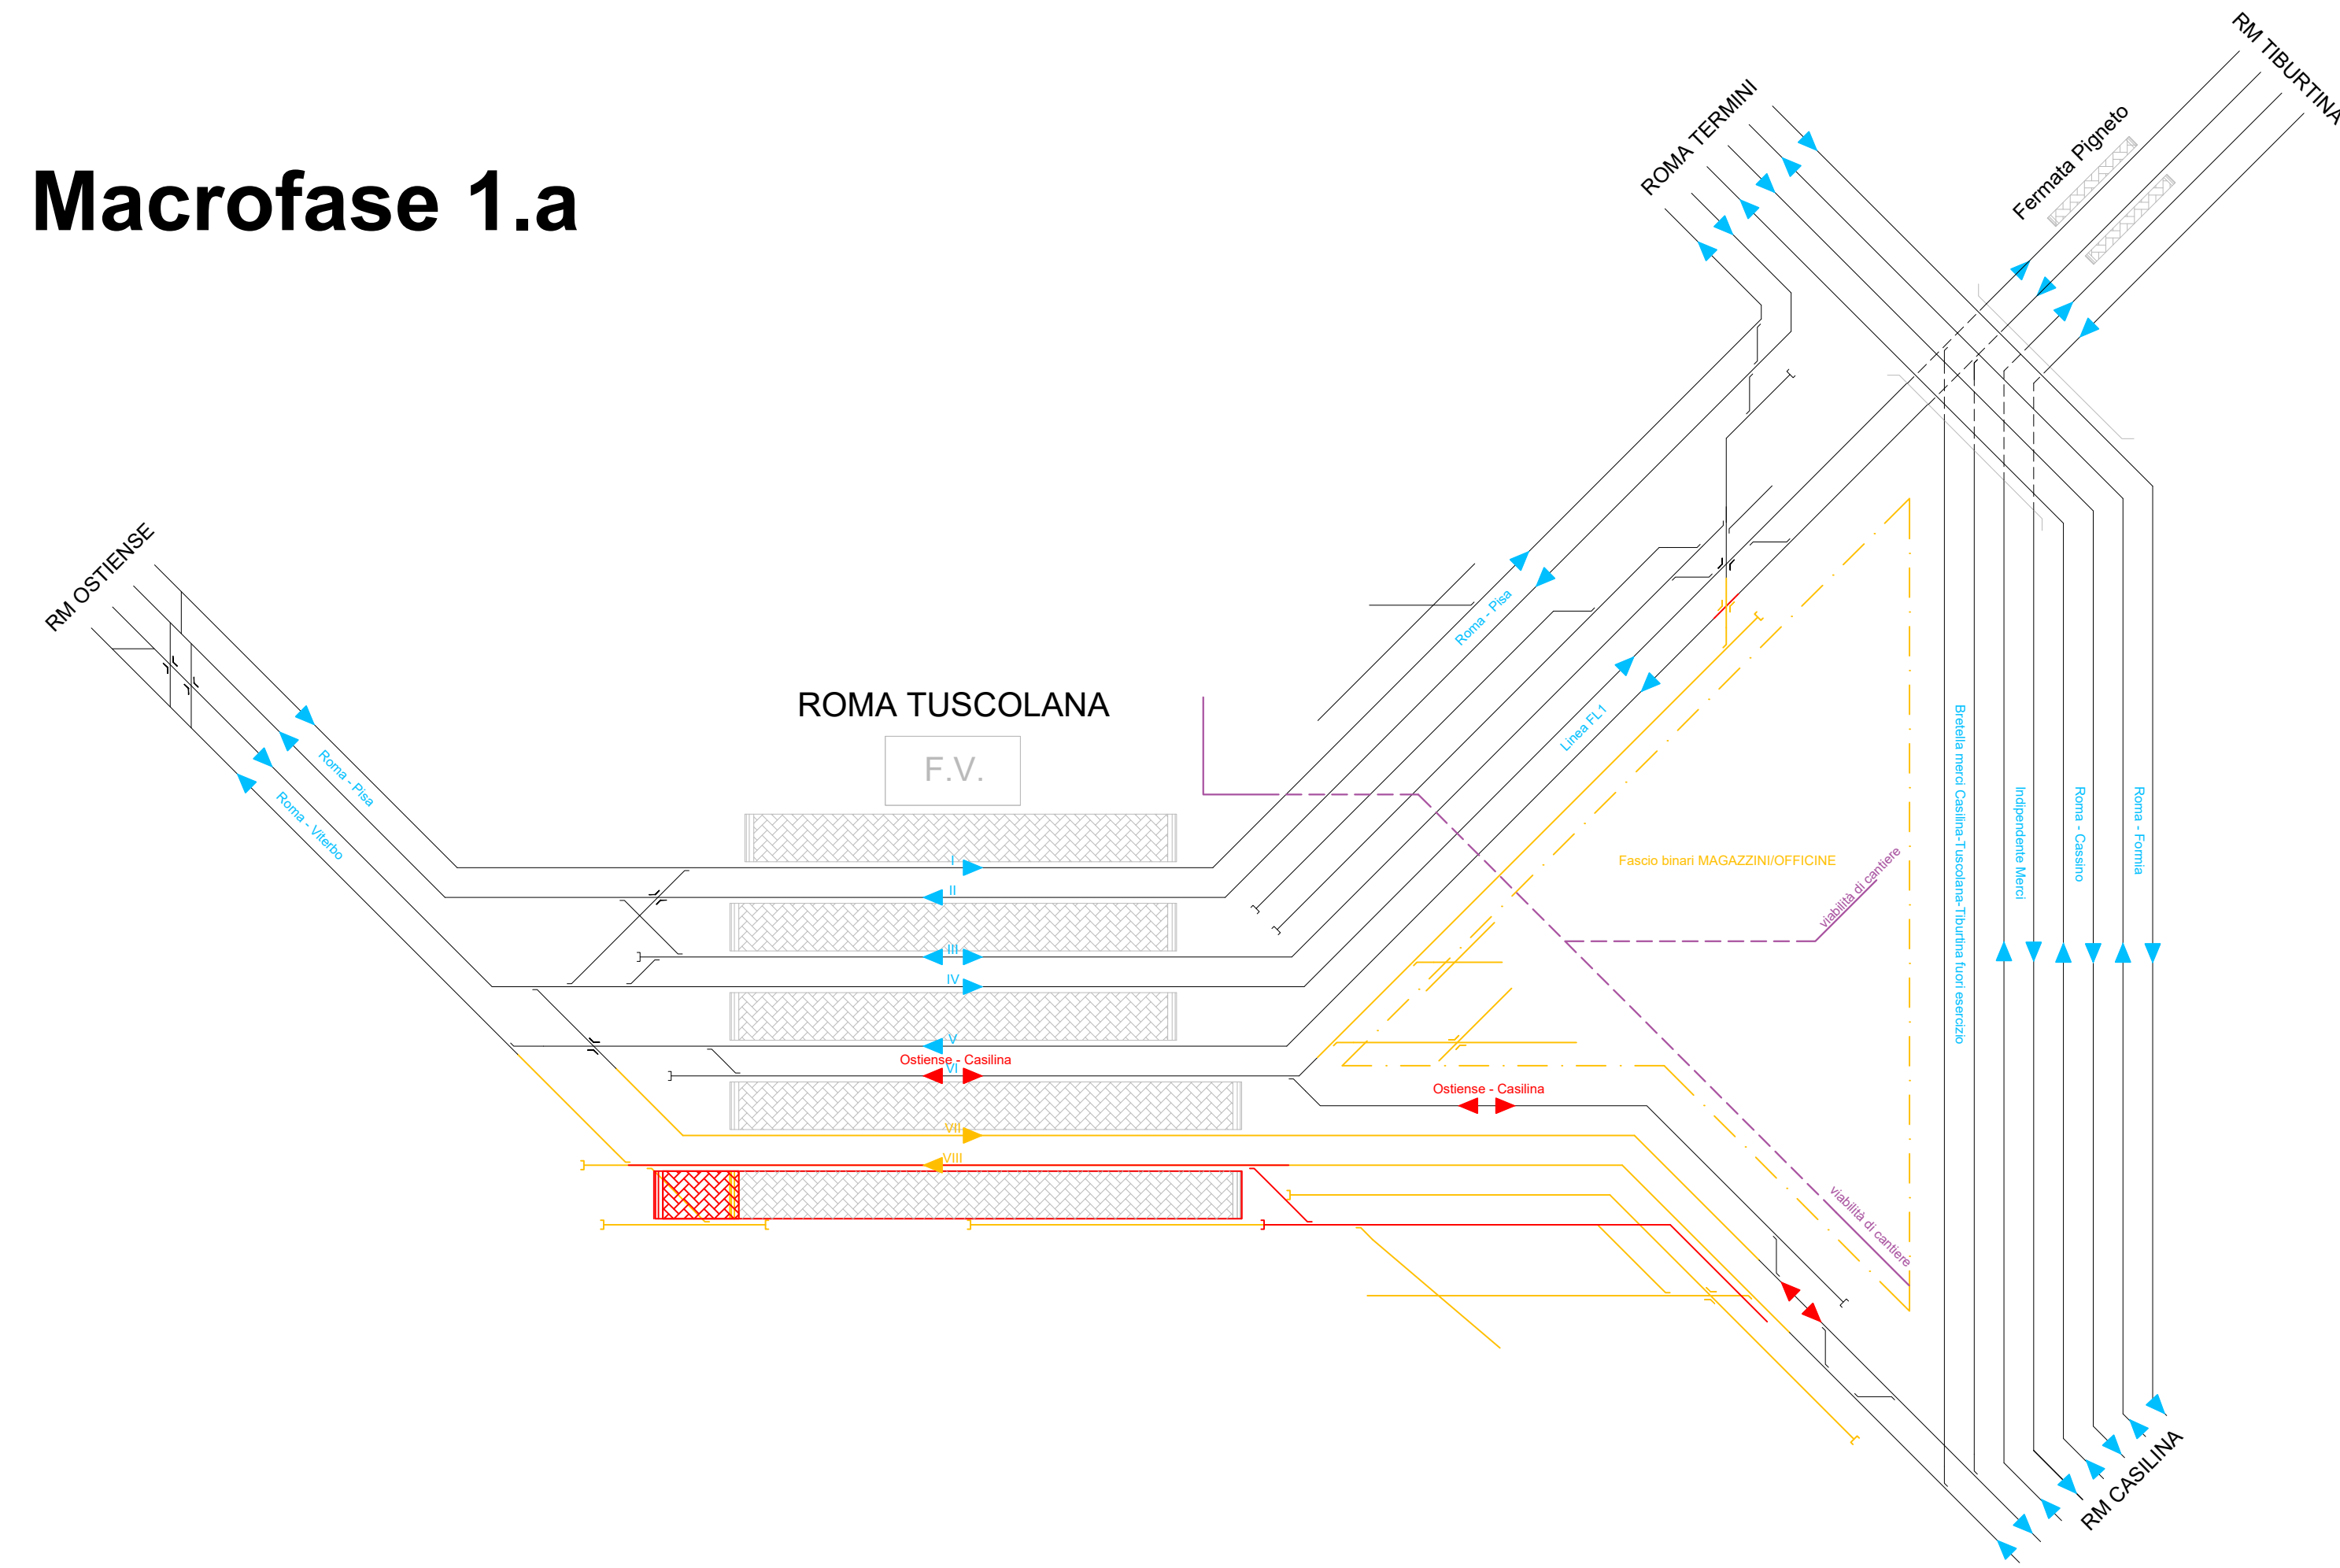

COMITENTE:

R.F.I.
R.F.I. - R.F.I. - R.F.I.

PROGETTAZIONE:

ITALFERR
ITALFERR - ITALFERR - ITALFERR

S.O. PROG. LINEE NODI E ARMAMENTO

PROGETTO DI FATTIBILITÀ TECNICO ECONOMICA

NODO DI ROMA

PRG DI ROMA TUSCOLANA

INFRASTRUTTURA

Fasi realizzative

Planimetria macrofase 1a

SCALA:
1:2000

COMMESSA LOTTO FASE ENTE TIPO SOC. OPERADISCIPLINA PROG. REV.

NR2E 00 R 13 P6 IF0004 001 A

Rev.	Descrizione	Redatto	Data	Verificato	Data	Approvato	Data	Autore/Disegnato
A	Emissione definitiva	L. Pizzarello	Apr-2014	M. Pizzarello	Apr-2014	T. Pizzarello	Apr-2014	V. Pizzarello

ITALFERR S.p.A.
Progettazione e
Realizzazione
del Servizio Clienti

NR2E.0.0.R.13.P6.IF.00.0.4.001.A

In. Ediz.