



Macrofase 3.a.1

 

COMMITMENT

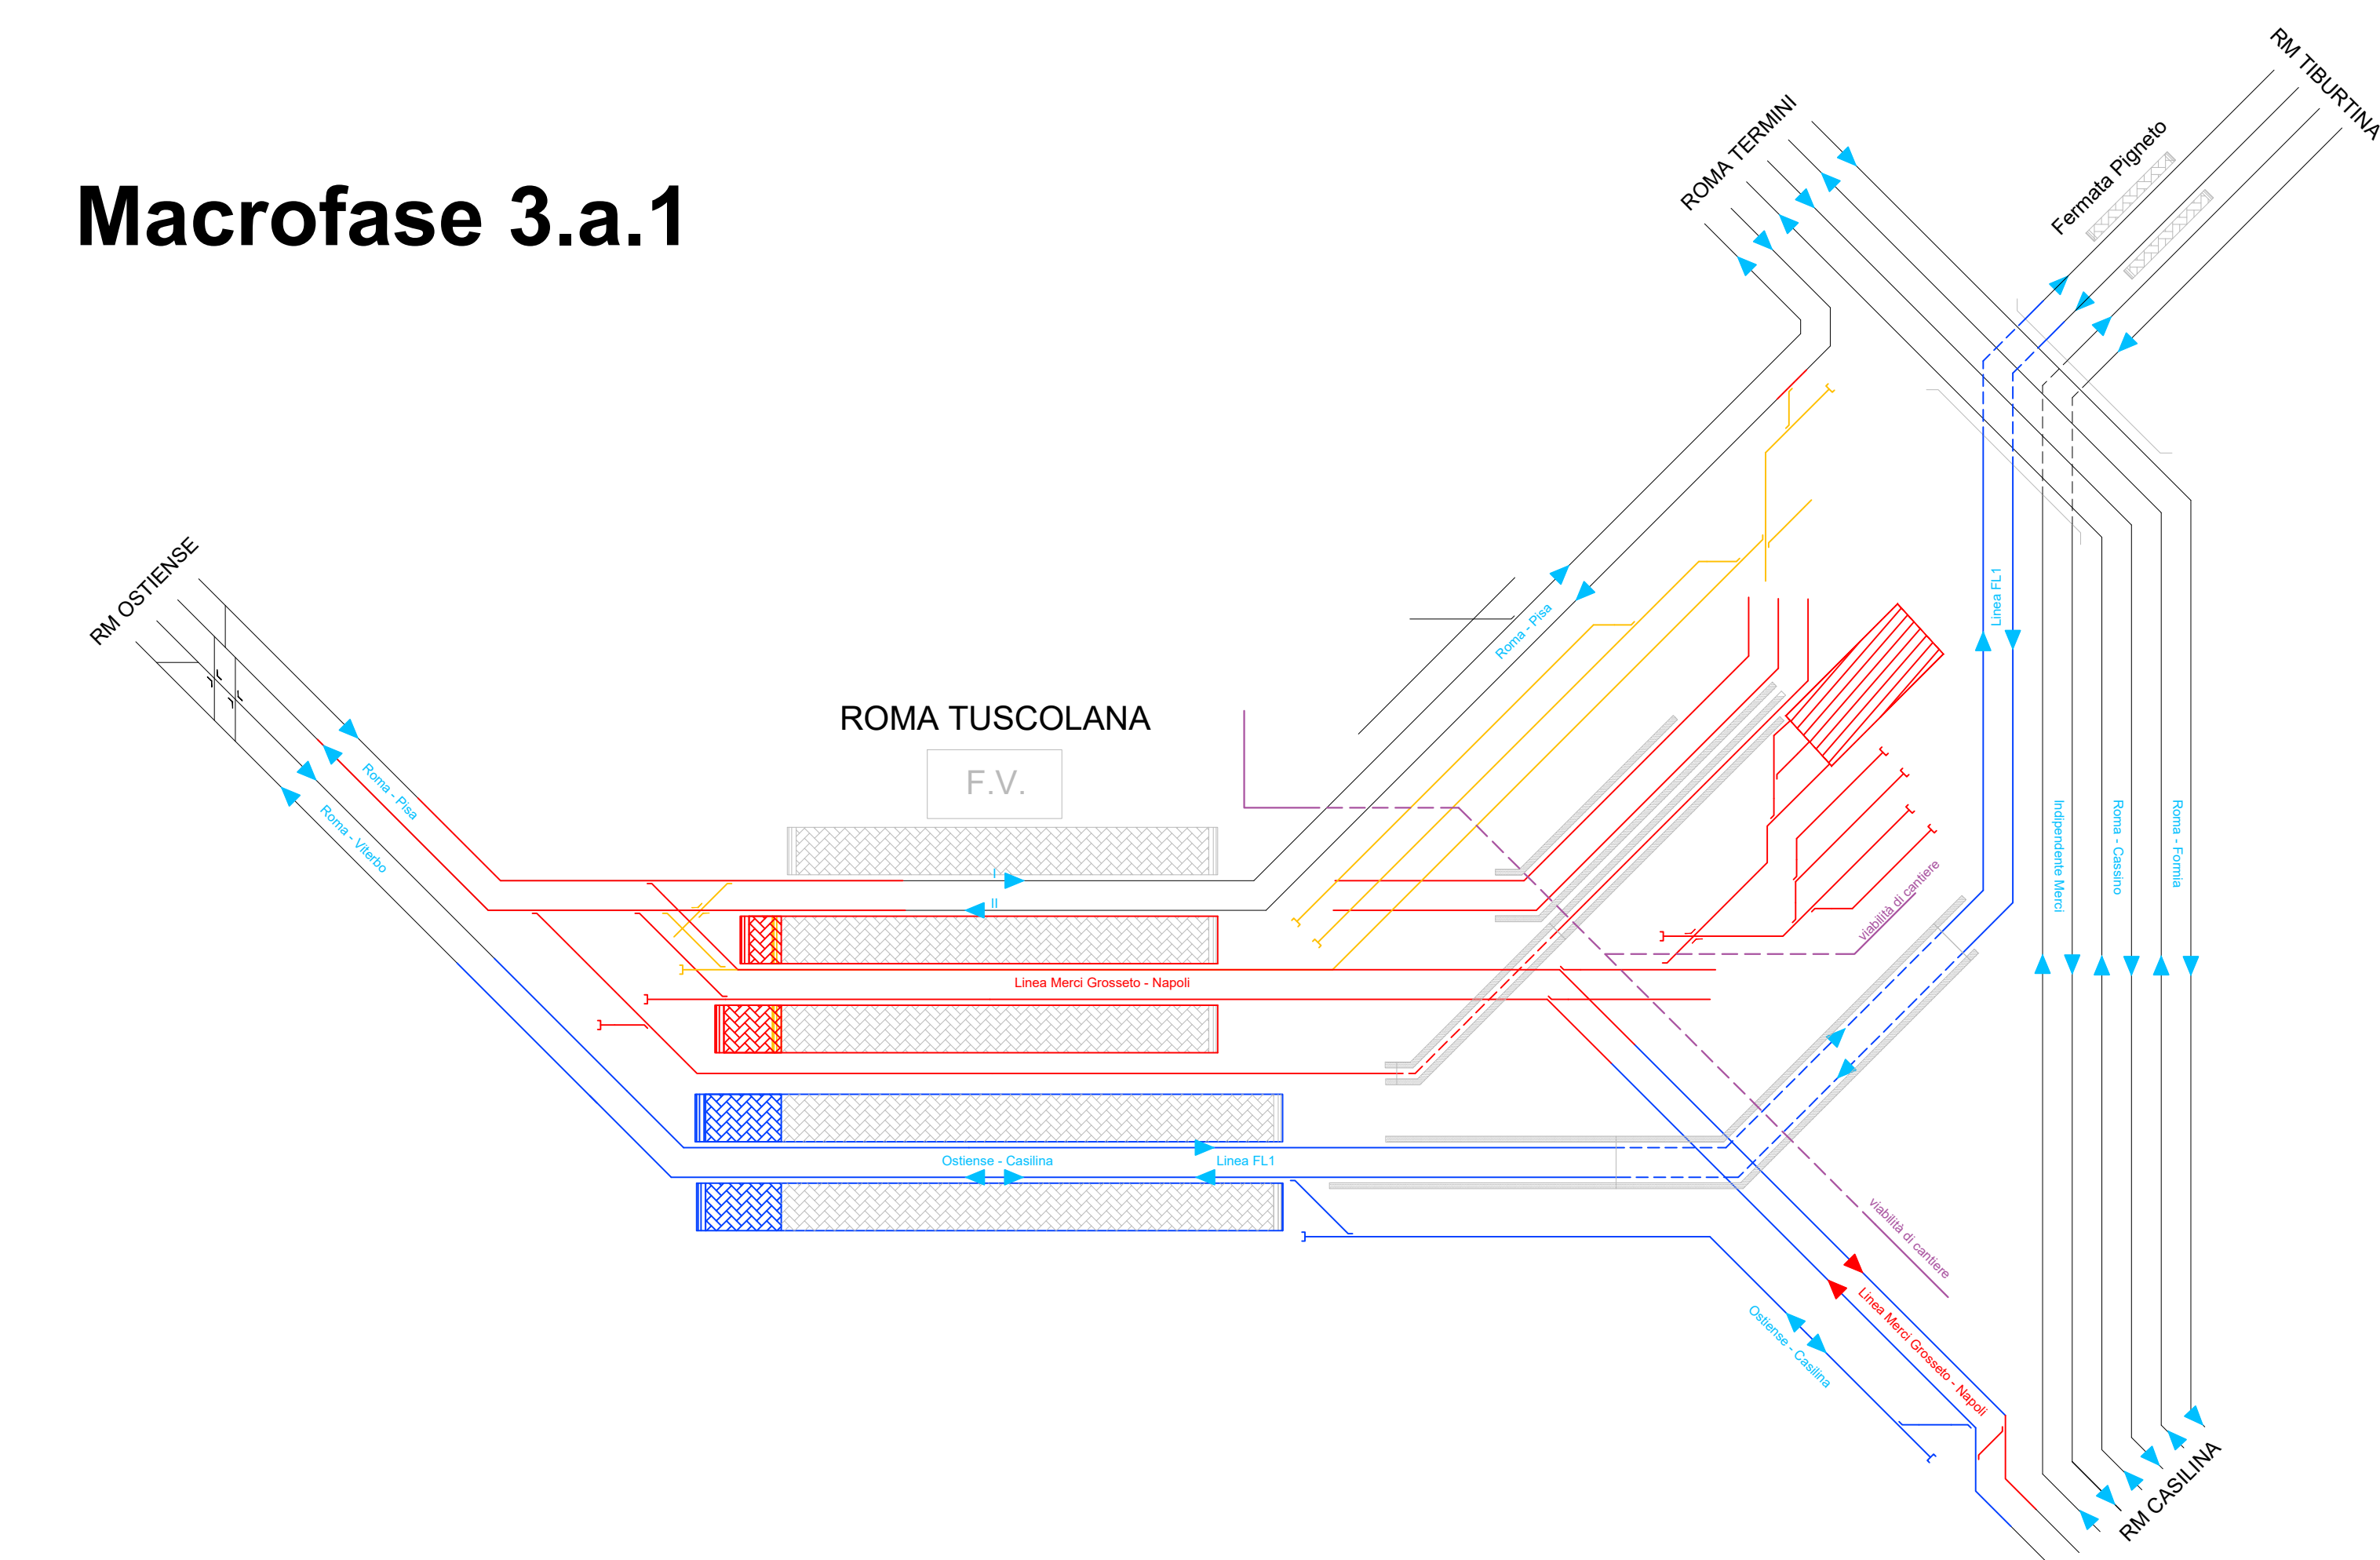

PROGETTAZIONE



S.O. PROG. LINEE NODI E ARMAMENTO

PROGETTO DI FATTIBILITÀ TECNICO ECONOMICA

NODO DI ROMA
PRG DI ROMA TUSCOLANA

INFRASTRUTTURA

Fasi realizzative

Planimetria macrofase 3a.1

SCALA:	1:2000
--------	--------

COMMESSA	LOTTO	FASE	ENTE	TIPO DOC.	OPERA/DISCIPLINA	PROGR.
NR2E	00	R	13	P6	IF0004	005

[illegible]

NR2E.00.R.13.P6.IF.02.04.006

n. Elev.: