

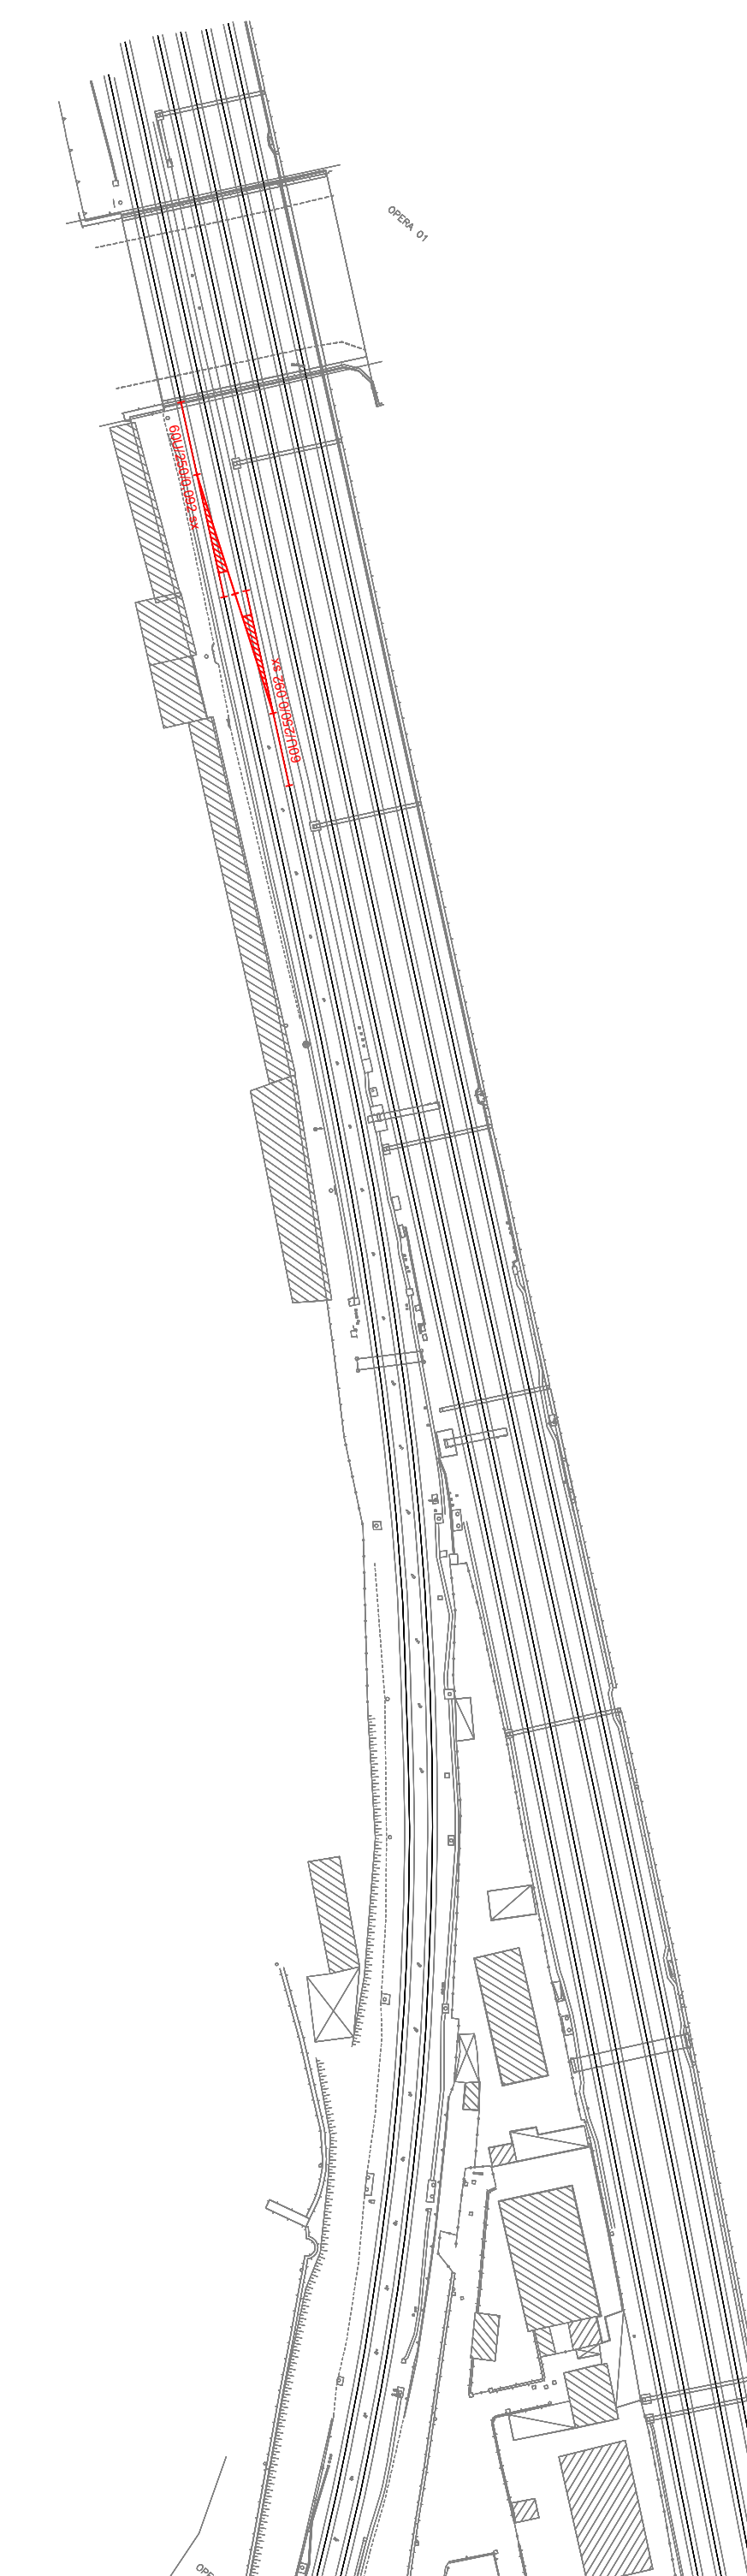


Macrofase 3.b

 

COMMITMENT

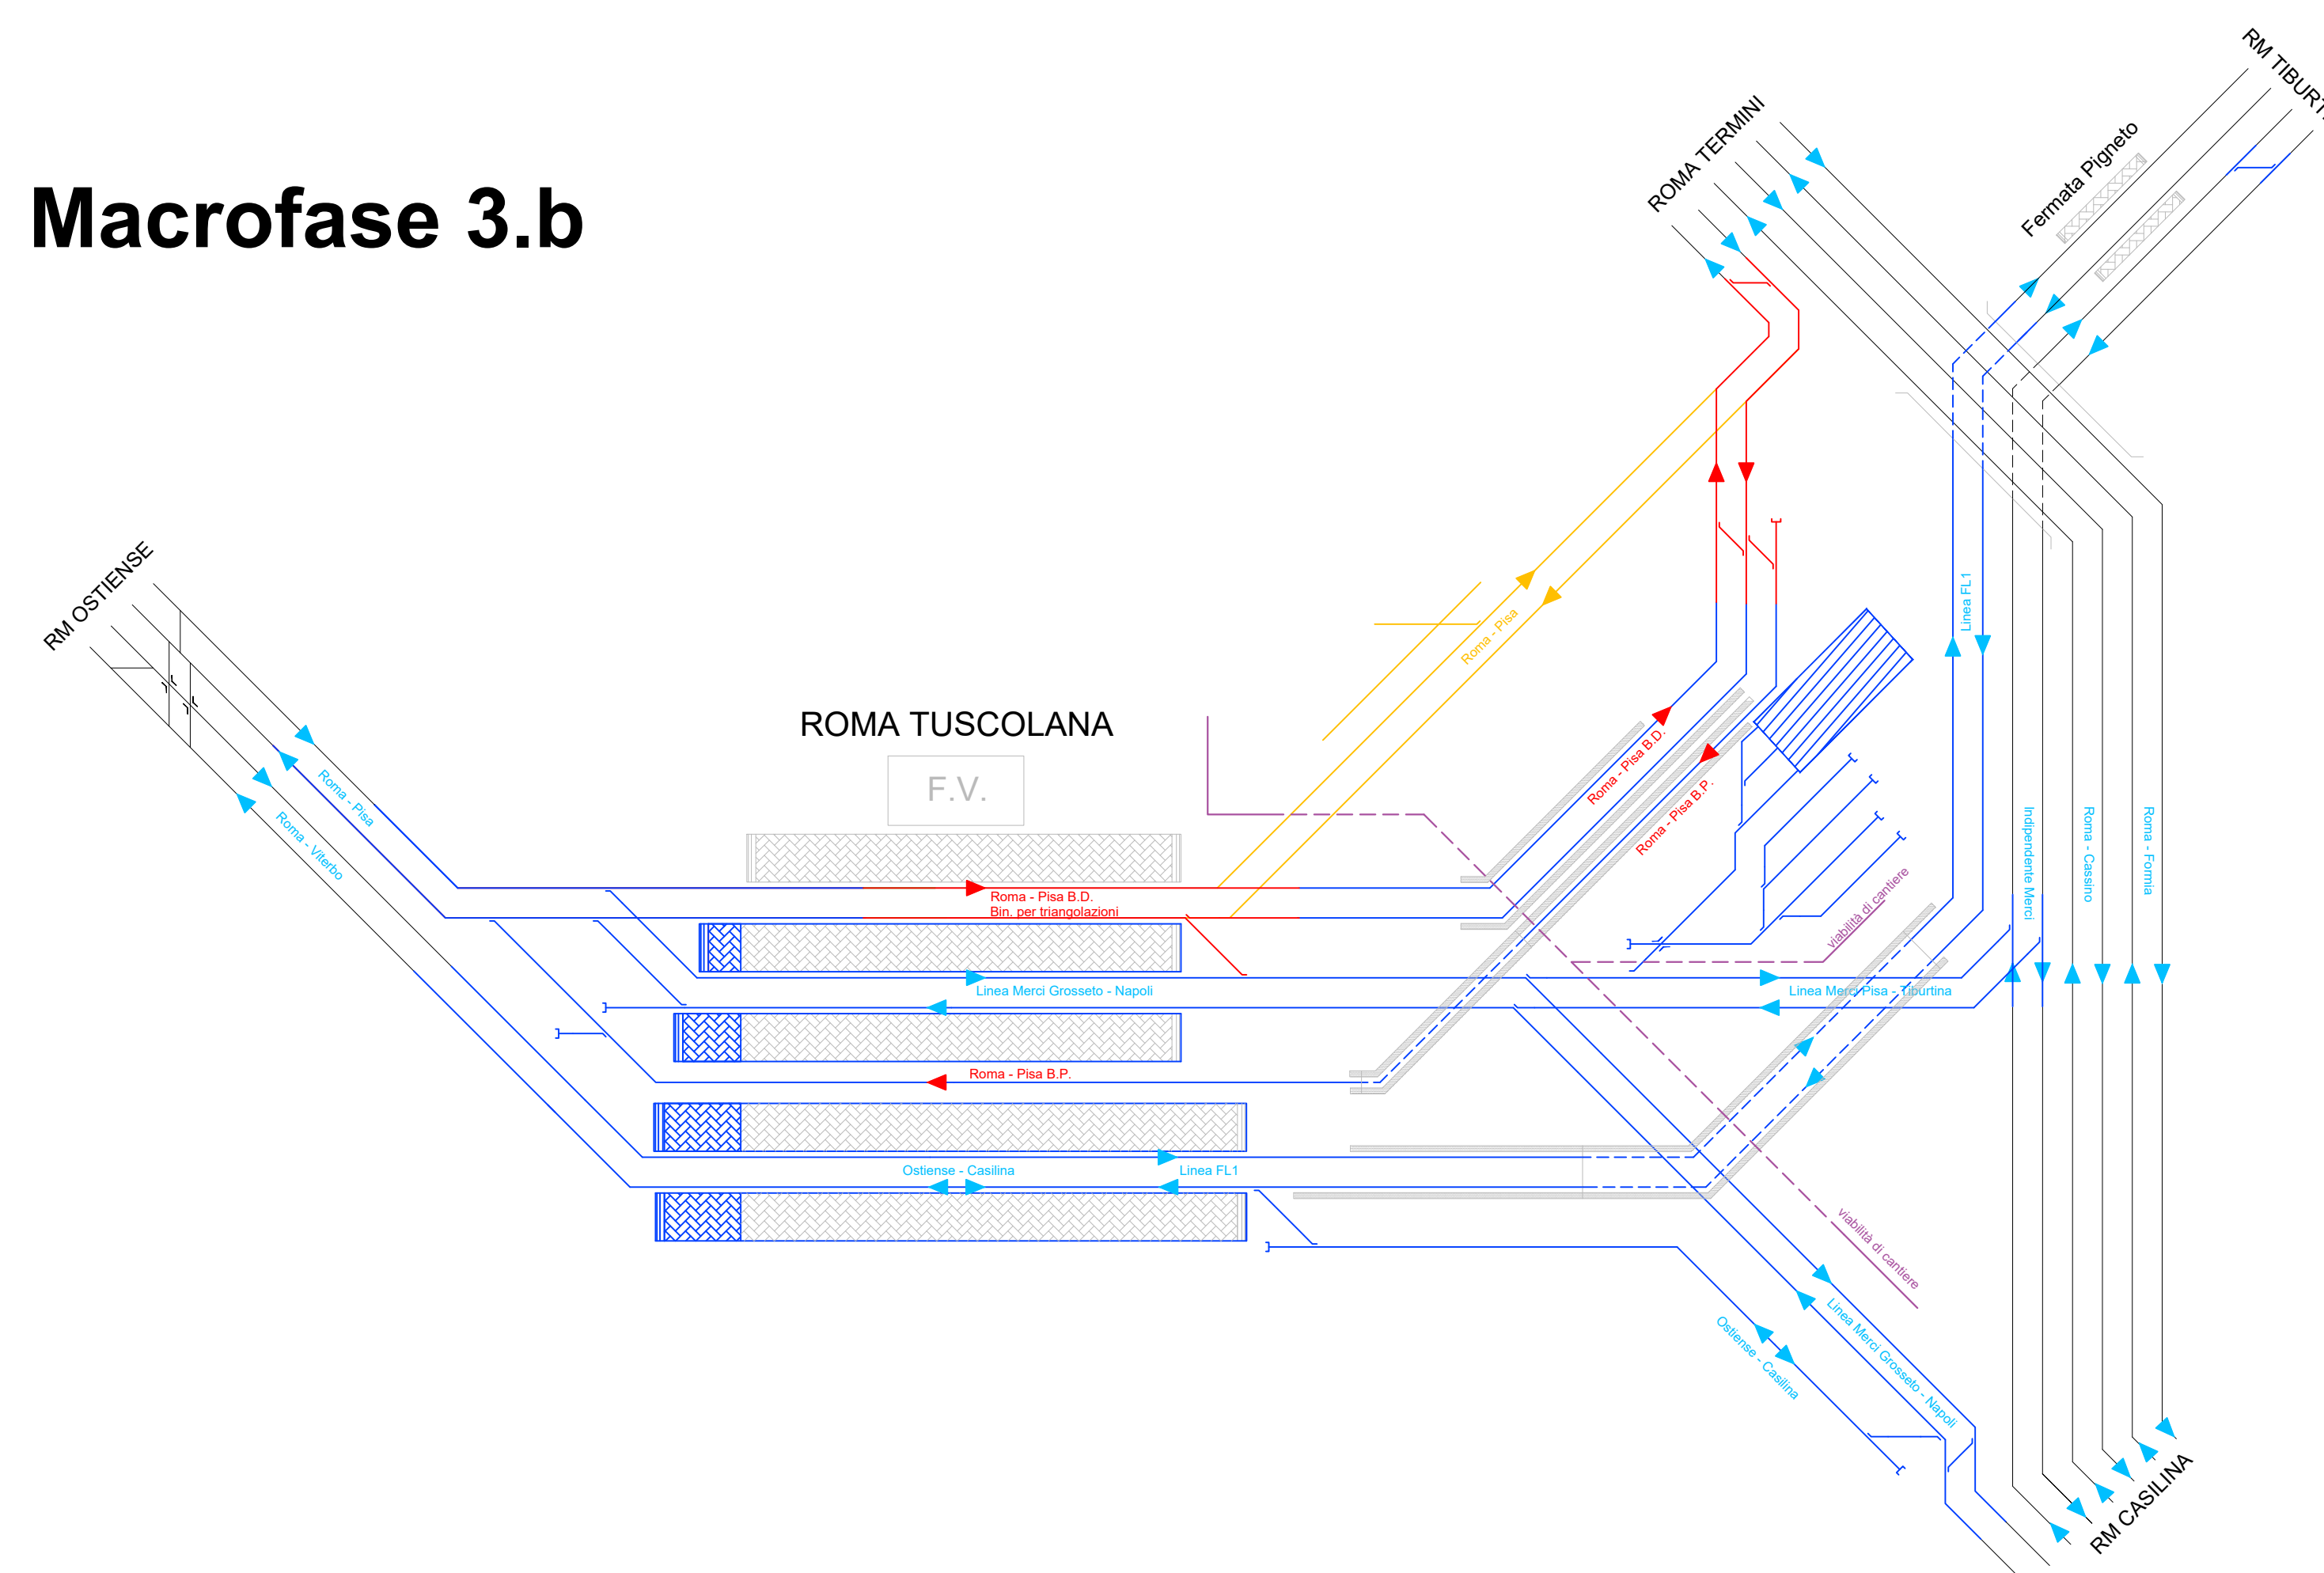

PROGETTAZIONE



S.O. PROG. LINEE NODI E ARMAMENTO

PROGETTO DI FATTIBILITÀ TECNICO ECONOMICA

NODO DI ROMA
PRG DI ROMA TUSCOLANA

INFRASTRUTTURA

Fasi realizzative

Planimetria macrofase 3b

SCALA:

1:200

COMMESSA	LOTTO	FASE	ENTE	TIPO DOC.	OPERAZIONE/DISCIPLINA	PROGR.
NR2E	00	R	13	P6	IF0004	007

[illegible]

NR2E.0.0.R.13.P6.IF.02.04.007

n. Etim.: