




Barre Armature					
Asse	Nome SA	PK iniziale	PK finale	Lunghezza (m)	Tipologia
1	BA01-A	0+000.0	0+182.6	681.5	H10 rilevato
	BA01-B	0+182.6	0+800.1	77.3	H10 rettificato
	BA02	0+800.1	0+880.2	24.6	H10 rettificato
	BA03	1+051.3	1+040.4	29.1	H10 rettificato
	BA04-A	1+000.0	1+037.2	36.5	H10 rettificato
2	BA04-B	1+037.2	1+284.0	185.9	H10 muro
	BA05	0+000.5	0+138	129.0	H10 rilevato
3	BA10	0+100.4	0+156.2	216.9	H10 rilevato
4	BA11	0+275.5	0+355.9	279.7	H10 rilevato
	BA12	0+470.5	0+437.2	166.0	H10 rettificato
5	BA07	0+000.5	0+205.1	200.1	H10 testa muro
	BA08-A	0+086.2	0+118.9	30.8	H10 rettificato
	BA08-B	0+118.9	0+205.3	211.7	H10 testa muro
6	BA13	0+455.8	0+407.1	131.1	H10 testa muro
	BA09	0+376.2	0+424.2	245.5	H10 testa muro
7	BA14	0+320.0	0+475.2	50.2	H10 testa muro
	BA16	1+278.9	1+469.2	191.4	H10 rettificato
8	BA17	1+476.1	1+566.5	90.5	H10 muro
	BA15-A	0+195.1	0+385.9	188.9	H10 rilevato
	BA15-B	0+385.9	0+469	276.8	H10 testa muro
9	BA15-C	0+469	0+786.5	132.6	H10 muro
	BA15-D	0+786.5	0+847.2	239.8	H10 rilevato

COMITENTE:

PROGETTAZIONE:

S.O. PROG. LINEE NODI E ARMAMENTO
PROGETTO DI FATTIBILITÀ TECNICO ECONOMICA
NODO DI ROMA
PRG DI ROMA TUSCOLANA

INFRASTRUTTURA
Elaborati Generali
Planimetria di progetto

COMMESSA	LOTTO	FASE	ENTE	TIPO DOC.	OPERADISCIPLINA	PROGR.	REV.
NR2E	00	R	13	P7	IF0001	001	B

Rev.	Descrizione	Redatto	Data	Verificato	Data	Approvato	Data	Autorizzato	Data
A	Elaborazione Preliminare	...	...	...	...	...	...	...	...
B	Elaborazione Definitiva	...	...	...	...	...	...	...	...

NR2E.00.R.13.P7.IF.00.01.001.B

1:1000