


VIA TUSCOLANA

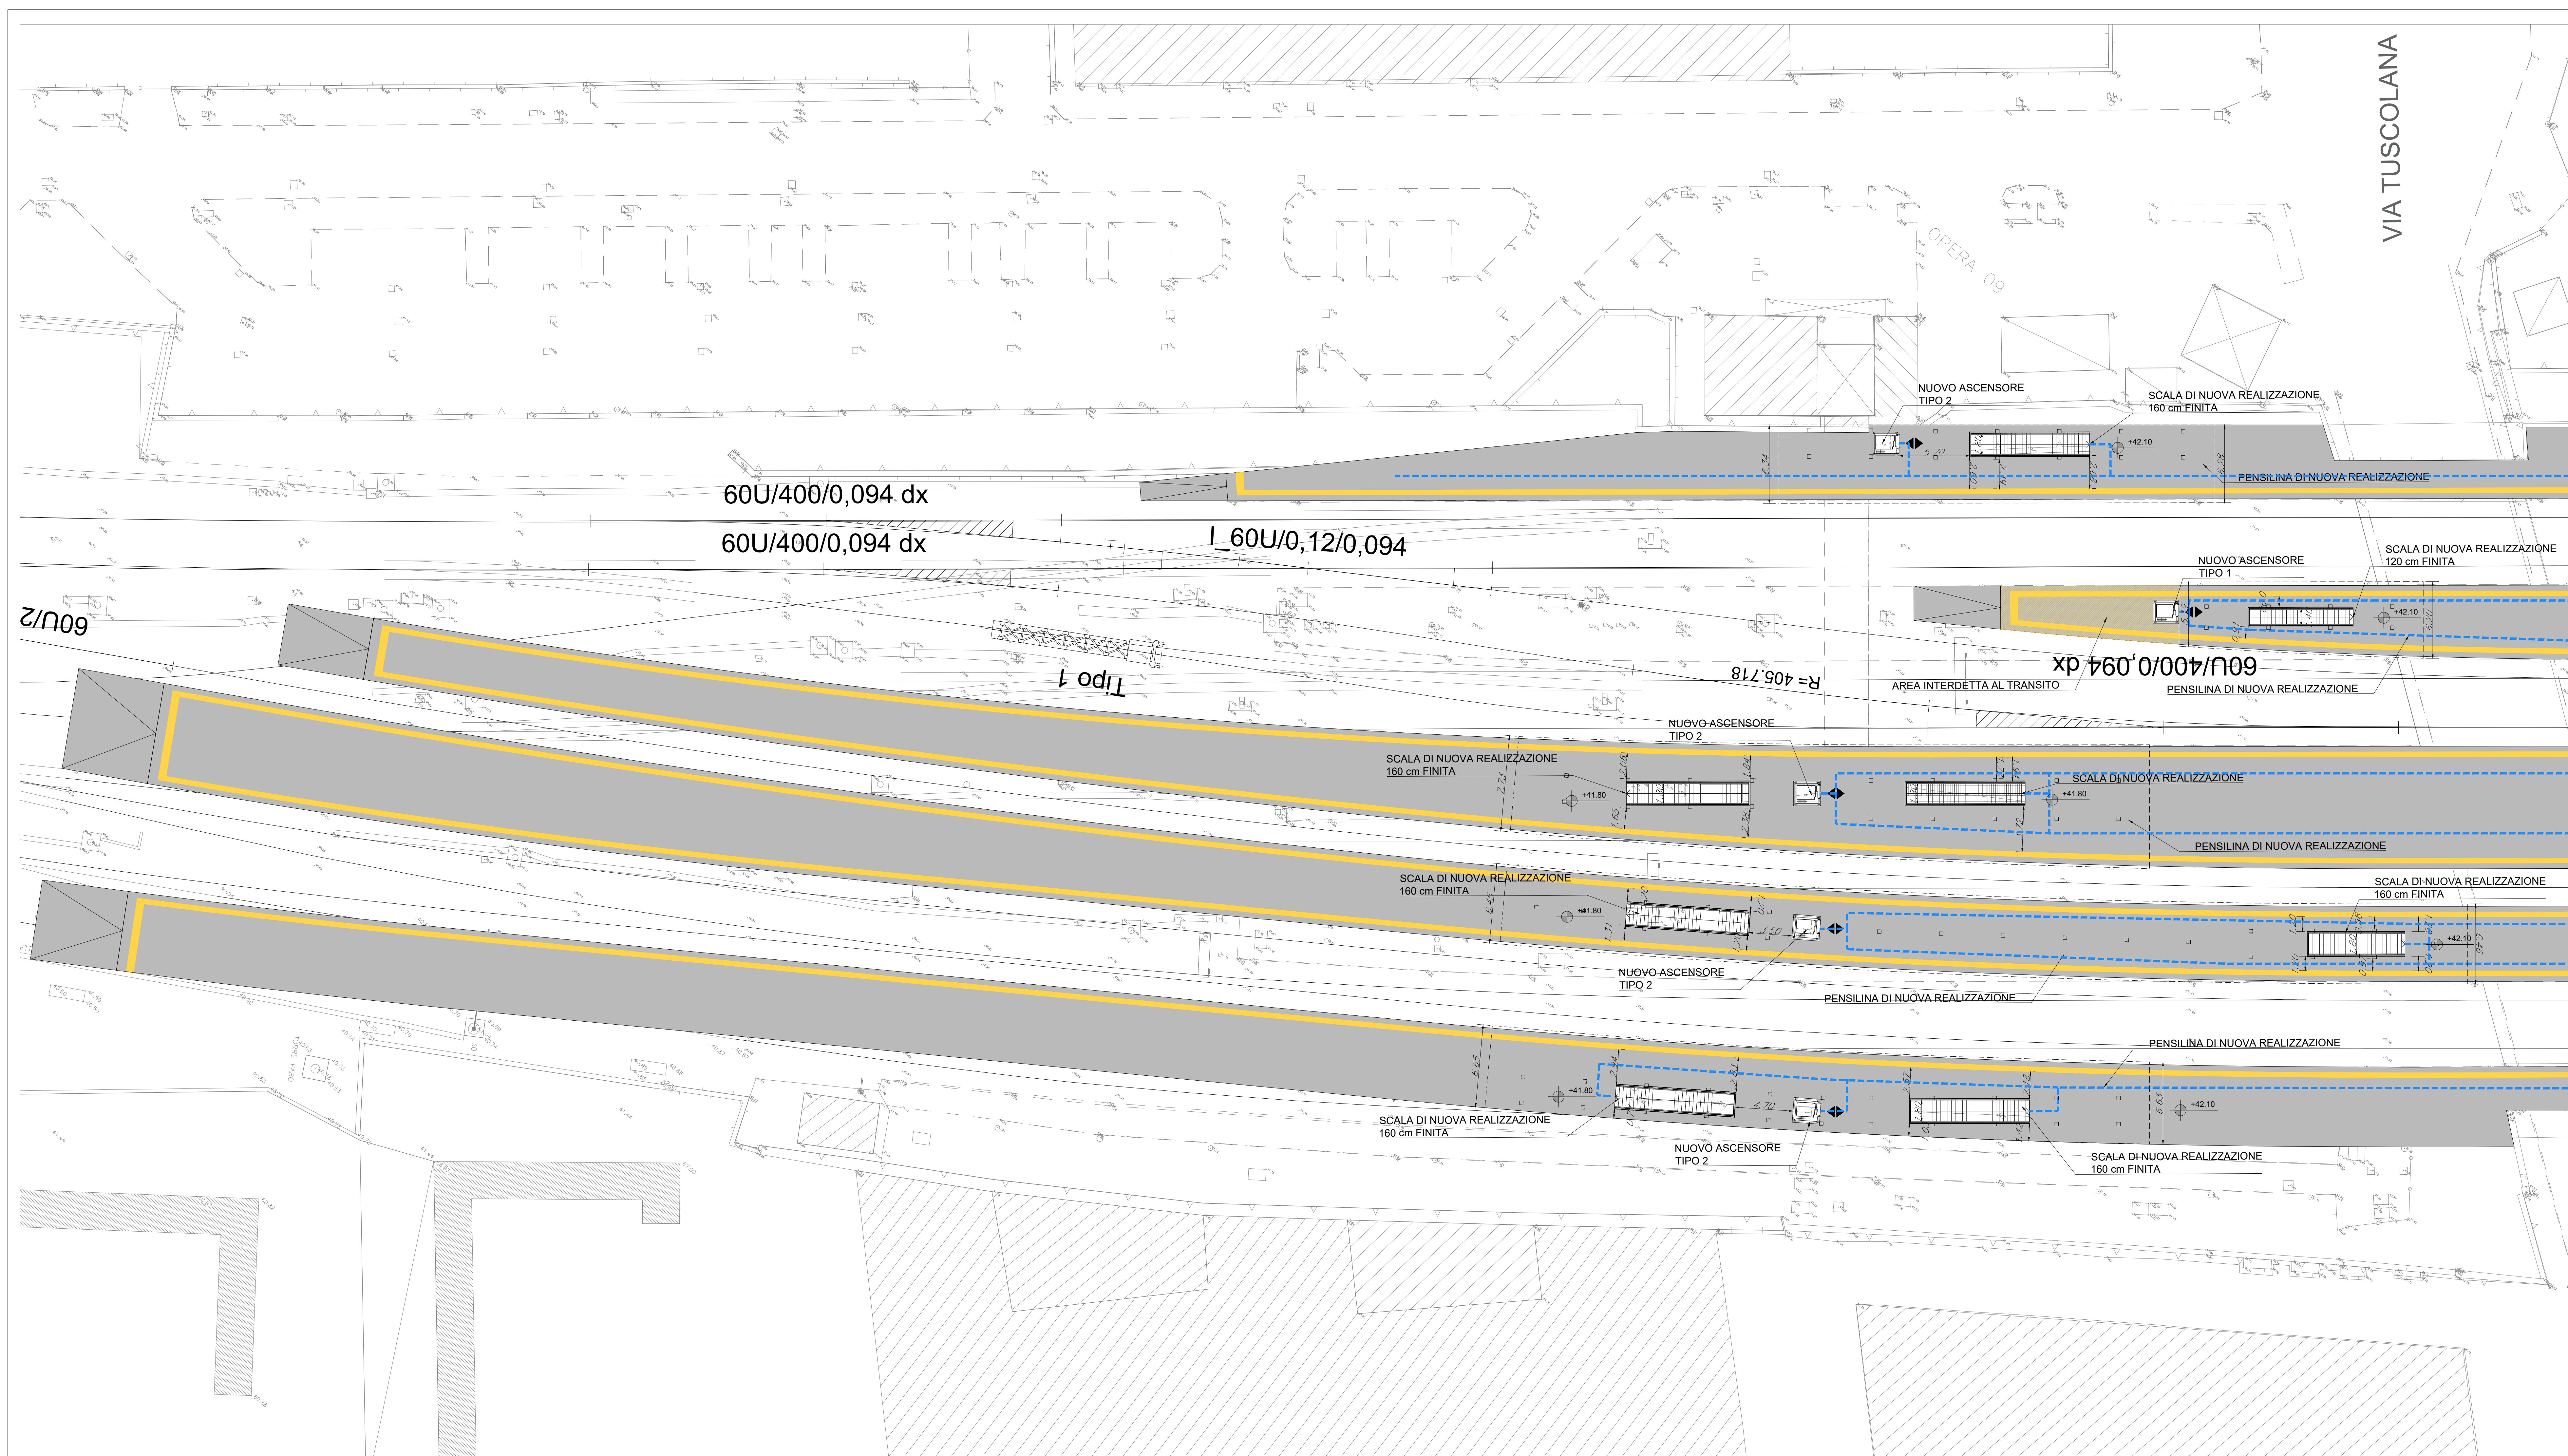

- Limite di intervento
- Stato di fatto non oggetto di intervento
- PPO - Percorso privo di ostacoli

NOTE:
Le quote di progetto si riferiscono al rilievo del 2018

COMMITTENTE:

 RETE FERROVIARIA ITALIANA
 GRUPPO FERROVIE DELLO STATO ITALIANE

PROGETTAZIONE:

 GRUPPO FERROVIE DELLO STATO ITALIANE

U.O. ARCHITETTURA STAZIONI E TERRITORIO
 PROGETTO DI FATTIBILITA' TECNICO-ECONOMICA
 NODO DI ROMA
 PRG DI ROMA TUSCOLANA

Stazione Tuscolana
 Pianta livello banchina - lato via adria

SCALA:
 1:200

COMMESSA	LOTTO	FASE	ENTE	TIPO DOC.	OPERA/DISCIPLINA	PROGR.	REV.
NR2E	00	R	44	P9	FV0100	001	A

Rev.	Descrizione	Redatto	Data	Verificato	Data	Approvato	Data	Autorizzato Data
A	Emissione esecutiva		Aprile 2021		Aprile 2021		Aprile 2021	