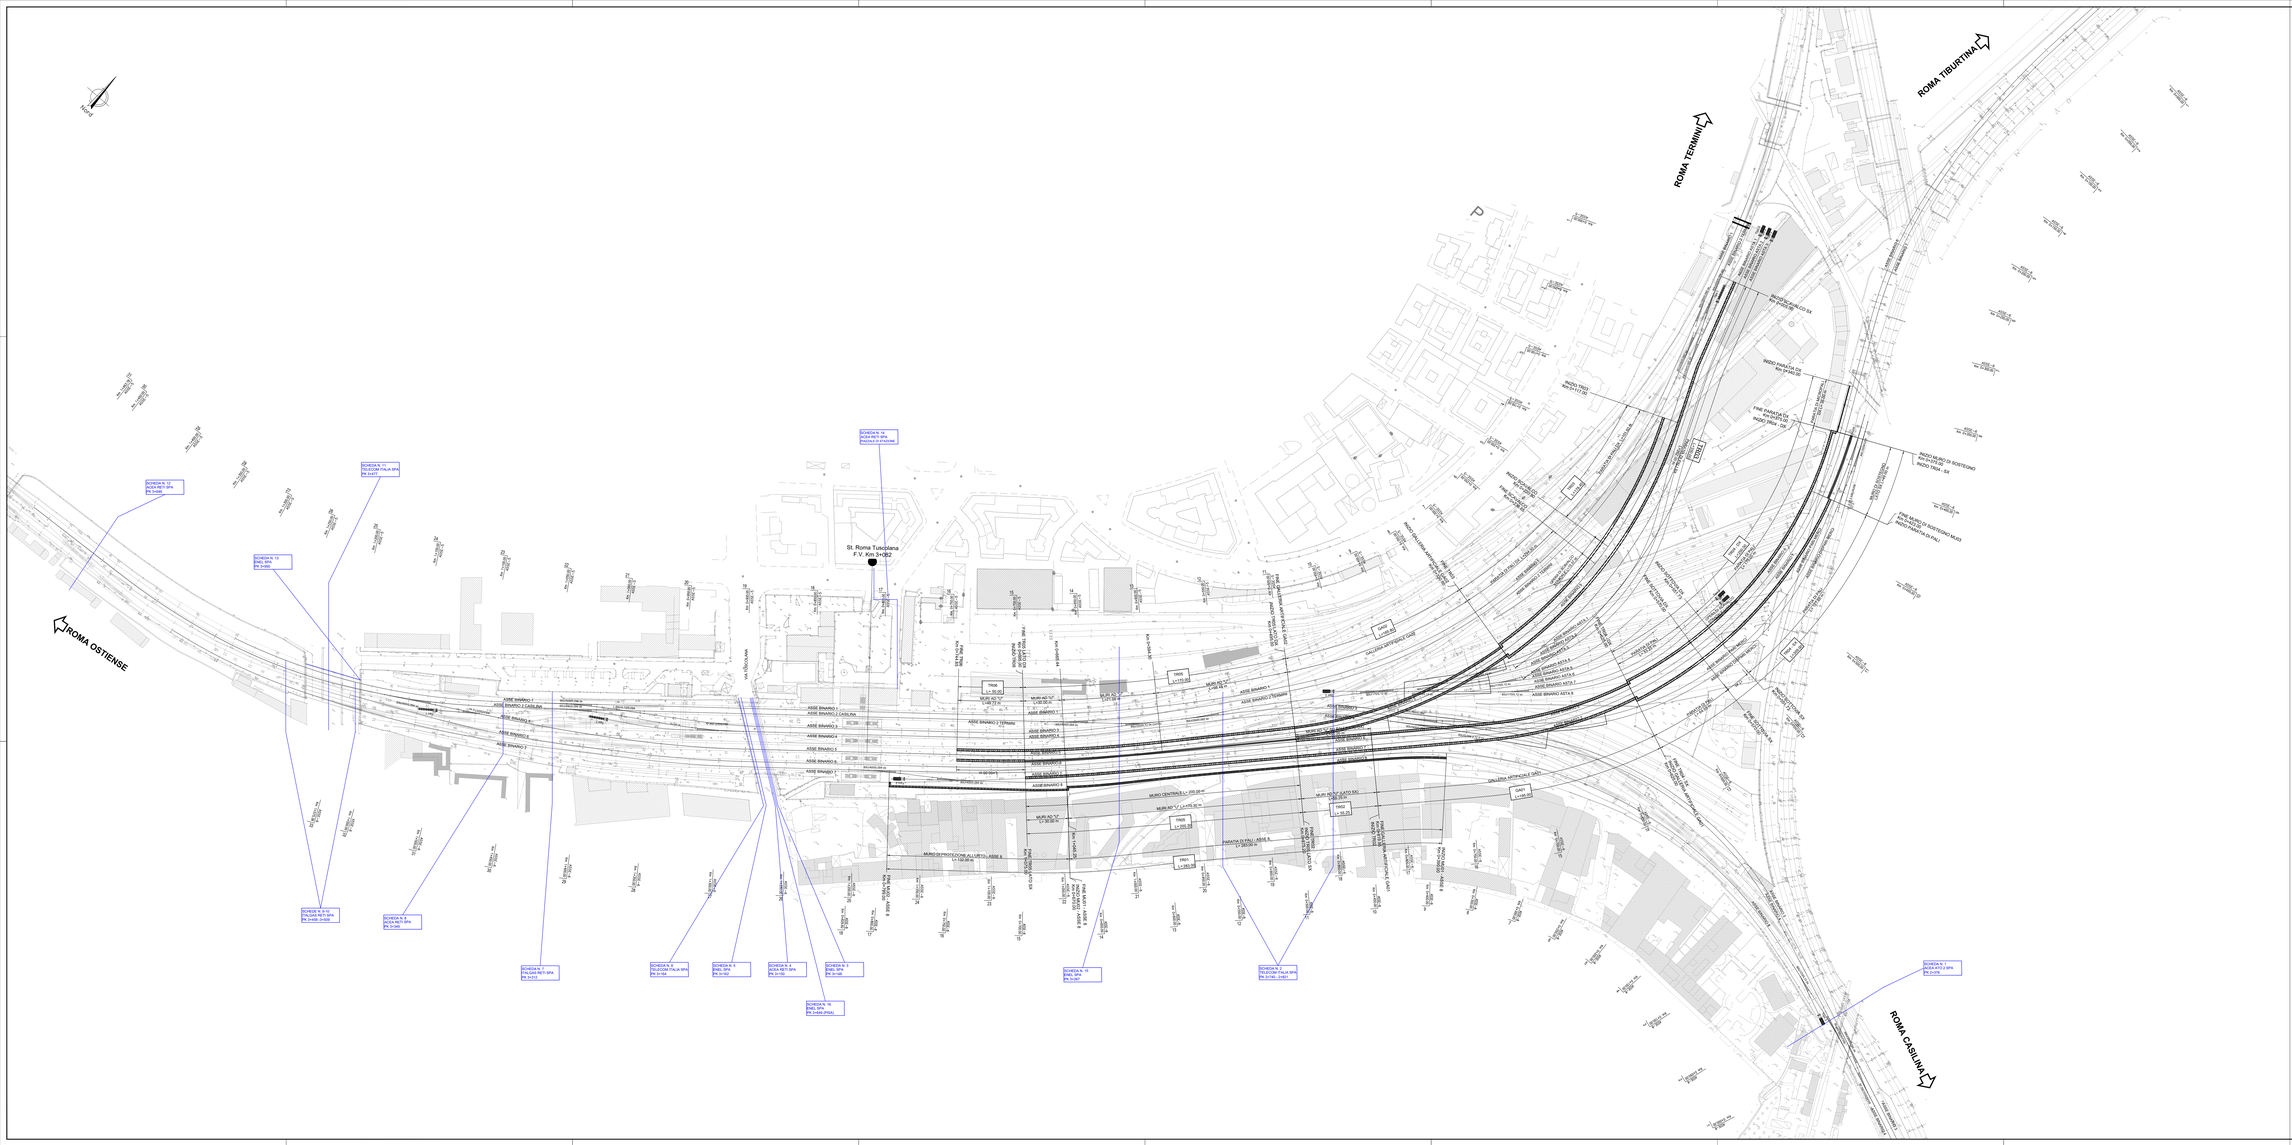
ROMA OSTIENSE
ROMA TERMINI
ROMA TIBURTINA
ROMA CASILINA
St. Roma Tuscolana
F.V. Km 3+082
SCHEDA N. 12
ACEA RETI SPA
PK 3+000
SCHEDA N. 11
TELECOM ITALIA SPA
PK 3+077
SCHEDA N. 13
ENEL SPA
PK 3+000
SCHEDE N. 5-10
ENEL SPA - ACEA RETI SPA
PK 3+400 3+500
SCHEDA N. 6
ACEA RETI SPA
PK 3+300
SCHEDA N. 14
ACEA RETI SPA
ROMA IV COLONNE
SCHEDA N. 7
ACEA RETI SPA
PK 3+100
SCHEDA N. 8
TELECOM ITALIA SPA
PK 3+150
SCHEDA N. 9
ENEL SPA
PK 3+150
SCHEDA N. 4
ACEA RETI SPA
PK 3+150
SCHEDA N. 3
ENEL SPA
PK 3+150
SCHEDA N. 16
ENEL SPA
PK 3+400 (PGA)
SCHEDA N. 15
ENEL SPA
PK 3+377
SCHEDA N. 2
TELECOM ITALIA SPA
PK 3+740 - 3+821
SCHEDA N. 1
ACEA ATO 2 SPA
PK 3+775
VIA TUSCOLANA
VIA CASILINA
ASSE BINARIO 1
ASSE BINARIO 1 CASILINA
ASSE BINARIO 2 CASILINA
ASSE BINARIO 2
ASSE BINARIO 3
ASSE BINARIO 4
ASSE BINARIO 5
ASSE BINARIO 6
ASSE BINARIO 7
ASSE BINARIO 8
ASSE BINARIO 9
ASSE BINARIO 2 TIBURTINA
ASSE BINARIO 1 TIBURTINA
ASSE BINARIO 4 TIBURTINA
ASSE BINARIO 5 TIBURTINA
ASSE BINARIO 6 TIBURTINA
ASSE BINARIO 7 TIBURTINA
ASSE BINARIO 8 TIBURTINA
ASSE BINARIO 9 TIBURTINA
ASSE BINARIO 10 TIBURTINA
ASSE BINARIO 11 TIBURTINA
ASSE BINARIO 12 TIBURTINA
ASSE BINARIO 13 TIBURTINA
ASSE BINARIO