

LEGENDA INDAGINI

CAMPAGNE INDAGINI

- Sondaggi a carotaggio continui con installazione di piezometro a tubo aperto
- Sondaggi a carotaggio continui con installazione di tubi per prove geofisiche di tipo Down - Hole

SONDAGGIO

PROVE GEOFISICHE

PROVE IN FORO:


CAMPIONI:

PIEZOMETRO:

LEGENDA PROFILO

LEGENDA UNITA' GEOTECNICHE

UNITA' GEOTECNICA	DESCRIZIONE MATERIALE	UNITA' GEOTECNICA	DESCRIZIONE MATERIALE	UNITA' GEOTECNICA	DESCRIZIONE MATERIALE
UG1	Pozzolane	UG2	Depositi a grana fine	UG3	Depositi a grana fine
UG1-a	Piroclastite alterata sabbiosa con ghiaie poligeniche	UG2-a	Argille e limo	UG3	Limi argillosi
UG1-b	Piroclastite semi-tilloide sabbiosa medio-fine, limosa	UG2-b	Ghiaia con sabbia		

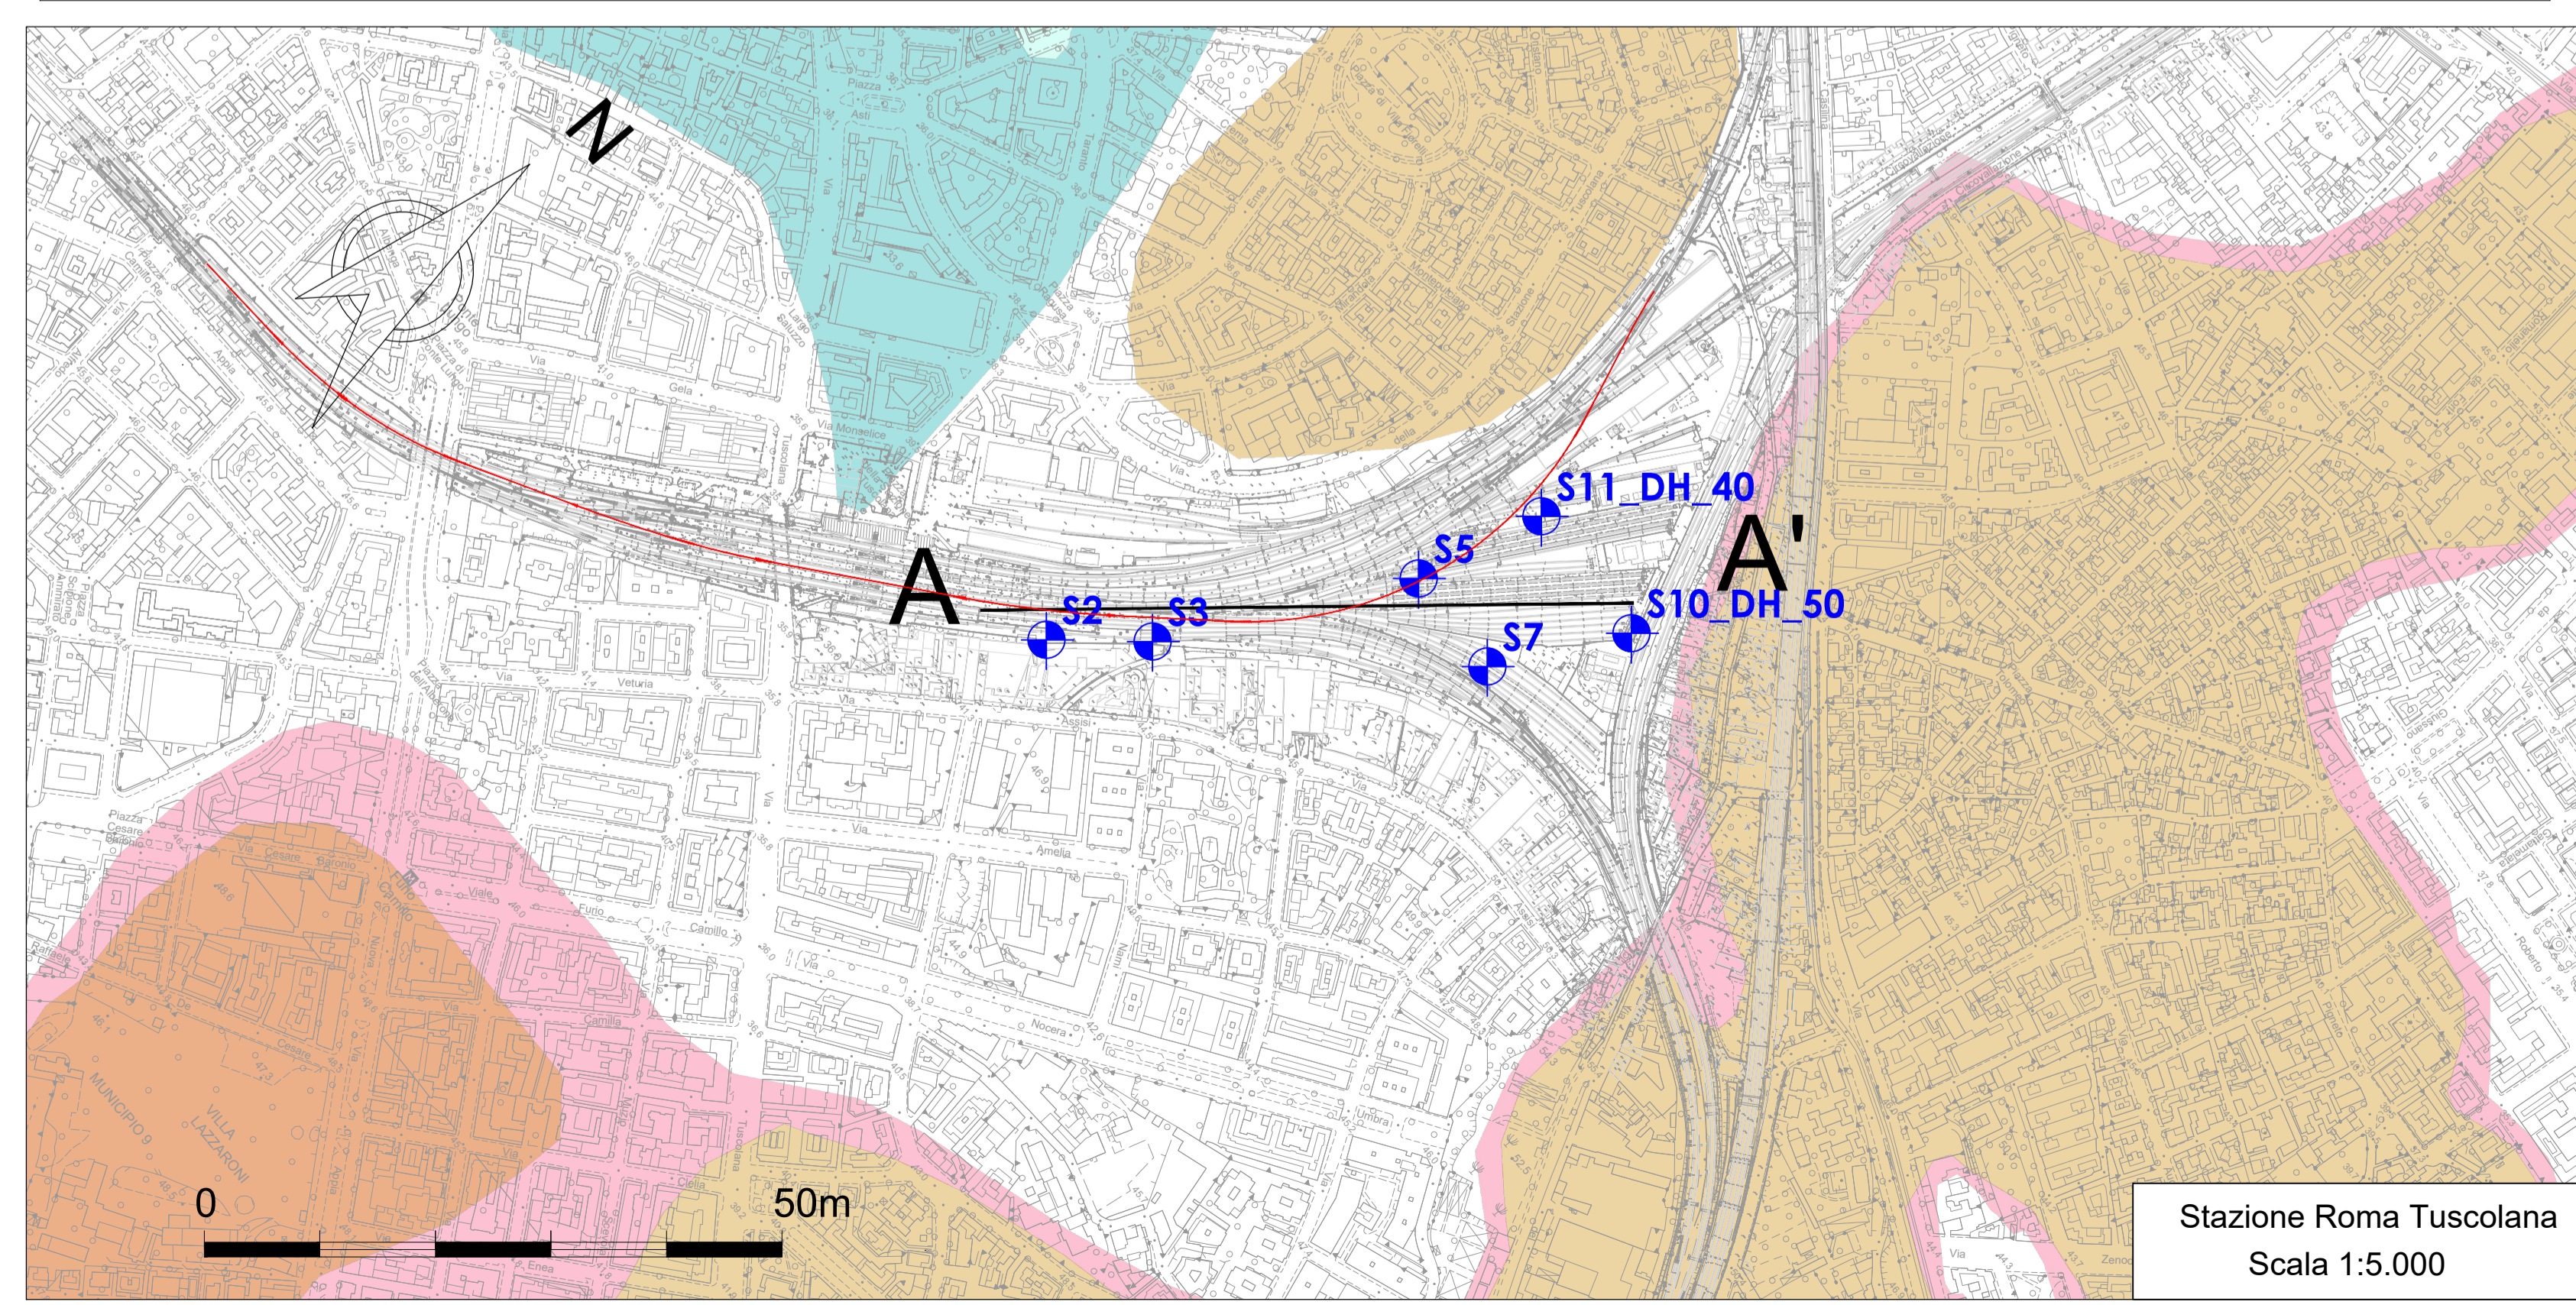

COMMITTENTE:

PROGETTAZIONE:

S.O. COORDINAMENTO TERRITORIALE SUD

PROGETTO DI FATTIBILITÀ TECNICO ECONOMICA

NODO DI ROMA

PRG DI ROMA TUSCOLANA

GEOTECNICA
 Elaborati Generali
 Piano - Profilo geotecnico

SCALA: **VARIE**

COMMESSA	LOTTO	FASE	ENTE	TIPO DOC.	OPERA/DISCIPLINA	PROGR.	REV.
NR2E	00	R	78	LZ	GE0006	001	A

Rev.	Descrizione	Redatto	Data	Verificato	Data	Approvato	Data	Autorizzato Data
A	Emissione Esecutiva	M. Vescarelli	Apr-2021	C. Toraldo	Apr-2021	T. Pizzoli	Apr-2021	D. Tiberi

NR2E.0.0.R.78.LZ.GE.00.0.6.001.A n. Elab.: